Спецификация деталей

Марка элемента	Дет. N	Кол. шт.	Профиль	Длина, мм	Масса, кг шт.	Масса, кг общ.	Масса, кг марки	Марка стали	Примечание
СТ.У(П).60х40х1,5.800.Б	642	1	□60Х40Х1.5 оцинкованн	800	1.80	1.80		С245	отв.,
	660	1	□60Х40Х1.5 оцинкованн	800	1.80	1.80		С245	отв.,
							3.60		

Ведомость отправочных элементов

Марка элемента	Кол-во, шт.	Масса, кг Марки	Масса, кг Всех
СТ.У(П).60х40х1,5.800.Б	1	3.60	3.60
		Итого:	3.60

СТ.У(П).60х40х1,5.800.Б (430) ТИП 1

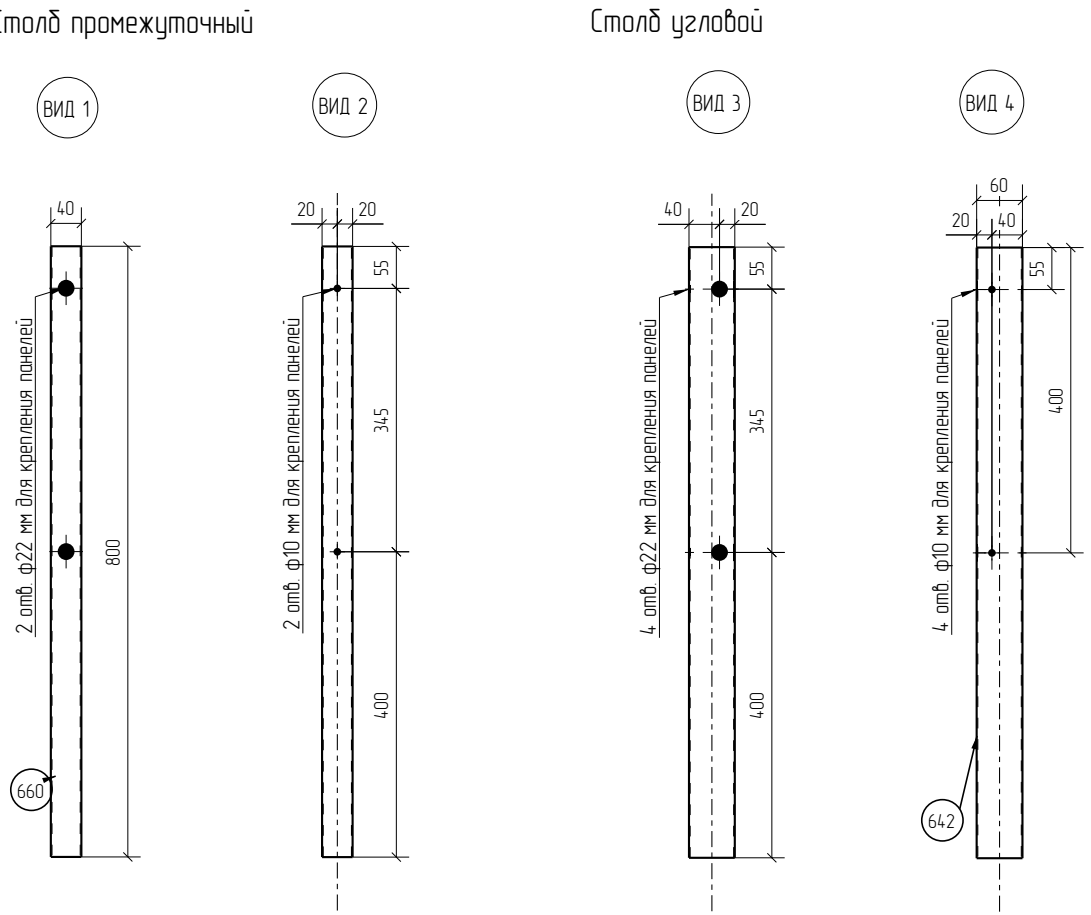

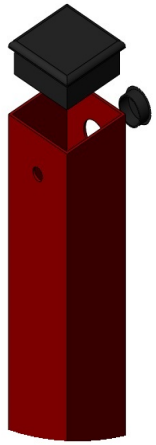

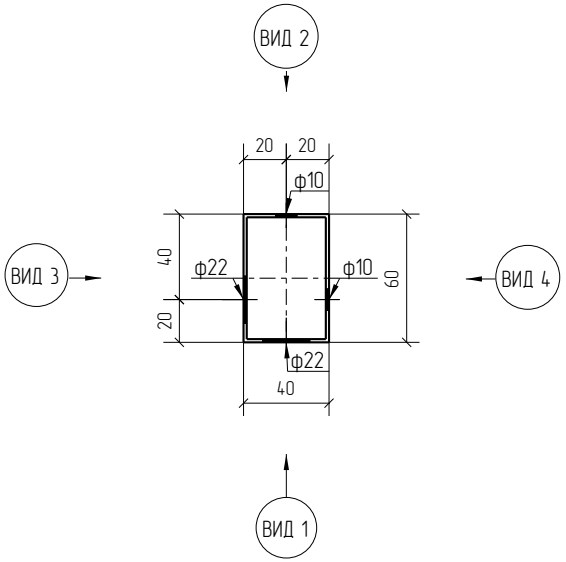

1D

Zn

RAL

Площадь окраски отправочных элементов

Марка элемента	Кол-во, шт.	Площадь, м² Марки	Площадь, м² Всех
СТ.У(П).60х40х1,5.800.Б	1	0.32	0.32
		Итого:	0.32

Столб угловой (промежуточный)
из ОЦ (ГЦ) профильной трубы 60х40х1,5
длиной 800 мм, под бетонирование
для 1Д и 2Д панелей высотой 430 мм.
Покрытие: RAL (без покрытия)

Изм.	Кол.уч.	Лист	№док.	Подп.	Дата	СТ.У(П).60х40х1,5.800.Б	Стадия	Лист	Листов
							Р		
Разработал		Воронков			03.02.21	Столбы Промежуточные (Угловые)	afence		

Согласовано

Взам. инв. №

Подп. и дата

Инв. № подл.

Формат: А3

Спецификация деталей

Марка элемента	Дет. N	Кол. шт.	Профиль	Длина, мм	Масса, кг шт.	Масса, кг общ.	Масса, кг марки	Марка стали	Примечание
СТ.У(П).60х40х1,5.1000.Б	640	1	☐60Х40Х1.5 оцинкованн	1000	2.25	2.25		С245	отв.,
	662	1	☐60Х40Х1.5 оцинкованн	1000	2.25	2.25		С245	отв.,
							4.50		

Ведомость отправочных элементов

Марка элемента	Кол-во, шт.	Масса, кг Марки	Масса, кг Всех
СТ.У(П).60х40х1,5.1000.Б	1	4.50	4.50
		Итого:	4.50

СТ.У(П).60х40х1,5.1000.Б (630) ТИП 1

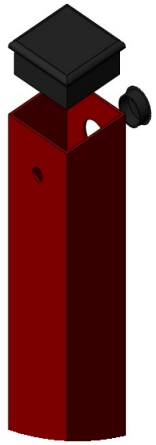

Столб промежуточный

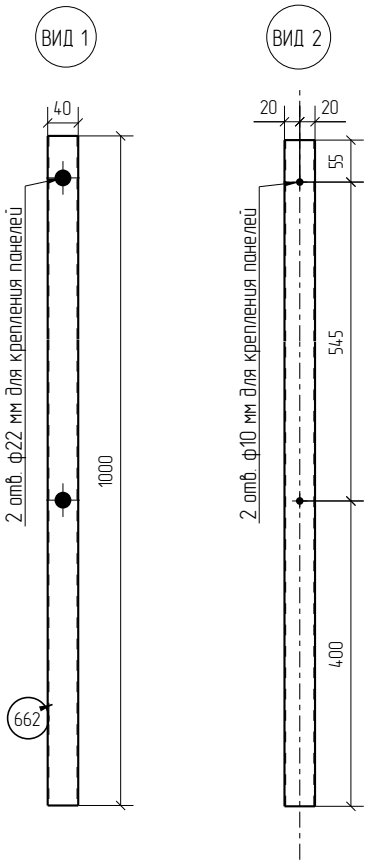

Столб угловой

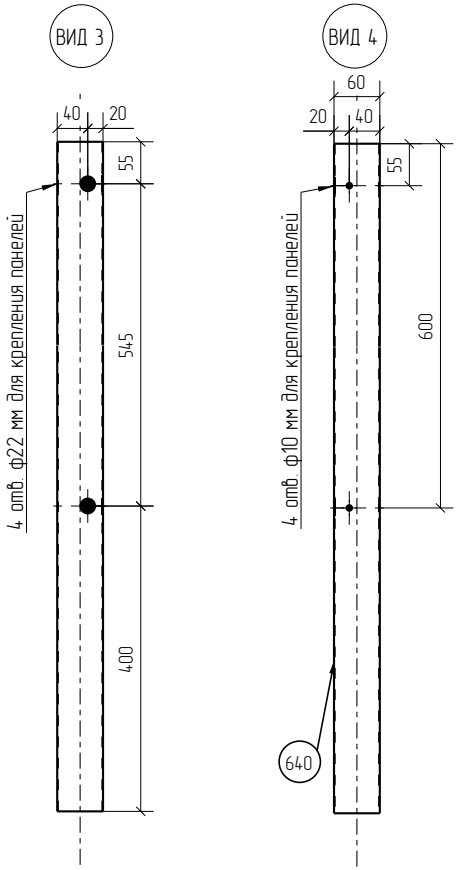

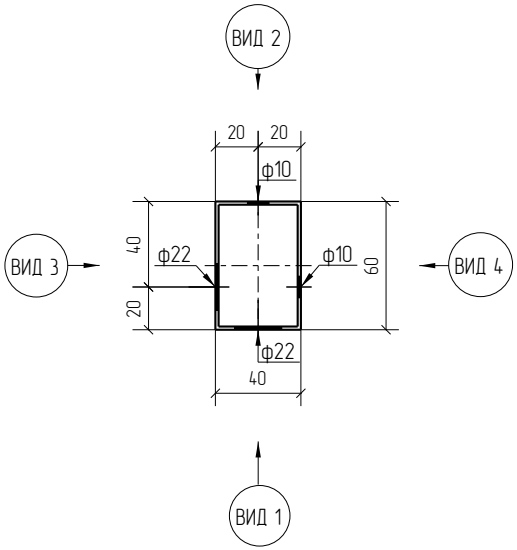

1D

Zn

RAL

Площадь окраски отправочных элементов

Марка элемента	Кол-во, шт.	Площадь, м² Марки	Площадь, м² Всех
СТ.У(П).60х40х1,5.1000.Б	1	0.40	0.40
		Итого:	0.40

Столб угловой (промежуточный)
из ОЦ (ГЦ) профильной трубы 60х40х1,5
длиной 1000 мм, под бетонирование
для 1Д и 2Д панелей высотой 630 мм.
Покрытие: RAL (без покрытия)

Изм.	Кол.уч.	Лист	№док.	Подп.	Дата	СТ.У(П).60х40х1,5.1000.Б	Стадия	Лист	Листов
							Р		
Разработал		Воронков			03.02.21	Столбы Промежуточные (Угловые)	afence		

Согласовано

Взам. инв. №

Подп. и дата

Инв. № подл.

Формат: А3

Спецификация деталей

Марка элемента	Дет. N	Кол. шт.	Профиль	Длина, мм	Масса, кг шт.	Масса, кг общ.	Масса, кг марки	Марка стали	Примечание
СТ.У(П).60х40х1,5.1200.Б	641	1	☐60Х40Х1.5 оцинкованн	1200	2.70	2.70		С245	отв.,
	661	1	☐60Х40Х1.5 оцинкованн	1200	2.70	2.70		С245	отв.,
							5.40		

Ведомость отправочных элементов

Марка элемента	Кол-во, шт.	Масса, кг Марки	Масса, кг Всех
СТ.У(П).60х40х1,5.1200.Б	1	5.40	5.40
		Итого:	5.40

СТ.У(П).60х40х1,5.1200.Б (830) ТИП 1

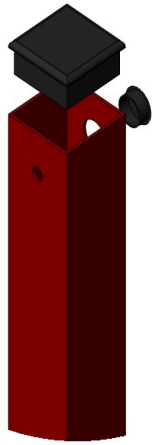

Столб промежуточный

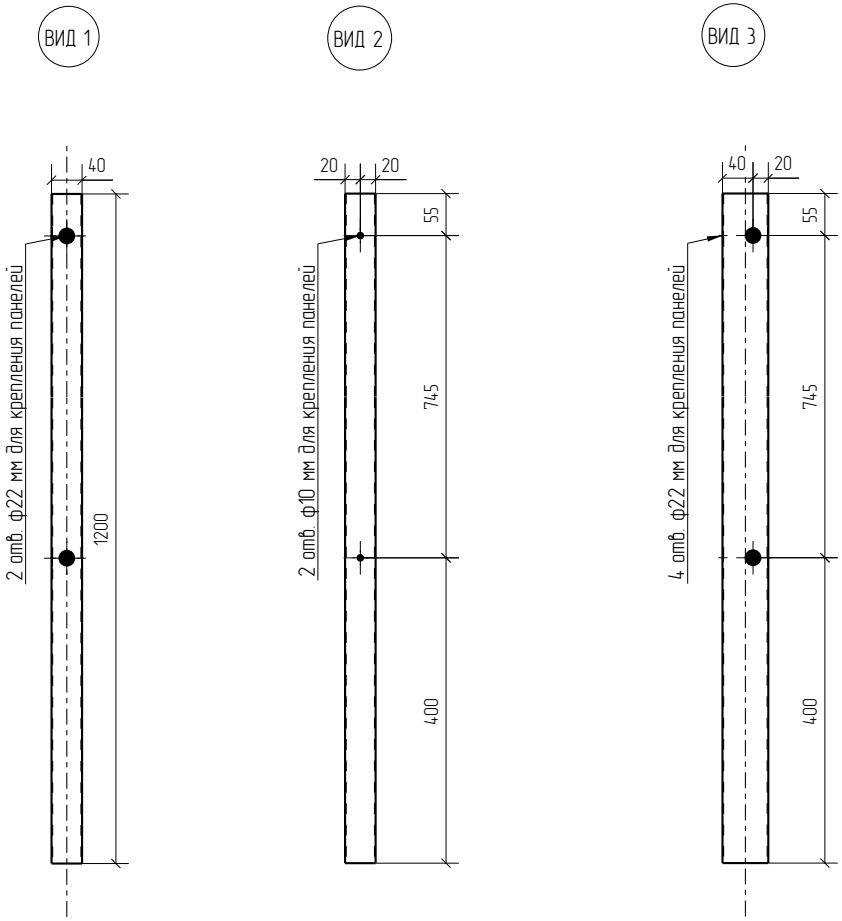

Столб угловой

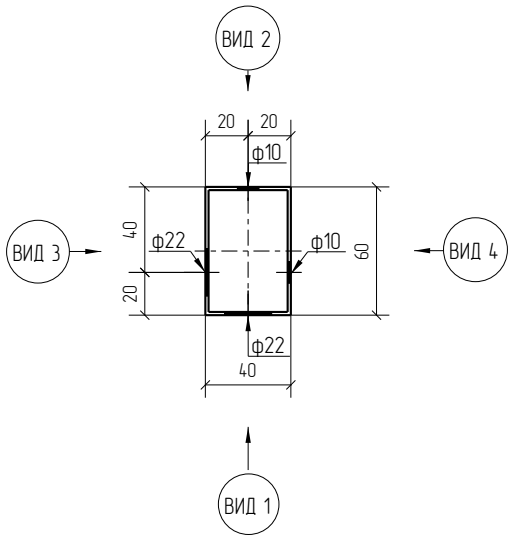

1D

Zn

RAL

Площадь окраски отправочных элементов

Марка элемента	Кол-во, шт.	Площадь, м² Марки	Площадь, м² Всех
СТ.У(П).60х40х1,5.1200.Б	1	0.48	0.48
		Итого:	0.48

Столб угловой (промежуточный)
из ОЦ (ГЦ) профильной трубы 60х40х1,5
длиной 1200 мм, под бетонирование
для 1Д и 2Д панелей высотой 830 мм.
Покрытие: RAL (без покрытия)

Изм.	Кол.уч.	Лист	№док.	Подп.	Дата	СТ.У(П).60х40х1,5.1200.Б	Стадия	Лист	Листов
							Р		
Разработал		Воронков			03.02.21	Столбы Промежуточные (Угловые)	afence		

Согласовано

Взам. инв. №

Подп. и дата

Инв. № подл.

Формат: А3

Спецификация деталей

Марка элемента	Дет. N	Кол. шт.	Профиль	Длина, мм	Масса, кг шт.	Масса, кг общ.	Масса, кг марки	Марка стали	Примечание
СТ.У(П).60х40х1,5.1400.Б	659	1	☐60Х40Х1.5 оцинкованн	1400	3.15	3.15		С245	отв.,
	666	1	☐60Х40Х1.5 оцинкованн	1400	3.15	3.15		С245	отв.,
							6.30		

Ведомость отправочных элементов

Марка элемента	Кол-во, шт.	Масса, кг Марки	Масса, кг Всех
СТ.У(П).60х40х1,5.1400.Б	1	6.30	6.30
		Итого:	6.30

СТ.У(П).60х40х1,5.1400.Б (1030) ТИП 1

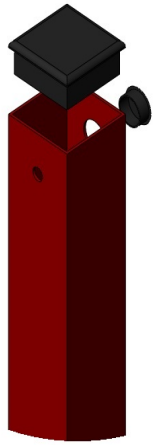

Столб промежуточный

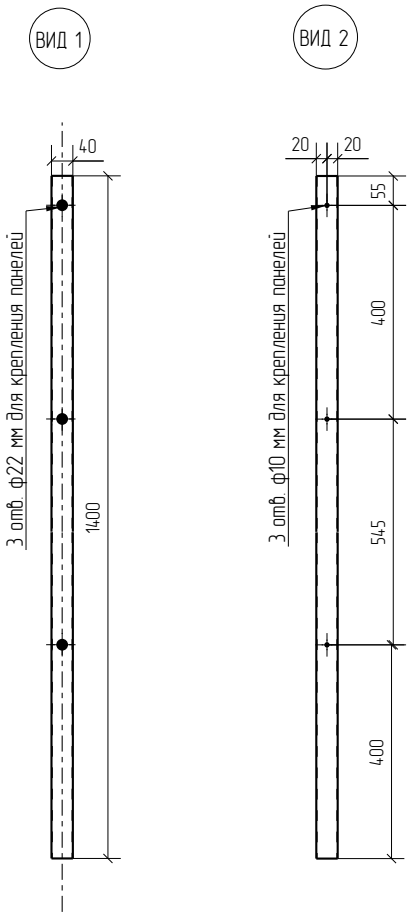

Столб угловой

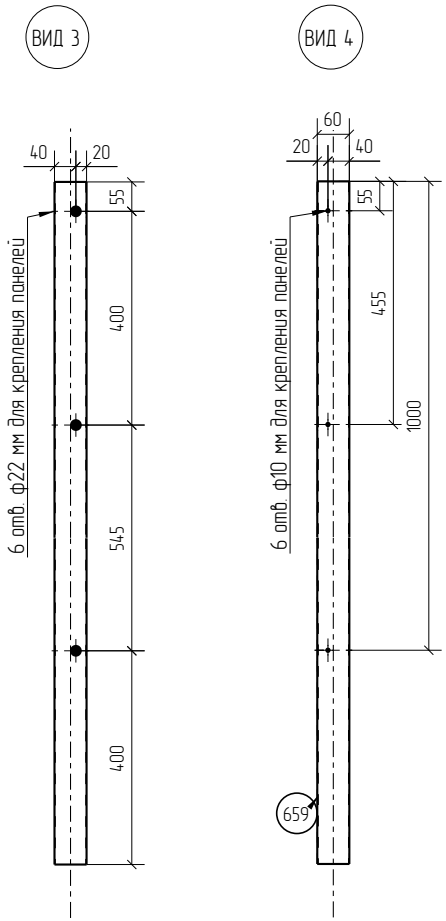

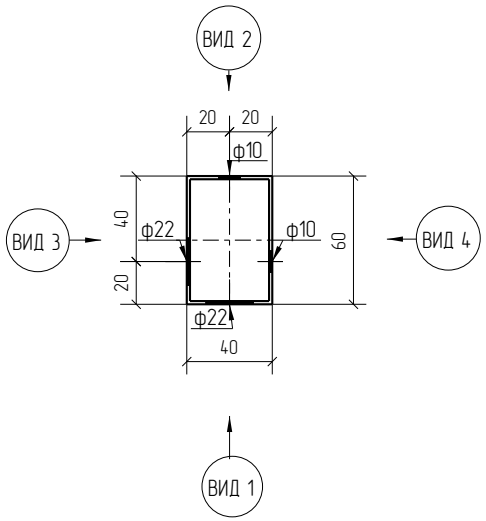

1D

Zn

RAL

Площадь окраски отправочных элементов

Марка элемента	Кол-во, шт.	Площадь, м² Марки	Площадь, м² Всех
СТ.У(П).60х40х1,5.1400.Б	1	0.56	0.56
		Итого:	0.56

Столб угловой (промежуточный)
из ОЦ (ГЦ) профильной трубы 60х40х1,5
длиной 1400 мм,под бетонирование
для 1Д и 2Д панелей высотой 1030 мм.
Покрытие: RAL (без покрытия)

Изм.	Кол.уч.	Лист	№док.	Подп.	Дата	СТ.У(П).60х40х1,5.1400.Б	Стадия	Лист	Листов
							Р		
Разработал		Воронков			03.02.21	Столбы Промежуточные (Угловые)	afence		

Согласовано

Взам. инв. №

Подп. и дата

Инв. № подл.

Формат: А3

Спецификация деталей

Марка элемента	Дет. N	Кол. шт.	Профиль	Длина, мм	Масса, кг шт.	Масса, кг общ.	Масса, кг марки	Марка стали	Примечание
СТ.У(П).60х40х1,5.1600.Б	658	1	☐60Х40Х1.5 оцинкованн	1600	3.60	3.60		С245	отв.,
	667	1	☐60Х40Х1.5 оцинкованн	1600	3.60	3.60		С245	отв.,
							7.20		

Ведомость отправочных элементов

Марка элемента	Кол-во, шт.	Масса, кг Марки	Масса, кг Всех
СТ.У(П).60х40х1,5.1600.Б	1	7.20	7.20
		Итого:	7.20

СТ.У(П).60х40х1,5.1600.Б (1230) ТИП 1

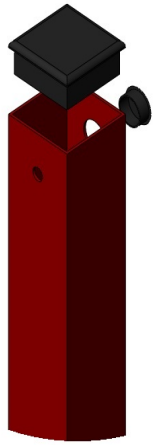

Столб промежуточный

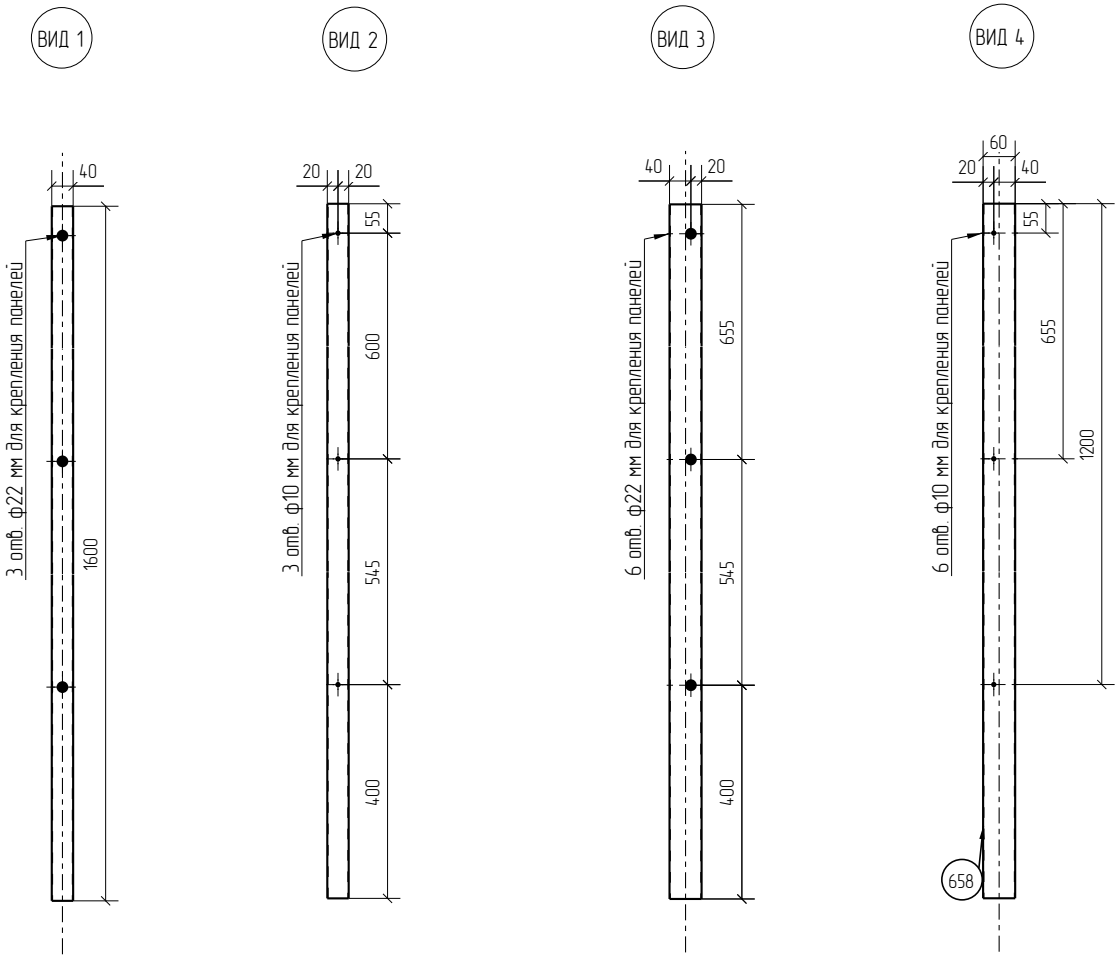

Столб угловой

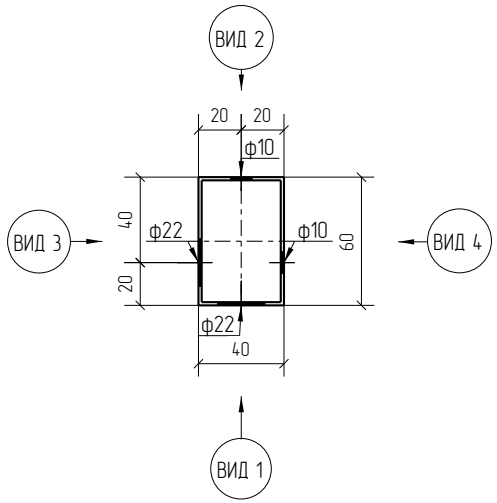

1D

Zn

RAL

Площадь окраски отправочных элементов

Марка элемента	Кол-во, шт.	Площадь, м² Марки	Площадь, м² Всех
СТ.У(П).60х40х1,5.1600.Б	1	0.64	0.64
		Итого:	0.64

Столб угловой (промежуточный) из ОЦ (ГЦ) профильной трубы 60х40х1,5 длиной 1600 мм, под бетонирование для 1Д и 2Д панелей высотой 1230 мм. Покрытие: RAL (без покрытия)

Изм.	Кол.уч.	Лист	№док.	Подп.	Дата	СТ.У(П).60х40х1,5.1600.Б	Стадия	Лист	Листов
							Р		
Разработал		Воронков			03.02.21	Столбы Промежуточные (Угловые)	afence		

Согласовано

Взам. инв. №

Подп. и дата

Инв. № подл.

Формат: А3

Спецификация деталей

Марка элемента	Дет. N	Кол. шт.	Профиль	Длина, мм	Масса, кг шт.	Масса, кг общ.	Масса, кг марки	Марка стали	Примечание
СТ.У(П).60х40х1,5.2000.Б	657	1	☐60Х40Х1.5 оцинкованн	2000	4.51	4.51		С245	отв.,
	668	1	☐60Х40Х1.5 оцинкованн	2000	4.51	4.51		С245	отв.,
							9.02		

Ведомость отправочных элементов

Марка элемента	Кол-во, шт.	Масса, кг Марки	Масса, кг Всех
СТ.У(П).60х40х1,5.2000.Б	1	9.02	9.02
		Итого:	9.02

СТ.У(П).60х40х1,5.2000.Б (1430) ТИП 1

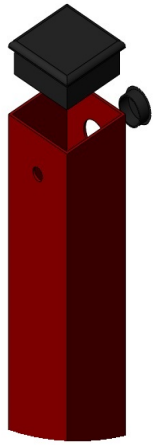

Столб промежуточный

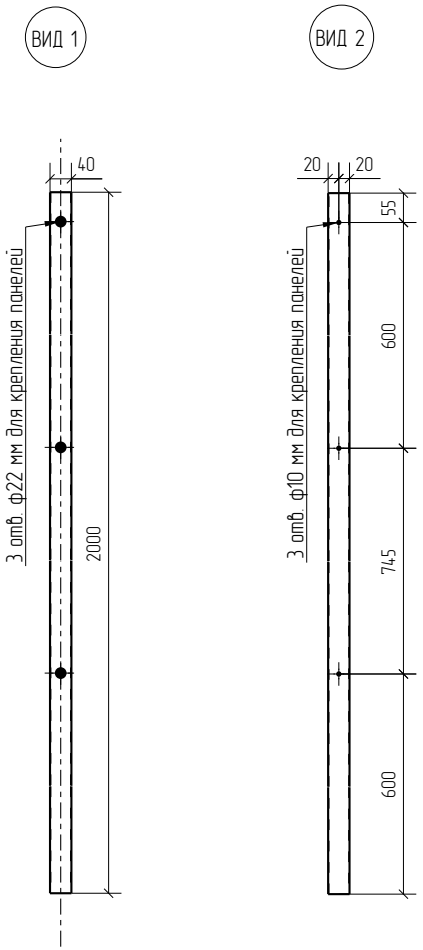

Столб угловой

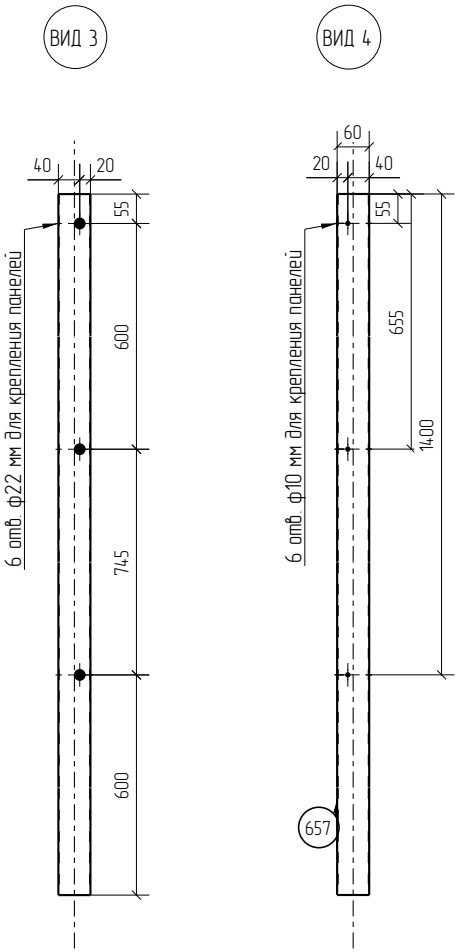

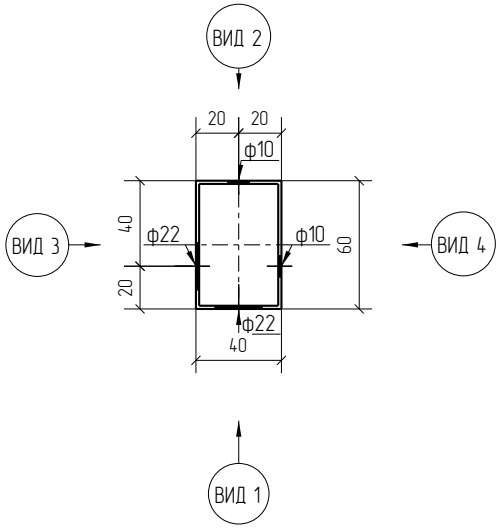

1D

Zn

RAL

Площадь окраски отправочных элементов

Марка элемента	Кол-во, шт.	Площадь, м² Марки	Площадь, м² Всех
СТ.У(П).60х40х1,5.2000.Б	1	0.80	0.80
		Итого:	0.80

Столб угловой (промежуточный) из ОЦ (ГЦ) профильной трубы 60х40х1,5 длиной 2000 мм, под бетонирование для 1Д и 2Д панелей высотой 1430 мм. Покрытие: RAL (без покрытия)

Изм.	Кол.уч.	Лист	№док.	Подп.	Дата	СТ.У(П).60х40х1,5.2000.Б	Стадия	Лист	Листов
							Р		
Разработал		Воронков			03.02.21	Столбы Промежуточные (Угловые)	afence		

Согласовано

Взам. инв. №

Подп. и дата

Инв. № подл.

Формат: А3

Спецификация деталей

Марка элемента	Дет. N	Кол. шт.	Профиль	Длина, мм	Масса, кг шт.	Масса, кг общ.	Масса, кг марки	Марка стали	Примечание
СТ.У(П).60х40х1,5.2200.Б	126	1	☐60Х40Х1.5 оцинкованн	2200	4.96	4.96		С245	отв.,
	636	1	☐60Х40Х1.5 оцинкованн	2200	4.96	4.96		С245	отв.,
							9.92		

Ведомость отправочных элементов

Марка элемента	Кол-во, шт.	Масса, кг Марки	Масса, кг Всех
СТ.У(П).60х40х1,5.2200.Б	1	9.92	9.92
		Итого:	9.92

СТ.У(П).60х40х1,5.2200.Б (1630) ТИП 1

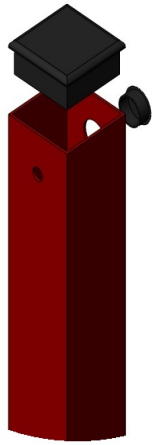

Столб промежуточный

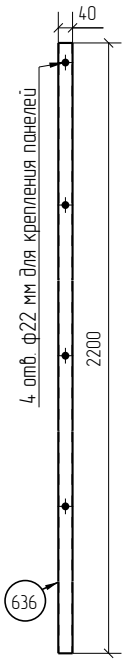

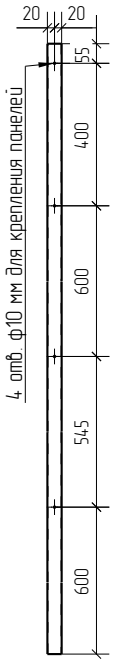

Столб угловой

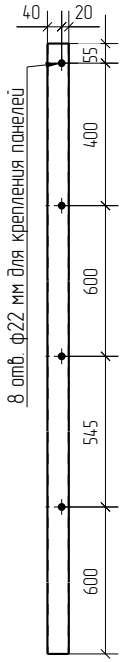

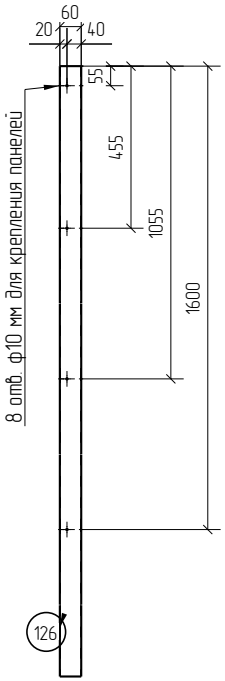

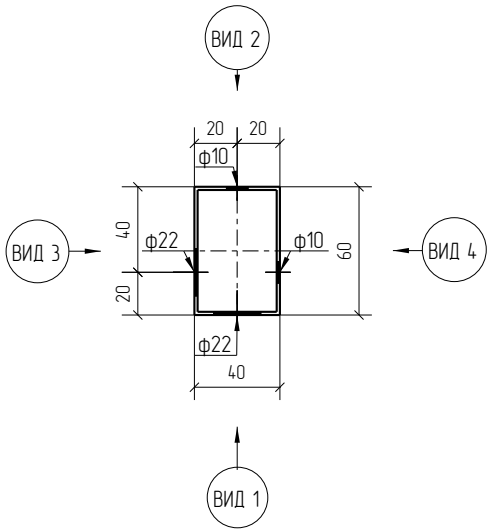

1D

Zn

RAL

Площадь окраски отправочных элементов

Марка элемента	Кол-во, шт.	Площадь, м² Марки	Площадь, м² Всех
СТ.У(П).60х40х1,5.2200.Б	1	0.88	0.88
		Итого:	0.88

Столб угловой (промежуточный) из ОЦ (ГЦ) профильной трубы 60х40х1,5 длиной 2200 мм, под бетонирование для 1Д и 2Д панелей высотой 1630 мм. Покрытие: RAL (без покрытия)

Изм.	Кол.уч.	Лист	№док.	Подп.	Дата	СТ.У(П).60х40х1,5.2200.Б	Стадия	Лист	Листов
							Р		
Разработал		Воронков			03.02.21	Столбы Промежуточные (Угловые)	afence		

Согласовано

Взам. инв. №

Подп. и дата

Инв. № подл.

Формат: А3

Спецификация деталей

Марка элемента	Дет. N	Кол. шт.	Профиль	Длина, мм	Масса, кг шт.	Масса, кг общ.	Масса, кг марки	Марка стали	Примечание
СТ.У(П).60х40х1,5.2400.Б	127	1	☐60Х40Х1.5 оцинкованн	2400	5.41	5.41		С245	отв.,
	635	1	☐60Х40Х1.5 оцинкованн	2400	5.41	5.41		С245	отв.,
							10.82		

Ведомость отправочных элементов

Марка элемента	Кол-во, шт.	Масса, кг Марки	Масса, кг Всех
СТ.У(П).60х40х1,5.2400.Б	1	10.82	10.82
		Итого:	10.82

СТ.У(П).60х40х1,5.2400.Б (1830) ТИП 1

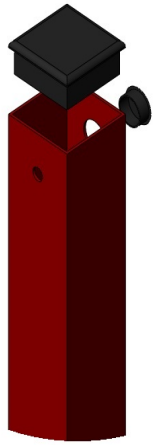

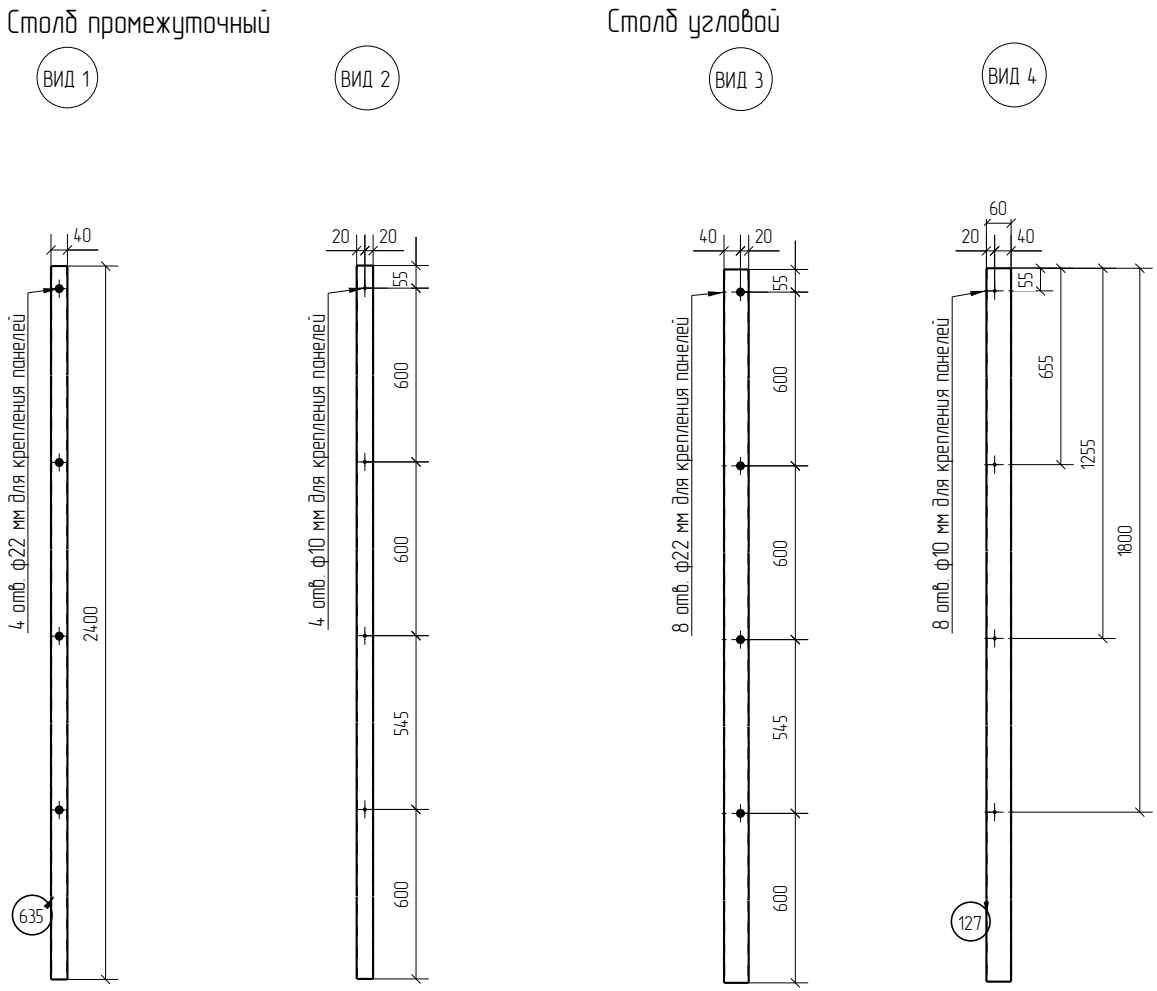

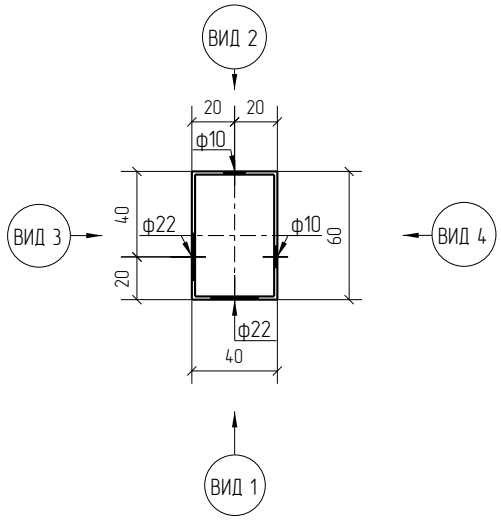

1D

Zn

RAL

Площадь окраски отправочных элементов

Марка элемента	Кол-во, шт.	Площадь, м² Марки	Площадь, м² Всех
СТ.У(П).60х40х1,5.2400.Б	1	0.96	0.96
		Итого:	0.96

Столб угловой (промежуточный) из ОЦ (ГЦ) профильной трубы 60х40х1,5 длиной 2400 мм, под бетонирование для 1Д и 2Д панелей высотой 1830 мм. Покрытие: RAL (без покрытия)

Изм.	Кол.уч.	Лист	№док.	Подп.	Дата	СТ.У(П).60х40х1,5.2400.Б	Стадия	Лист	Листов
							Р		
Разработал		Воронков			03.02.21	Столбы Промежуточные (Угловые)	afence		

Согласовано

Взам. инв. №

Подп. и дата

Инв. № подл.

Формат: А3

Спецификация деталей

Марка элемента	Дет. N	Кол. шт.	Профиль	Длина, мм	Масса, кг шт.	Масса, кг общ.	Масса, кг марки	Марка стали	Примечание
СТ.У(П).60х40х1,5.2600.Б	128	1	☐60Х40Х1.5 оцинкованн	2600	5.86	5.86		С245	отв.,
	634	1	☐60Х40Х1.5 оцинкованн	2600	5.86	5.86		С245	отв.,
							11.72		

Ведомость отправочных элементов

Марка элемента	Кол-во, шт.	Масса, кг Марки	Масса, кг Всех
СТ.У(П).60х40х1,5.2600.Б	1	11.72	11.72
		Итого:	11.72

СТ.У(П).60х40х1,5.2600.Б (2030) ТИП 1

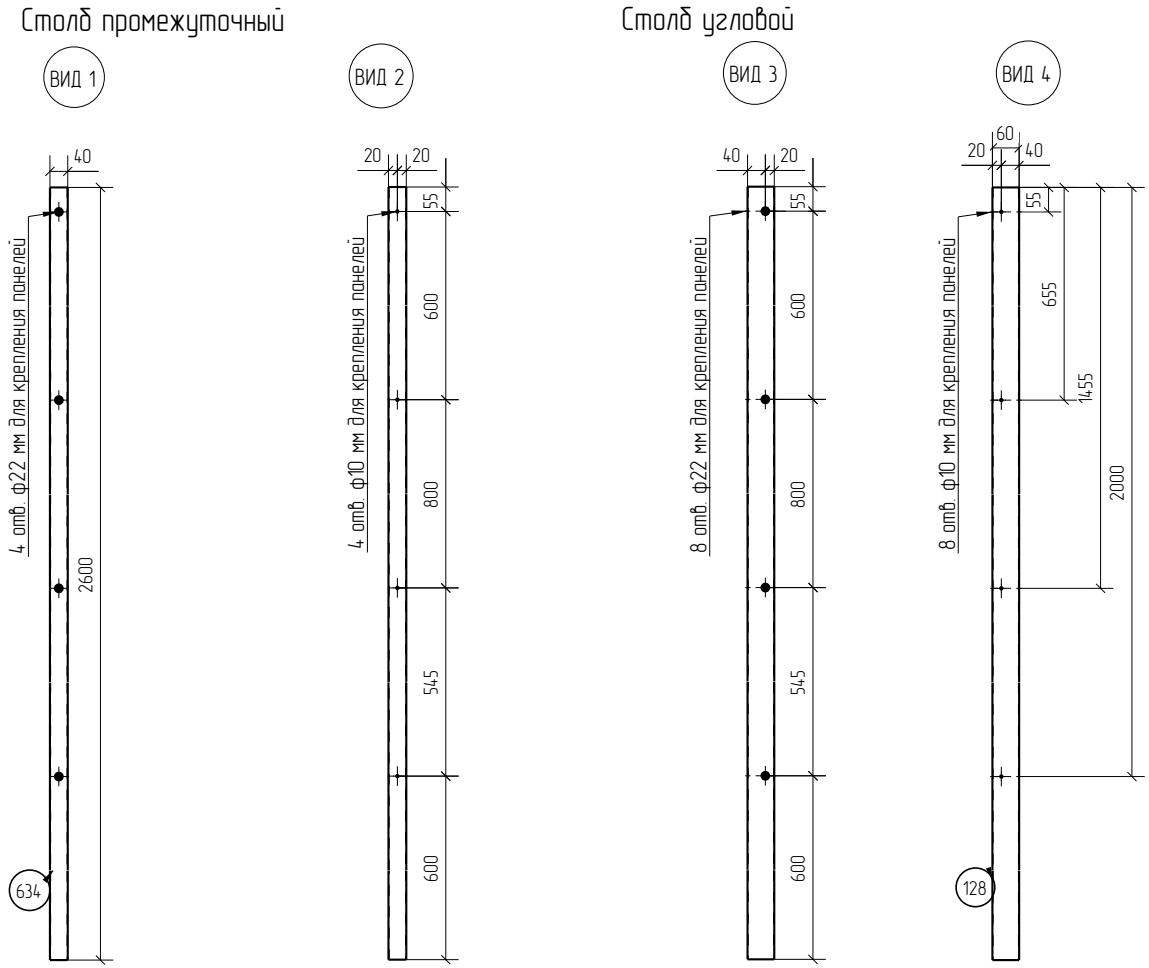

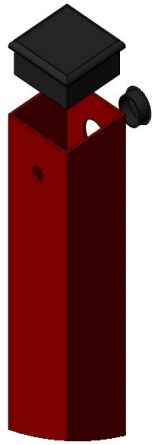

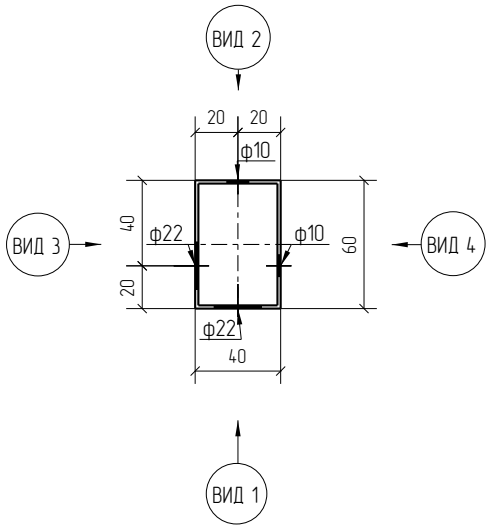

1D

Zn

RAL

Площадь окраски отправочных элементов

Марка элемента	Кол-во, шт.	Площадь, м² Марки	Площадь, м² Всех
СТ.У(П).60х40х1,5.2600.Б	1	1.04	1.04
		Итого:	1.04

Столб угловой (промежуточный)
из ОЦ (ГЦ) профильной трубы 60х40х1,5
длиной 2600 мм, под бетонирование
для 1Д и 2Д панелей высотой 2030 мм.
Покрытие: RAL (без покрытия)

Изм.	Кол.уч.	Лист	№док.	Подп.	Дата	СТ.У(П).60х40х1,5.2600.Б	Стадия	Лист	Листов
							Р		
Разработал		Воронков			03.02.21	Столбы Промежуточные (Угловые)	afence		

Согласовано

Взам. инв. №

Подп. и дата

Инв. № подл.

Формат: А3

Спецификация деталей

Марка элемента	Дет. N	Кол. шт.	Профиль	Длина, мм	Масса, кг шт.	Масса, кг общ.	Масса, кг марки	Марка стали	Примечание
СТ.У(П).60х40х1,5.2800.Б	137	1	☐60Х40Х1.5 оцинкованн	2800	6.31	6.31		С245	отв.,
	643	1	☐60Х40Х1.5 оцинкованн	2800	6.31	6.31		С245	отв.,
							12.62		

Ведомость отправочных элементов

Марка элемента	Кол-во, шт.	Масса, кг Марки	Масса, кг Всех
СТ.У(П).60х40х1,5.2800.Б	1	12.62	12.62
		Итого:	12.62

СТ.У(П).60х40х1,5.2800.Б (2230) ТИП 1

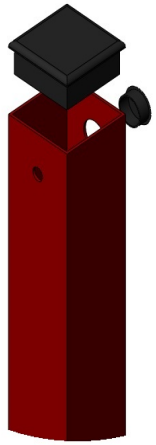

Столб промежуточный

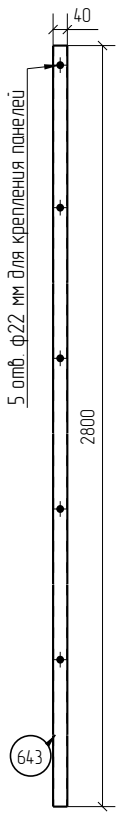

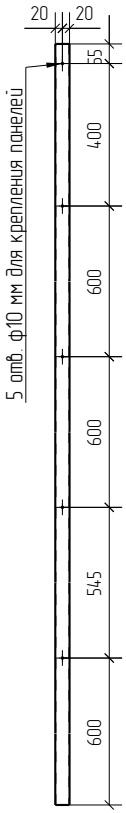

Столб угловой

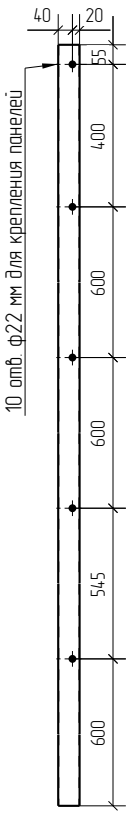

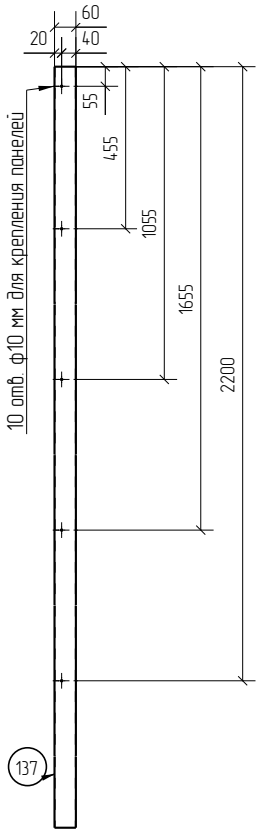

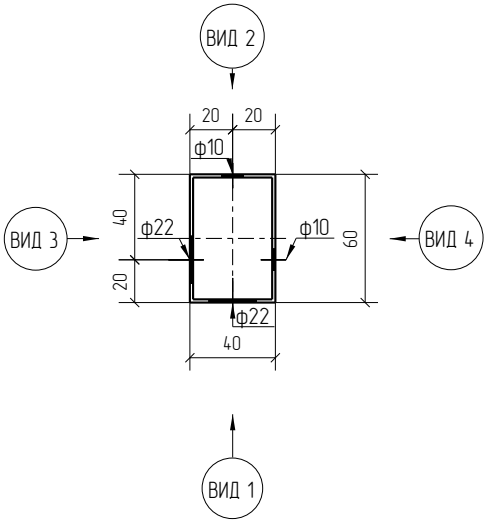

1D

Zn

RAL

Площадь окраски отправочных элементов

Марка элемента	Кол-во, шт.	Площадь, м² Марки	Площадь, м² Всех
СТ.У(П).60х40х1,5.2800.Б	1	1.11	1.11
		Итого:	1.11

Столб угловой (промежуточный)
из ОЦ (ГЦ) профильной трубы 60х40х1,5
длиной 2800 мм, под бетонирование
для 1Д и 2Д панелей высотой 2230 мм.
Покрытие: RAL (без покрытия)

Изм.	Кол.уч.	Лист	№док.	Подп.	Дата	СТ.У(П).60х40х1,5.2800.Б	Стадия	Лист	Листов
							Р		
Разработал		Воронков			03.02.21	Столбы Промежуточные (Угловые)	afence		

Согласовано

Взам. инв. №

Подп. и дата

Инв. № подл.

Формат: А3

Спецификация деталей

Марка элемента	Дет. N	Кол. шт.	Профиль	Длина, мм	Масса, кг шт.	Масса, кг общ.	Масса, кг марки	Марка стали	Примечание
СТ.У(П).60х40х1,5.3200.Б	136	1	☐60Х40Х1.5 оцинкованн	3200	7.21	7.21		С245	отв.,
	644	1	☐60Х40Х1.5 оцинкованн	3200	7.21	7.21		С245	отв.,
							14.42		

Ведомость отправочных элементов

Марка элемента	Кол-во, шт.	Масса, кг Марки	Масса, кг Всех
СТ.У(П).60х40х1,5.3200.Б	1	14.42	14.42
		Итого:	14.42

СТ.У(П).60х40х1,5.3200.Б (2430) ТИП 1

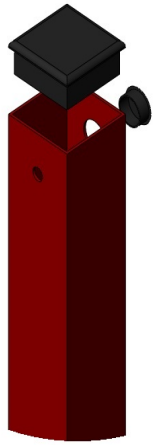

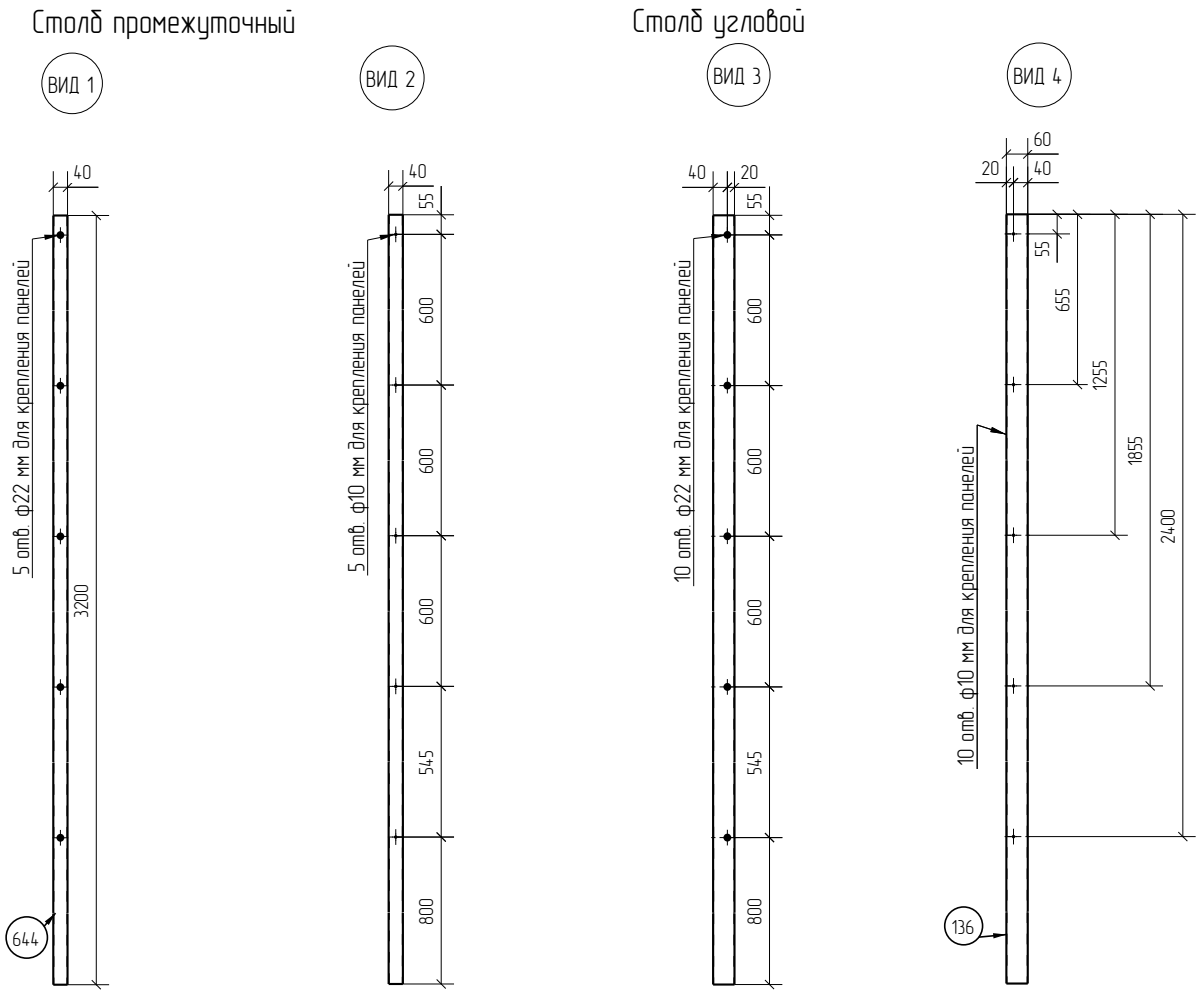

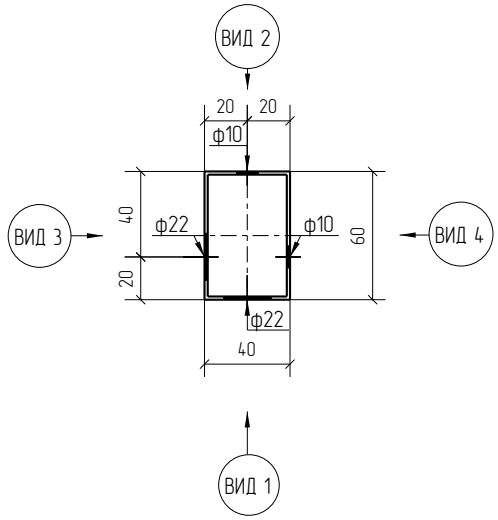

1D

Zn

RAL

Площадь окраски отправочных элементов

Марка элемента	Кол-во, шт.	Площадь, м² Марки	Площадь, м² Всех
СТ.У(П).60х40х1,5.3200.Б	1	1.27	1.27
		Итого:	1.27

Столб угловой (промежуточный) из ОЦ (ГЦ) профильной трубы 60х40х1,5 длиной 3200 мм, под бетонирование для 1Д и 2Д панелей высотой 2430 мм. Покрытие: RAL (без покрытия)

Изм.	Кол.уч.	Лист	№док.	Подп.	Дата	СТ.У(П).60х40х1,5.3200.Б	Стадия	Лист	Листов
							Р		
Разработал		Воронков			03.02.21	Столбы Промежуточные (Угловые)	afence		

Согласовано

Взам. инв. №

Подп. и дата

Инв. № подл.

Формат: А3

Спецификация деталей

Марка элемента	Дет. N	Кол. шт.	Профиль	Длина, мм	Масса, кг шт.	Масса, кг общ.	Масса, кг марки	Марка стали	Примечание
СТ.У(П).60х40х1,5.3400.Б	135	1	☐60Х40Х1.5 оцинкованн	3400	7.66	7.66		С245	отв.,
	645	1	☐60Х40Х1.5 оцинкованн	3400	7.66	7.66		С245	отв.,
							15.32		

Ведомость отправочных элементов

Марка элемента	Кол-во, шт.	Масса, кг Марки	Масса, кг Всех
СТ.У(П).60х40х1,5.3400.Б	1	15.32	15.32
		Итого:	15.32

СТ.У(П).60х40х1,5.3400.Б (2630) ТИП 1

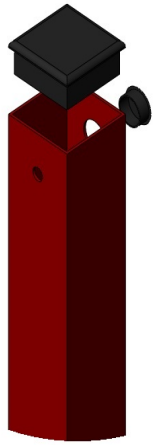

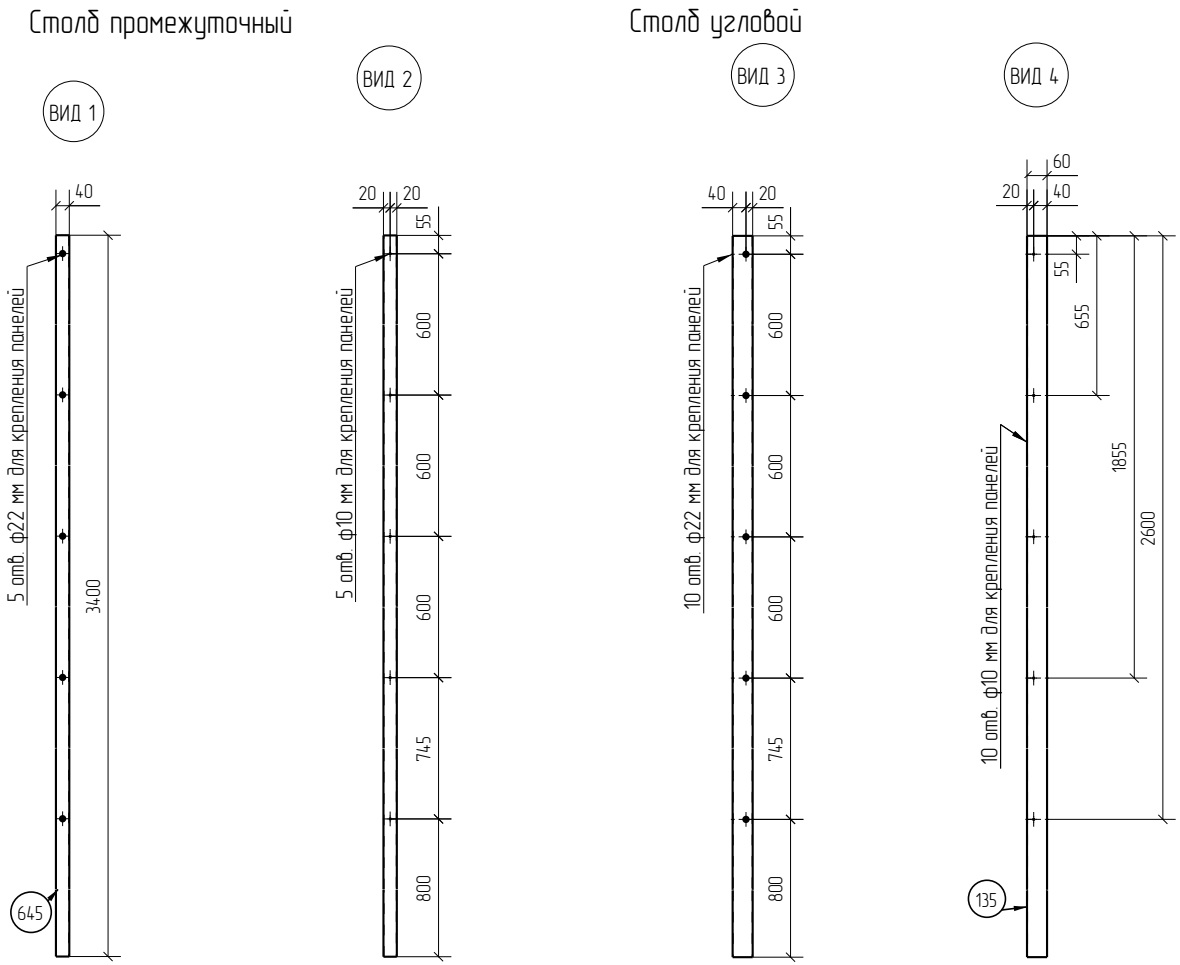

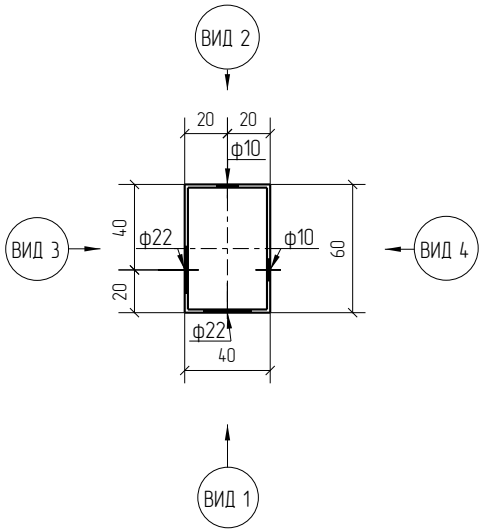

1D

Zn

RAL

Площадь окраски отправочных элементов

Марка элемента	Кол-во, шт.	Площадь, м² Марки	Площадь, м² Всех
СТ.У(П).60х40х1,5.3400.Б	1	1.35	1.35
		Итого:	1.35

Столб угловой (промежуточный) из ОЦ (ГЦ) профильной трубы 60х40х1,5 длиной 3400 мм, под бетонирование для 1Д и 2Д панелей высотой 2630 мм. Покрытие: RAL (без покрытия)

Изм.	Кол.уч.	Лист	№док.	Подп.	Дата	СТ.У(П).60х40х1,5.3400.Б	Стадия	Лист	Листов
							Р		
Разработал		Воронков			03.02.21	Столбы Промежуточные (Угловые)	afence		

Согласовано

Взам. инв. №

Подп. и дата

Инв. № подл.

Формат: А3

Спецификация деталей

Марка элемента	Дет. N	Кол. шт.	Профиль	Длина, мм	Масса, кг шт.	Масса, кг общ.	Масса, кг марки	Марка стали	Примечание
СТ.У(П).60х40х1,5.3700.Б	138	1	☐60Х40Х1.5 оцинкованн	3700	8.34	8.34		С245	отв.,
	653	1	☐60Х40Х1.5 оцинкованн	3700	8.34	8.34		С245	отв.,
							16.68		

Ведомость отправочных элементов

Марка элемента	Кол-во, шт.	Масса, кг Марки	Масса, кг Всех
СТ.У(П).60х40х1,5.3700.Б	1	16.68	16.68
		Итого:	16.68

СТ.У(П).60х40х1,5.3700.Б (2830) ТИП 1

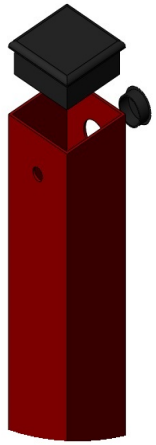

Столб промежуточный

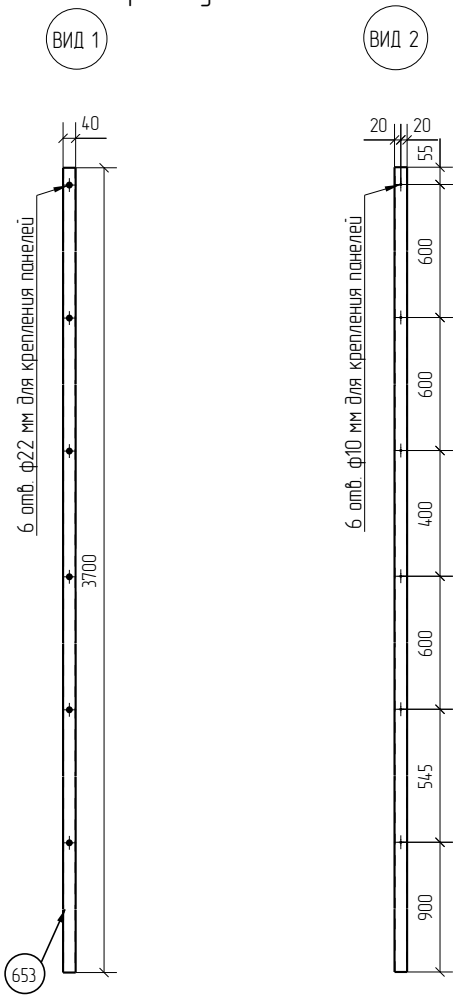

Столб угловой

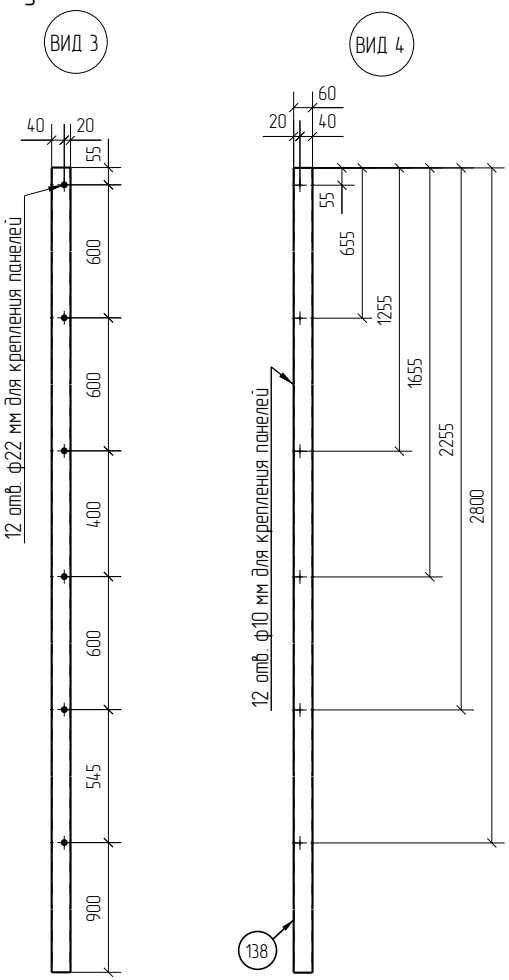

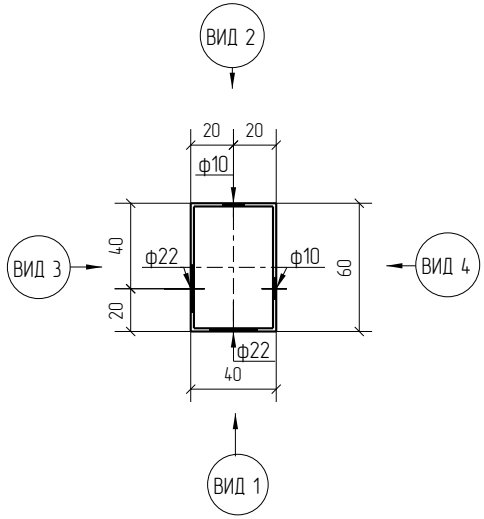

1D

Zn

RAL

Площадь окраски отправочных элементов

Марка элемента	Кол-во, шт.	Площадь, м² Марки	Площадь, м² Всех
СТ.У(П).60х40х1,5.3700.Б	1	1.47	1.47
		Итого:	1.47

Столб угловой (промежуточный) из ОЦ (ГЦ) профильной трубы 60х40х1,5 длиной 3700 мм, под бетонирование для 1Д и 2Д панелей высотой 2830 мм. Покрытие: RAL (без покрытия)

Изм.	Кол.уч.	Лист	№док.	Подп.	Дата	СТ.У(П).60х40х1,5.3700.Б	Стадия	Лист	Листов
							Р		
Разработал		Воронков			03.02.21	Столбы Промежуточные (Угловые)	afence		

Согласовано

Взам. инв. №

Подп. и дата

Инв. № подл.

Формат: А3

Спецификация деталей

Марка элемента	Дет. N	Кол. шт.	Профиль	Длина, мм	Масса, кг шт.	Масса, кг общ.	Масса, кг марки	Марка стали	Примечание
СТ.У(П).60х40х1,5.4000.Б	251	1	☐60Х40Х1.5 оцинкованн	4000	9.01	9.01		С245	отв.,
	652	1	☐60Х40Х1.5 оцинкованн	4000	9.01	9.01		С245	отв.,
							18.02		

Ведомость отправочных элементов

Марка элемента	Кол-во, шт.	Масса, кг Марки	Масса, кг Всех
СТ.У(П).60х40х1,5.4000.Б	1	18.02	18.02
		Итого:	18.02

СТ.У(П).60х40х1,5.4000.Б (3030) ТИП 1

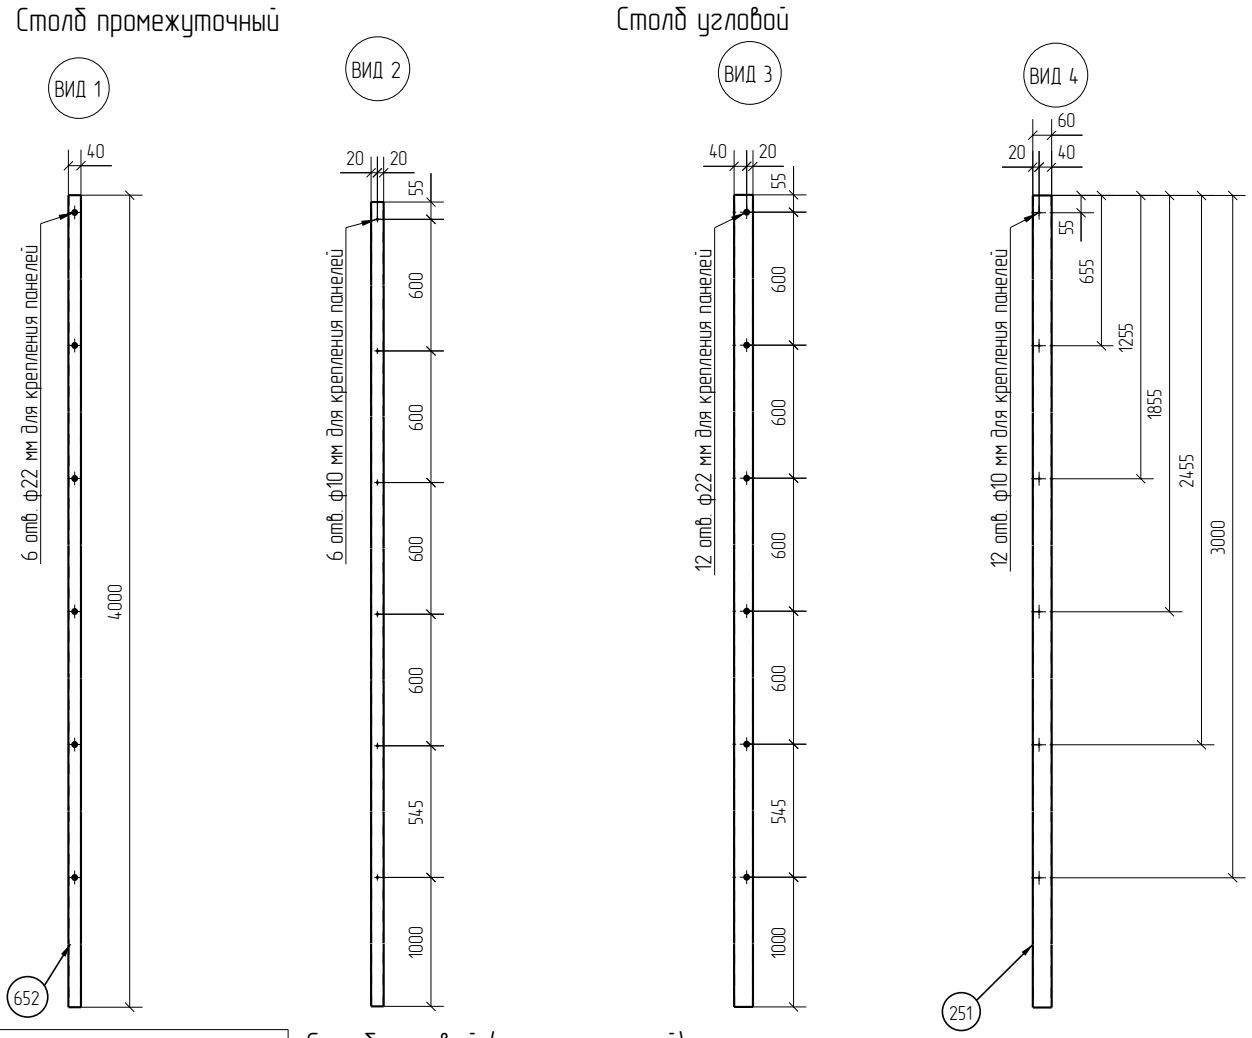

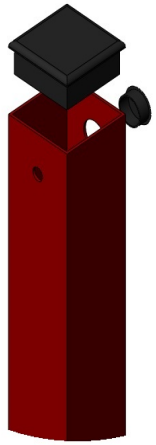

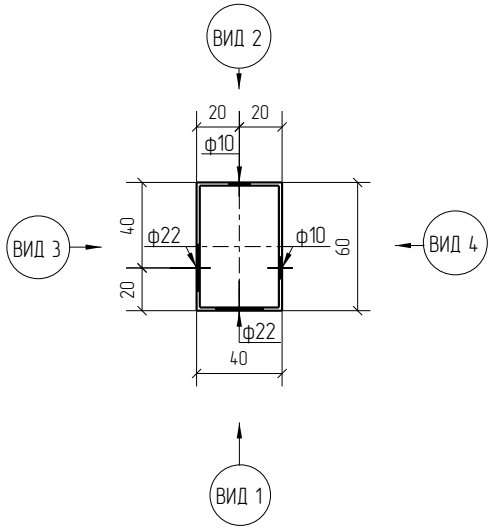

1D

Zn

RAL

Площадь окраски отправочных элементов

Марка элемента	Кол-во, шт.	Площадь, м² Марки	Площадь, м² Всех
СТ.У(П).60х40х1,5.4000.Б	1	1.59	1.59
		Итого:	1.59

Столб угловой (промежуточный) из ОЦ (ГЦ) профильной трубы 60х40х1,5 длиной 4000 мм, под бетонирование для 1Д и 2Д панелей высотой 3030 мм. Покрытие: RAL (без покрытия)

Изм.	Кол.уч.	Лист	№док.	Подп.	Дата	СТ.У(П).60х40х1,5.4000.Б	Стадия	Лист	Листов
							Р		
Разработал		Воронков			03.02.21	Столбы Промежуточные (Угловые)	afence		

Согласовано

Взам. инв. №

Подп. и дата

Инв. № подл.

Формат: А3