Спецификация деталей

Марка элемента	Дет. N	Кол. шт.	Профиль	Длина, мм	Масса, кг шт.	Масса, кг общ.	Масса, кг марки	Марка стали	Примечание
СТ.У(П).60х40х1,5.465.Ф	0	1	☐60Х40Х1.5 оцинкованн	460	1.04	1.04		С245	отв.,
	1	2	–5Х120 оцинкованный	120	0.57	1.14		С245	отв.,
	252	1	☐60Х40Х1.5 оцинкованн	460	1.04	1.04		С245	отв.,
							3.22		

Ведомость отправочных элементов

Марка элемента	Кол-во, шт.	Масса, кг Марки	Масса, кг Всех
СТ.У(П).60х40х1,5.465.Ф	1	3.22	3.22
		Итого:	3.22

СТ.У(П).60х40х1,5.465.Ф (430) ТИП 1

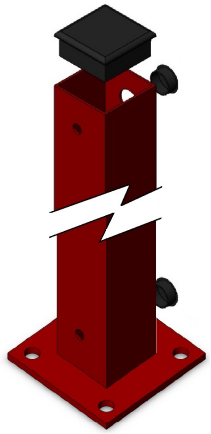

Столб промежуточный

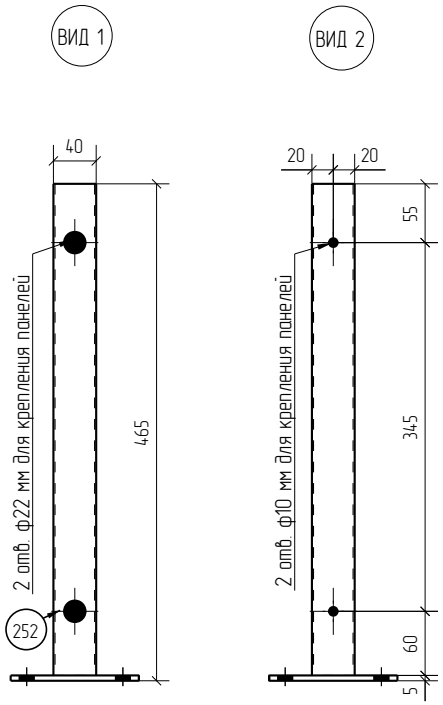

Столб угловой

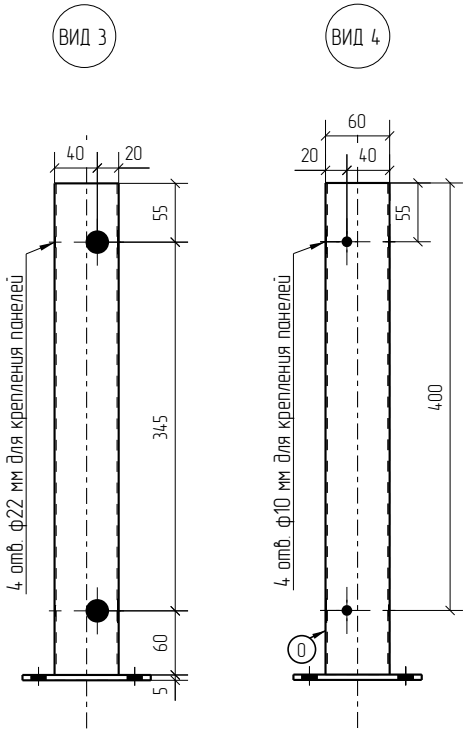

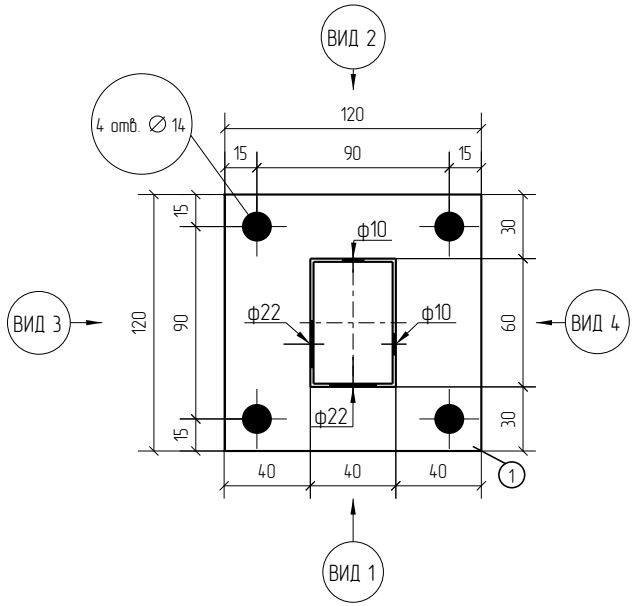

1D

Zn

RAL

Площадь окраски отправочных элементов

Марка элемента	Кол-во, шт.	Площадь, м² Марки	Площадь, м² Всех
СТ.У(П).60х40х1,5.465.Ф	1	0.25	0.25
		Итого:	0.25

Столб угловой (промежуточный)
из ОЦ (ГЦ) профильной трубы 60х40х1,5
длиной 465 мм, с фланцем
для 1Д и 2Д панелей высотой 430 мм.
Покрытие: RAL (без покрытия)

Изм.	Кол.уч.	Лист	№док.	Подп.	Дата	СТ.У(П).60х40х1,5.465.Ф	Стадия	Лист	Листов
							Р		
Разработал		Воронков			28.09.20	Столбы Промежуточные (Угловые)	afence		

Согласовано

Взам. инв. №

Подп. и дата

Инв. № подл.

Формат: А3

Спецификация деталей

Марка элемента	Дет. N	Кол. шт.	Профиль	Длина, мм	Масса, кг шт.	Масса, кг общ.	Масса, кг марки	Марка стали	Примечание
СТ.У(П).60х40х1,5.665.Ф	266	1	☐60Х40Х1.5 оцинкованн	660	1.49	1.49		С245	отв.,
	9	2	–5Х120 оцинкованный	120	0.57	1.14		С245	отв.,
	267	1	☐60Х40Х1.5 оцинкованн	660	1.49	1.49		С245	отв.,
							4.12		

Ведомость отправочных элементов

Марка элемента	Кол-во, шт.	Масса, кг Марки	Масса, кг Всех
СТ.У(П).60х40х1,5.665.Ф	1	4.12	4.12
		Итого:	4.12

СТ.У(П).60х40х1,5.665.Ф (630) ТИП 1

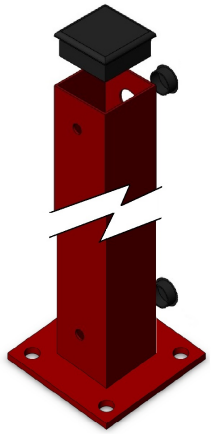

Столб промежуточный

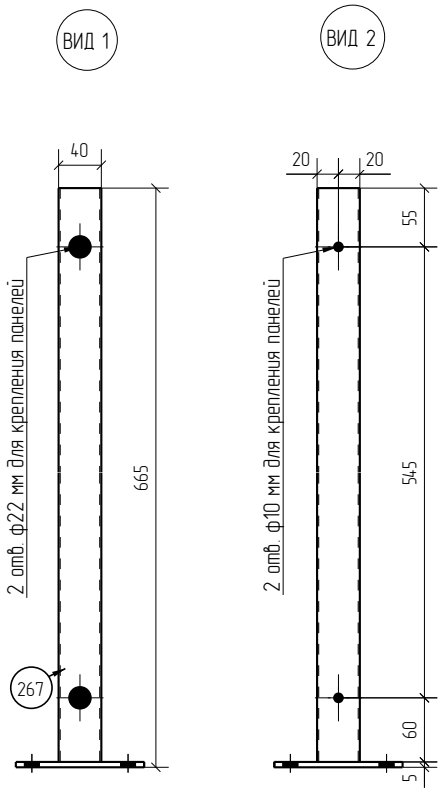

Столб угловой

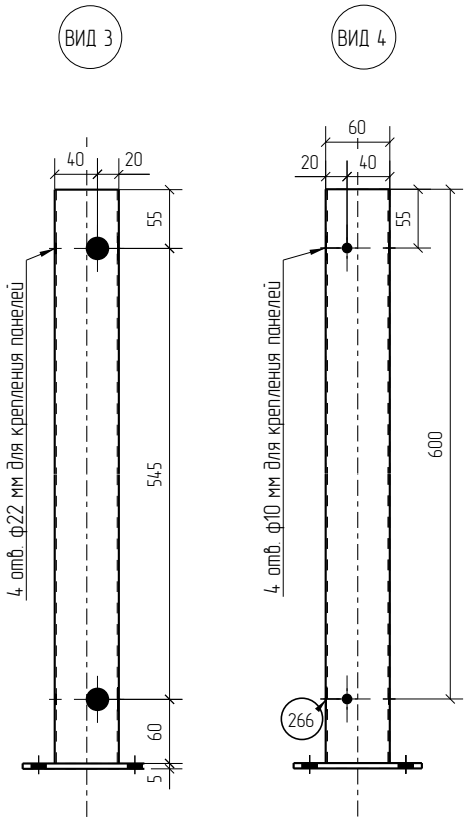

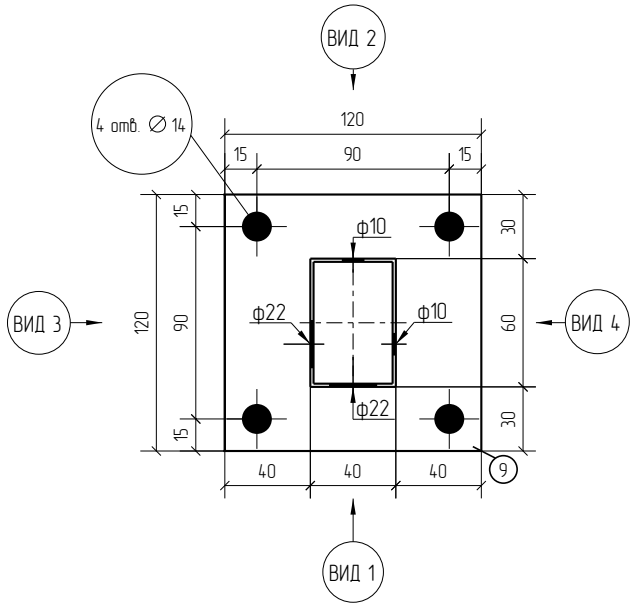

1D

Zn

RAL

Площадь окраски отправочных элементов

Марка элемента	Кол-во, шт.	Площадь, м² Марки	Площадь, м² Всех
СТ.У(П).60х40х1,5.665.Ф	1	0.33	0.33
		Итого:	0.33

Столб угловой (промежуточный)
из ОЦ (ГЦ) профильной трубы 60х40х1,5
длиной 665 мм, с фланцем
для 1Д и 2Д панелей высотой 630 мм.
Покрытие: RAL (без покрытия)

Изм.	Кол.уч.	Лист	№док.	Подп.	Дата	СТ.У(П).60х40х1,5.665.Ф	Стадия	Лист	Листов
							Р		
Разработал		Воронков			19.11.20	Столбы Промежуточные (Угловые)	afence		

Согласовано

Взам. инв. №

Подп. и дата

Инв. № подл.

Формат: А3

Спецификация деталей

Марка элемента	Дет. N	Кол. шт.	Профиль	Длина, мм	Масса, кг шт.	Масса, кг общ.	Масса, кг марки	Марка стали	Примечание
СТ.У(П).60х40х1,5.865.Ф	3	1	☐60Х40Х1.5 оцинкованн	860	1.94	1.94		С245	отв.,
	1	2	–5Х120 оцинкованный	120	0.57	1.14		С245	отв.,
	4	1	☐60Х40Х1.5 оцинкованн	860	1.94	1.94		С245	отв.,
							5.02		

Ведомость отправочных элементов

Марка элемента	Кол-во, шт.	Масса, кг Марки	Масса, кг Всех
СТ.У(П).60х40х1,5.865.Ф	1	5.02	5.02
		Итого:	5.02

СТ.У(П).60х40х1,5.865.Ф (830) ТИП 1

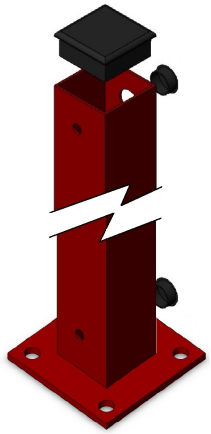

Столб промежуточный

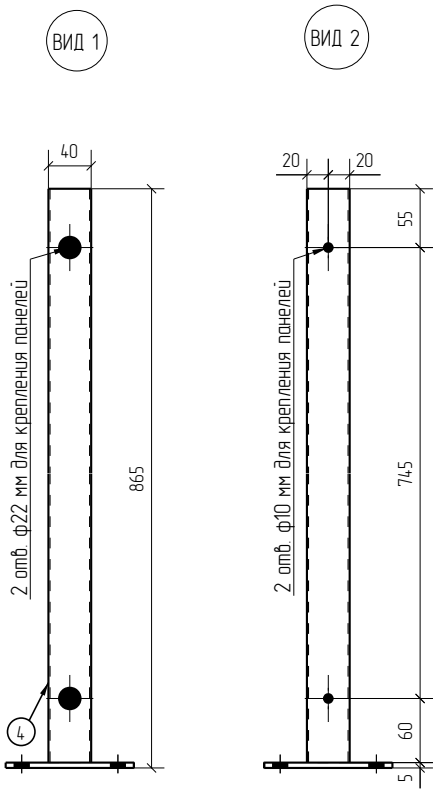

Столб угловой

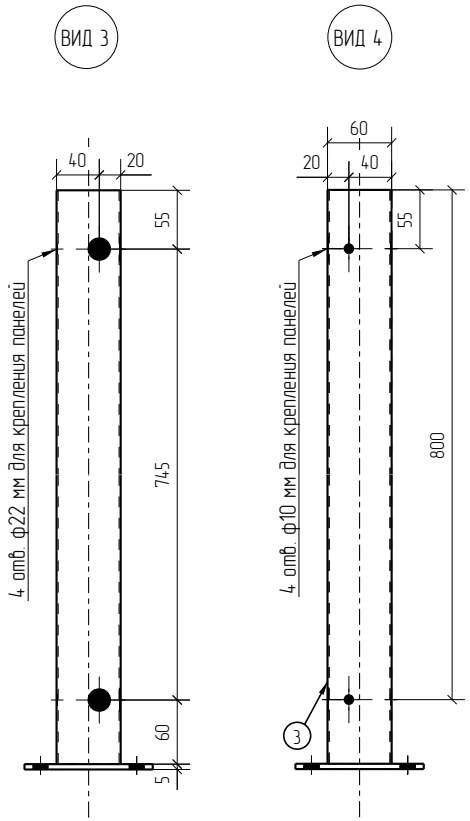

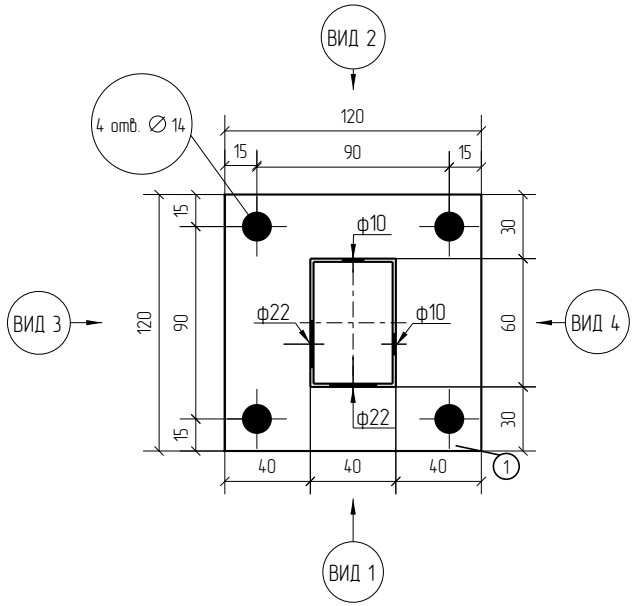

1D

Zn

RAL

Площадь окраски отправочных элементов

Марка элемента	Кол-во, шт.	Площадь, м² Марки	Площадь, м² Всех
СТ.У(П).60х40х1,5.865.Ф	1	0.41	0.41
		Итого:	0.41

Столб угловой (промежуточный)
из ОЦ (ГЦ) профильной трубы 60х40х1,5
длиной 865 мм, с фланцем
для 1Д и 2Д панелей высотой 830 мм.
Покрытие: RAL (без покрытия)

Изм.	Кол.уч.	Лист	№док.	Подп.	Дата	СТ.У(П).60х40х1,5.865.Ф	Стадия	Лист	Листов
							Р		
Разработал		Воронков			12.11.20	Столбы Промежуточные (Угловые)	afence		

Согласовано

Взам. инв. №

Подп. и дата

Инв. № подл.

Формат: А3

Спецификация деталей

Марка элемента	Дет. N	Кол. шт.	Профиль	Длина, мм	Масса, кг шт.	Масса, кг общ.	Масса, кг марки	Марка стали	Примечание
СТ.У(П).60х40х1,5.1065.Ф	5	1	☐60Х40Х1.5 оцинкованн	1060	2.39	2.39		С245	отв.,
	1	2	—5Х120 оцинкованный	120	0.57	1.14		С245	отв.,
	6	1	☐60Х40Х1.5 оцинкованн	1060	2.39	2.39		С245	отв.,
							5.92		

Ведомость отправочных элементов

Марка элемента	Кол-во, шт.	Масса, кг Марки	Масса, кг Всех
СТ.У(П).60х40х1,5.1065.Ф	1	5.92	5.92
		Итого:	5.92

СТ.У(П).60х40х1,5.1065.Ф (1030) ТИП 1

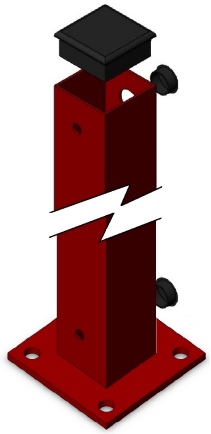

Столб промежуточный

Столб угловой

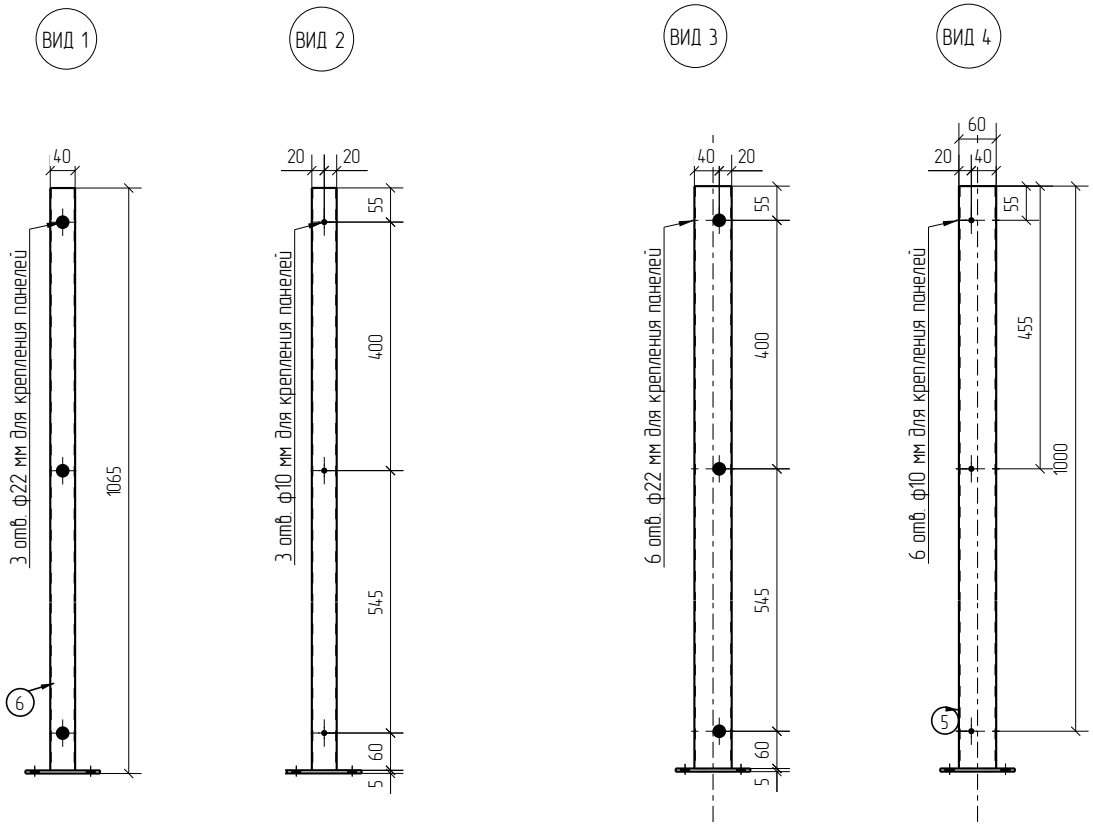

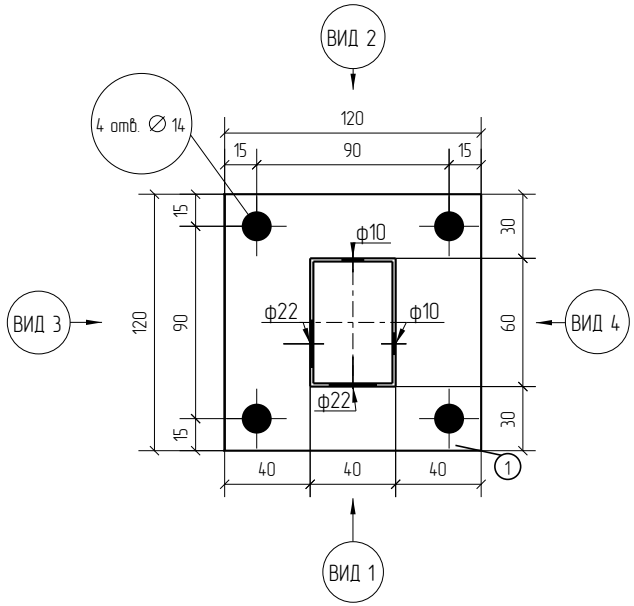

1D

Zn

RAL

Площадь окраски отправочных элементов

Марка элемента	Кол-во, шт.	Площадь, м² Марки	Площадь, м² Всех
СТ.У(П).60х40х1,5.1065.Ф	1	0.48	0.48
		Итого:	0.48

Столб угловой (промежуточный)
из ОЦ (ГЦ) профильной трубы 60х40х1,5
длиной 1065 мм, с фланцем
для 1Д и 2Д панелей высотой 1030 мм.
Покрытие: RAL (без покрытия)

Изм.	Кол.уч.	Лист	№док.	Подп.	Дата	СТ.У(П).60х40х1,5.1065.Ф	Стадия	Лист	Листов
							Р		
Разработал		Воронков			12.11.20	Столбы Промежуточные (Угловые)	afence		

Согласовано

Взам. инв. №

Подп. и дата

Инв. № подл.

Формат: А3

Спецификация деталей

Марка элемента	Дет. N	Кол. шт.	Профиль	Длина, мм	Масса, кг шт.	Масса, кг общ.	Масса, кг марки	Марка стали	Примечание
СТ.У(П).60х40х1,5.1265.Ф	7	1	□60Х40Х1.5 оцинкованн	1260	2.84	2.84		С245	отв.,
	1	2	—5Х120 оцинкованный	120	0.57	1.14		С245	отв.,
	8	1	□60Х40Х1.5 оцинкованн	1260	2.84	2.84		С245	отв.,
							6.82		

Ведомость отправочных элементов

Марка элемента	Кол-во, шт.	Масса, кг Марки	Масса, кг Всех
СТ.У(П).60х40х1,5.1265.Ф	1	6.82	6.82
		Итого:	6.82

СТ.У(П).60х40х1,5.1265.Ф (1230) ТИП 1

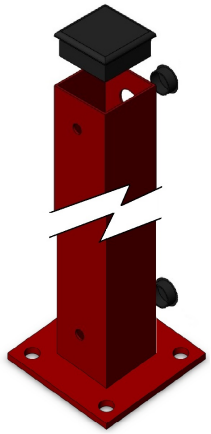

Столб промежуточный

Столб угловой

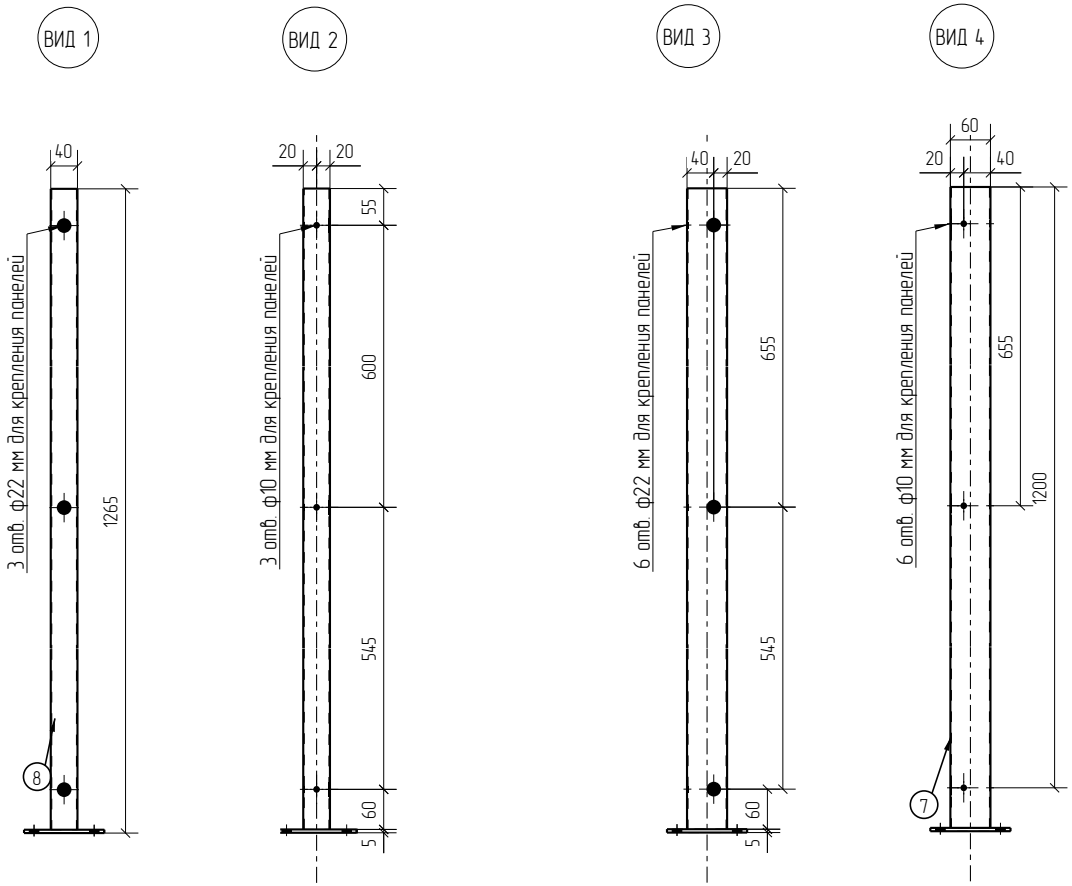

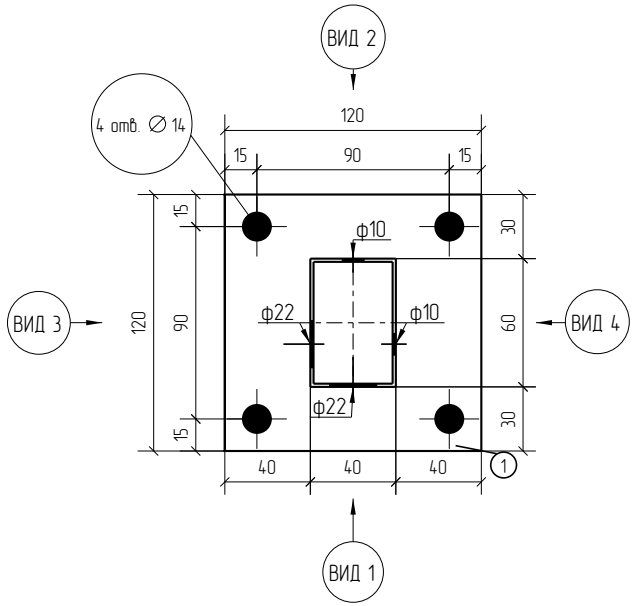

1D

Zn

RAL

Площадь окраски отправочных элементов

Марка элемента	Кол-во, шт.	Площадь, м² Марки	Площадь, м² Всех
СТ.У(П).60х40х1,5.1265.Ф	1	0.56	0.56
		Итого:	0.56

Столб угловой (промежуточный)
из ОЦ (ГЦ) профильной трубы 60х40х1,5
длиной 1265 мм, с фланцем
для 1Д и 2Д панелей высотой 1230 мм.
Покрытие: RAL (без покрытия)

Изм.	Кол.уч.	Лист	№док.	Подп.	Дата	СТ.У(П).60х40х1,5.1265.Ф	Стадия	Лист	Листов
							Р		
Разработал		Воронков			13.11.20	Столбы Промежуточные (Угловые)	afence		

Согласовано

Взам. инв. №

Подп. и дата

Инв. № подл.

Формат: А3

Спецификация деталей

Марка элемента	Дет. N	Кол. шт.	Профиль	Длина, мм	Масса, кг шт.	Масса, кг общ.	Масса, кг марки	Марка стали	Примечание
СТ.У(П).60х40х1,5.1465.Ф	9	1	☐60Х40Х1.5 оцинкованн	1460	3.29	3.29		С245	отв.,
	1	2	–5Х120 оцинкованный	120	0.57	1.14		С245	отв.,
	10	1	☐60Х40Х1.5 оцинкованн	1460	3.29	3.29		С245	отв.,
							7.72		

Ведомость отправочных элементов

Марка элемента	Кол-во, шт.	Масса, кг Марки	Масса, кг Всех
СТ.У(П).60х40х1,5.1465.Ф	1	7.72	7.72
		Итого:	7.72

СТ.У(П).60х40х1,5.1465.Ф (1430) ТИП 1

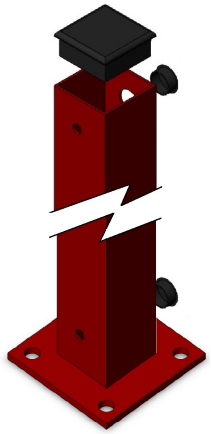

Столб промежуточный

Столб угловой

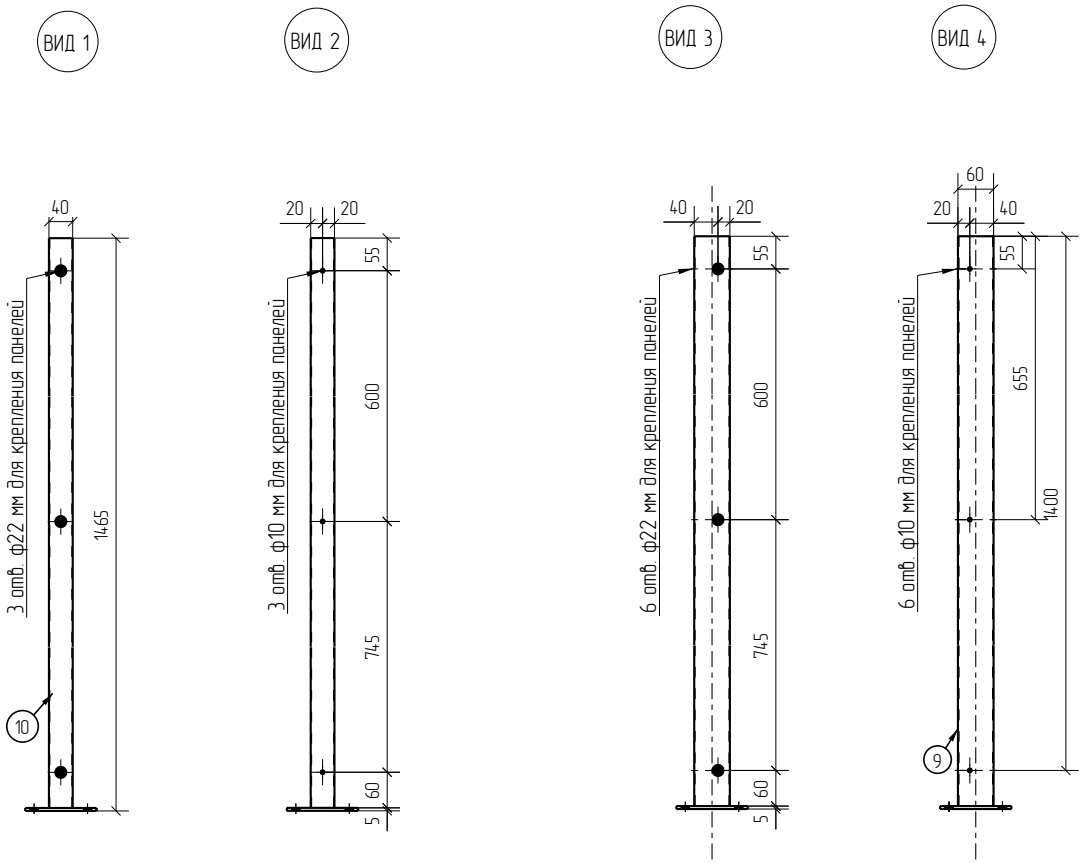

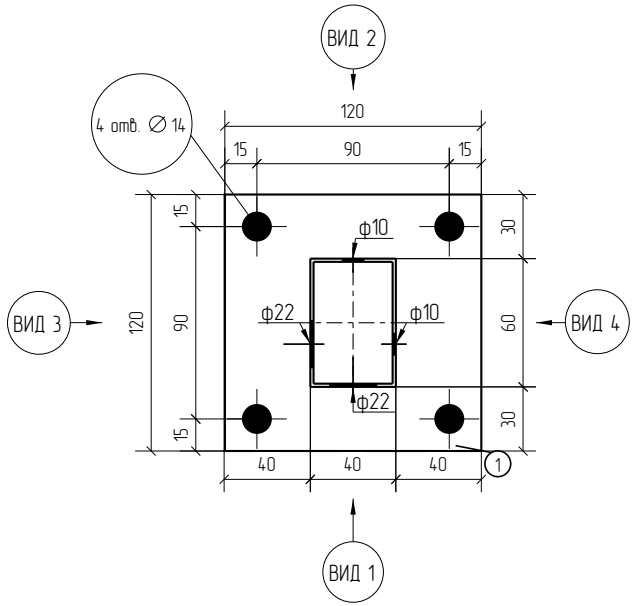

1D

Zn

RAL

Площадь окраски отправочных элементов

Марка элемента	Кол-во, шт.	Площадь, м² Марки	Площадь, м² Всех
СТ.У(П).60х40х1,5.1465.Ф	1	0.64	0.64
		Итого:	0.64

Столб угловой (промежуточный)
из ОЦ (ГЦ) профильной трубы 60х40х1,5
длиной 1465 мм, с фланцем
для 1Д и 2Д панелей высотой 1430 мм.
Покрытие: RAL (без покрытия)

Изм.	Кол.уч.	Лист	№док.	Подп.	Дата	СТ.У(П).60х40х1,5.1465.Ф	Стадия	Лист	Листов
							Р		
Разработал		Воронков			13.11.20	Столбы Промежуточные (Угловые)	afence		

Согласовано

Взам. инв. №

Подп. и дата

Инв. № подл.

Формат: А3

Спецификация деталей

Марка элемента	Дет. N	Кол. шт.	Профиль	Длина, мм	Масса, кг шт.	Масса, кг общ.	Масса, кг марки	Марка стали	Примечание
СТ.У(П).60х40х1,5.1665.Ф	11	1	□60Х40Х1.5 оцинкованн	1660	3.74	3.74		С245	отв.,
	1	2	–5Х120 оцинкованный	120	0.57	1.14		С245	отв.,
	12	1	□60Х40Х1.5 оцинкованн	1660	3.74	3.74		С245	отв.,
							8.62		

Ведомость отправочных элементов

Марка элемента	Кол-во, шт.	Масса, кг Марки	Масса, кг Всех
СТ.У(П).60х40х1,5.1665.Ф	1	8.62	8.62
		Итого:	8.62

СТ.У(П).60х40х1,5.1665.Ф (1630) ТИП 1

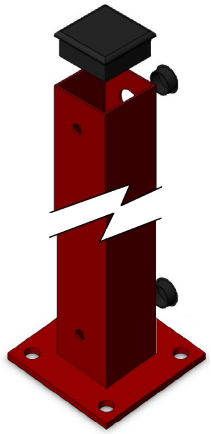

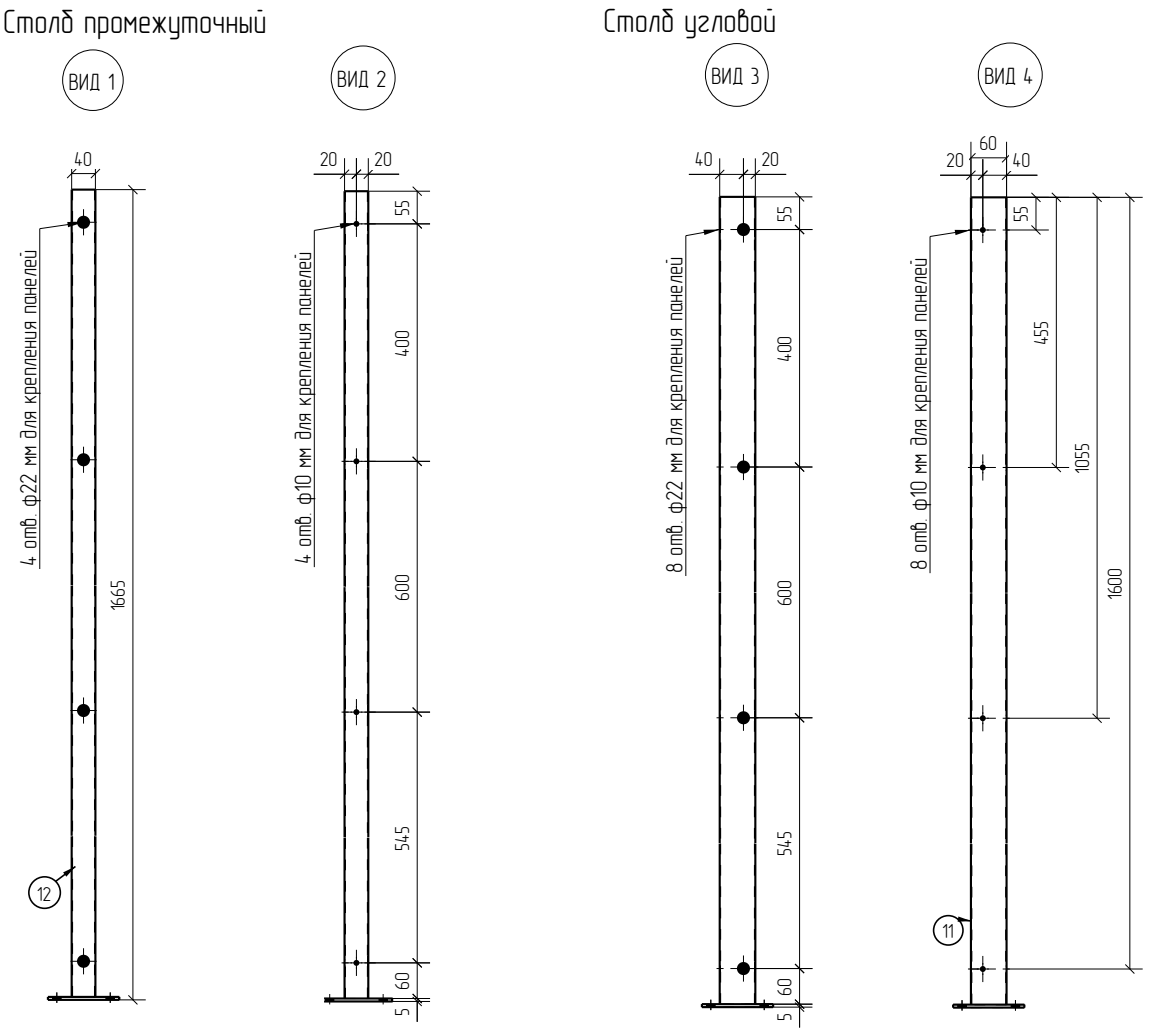

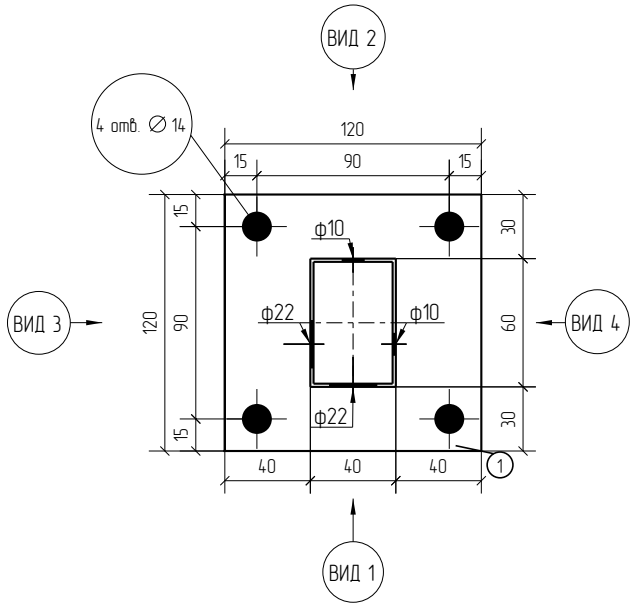

1D

Zn

RAL

Площадь окраски отправочных элементов

Марка элемента	Кол-во, шт.	Площадь, м² Марки	Площадь, м² Всех
СТ.У(П).60х40х1,5.1665.Ф	1	0.72	0.72
		Итого:	0.72

Столб угловой (промежуточный)
из ОЦ (ГЦ) профильной трубы 60х40х1,5
длиной 1665 мм, с фланцем
для 1Д и 2Д панелей высотой 1630 мм.
Покрытие: RAL (без покрытия)

Изм.	Кол.уч.	Лист	№док.	Подп.	Дата	СТ.У(П).60х40х1,5.1665.Ф	Стадия	Лист	Листов
							Р		
Разработал		Воронков			17.11.20	Столбы Промежуточные (Угловые)	afence		

Согласовано

Взам. инв. №

Подп. и дата

Инв. № подл.

Формат: А3

Спецификация деталей

Марка элемента	Дет. N	Кол. шт.	Профиль	Длина, мм	Масса, кг шт.	Масса, кг общ.	Масса, кг марки	Марка стали	Примечание
СТ.У(П).60х40х1,5.1865.Ф	13	1	□60Х40Х1.5 оцинкованн	1860	4.19	4.19		С245	отв.,
	1	2	–5Х120 оцинкованный	120	0.57	1.14		С245	отв.,
	253	1	□60Х40Х1.5 оцинкованн	1860	4.19	4.19		С245	отв.,
							9.52		

Ведомость отправочных элементов

Марка элемента	Кол-во, шт.	Масса, кг Марки	Масса, кг Всех
СТ.У(П).60х40х1,5.1865.Ф	1	9.52	9.52
		Итого:	9.52

СТ.У(П).60х40х1,5.1865.Ф (1830) ТИП 1

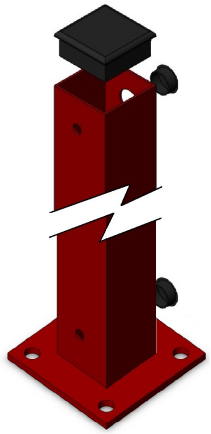

Столб промежуточный

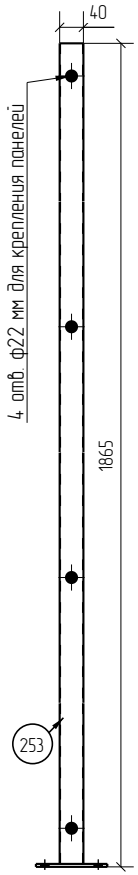

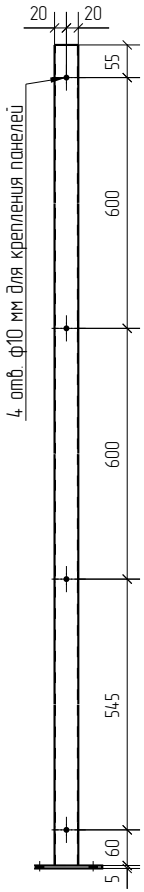

Столб угловой

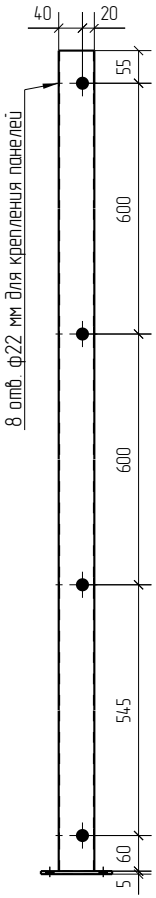

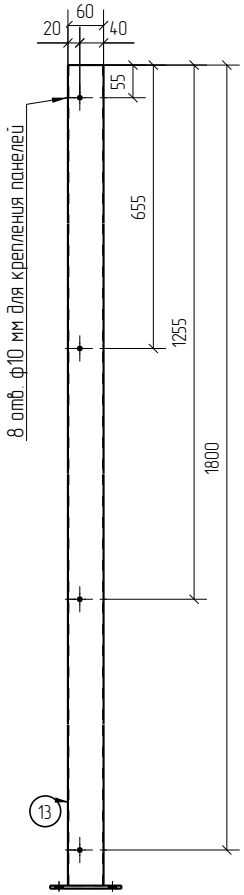

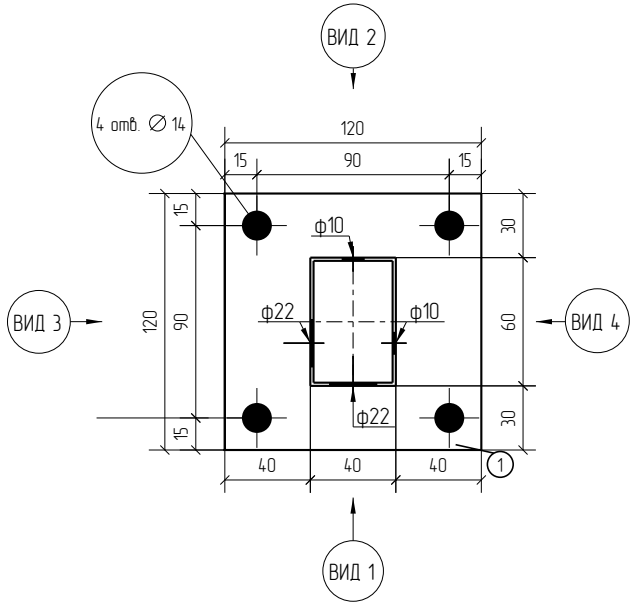

1D

Zn

RAL

Площадь окраски отправочных элементов

Марка элемента	Кол-во, шт.	Площадь, м² Марки	Площадь, м² Всех
СТ.У(П).60х40х1,5.1865.Ф	1	0.80	0.80
		Итого:	0.80

Столб угловой (промежуточный)
из ОЦ (ГЦ) профильной трубы 60х40х1,5
длиной 1865 мм, с фланцем
для 1Д и 2Д панелей высотой 1830 мм.
Покрытие: RAL (без покрытия)

Изм.	Кол.уч.	Лист	№док.	Подп.	Дата	СТ.У(П).60х40х1,5.1865.Ф	Стадия	Лист	Листов
							Р		
Разработал		Воронков			18.11.20	Столбы Промежуточные (Угловые)	afence		

Согласовано

Взам. инв. №

Подп. и дата

Инв. № подл.

Формат: А3

Спецификация деталей

Марка элемента	Дет. N	Кол. шт.	Профиль	Длина, мм	Масса, кг шт.	Масса, кг общ.	Масса, кг марки	Марка стали	Примечание
СТ.У(П).60х40х1,5.2065.Ф	254	1	□60Х40Х1.5 оцинкованн	2060	4.64	4.64		С245	отв.,
	1	2	–5Х120 оцинкованный	120	0.57	1.14		С245	отв.,
	255	1	□60Х40Х1.5 оцинкованн	2060	4.64	4.64		С245	отв.,
							10.42		

Ведомость отправочных элементов

Марка элемента	Кол-во, шт.	Масса, кг Марки	Масса, кг Всех
СТ.У(П).60х40х1,5.2065.Ф	1	10.42	10.42
		Итого:	10.42

СТ.У(П).60х40х1,5.2065.Ф (2030) ТИП 1

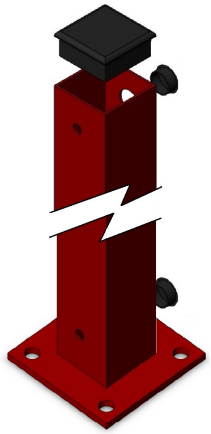

Столб промежуточный

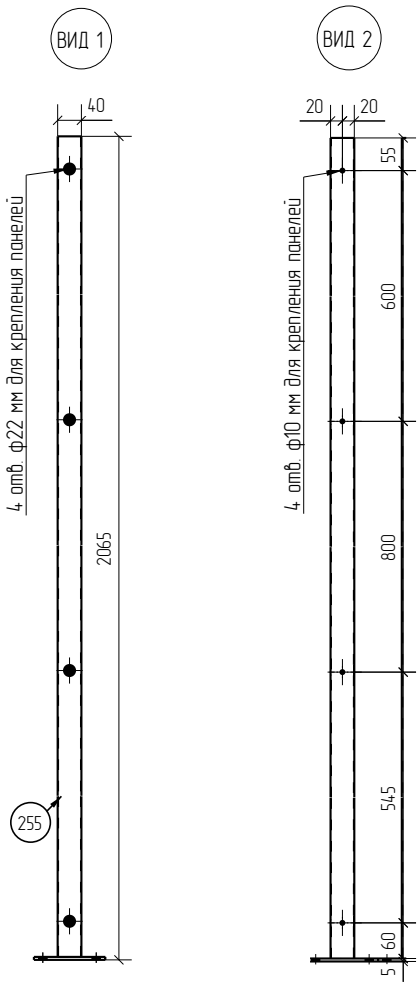

Столб угловой

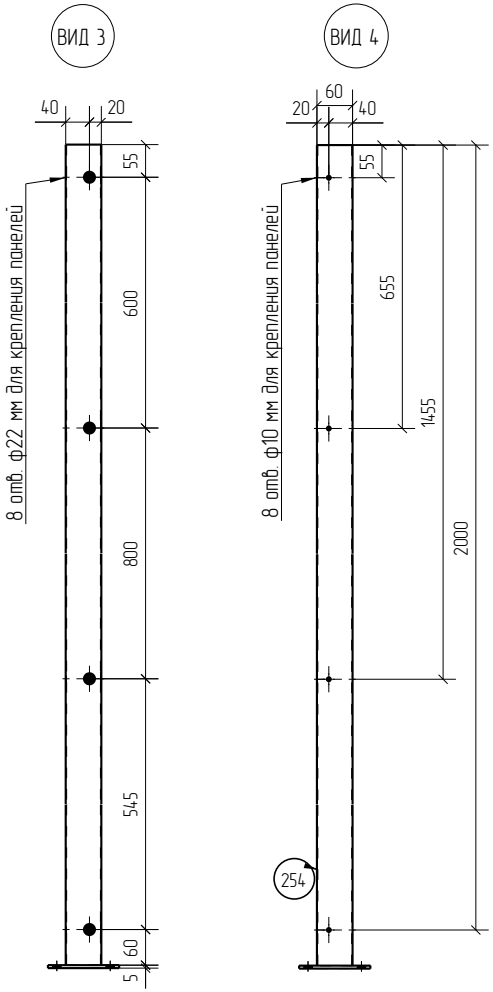

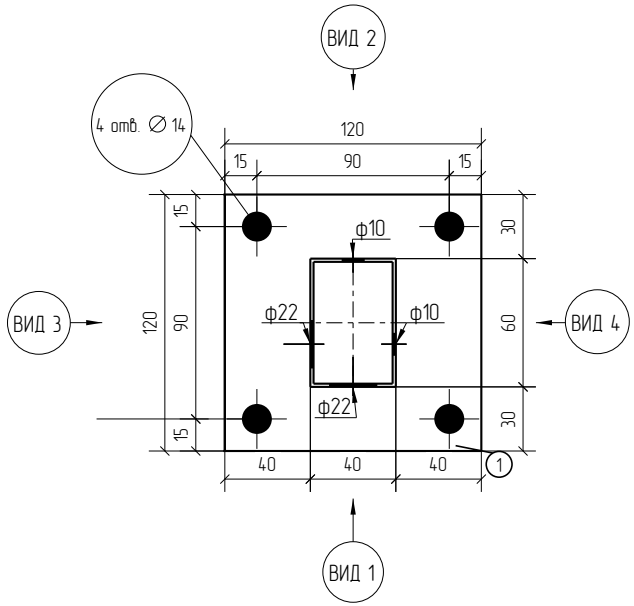

1D

Zn

RAL

Площадь окраски отправочных элементов

Марка элемента	Кол-во, шт.	Площадь, м² Марки	Площадь, м² Всех
СТ.У(П).60х40х1,5.2065.Ф	1	0.88	0.88
		Итого:	0.88

Столб угловой (промежуточный)
из ОЦ (ГЦ) профильной трубы 60х40х1,5
длиной 2065 мм, с фланцем
для 1Д и 2Д панелей высотой 2030 мм.
Покрытие: RAL (без покрытия)

Изм.	Кол.уч.	Лист	№док.	Подп.	Дата	СТ.У(П).60х40х1,5.2065.Ф	Стадия	Лист	Листов
							Р		
Разработал		Воронков			18.11.20	Столбы Промежуточные (Угловые)	afence		

Согласовано

Взам. инв. №

Подп. и дата

Инв. № подл.

Формат: А3

Спецификация деталей

Марка элемента	Дет. N	Кол. шт.	Профиль	Длина, мм	Масса, кг шт.	Масса, кг общ.	Масса, кг марки	Марка стали	Примечание
СТ.У(П).60х40х1,5.2265.Ф	256	1	☐60Х40Х1.5 оцинкованн	2260	5.09	5.09		С245	отв.,
	1	2	—5Х120 оцинкованный	120	0.57	1.14		С245	отв.,
	257	1	☐60Х40Х1.5 оцинкованн	2260	5.09	5.09		С245	отв.,
							11.32		

Ведомость отправочных элементов

Марка элемента	Кол-во, шт.	Масса, кг Марки	Масса, кг Всех
СТ.У(П).60х40х1,5.2265.Ф	1	11.32	11.32
		Итого:	11.32

СТ.У(П).60х40х1,5.2265.Ф (2230) ТИП 1

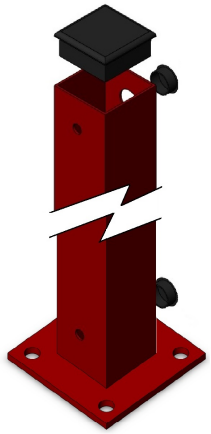

Столб промежуточный

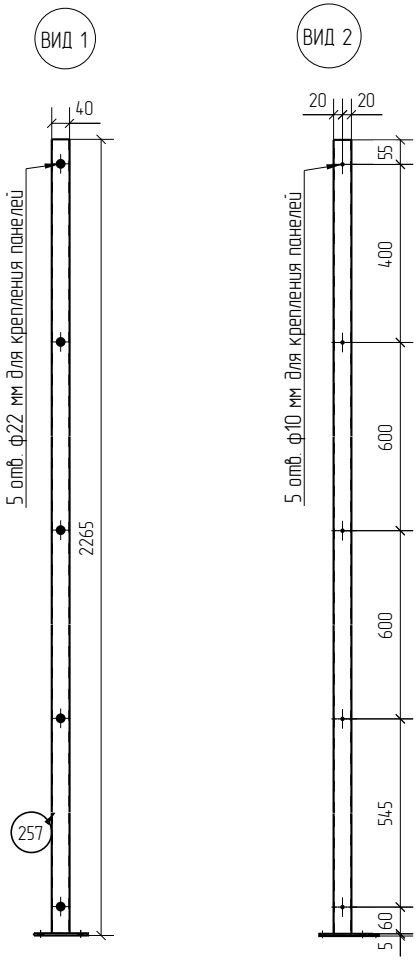

Столб угловой

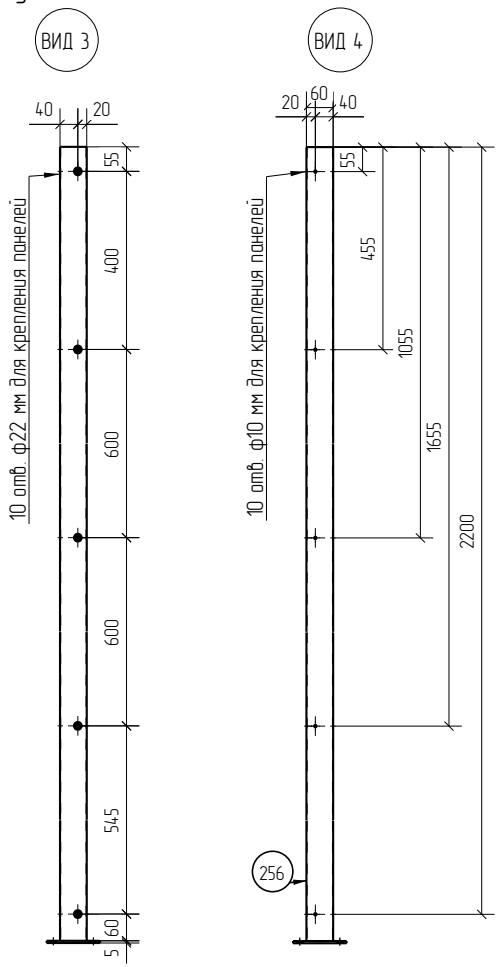

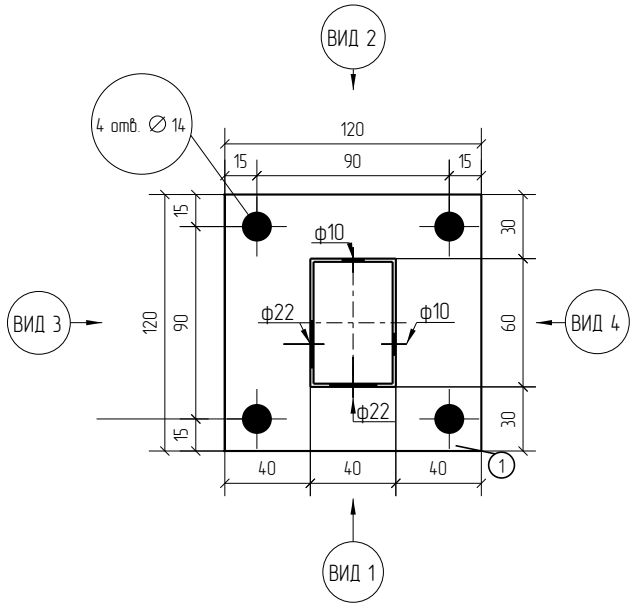

1D

Zn

RAL

Площадь окраски отправочных элементов

Марка элемента	Кол-во, шт.	Площадь, м² Марки	Площадь, м² Всех
СТ.У(П).60х40х1,5.2265.Ф	1	0.96	0.96
		Итого:	0.96

Столб угловой (промежуточный)
из ОЦ (ГЦ) профильной трубы 60х40х1,5
длиной 2265 мм, с фланцем
для 1Д и 2Д панелей высотой 2230 мм.
Покрытие: RAL (без покрытия)

Изм.	Кол.уч.	Лист	№док.	Подп.	Дата	СТ.У(П).60х40х1,5.2265.Ф	Стадия	Лист	Листов
							Р		
Разработал		Воронков			18.11.20	Столбы Промежуточные (Угловые)	afence		

Согласовано

Взам. инв. №

Подп. и дата

Инв. № подл.

Формат: А3

Спецификация деталей

Марка элемента	Дет. N	Кол. шт.	Профиль	Длина, мм	Масса, кг шт.	Масса, кг общ.	Масса, кг марки	Марка стали	Примечание
СТ.У(П).60х40х1,5.2465.Ф	258	1	☐60Х40Х1.5 оцинкованн	2460	5.54	5.54		С245	отв.,
	1	2	–5Х120 оцинкованный	120	0.57	1.14		С245	отв.,
	259	1	☐60Х40Х1.5 оцинкованн	2460	5.54	5.54		С245	отв.,
							12.22		

Ведомость отправочных элементов

Марка элемента	Кол-во, шт.	Масса, кг Марки	Масса, кг Всех
СТ.У(П).60х40х1,5.2465.Ф	1	12.22	12.22
		Итого:	12.22

СТ.У(П).60х40х1,5.2465.Ф (2430) ТИП 1

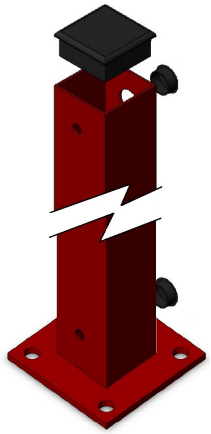

Столб промежуточный

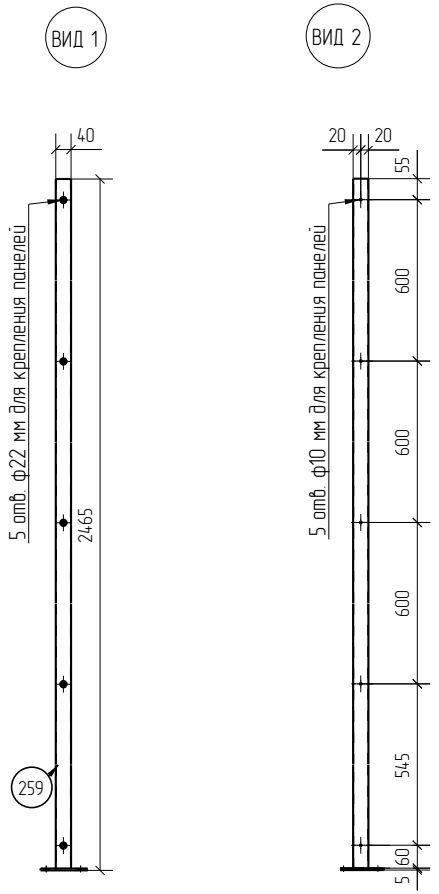

Столб угловой

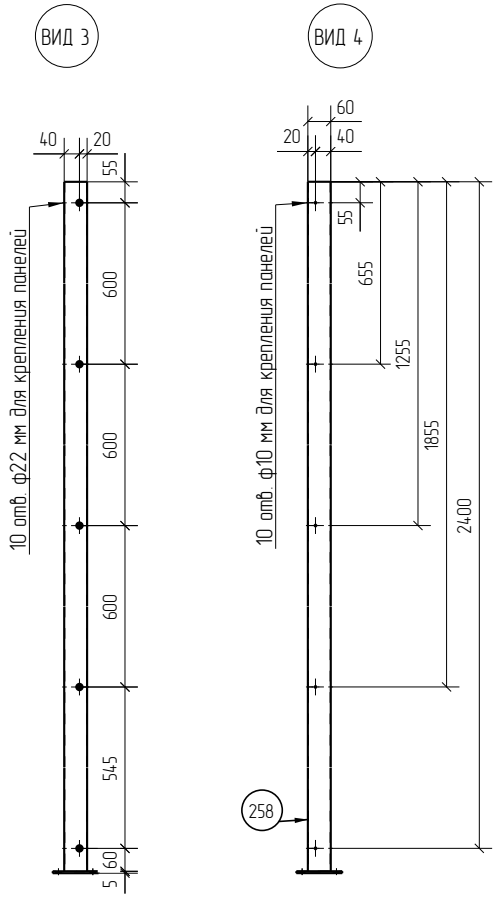

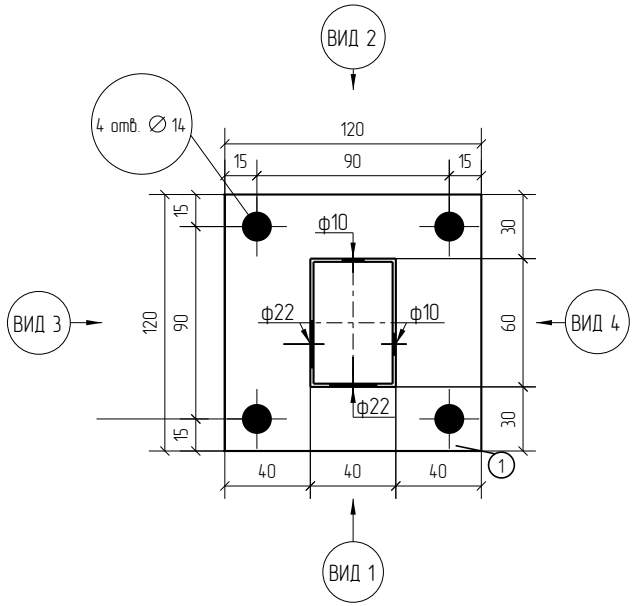

1D

Zn

RAL

Площадь окраски отправочных элементов

Марка элемента	Кол-во, шт.	Площадь, м² Марки	Площадь, м² Всех
СТ.У(П).60х40х1,5.2465.Ф	1	1.04	1.04
		Итого:	1.04

Столб угловой (промежуточный)
из ОЦ (ГЦ) профильной трубы 60х40х1,5
длиной 2465 мм, с фланцем
для 1Д и 2Д панелей высотой 2430 мм.
Покрытие: RAL (без покрытия)

Изм.	Кол.уч.	Лист	№док.	Подп.	Дата	СТ.У(П).60х40х1,5.2465.Ф	Стадия	Лист	Листов
							Р		
Разработал		Воронков			19.11.20	Столбы Промежуточные (Угловые)	afence		

Согласовано

Взам. инв. №

Подп. и дата

Инв. № подл.

Формат: А3

Спецификация деталей

Марка элемента	Дет. N	Кол. шт.	Профиль	Длина, мм	Масса, кг шт.	Масса, кг общ.	Масса, кг марки	Марка стали	Примечание
СТ.У(П).60х40х1,5.2665.Ф	260	1	☐60Х40Х1.5 оцинкованн	2660	5.99	5.99		С245	отв.,
	1	2	–5Х120 оцинкованный	120	0.57	1.14		С245	отв.,
	261	1	☐60Х40Х1.5 оцинкованн	2660	5.99	5.99		С245	отв.,
							13.12		

Ведомость отправочных элементов

Марка элемента	Кол-во, шт.	Масса, кг Марки	Масса, кг Всех
СТ.У(П).60х40х1,5.2665.Ф	1	13.12	13.12
		Итого:	13.12

СТ.У(П).60х40х1,5.2665.Ф (2630) ТИП 1

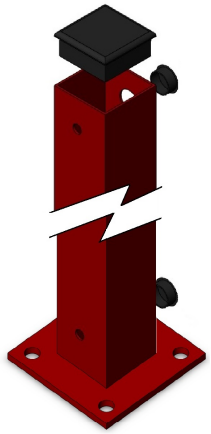

Столб промежуточный

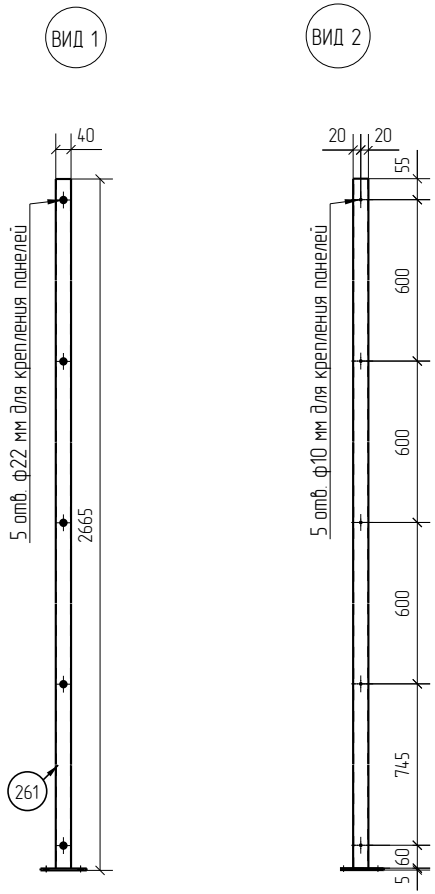

Столб угловой

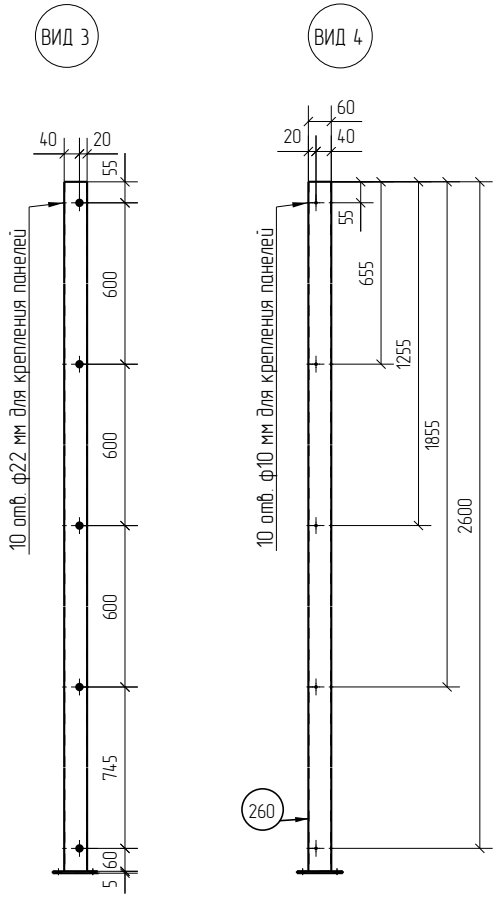

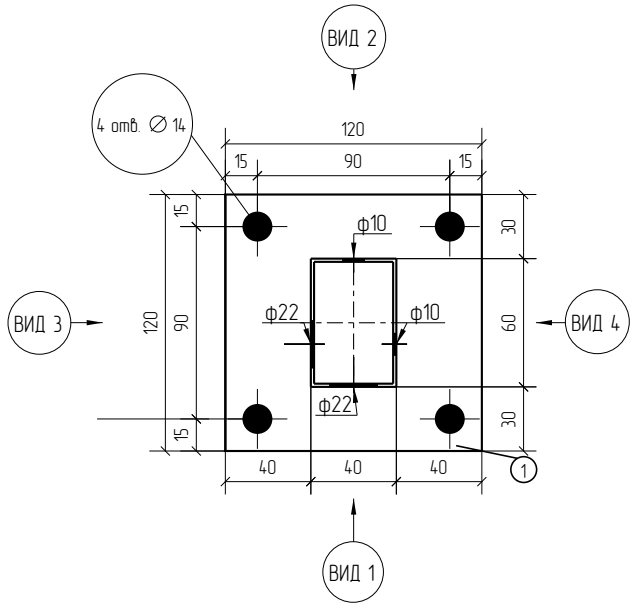

1D

Zn

RAL

Площадь окраски отправочных элементов

Марка элемента	Кол-во, шт.	Площадь, м² Марки	Площадь, м² Всех
СТ.У(П).60х40х1,5.2665.Ф	1	1.12	1.12
		Итого:	1.12

Столб угловой (промежуточный)
из ОЦ (ГЦ) профильной трубы 60х40х1,5
длиной 2665 мм, с фланцем
для 1Д и 2Д панелей высотой 2630 мм.
Покрытие: RAL (без покрытия)

Изм.	Кол.уч.	Лист	№док.	Подп.	Дата	СТ.У(П).60х40х1,5.2665.Ф	Стадия	Лист	Листов
							Р		
Разработал		Воронков			19.11.20	Столбы Промежуточные (Угловые)	afence		

Согласовано

Взам. инв. №

Подп. и дата

Инв. № подл.

Формат: А3

Спецификация деталей

Марка элемента	Дет. N	Кол. шт.	Профиль	Длина, мм	Масса, кг шт.	Масса, кг общ.	Масса, кг марки	Марка стали	Примечание
СТ.У(П).60х40х1,5.2865.Ф	262	1	☐60Х40Х1.5 оцинкованн	2860	6.44	6.44		С245	отв.,
	1	2	—5Х120 оцинкованный	120	0.57	1.14		С245	отв.,
	263	1	☐60Х40Х1.5 оцинкованн	2860	6.44	6.44		С245	отв.,
							14.02		

Ведомость отправочных элементов

Марка элемента	Кол-во, шт.	Масса, кг Марки	Масса, кг Всех
СТ.У(П).60х40х1,5.2865.Ф	1	14.02	14.02
		Итого:	14.02

СТ.У(П).60х40х1,5.2865.Ф (2830) ТИП 1

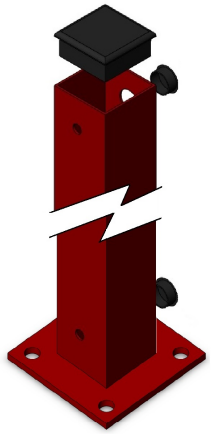

Столб промежуточный

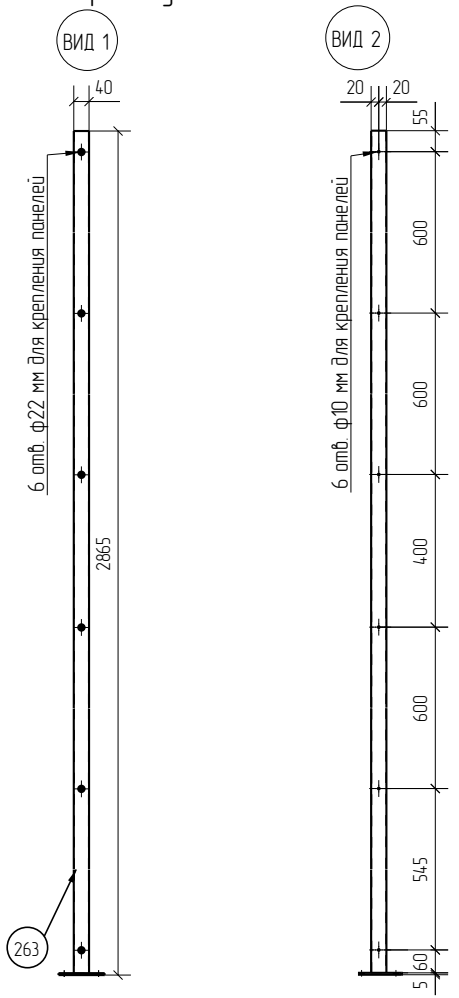

Столб угловой

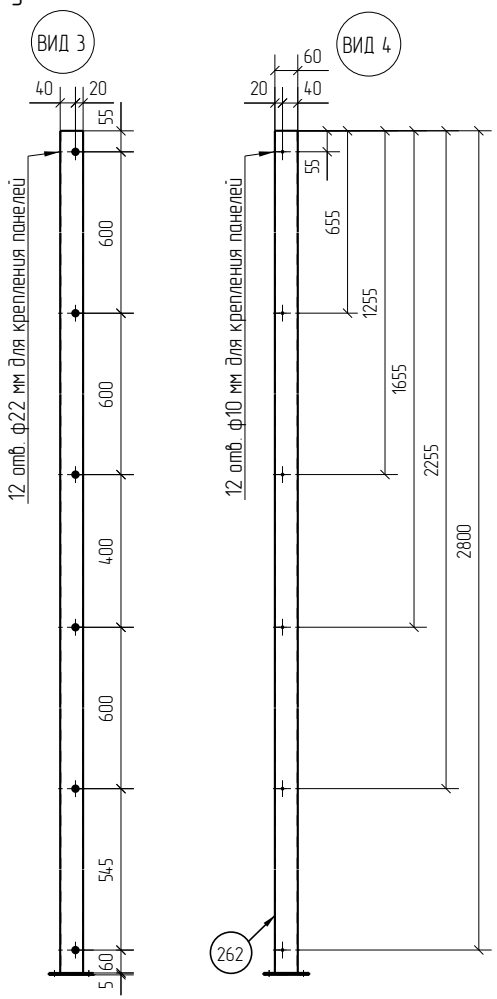

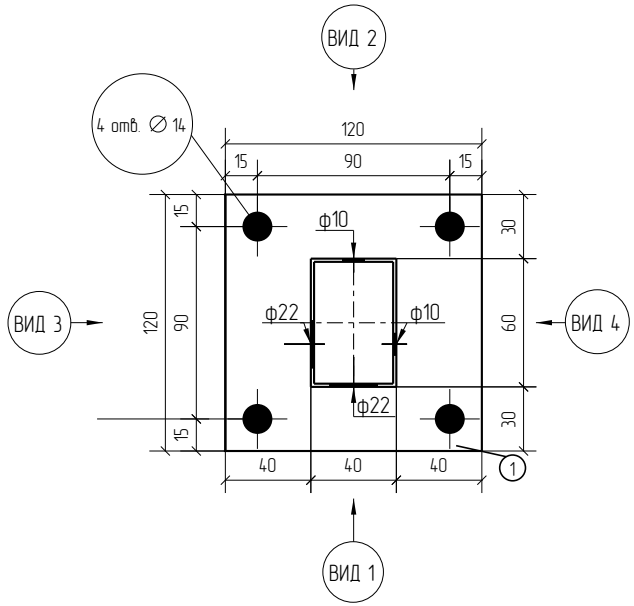

1D

Zn

RAL

Площадь окраски отправочных элементов

Марка элемента	Кол-во, шт.	Площадь, м² Марки	Площадь, м² Всех
СТ.У(П).60х40х1,5.2865.Ф	1	1.20	1.20
		Итого:	1.20

Столб угловой (промежуточный)
из ОЦ (ГЦ) профильной трубы 60х40х1,5
длиной 2865 мм, с фланцем
для 1Д и 2Д панелей высотой 2830 мм.
Покрытие: RAL (без покрытия)

Изм.	Кол.уч.	Лист	№док.	Подп.	Дата	СТ.У(П).60х40х1,5.2865.Ф	Стадия	Лист	Листов
							Р		
Разработал		Воронков			19.11.20	Столбы Промежуточные (Угловые)	afence		

Согласовано

Взам. инв. №

Подп. и дата

Инв. № подл.

Формат: А3

Спецификация деталей

Марка элемента	Дет. N	Кол. шт.	Профиль	Длина, мм	Масса, кг шт.	Масса, кг общ.	Масса, кг марки	Марка стали	Примечание
СТ.У(П).60х40х1,5.3065.Ф	264	1	☐60Х40Х1.5 оцинкованн	3060	6.89	6.89		С245	отв.,
	1	2	–5Х120 оцинкованный	120	0.57	1.14		С245	отв.,
	265	1	☐60Х40Х1.5 оцинкованн	3060	6.89	6.89		С245	отв.,
							14.92		

Ведомость отправочных элементов

Марка элемента	Кол-во, шт.	Масса, кг Марки	Масса, кг Всех
СТ.У(П).60х40х1,5.3065.Ф	1	14.92	14.92
		Итого:	14.92

СТ.У(П).60х40х1,5.3065.Ф (3030) ТИП 1

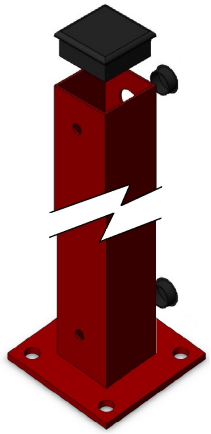

Столб промежуточный

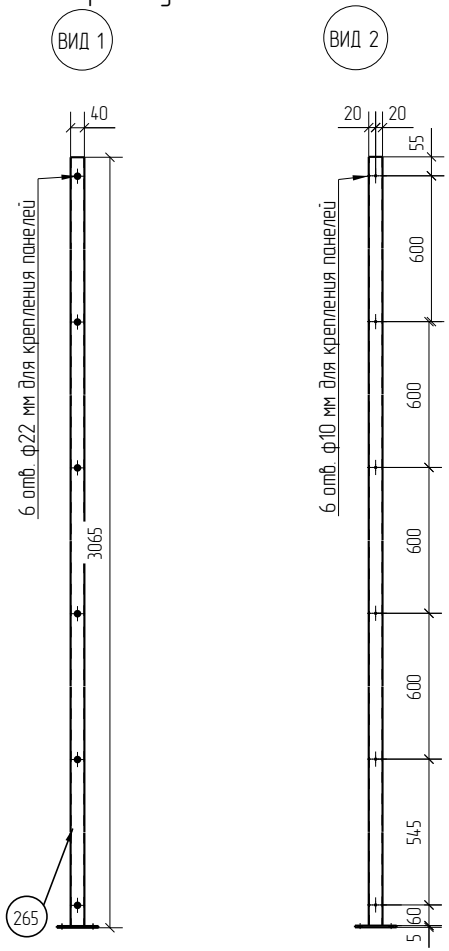

Столб угловой

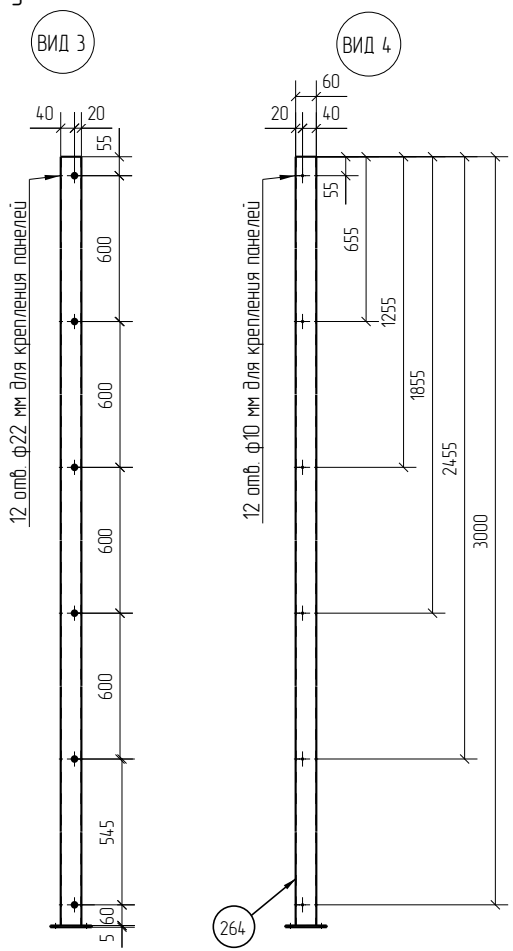

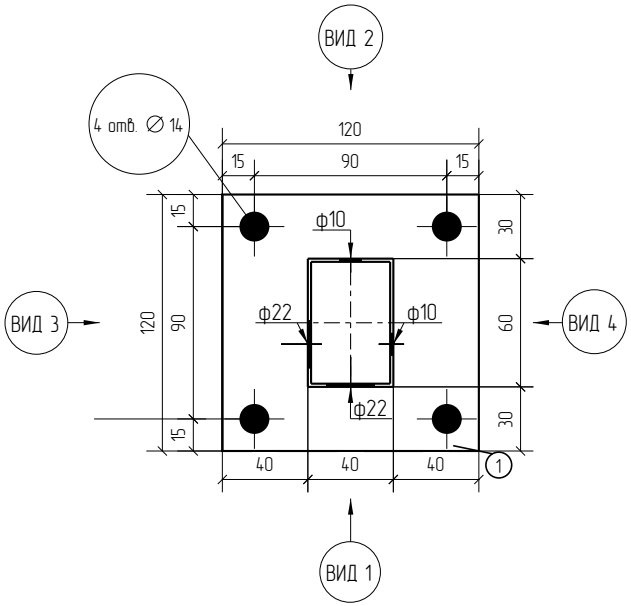

1D

Zn

RAL

Площадь окраски отправочных элементов

Марка элемента	Кол-во, шт.	Площадь, м² Марки	Площадь, м² Всех
СТ.У(П).60х40х1,5.3065.Ф	1	1.28	1.28
		Итого:	1.28

Столб угловой (промежуточный)
из ОЦ (ГЦ) профильной трубы 60х40х1,5
длиной 3065 мм, с фланцем
для 1Д и 2Д панелей высотой 3030 мм.
Покрытие: RAL (без покрытия)

Изм.	Кол.уч.	Лист	№док.	Подп.	Дата	СТ.У(П).60х40х1,5.3065.Ф	Стадия	Лист	Листов
							Р		
Разработал		Воронков			19.11.20	Столбы Промежуточные (Угловые)	afence		

Согласовано

Взам. инв. №

Подп. и дата

Инв. № подл.

Формат: А3