Спецификация деталей

Марка элемента	Дет. N	Кол. шт.	Профиль	Длина, мм	Масса, кг шт.	Масса, кг общ.	Масса, кг марки	Марка стали	Примечание
СТ.У(П).60х60х2.465.Ф	338	1	□60Х2.0 оцинкованный	460	1.65	1.65		С245	отв.,
	18	2	–5Х120 оцинкованный	120	0.57	1.14		С245	отв.,
	366	1	□60Х2.0 оцинкованный	460	1.65	1.65		С245	отв.,
							4.44		

Ведомость отправочных элементов

Марка элемента	Кол-во, шт.	Масса, кг Марки	Масса, кг Всех
СТ.У(П).60х60х2.465.Ф	1	4.44	4.44
		Итого:	4.44

СТ.У(П).60х60х2.465.Ф (430) ТИП 1

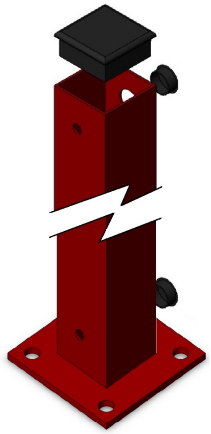

Столб промежуточный

Столб угловой

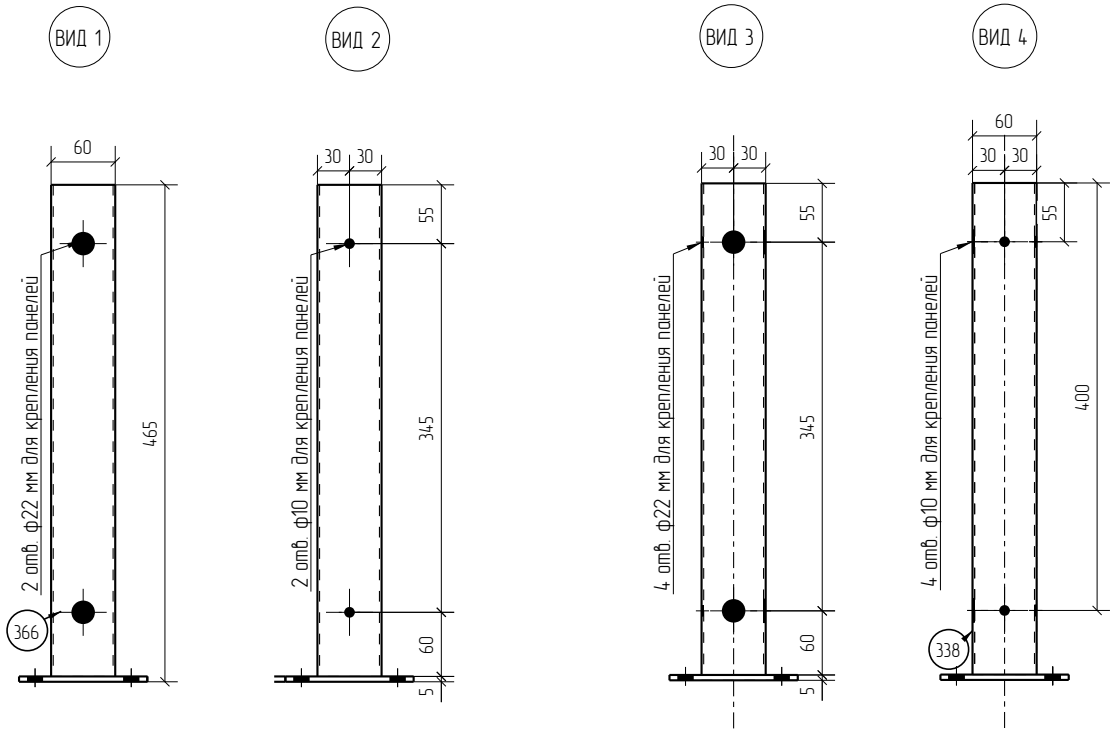

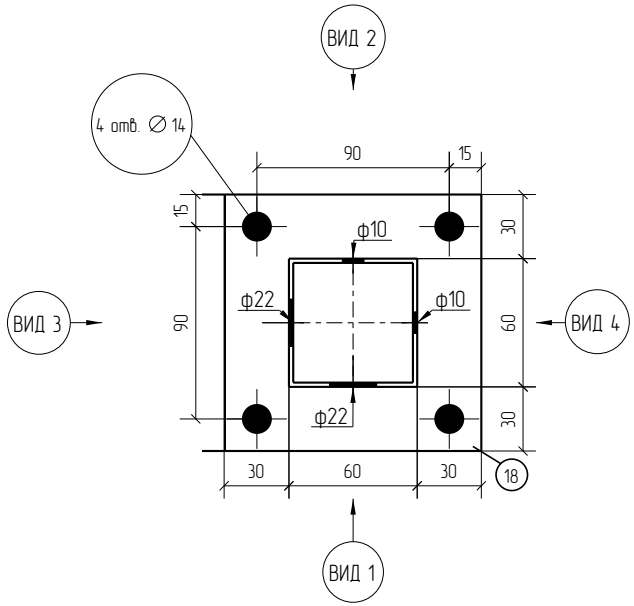

1D

Zn

RAL

Площадь окраски отправочных элементов

Марка элемента	Кол-во, шт.	Площадь, м² Марки	Площадь, м² Всех
СТ.У(П).60х60х2.465.Ф	1	0.28	0.28
		Итого:	0.28

Столб угловой (промежуточный)
из ОЦ (ГЦ) профильной трубы 60х60х2
длиной 465 мм, с фланцем
для 1Д и 2Д панелей высотой 430 мм.
Покрытие: RAL (без покрытия)

Изм.	Кол.уч.	Лист	№док.	Подп.	Дата	СТ.У(П).60х60х2.465.Ф	Стадия	Лист	Листов
							Р		
Разработал		Воронков			13.01.21	Столбы Промежуточные (Угловые)	afence		

Согласовано

Взам. инв. №

Подп. и дата

Инв. № подл.

Формат: А3

Спецификация деталей

Марка элемента	Дет. N	Кол. шт.	Профиль	Длина, мм	Масса, кг шт.	Масса, кг общ.	Масса, кг марки	Марка стали	Примечание
СТ.У(П).60х60х2.665.Ф	340	1	□60Х2.0 оцинкованный	660	2.37	2.37		С245	отв.,
	18	2	–5Х120 оцинкованный	120	0.57	1.14		С245	отв.,
	371	1	□60Х2.0 оцинкованный	660	2.37	2.37		С245	отв.,
							5.88		

Ведомость отправочных элементов

Марка элемента	Кол-во, шт.	Масса, кг Марки	Масса, кг Всех
СТ.У(П).60х60х2.665.Ф	1	5.88	5.88
		Итого:	5.88

СТ.У(П).60х60х2.665.Ф (630) ТИП 1

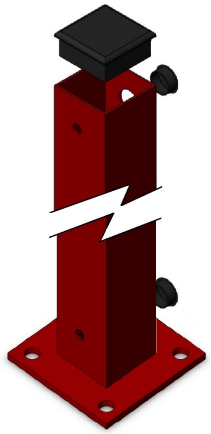

Столб промежуточный

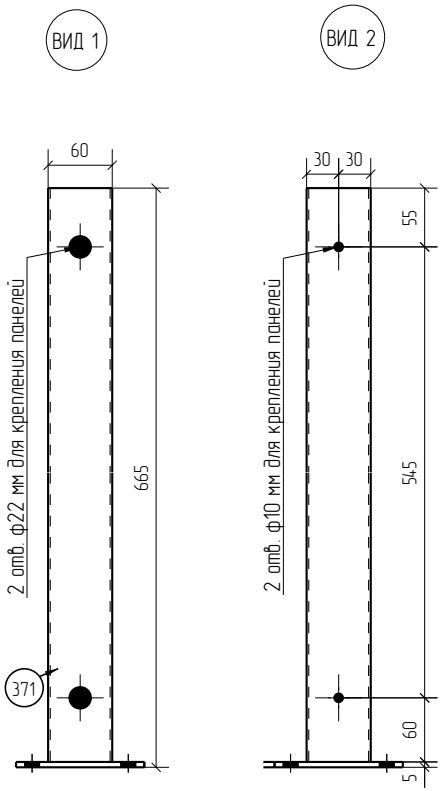

Столб угловой

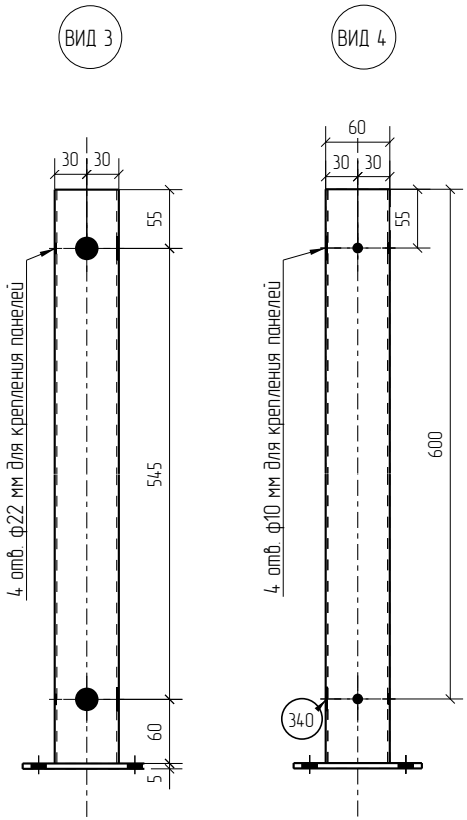

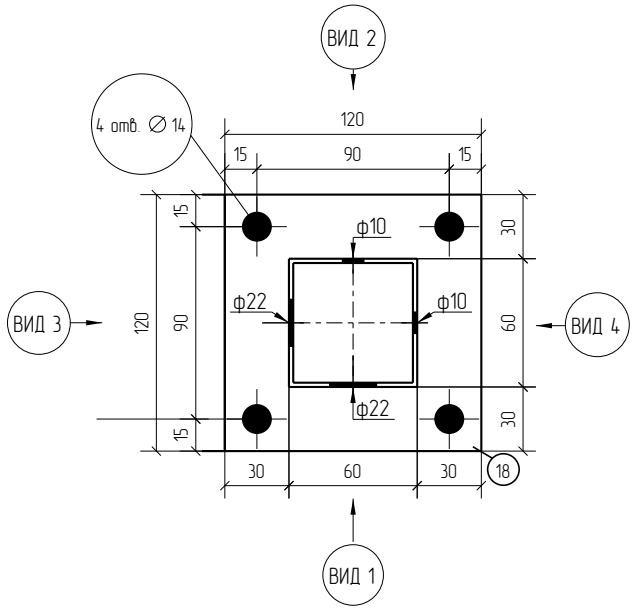

1D

Zn

RAL

Площадь окраски отправочных элементов

Марка элемента	Кол-во, шт.	Площадь, м² Марки	Площадь, м² Всех
СТ.У(П).60х60х2.665.Ф	1	0.38	0.38
		Итого:	0.38

Столб угловой (промежуточный)
из ОЦ (ГЦ) профильной трубы 60х60х2
длиной 665 мм, с фланцем
для 1Д и 2Д панелей высотой 630 мм.
Покрытие: RAL (без покрытия)

Изм.	Кол.уч.	Лист	№док.	Подп.	Дата	СТ.У(П).60х60х2.665.Ф	Стадия	Лист	Листов
							Р		
Разработал		Воронков			13.01.21	Столбы Промежуточные (Угловые)	afence		

Согласовано

Взам. инв. №

Подп. и дата

Инв. № подл.

Формат: А3

Спецификация деталей

Марка элемента	Дет. N	Кол. шт.	Профиль	Длина, мм	Масса, кг шт.	Масса, кг общ.	Масса, кг марки	Марка стали	Примечание
СТ.У(П).60х60х2.865.Ф	339	1	□60Х2.0 оцинкованный	860	3.09	3.09		С245	отв.,
	18	2	–5Х120 оцинкованный	120	0.57	1.14		С245	отв.,
	367	1	□60Х2.0 оцинкованный	860	3.09	3.09		С245	отв.,
							7.32		

Ведомость отправочных элементов

Марка элемента	Кол-во, шт.	Масса, кг Марки	Масса, кг Всех
СТ.У(П).60х60х2.865.Ф	1	7.32	7.32
		Итого:	7.32

СТ.У(П).60х60х2.865.Ф (830) ТИП 1

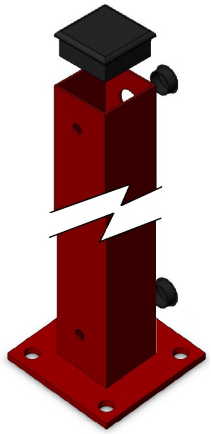

Столб промежуточный

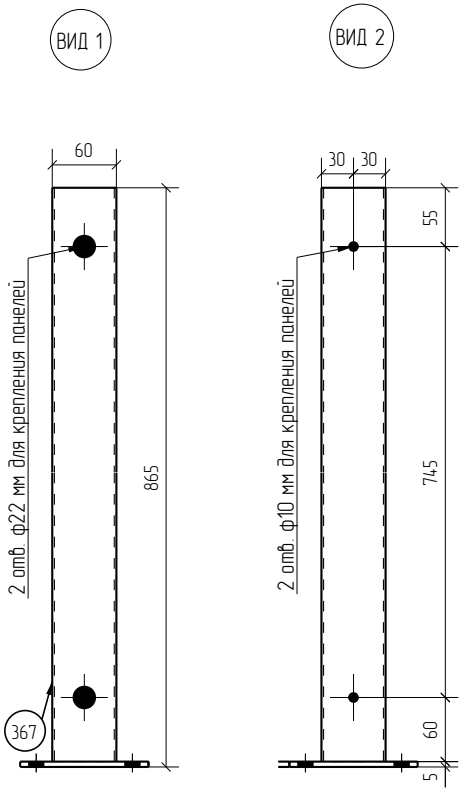

Столб угловой

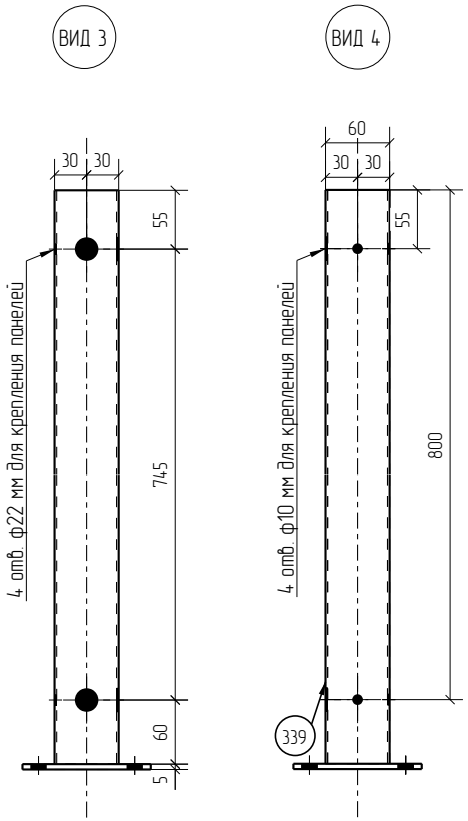

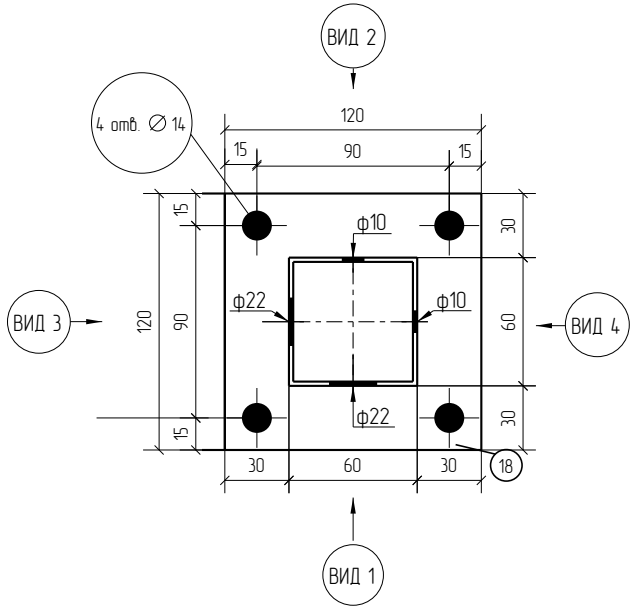

1D

Zn

RAL

Площадь окраски отправочных элементов

Марка элемента	Кол-во, шт.	Площадь, м² Марки	Площадь, м² Всех
СТ.У(П).60х60х2.865.Ф	1	0.48	0.48
		Итого:	0.48

Столб угловой (промежуточный)
из ОЦ (ГЦ) профильной трубы 60х60х2
длиной 865 мм, с фланцем
для 1Д и 2Д панелей высотой 830 мм.
Покрытие: RAL (без покрытия)

Изм.	Кол.уч.	Лист	№док.	Подп.	Дата	СТ.У(П).60х60х2.865.Ф	Стадия	Лист	Листов
							Р		
Разработал		Воронков			13.01.21	Столбы Промежуточные (Угловые)	afence		

Согласовано

Взам. инв. №

Подп. и дата

Инв. № подл.

Формат: А3

Спецификация деталей

Марка элемента	Дет. N	Кол. шт.	Профиль	Длина, мм	Масса, кг шт.	Масса, кг общ.	Масса, кг марки	Марка стали	Примечание
СТ.У(П).60х60х2.1065.Ф	356	1	□60Х2.0 оцинкованный	1060	3.80	3.80		С245	отв.,
	18	2	–5Х120 оцинкованный	120	0.57	1.14		С245	отв.,
	377	1	□60Х2.0 оцинкованный	1060	3.80	3.80		С245	отв.,
							8.74		

Ведомость отправочных элементов

Марка элемента	Кол-во, шт.	Масса, кг Марки	Масса, кг Всех
СТ.У(П).60х60х2.1065.Ф	1	8.74	8.74
		Итого:	8.74

СТ.У(П).60х60х2.1065.Ф (1030) ТИП 1

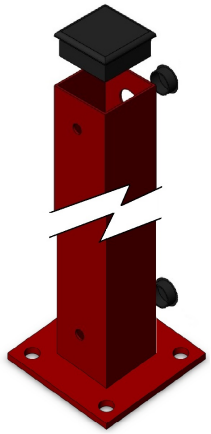

Столб промежуточный

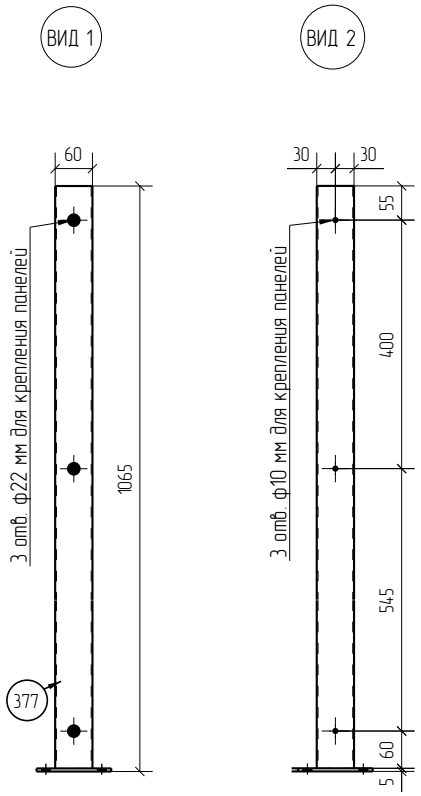

Столб угловой

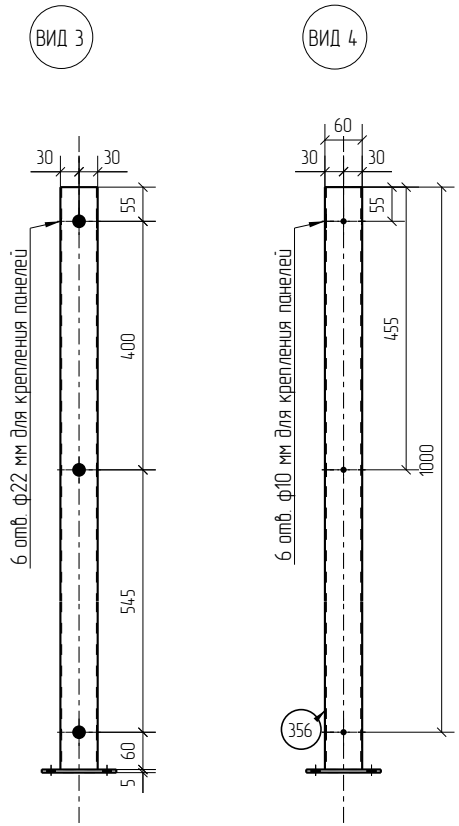

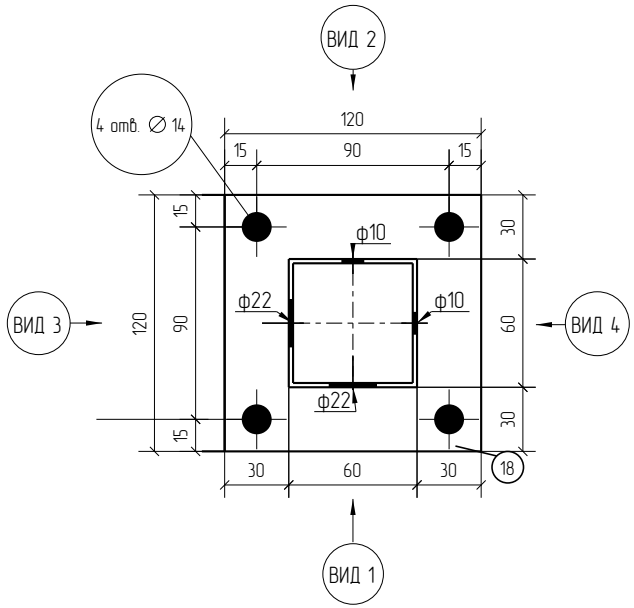

1D

Zn

RAL

Площадь окраски отправочных элементов

Марка элемента	Кол-во, шт.	Площадь, м² Марки	Площадь, м² Всех
СТ.У(П).60х60х2.1065.Ф	1	0.57	0.57
		Итого:	0.57

Столб угловой (промежуточный)
из ОЦ (ГЦ) профильной трубы 60х60х2
длиной 1065 мм, с фланцем
для 1Д и 2Д панелей высотой 1030 мм.
Покрытие: RAL (без покрытия)

Изм.	Кол.уч.	Лист	№док.	Подп.	Дата	СТ.У(П).60х60х2.1065.Ф	Стадия	Лист	Листов
							Р		
Разработал		Воронков			13.01.21	Столбы Промежуточные (Угловые)	afence		

Согласовано

Взам. инв. №

Подп. и дата

Инв. № подл.

Формат: А3

Спецификация деталей

Марка элемента	Дет. N	Кол. шт.	Профиль	Длина, мм	Масса, кг шт.	Масса, кг общ.	Масса, кг марки	Марка стали	Примечание
СТ.У(П).60х60х2.1265.Ф	357	1	□60Х2.0 оцинкованный	1260	4.52	4.52		С245	отв.,
	18	2	–5Х120 оцинкованный	120	0.57	1.14		С245	отв.,
	376	1	□60Х2.0 оцинкованный	1260	4.52	4.52		С245	отв.,
							10.18		

Ведомость отправочных элементов

Марка элемента	Кол-во, шт.	Масса, кг Марки	Масса, кг Всех
СТ.У(П).60х60х2.1265.Ф	1	10.18	10.18
		Итого:	10.18

СТ.У(П).60х60х2.1265.Ф (1230) ТИП 1

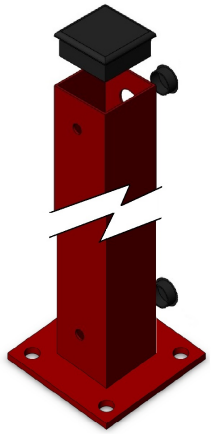

Столб промежуточный

Столб угловой

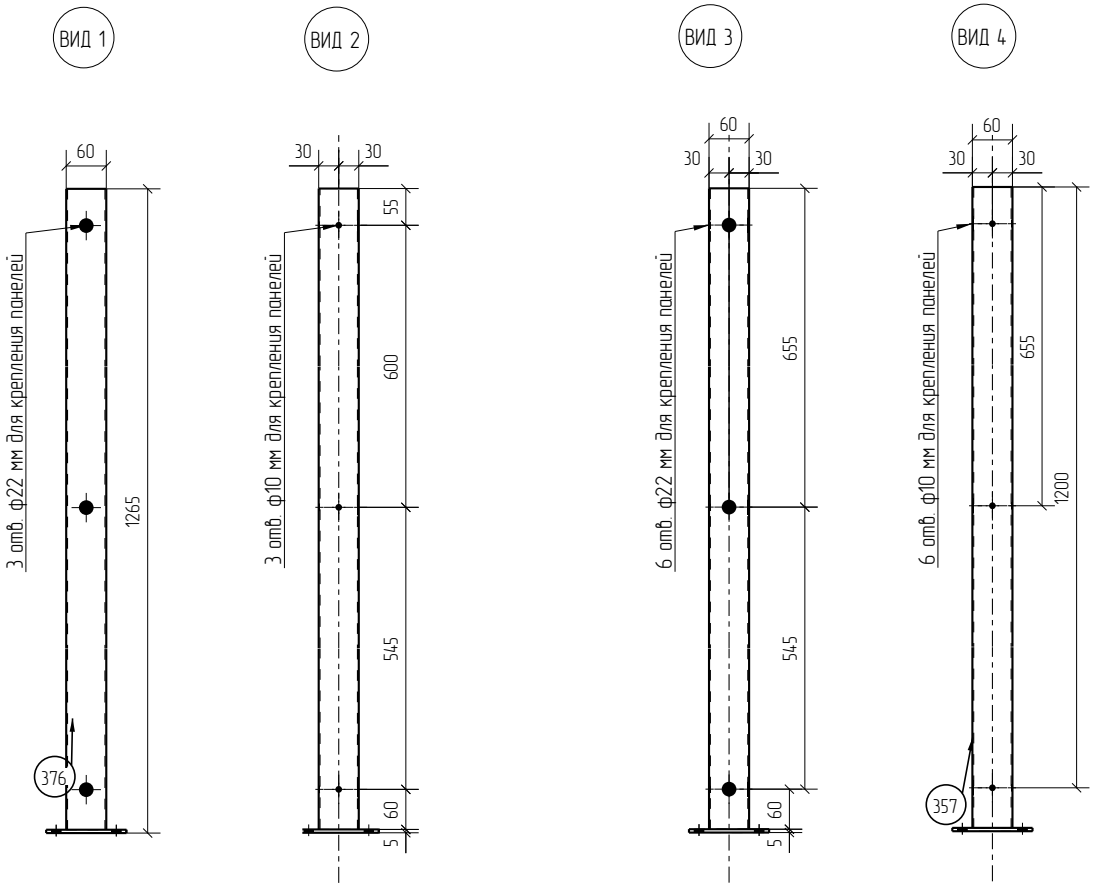

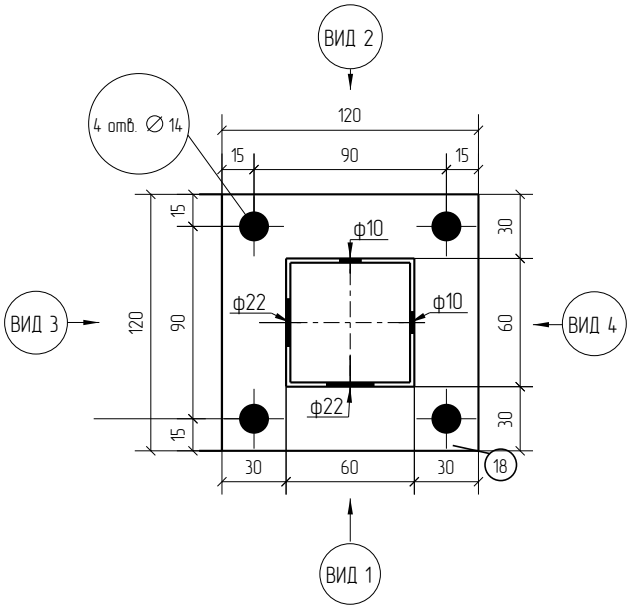

1D

Zn

RAL

Площадь окраски отправочных элементов

Марка элемента	Кол-во, шт.	Площадь, м² Марки	Площадь, м² Всех
СТ.У(П).60х60х2.1265.Ф	1	0.67	0.67
		Итого:	0.67

Столб угловой (промежуточный)
из ОЦ (ГЦ) профильной трубы 60х60х2
длиной 1265 мм, с фланцем
для 1Д и 2Д панелей высотой 1230 мм.
Покрытие: RAL (без покрытия)

Изм.	Кол.уч.	Лист	№док.	Подп.	Дата	СТ.У(П).60х60х2.1265.Ф	Стадия	Лист	Листов
							Р		
Разработал		Воронков			13.01.21	Столбы Промежуточные (Угловые)	afence		

Согласовано

Взам. инв. №

Подп. и дата

Инв. № подл.

Формат: А3

Спецификация деталей

Марка элемента	Дет. N	Кол. шт.	Профиль	Длина, мм	Масса, кг шт.	Масса, кг общ.	Масса, кг марки	Марка стали	Примечание
СТ.У(П).60х60х2.1465.Ф	358	1	□60Х2.0 оцинкованный	1460	5.24	5.24		С245	отв.,
	18	2	–5Х120 оцинкованный	120	0.57	1.14		С245	отв.,
	375	1	□60Х2.0 оцинкованный	1460	5.24	5.24		С245	отв.,
							11.62		

Ведомость отправочных элементов

Марка элемента	Кол-во, шт.	Масса, кг Марки	Масса, кг Всех
СТ.У(П).60х60х2.1465.Ф	1	11.62	11.62
		Итого:	11.62

СТ.У(П).60х60х2.1465.Ф (1430) ТИП 1

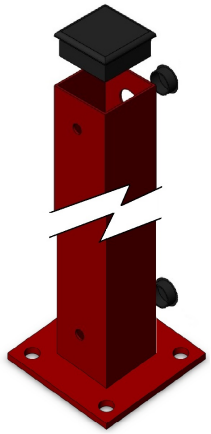

Столб промежуточный

Столб угловой

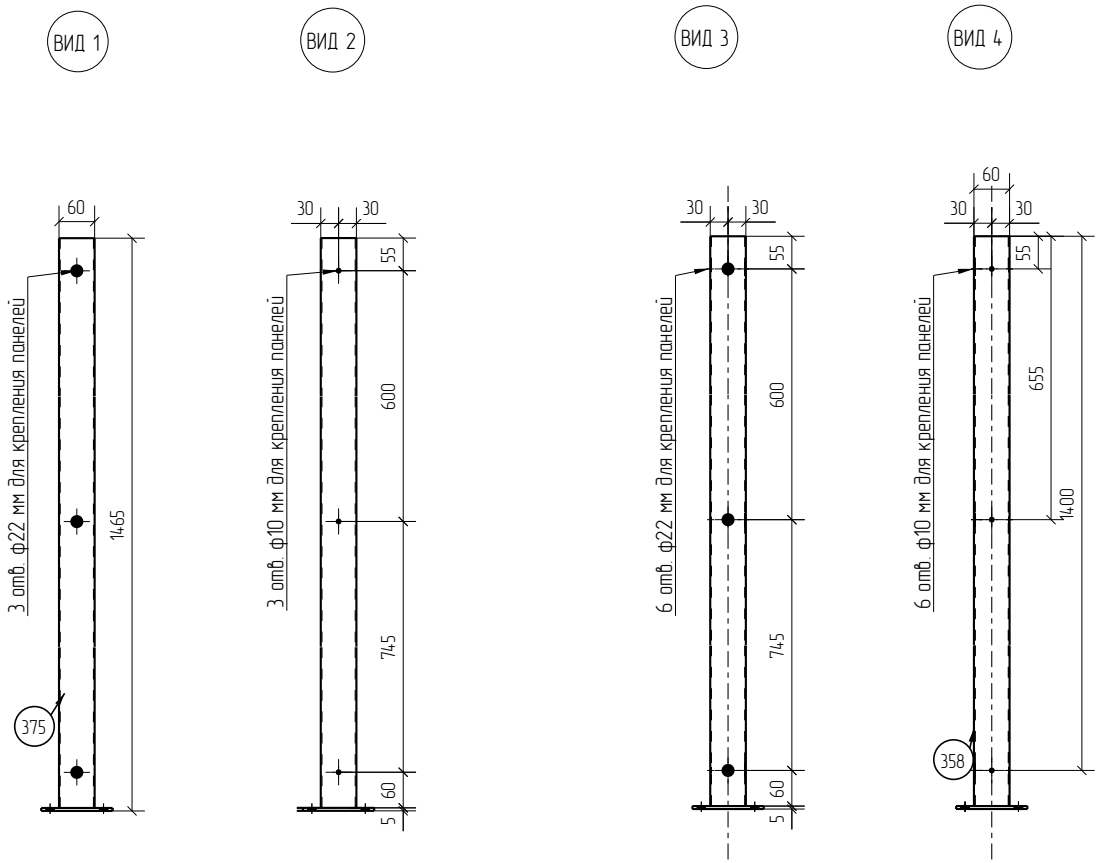

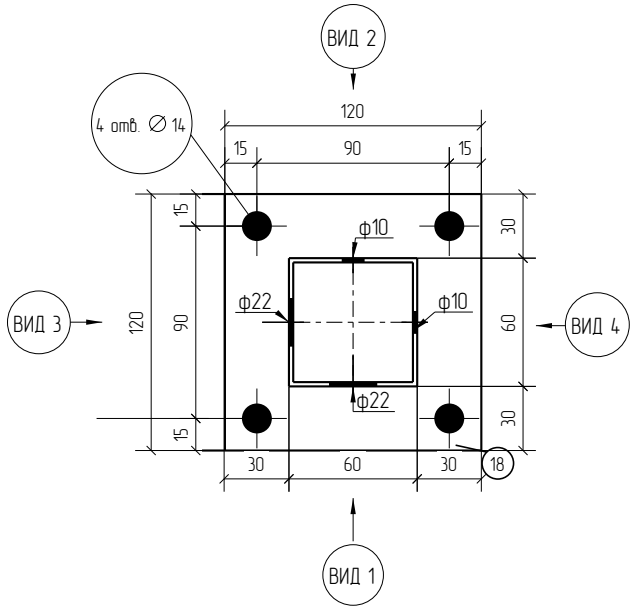

1D

Zn

RAL

Площадь окраски отправочных элементов

Марка элемента	Кол-во, шт.	Площадь, м² Марки	Площадь, м² Всех
СТ.У(П).60х60х2.1465.Ф	1	0.76	0.76
		Итого:	0.76

Столб угловой (промежуточный)
из ОЦ (ГЦ) профильной трубы 60х60х2
длиной 1465 мм, с фланцем
для 1Д и 2Д панелей высотой 1430 мм.
Покрытие: RAL (без покрытия)

Изм.	Кол.уч.	Лист	№док.	Подп.	Дата	СТ.У(П).60х60х2.1465.Ф	Стадия	Лист	Листов
							Р		
Разработал		Воронков			13.01.21	Столбы Промежуточные (Угловые)	afence		

Согласовано

Взам. инв. №

Подп. и дата

Инв. № подл.

Формат: А3

Спецификация деталей

Марка элемента	Дет. N	Кол. шт.	Профиль	Длина, мм	Масса, кг шт.	Масса, кг общ.	Масса, кг марки	Марка стали	Примечание
СТ.У(П).60х60х2.1665.Ф	28	1	□60Х2.0 оцинкованный	1660	5.96	5.96		С245	отв.,
	18	2	–5Х120 оцинкованный	120	0.57	1.14		С245	отв.,
	344	1	□60Х2.0 оцинкованный	1660	5.96	5.96		С245	отв.,
							13.06		

Ведомость отправочных элементов

Марка элемента	Кол-во, шт.	Масса, кг Марки	Масса, кг Всех
СТ.У(П).60х60х2.1665.Ф	1	13.06	13.06
		Итого:	13.06

СТ.У(П).60х60х2.1665.Ф (1630) ТИП 1

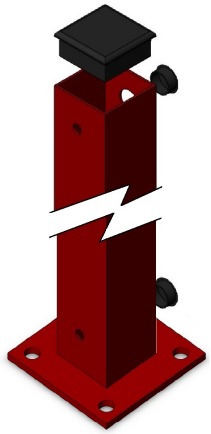

Столб промежуточный

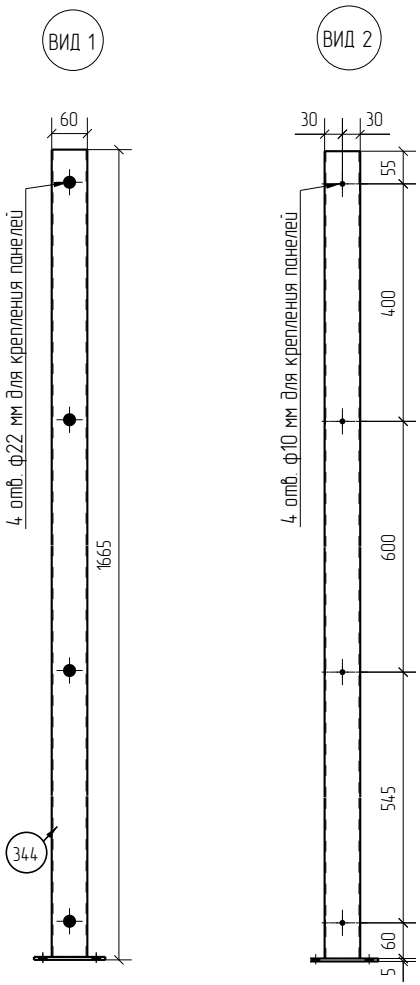

Столб угловой

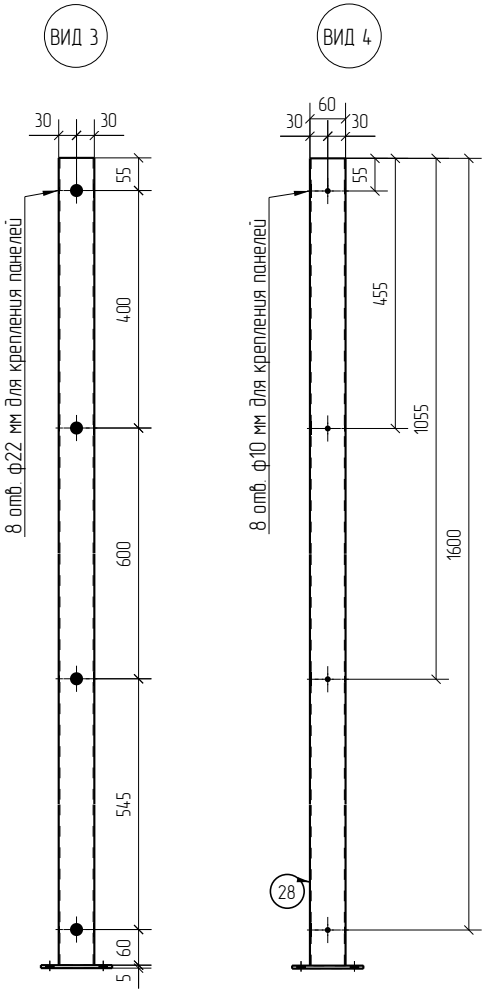

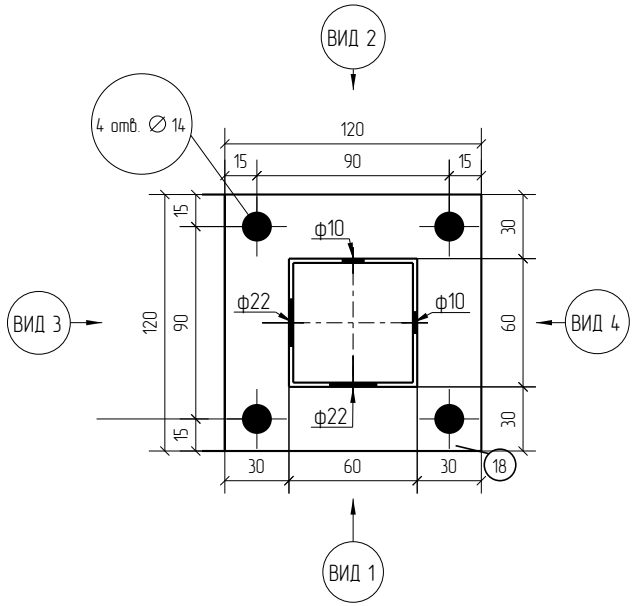

1D

Zn

RAL

Площадь окраски отправочных элементов

Марка элемента	Кол-во, шт.	Площадь, м² Марки	Площадь, м² Всех
СТ.У(П).60х60х2.1665.Ф	1	0.86	0.86
		Итого:	0.86

Столб угловой (промежуточный)
из ОЦ (ГЦ) профильной трубы 60х60х2
длиной 1665 мм, с фланцем
для 1Д и 2Д панелей высотой 1630 мм.
Покрытие: RAL (без покрытия)

Изм.	Кол.уч.	Лист	№док.	Подп.	Дата	СТ.У(П).60х60х2.1665.Ф	Стадия	Лист	Листов
							Р		
Разработал		Воронков			13.01.21	Столбы Промежуточные (Угловые)	afence		

Согласовано

Взам. инв. №

Подп. и дата

Инв. № подл.

Формат: А3

Спецификация деталей

Марка элемента	Дет. N	Кол. шт.	Профиль	Длина, мм	Масса, кг шт.	Масса, кг общ.	Масса, кг марки	Марка стали	Примечание
СТ.У(П).60х60х2.1865.Ф	29	1	□60Х2.0 оцинкованный	1860	6.67	6.67		С245	отв.,
	18	2	–5Х120 оцинкованный	120	0.57	1.14		С245	отв.,
	345	1	□60Х2.0 оцинкованный	1860	6.67	6.67		С245	отв.,
							14.48		

Ведомость отправочных элементов

Марка элемента	Кол-во, шт.	Масса, кг Марки	Масса, кг Всех
СТ.У(П).60х60х2.1865.Ф	1	14.48	14.48
		Итого:	14.48

СТ.У(П).60х60х2.1865.Ф (1830) ТИП 1

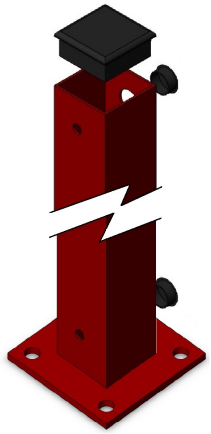

Столб промежуточный

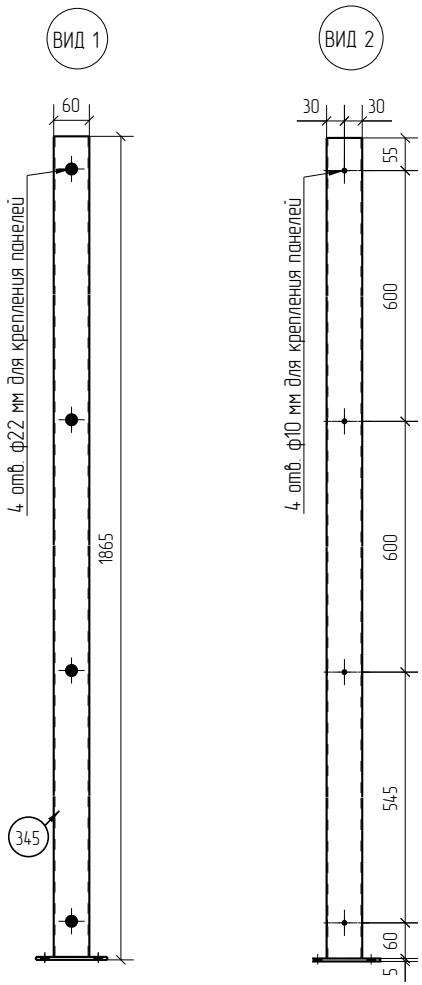

Столб угловой

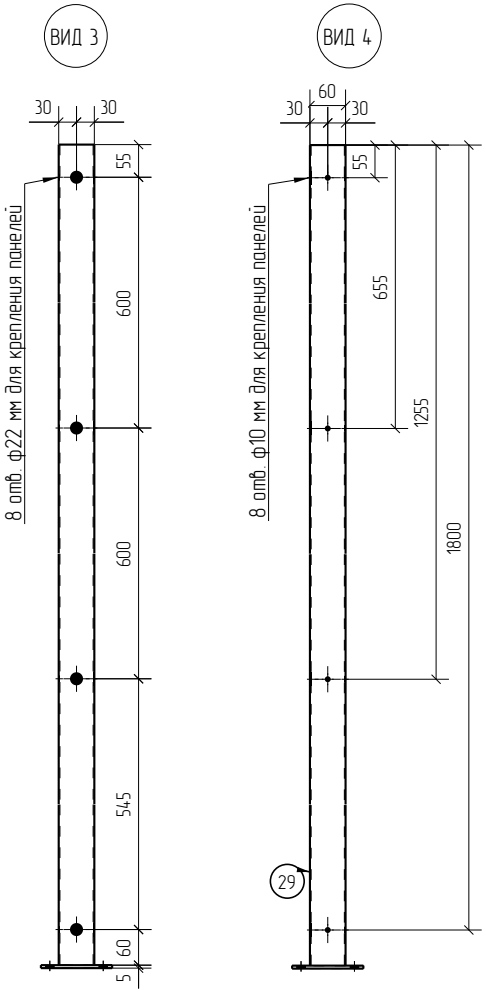

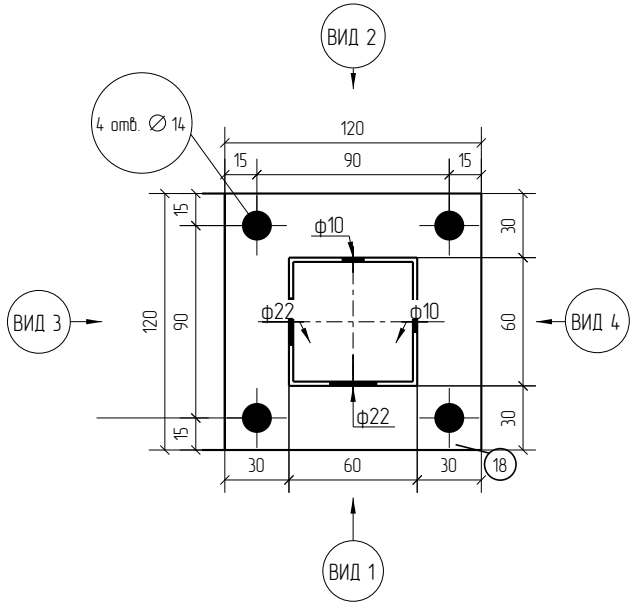

1D

Zn

RAL

Площадь окраски отправочных элементов

Марка элемента	Кол-во, шт.	Площадь, м² Марки	Площадь, м² Всех
СТ.У(П).60х60х2.1865.Ф	1	0.96	0.96
		Итого:	0.96

Столб угловой (промежуточный)
из ОЦ (ГЦ) профильной трубы 60х60х2
длиной 1865 мм, с фланцем
для 1Д и 2Д панелей высотой 1830 мм.
Покрытие: RAL (без покрытия)

Изм.	Кол.уч.	Лист	№док.	Подп.	Дата	СТ.У(П).60х60х2.1865.Ф	Стадия	Лист	Листов
							Р		
Разработал		Воронков			13.01.21	Столбы Промежуточные (Угловые)	afence		

Согласовано

Взам. инв. №

Подп. и дата

Инв. № подл.

Формат: А3

Спецификация деталей

Марка элемента	Дет. N	Кол. шт.	Профиль	Длина, мм	Масса, кг шт.	Масса, кг общ.	Масса, кг марки	Марка стали	Примечание
СТ.У(П).60х60х2.2065.Ф	30	1	□60Х2.0 оцинкованный	2060	7.39	7.39		С245	отв.,
	18	2	–5Х120 оцинкованный	120	0.57	1.14		С245	отв.,
	346	1	□60Х2.0 оцинкованный	2060	7.39	7.39		С245	отв.,
							15.92		

Ведомость отправочных элементов

Марка элемента	Кол-во, шт.	Масса, кг Марки	Масса, кг Всех
СТ.У(П).60х60х2.2065.Ф	1	15.92	15.92
		Итого:	15.92

СТ.У(П).60х60х2.2065.Ф (2030) ТИП 1

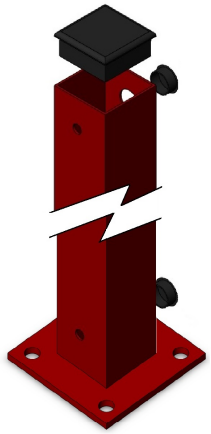

Столб промежуточный

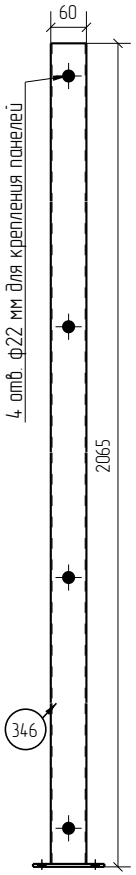

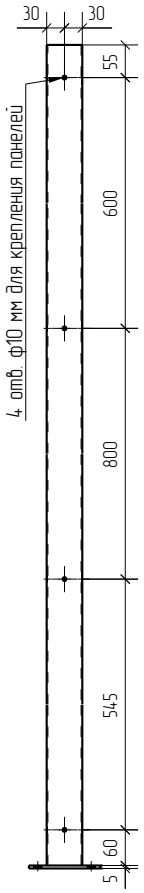

Столб угловой

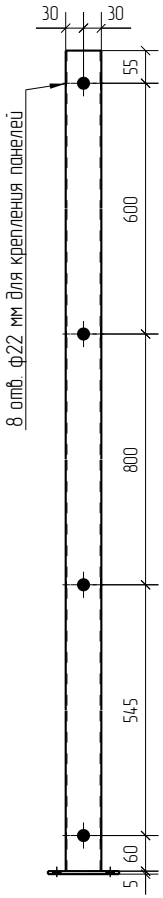

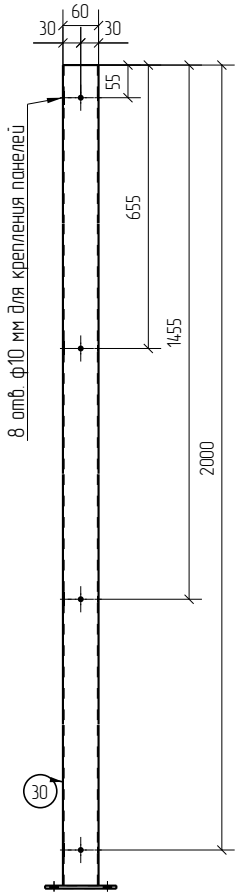

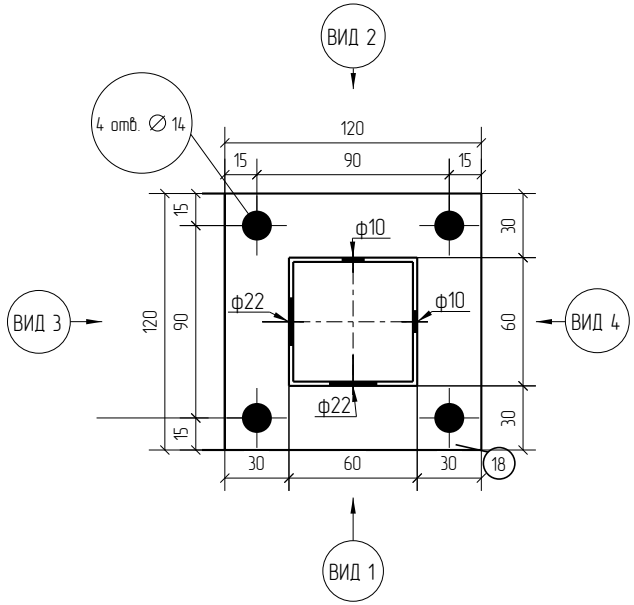

1D

Zn

RAL

Площадь окраски отправочных элементов

Марка элемента	Кол-во, шт.	Площадь, м² Марки	Площадь, м² Всех
СТ.У(П).60х60х2.2065.Ф	1	1.05	1.05
		Итого:	1.05

Столб угловой (промежуточный)
из ОЦ (ГЦ) профильной трубы 60х60х2
длиной 2065 мм, с фланцем
для 1Д и 2Д панелей высотой 2030 мм.
Покрытие: RAL (без покрытия)

Изм.	Кол.уч.	Лист	№док.	Подп.	Дата	СТ.У(П).60х60х2.2065.Ф	Стадия	Лист	Листов
							Р		
Разработал		Воронков			13.01.21	Столбы Промежуточные (Угловые)	afence		

Согласовано

Взам. инв. №

Подп. и дата

Инв. № подл.

Формат: А3

Спецификация деталей

Марка элемента	Дет. N	Кол. шт.	Профиль	Длина, мм	Масса, кг шт.	Масса, кг общ.	Масса, кг марки	Марка стали	Примечание
СТ.У(П).60х60х2.2265.Ф	34	1	□60Х2.0 оцинкованный	2260	8.11	8.11		С245	отв.,
	18	2	–5Х120 оцинкованный	120	0.57	1.14		С245	отв.,
	349	1	□60Х2.0 оцинкованный	2260	8.11	8.11		С245	отв.,
							17.36		

Ведомость отправочных элементов

Марка элемента	Кол-во, шт.	Масса, кг Марки	Масса, кг Всех
СТ.У(П).60х60х2.2265.Ф	1	17.36	17.36
		Итого:	17.36

СТ.У(П).60х60х2.2265.Ф (2230) ТИП 1

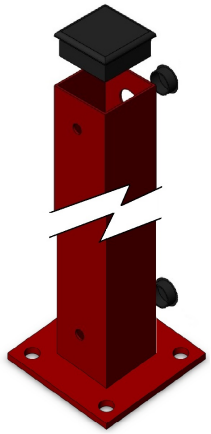

Столб промежуточный

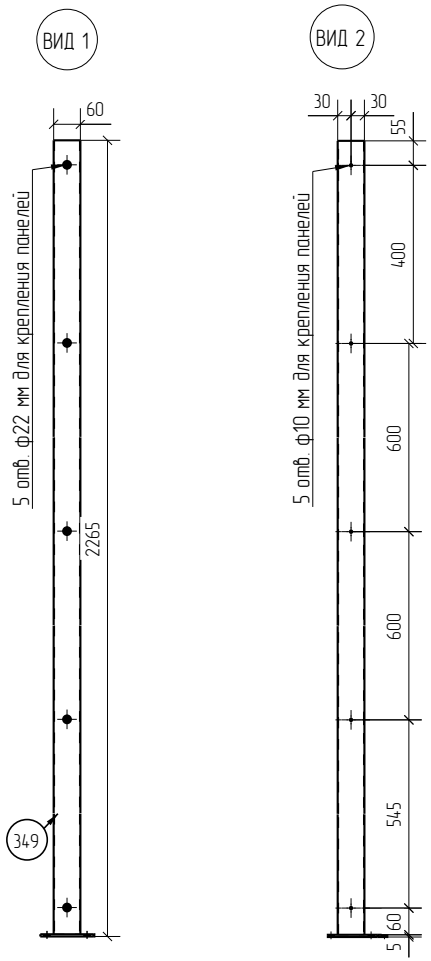

Столб угловой

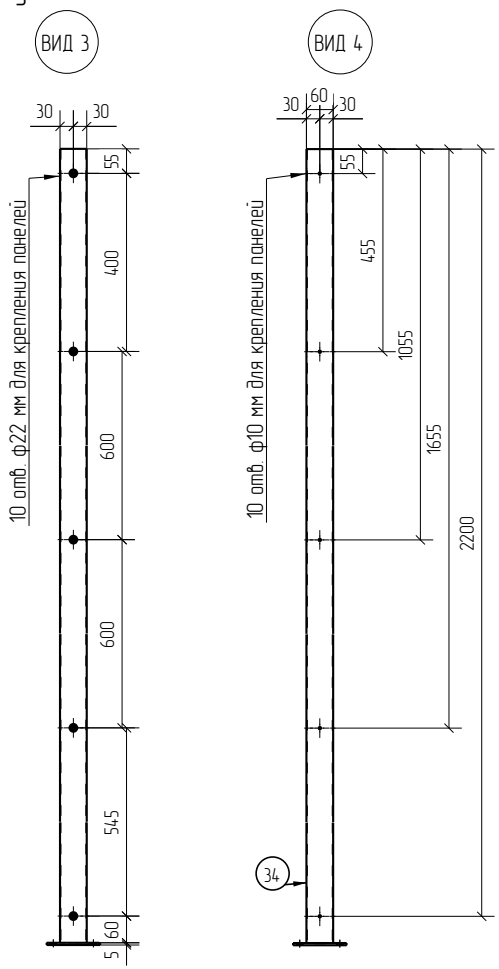

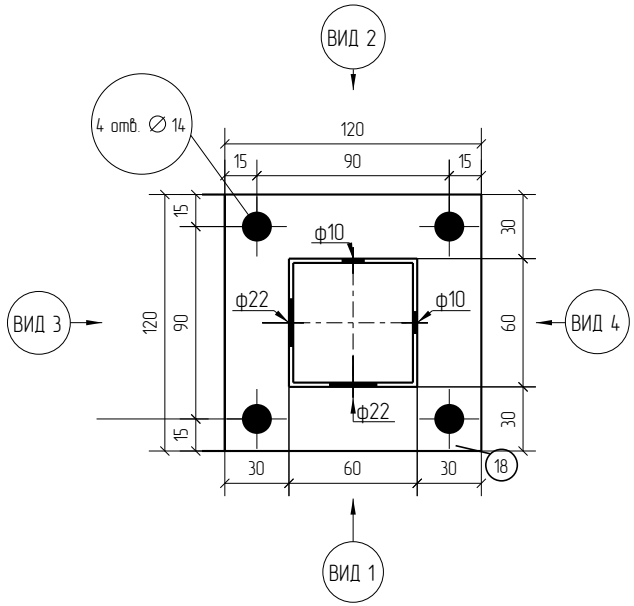

1D

Zn

RAL

Площадь окраски отправочных элементов

Марка элемента	Кол-во, шт.	Площадь, м² Марки	Площадь, м² Всех
СТ.У(П).60х60х2.2265.Ф	1	1.15	1.15
		Итого:	1.15

Столб угловой (промежуточный)
из ОЦ (ГЦ) профильной трубы 60х60х2
длиной 2265 мм, с фланцем
для 1Д и 2Д панелей высотой 2230 мм.
Покрытие: RAL (без покрытия)

Изм.	Кол.уч.	Лист	№док.	Подп.	Дата	СТ.У(П).60х60х2.2265.Ф	Стадия	Лист	Листов
							Р		
Разработал		Воронков			13.01.21	Столбы Промежуточные (Угловые)	afence		

Согласовано

Взам. инв. №

Подп. и дата

Инв. № подл.

Формат: А3

Спецификация деталей

Марка элемента	Дет. N	Кол. шт.	Профиль	Длина, мм	Масса, кг шт.	Масса, кг общ.	Масса, кг марки	Марка стали	Примечание
СТ.У(П).60х60х2.2465.Ф	35	1	□60Х2.0 оцинкованный	2460	8.83	8.83		С245	отв.,
	18	2	–5Х120 оцинкованный	120	0.57	1.14		С245	отв.,
	350	1	□60Х2.0 оцинкованный	2460	8.83	8.83		С245	отв.,
							18.80		

Ведомость отправочных элементов

Марка элемента	Кол-во, шт.	Масса, кг Марки	Масса, кг Всех
СТ.У(П).60х60х2.2465.Ф	1	18.80	18.80
		Итого:	18.80

СТ.У(П).60х60х2.2465.Ф (2430) ТИП 1

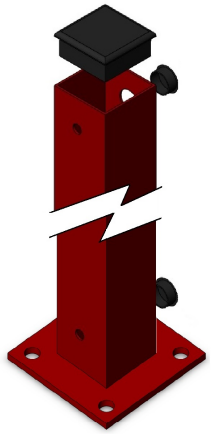

Столб промежуточный

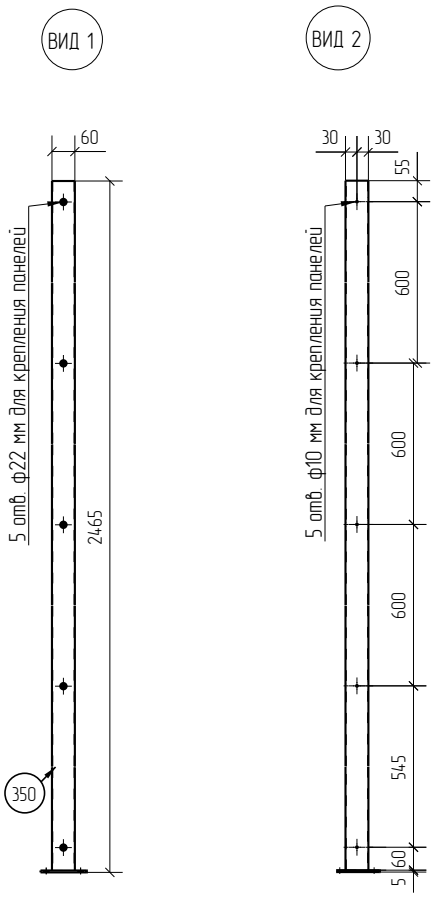

Столб угловой

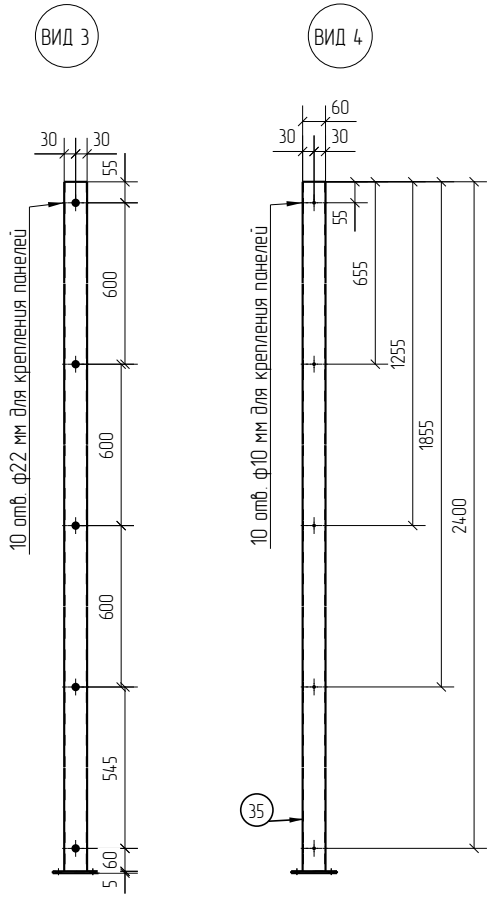

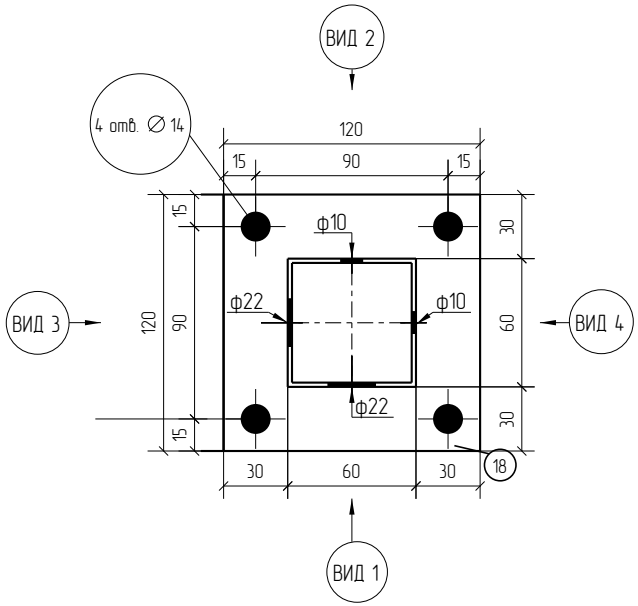

1D

Zn

RAL

Площадь окраски отправочных элементов

Марка элемента	Кол-во, шт.	Площадь, м² Марки	Площадь, м² Всех
СТ.У(П).60х60х2.2465.Ф	1	1.24	1.24
		Итого:	1.24

Столб угловой (промежуточный)
из ОЦ (ГЦ) профильной трубы 60х60х2
длиной 2465 мм, с фланцем
для 1Д и 2Д панелей высотой 2430 мм.
Покрытие: RAL (без покрытия)

Изм.	Кол.уч.	Лист	№док.	Подп.	Дата	СТ.У(П).60х60х2.2465.Ф	Стадия	Лист	Листов
							Р		
Разработал		Воронков			13.01.21	Столбы Промежуточные (Угловые)	afence		

Согласовано

Взам. инв. №

Подп. и дата

Инв. № подл.

Формат: А3

Спецификация деталей

Марка элемента	Дет. N	Кол. шт.	Профиль	Длина, мм	Масса, кг шт.	Масса, кг общ.	Масса, кг марки	Марка стали	Примечание
СТ.У(П).60х60х2.2665.Ф	36	1	□60Х2.0 оцинкованный	2660	9.54	9.54		С245	отв.,
	18	2	–5Х120 оцинкованный	120	0.57	1.14		С245	отв.,
	351	1	□60Х2.0 оцинкованный	2660	9.54	9.54		С245	отв.,
							20.22		

Ведомость отправочных элементов

Марка элемента	Кол-во, шт.	Масса, кг Марки	Масса, кг Всех
СТ.У(П).60х60х2.2665.Ф	1	20.22	20.22
		Итого:	20.22

СТ.У(П).60х60х2.2665.Ф (2630) ТИП 1

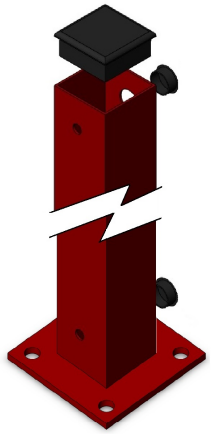

Столб промежуточный

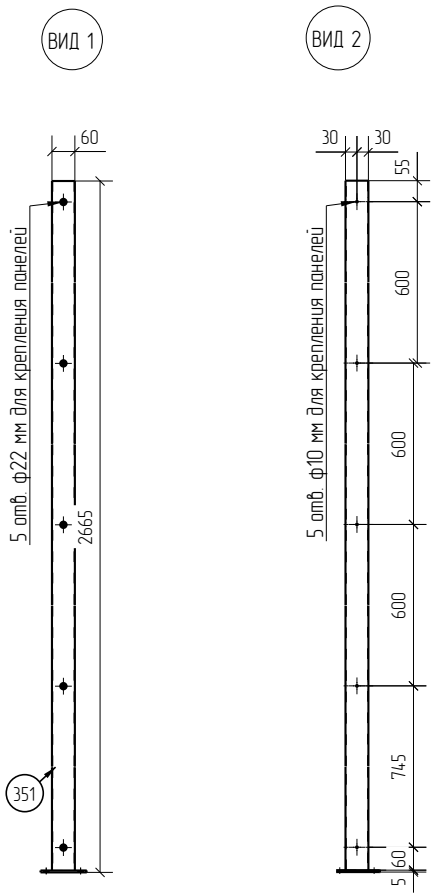

Столб угловой

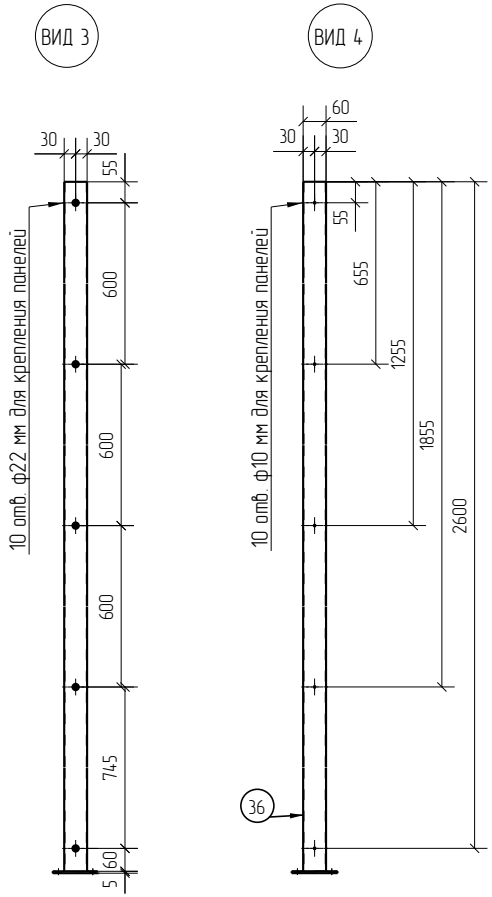

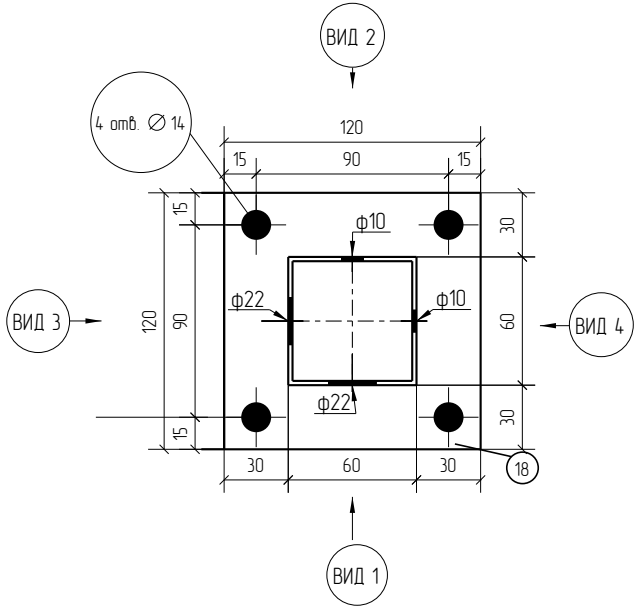

1D

Zn

RAL

Площадь окраски отправочных элементов

Марка элемента	Кол-во, шт.	Площадь, м² Марки	Площадь, м² Всех
СТ.У(П).60х60х2.2665.Ф	1	1.34	1.34
		Итого:	1.34

Столб угловой (промежуточный)
из ОЦ (ГЦ) профильной трубы 60х60х2
длиной 2665 мм, с фланцем
для 1Д и 2Д панелей высотой 2630 мм.
Покрытие: RAL (без покрытия)

Изм.	Кол.уч.	Лист	№док.	Подп.	Дата	СТ.У(П).60х60х2.2665.Ф	Стадия	Лист	Листов
							Р		
Разработал		Воронков			13.01.21	Столбы Промежуточные (Угловые)	afence		

Согласовано

Взам. инв. №

Подп. и дата

Инв. № подл.

Формат: А3

Спецификация деталей

Марка элемента	Дет. N	Кол. шт.	Профиль	Длина, мм	Масса, кг шт.	Масса, кг общ.	Масса, кг марки	Марка стали	Примечание
СТ.У(П).60х60х2.2865.Ф	337	1	□60Х2.0 оцинкованный	2860	10.26	10.26		С245	отв.,
	18	2	–5Х120 оцинкованный	120	0.57	1.14		С245	отв.,
	362	1	□60Х2.0 оцинкованный	2860	10.26	10.26		С245	отв.,
							21.66		

Ведомость отправочных элементов

Марка элемента	Кол-во, шт.	Масса, кг Марки	Масса, кг Всех
СТ.У(П).60х60х2.2865.Ф	1	21.66	21.66
		Итого:	21.66

СТ.У(П).60х60х2.2865.Ф (2830) ТИП 1

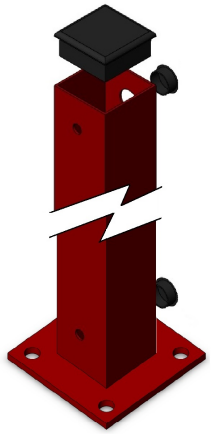

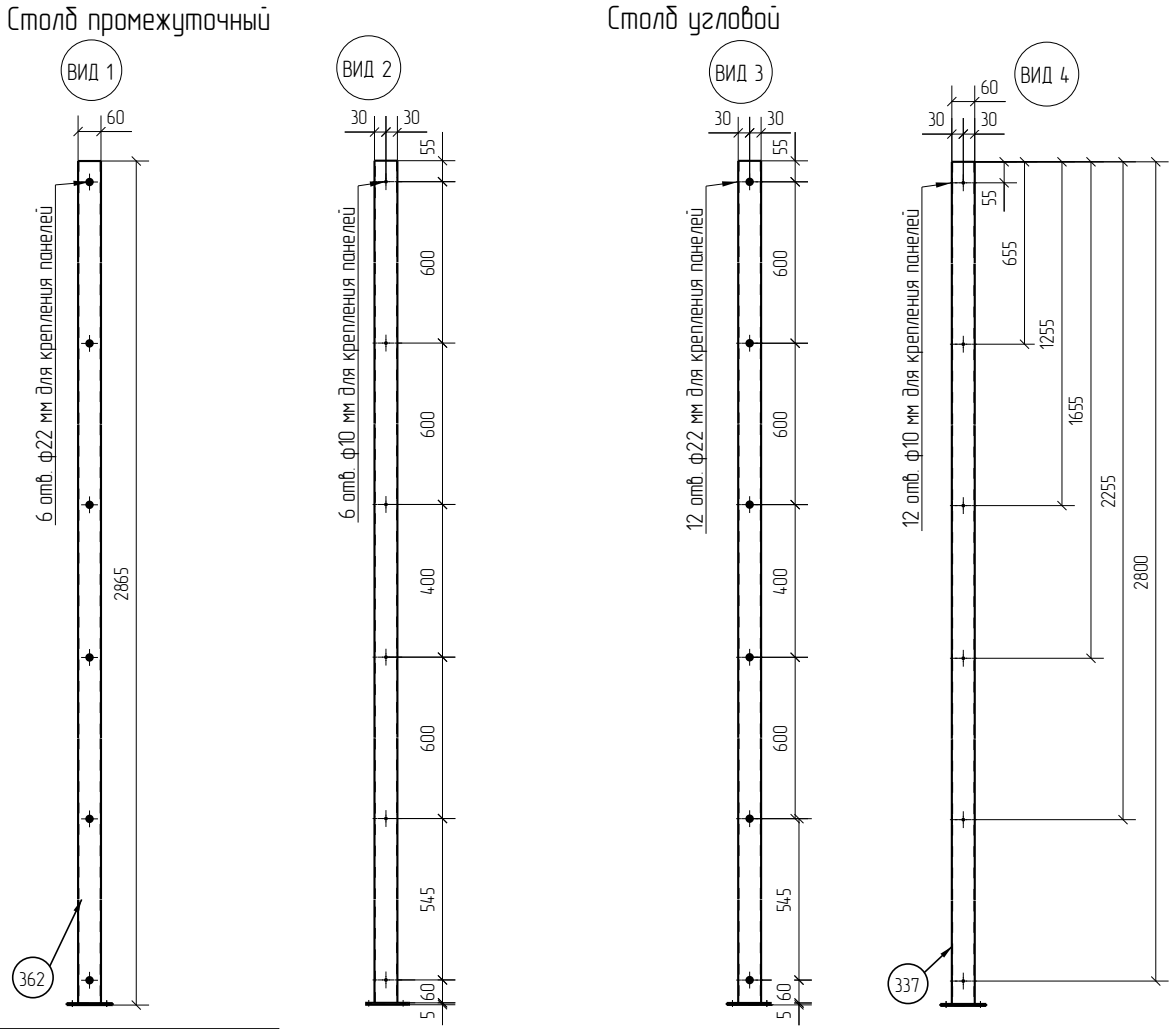

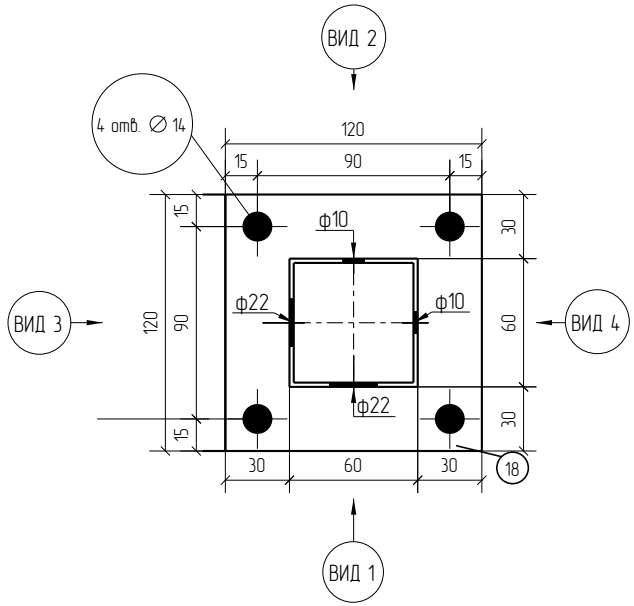

Площадь окраски отправочных элементов

Марка элемента	Кол-во, шт.	Площадь, м² Марки	Площадь, м² Всех
СТ.У(П).60х60х2.2865.Ф	1	1.44	1.44
		Итого:	1.44

Столб угловой (промежуточный)
из ОЦ (ГЦ) профильной трубы 60х60х2
длиной 2865 мм, с фланцем
для 1Д и 2Д панелей высотой 2830 мм.
Покрытие: RAL (без покрытия)

1D

Zn

RAL

Изм.	Кол.уч.	Лист	№док.	Подп.	Дата	СТ.У(П).60х60х2.2865.Ф	Стадия	Лист	Листов
							Р		
Разработал		Воронков			13.01.21	Столбы Промежуточные (Угловые)	afence		

Согласовано

Взам. инв. №

Подп. и дата

Инв. № подл.

Формат: А3

Спецификация деталей

Марка элемента	Дет. N	Кол. шт.	Профиль	Длина, мм	Масса, кг шт.	Масса, кг общ.	Масса, кг марки	Марка стали	Примечание
СТ.У(П).60х60х2.3065.Ф	336	1	□60Х2.0 оцинкованный	3060	10.98	10.98		С245	отв.,
	18	2	–5Х120 оцинкованный	120	0.57	1.14		С245	отв.,
	363	1	□60Х2.0 оцинкованный	3060	10.98	10.98		С245	отв.,
							23.10		

Ведомость отправочных элементов

Марка элемента	Кол-во, шт.	Масса, кг Марки	Масса, кг Всех
СТ.У(П).60х60х2.3065.Ф	1	23.10	23.10
		Итого:	23.10

СТ.У(П).60х60х2.3065.Ф (3030) ТИП 1

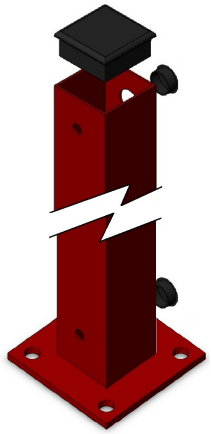

Столб промежуточный

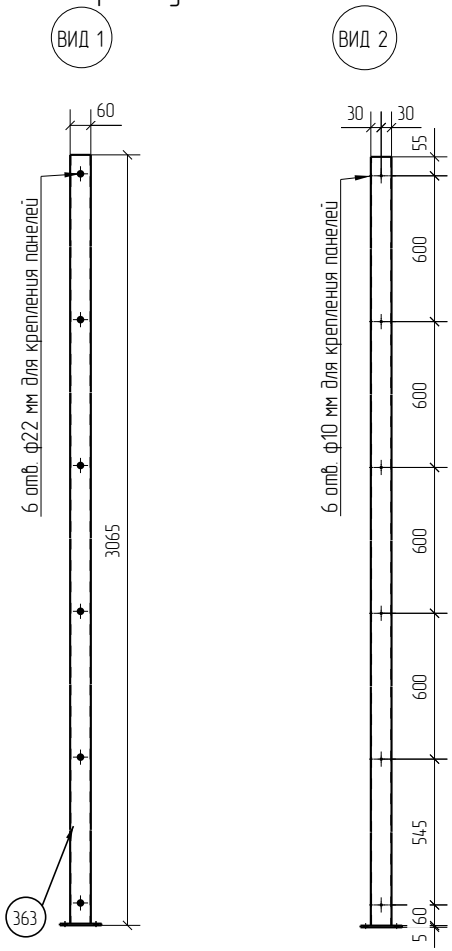

Столб угловой

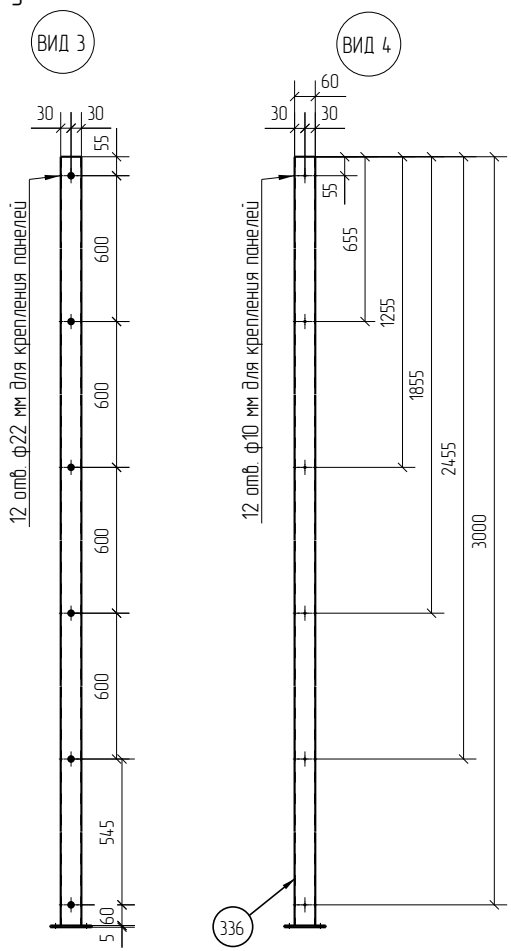

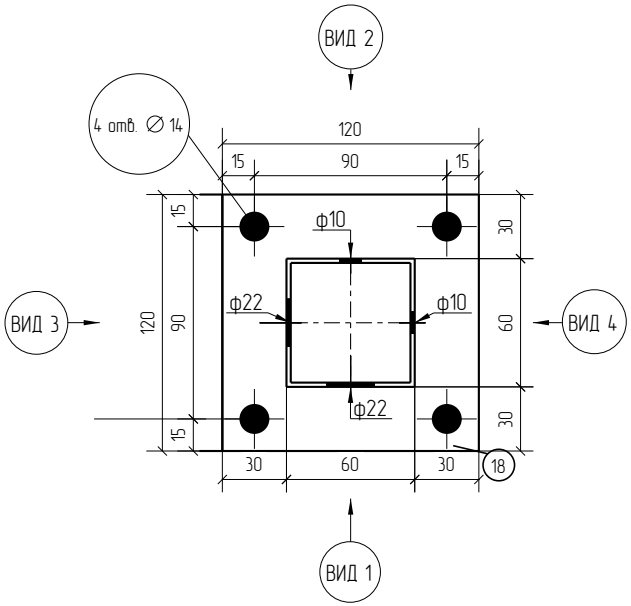

1D

Zn

RAL

Площадь окраски отправочных элементов

Марка элемента	Кол-во, шт.	Площадь, м² Марки	Площадь, м² Всех
СТ.У(П).60х60х2.3065.Ф	1	1.53	1.53
		Итого:	1.53

Столб угловой (промежуточный)
из ОЦ (ГЦ) профильной трубы 60х60х2
длиной 3065 мм, с фланцем
для 1Д и 2Д панелей высотой 3030 мм.
Покрытие: RAL (без покрытия)

Изм.	Кол.уч.	Лист	№док.	Подп.	Дата	СТ.У(П).60х60х2.3065.Ф	Стадия	Лист	Листов
							Р		
Разработал		Воронков			13.01.21	Столбы Промежуточные (Угловые)	afence		

Согласовано

Взам. инв. №

Подп. и дата

Инв. № подл.

Формат: А3