Спецификация деталей

Марка элемента	Дет. N	Кол. шт.	Профиль	Длина, мм	Масса, кг шт.	Масса, кг общ.	Масса, кг марки	Марка стали	Примечание
СТ.У(П).60х60х3.800.Б	764	1	□60Х3.0 оцинкованный	800	4.15	4.15		С245	отв.,
	797	1	□60Х3.0 оцинкованный	800	4.15	4.15		С245	отв.,
							8.30		

Ведомость отправочных элементов

Марка элемента	Кол-во, шт.	Масса, кг Марки	Масса, кг Всех
СТ.У(П).60х60х3.800.Б	1	8.30	8.30
		Итого:	8.30

СТ.У(П).60х60х2.800.Б (430) ТИП 1

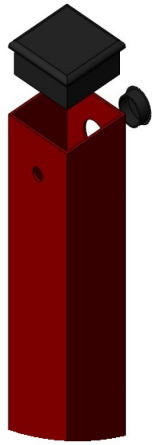

Столб промежуточный

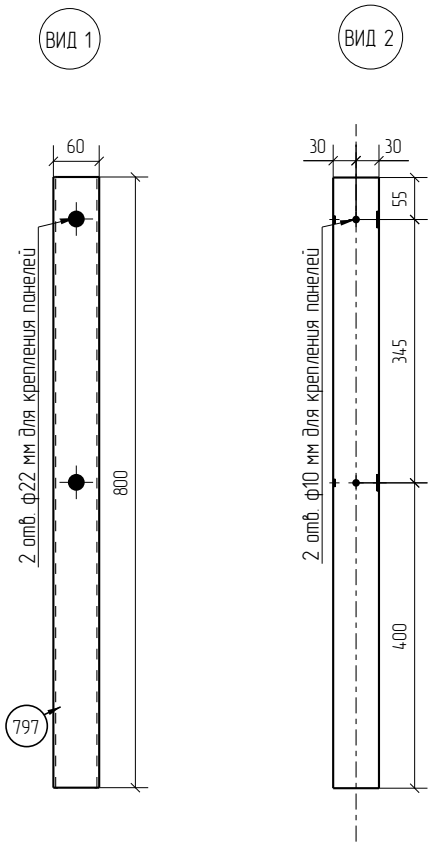

Столб угловой

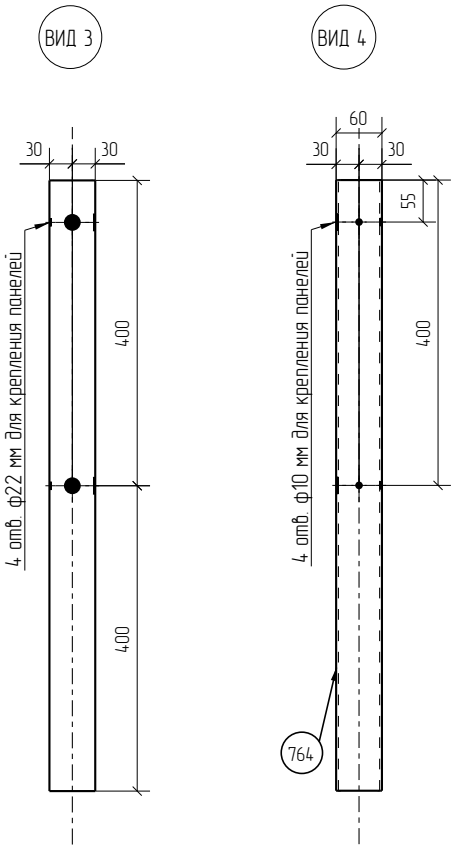

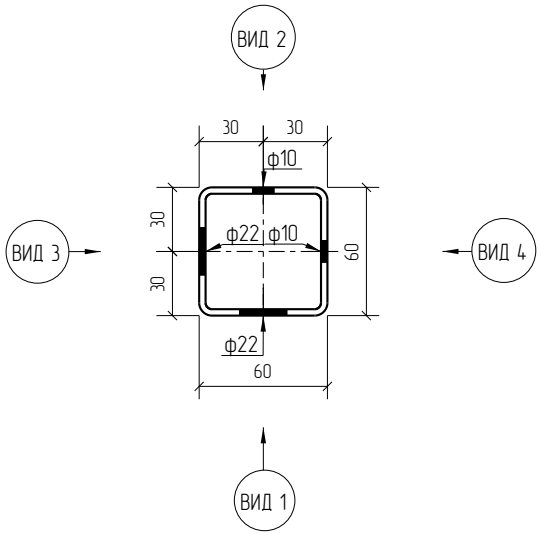

1D

Zn

RAL

Площадь окраски отправочных элементов

Марка элемента	Кол-во, шт.	Площадь, м² Марки	Площадь, м² Всех
СТ.У(П).60х60х3.800.Б	1	0.39	0.39
		Итого:	0.39

Столб угловой (промежуточный) из ОЦ (ГЦ) профильной трубы 60х60х3 длиной 800 мм, под бетонирование для 1Д и 2Д панелей высотой 430 мм. Покрытие: RAL (без покрытия)

Изм.	Кол.уч.	Лист	№док.	Подп.	Дата	СТ.У(П).60х60х3.800.Б	Стадия	Лист	Листов
							Р		
Разработал		Воронков			10.02.21	Столбы Промежуточные (Угловые)	afence		

Согласовано

Взам. инв. №

Подп. и дата

Инв. № подл.

Формат: А3

Спецификация деталей

Марка элемента	Дет. N	Кол. шт.	Профиль	Длина, мм	Масса, кг шт.	Масса, кг общ.	Масса, кг марки	Марка стали	Примечание
СТ.У(П).60х60х3.1000.Б	766	1	□60Х3.0 оцинкованный	1000	5.19	5.19		С245	отв.,
	795	1	□60Х3.0 оцинкованный	1000	5.19	5.19		С245	отв.,
							10.38		

Ведомость отправочных элементов

Марка элемента	Кол-во, шт.	Масса, кг Марки	Масса, кг Всех
СТ.У(П).60х60х3.1000.Б	1	10.38	10.38
		Итого:	10.38

СТ.У(П).60х60х3.1000.Б (630) ТИП 1

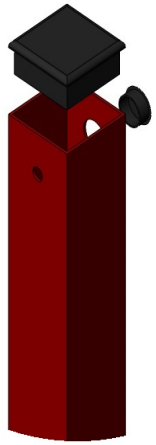

Столб промежуточный

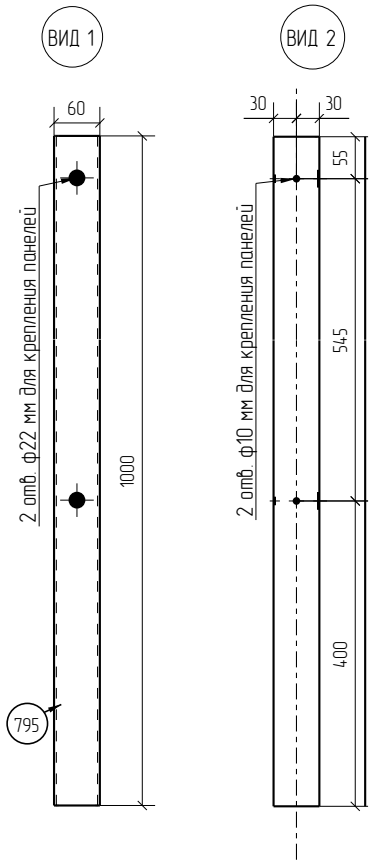

Столб угловой

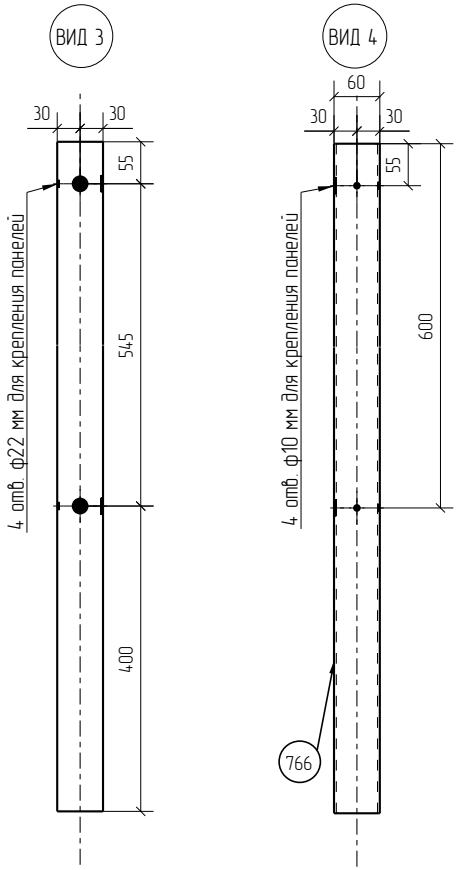

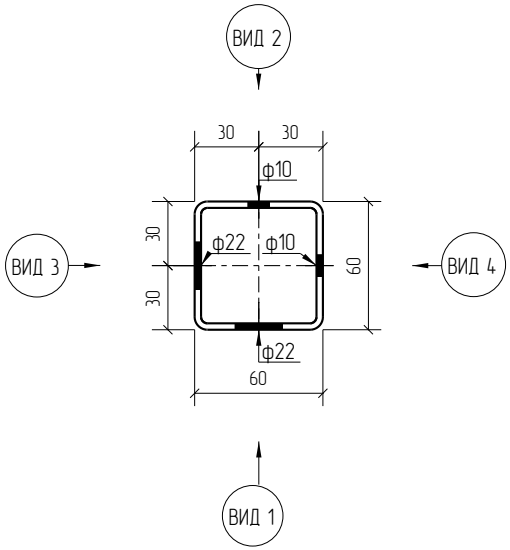

1D

Zn

RAL

Площадь окраски отправочных элементов

Марка элемента	Кол-во, шт.	Площадь, м² Марки	Площадь, м² Всех
СТ.У(П).60х60х3.1000.Б	1	0.48	0.48
		Итого:	0.48

Столб угловой (промежуточный)
из ОЦ (ГЦ) профильной трубы 60х60х3
длиной 1000 мм, под бетонирование
для 1Д и 2Д панелей высотой 630 мм.
Покрытие: RAL (без покрытия)

Изм.	Кол.уч.	Лист	№док.	Подп.	Дата	СТ.У(П).60х60х3.1000.Б	Стадия	Лист	Листов
							Р		
Разработал		Воронков			10.02.21	Столбы Промежуточные (Угловые)	afence		

Согласовано

Взам. инв. №

Подп. и дата

Инв. № подл.

Формат: А3

Спецификация деталей

Марка элемента	Дет. N	Кол. шт.	Профиль	Длина, мм	Масса, кг шт.	Масса, кг общ.	Масса, кг марки	Марка стали	Примечание
СТ.У(П).60х60х3.1200.Б	765	1	□60Х3.0 оцинкованный	1200	6.23	6.23		С245	отв.,
	796	1	□60Х3.0 оцинкованный	1200	6.23	6.23		С245	отв.,
							12.46		

Ведомость отправочных элементов

Марка элемента	Кол-во, шт.	Масса, кг Марки	Масса, кг Всех
СТ.У(П).60х60х3.1200.Б	1	12.46	12.46
		Итого:	12.46

СТ.У(П).60х60х3.1200.Б (830) ТИП 1

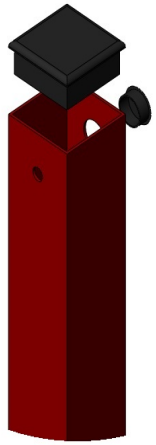

Столб промежуточный

Столб угловой

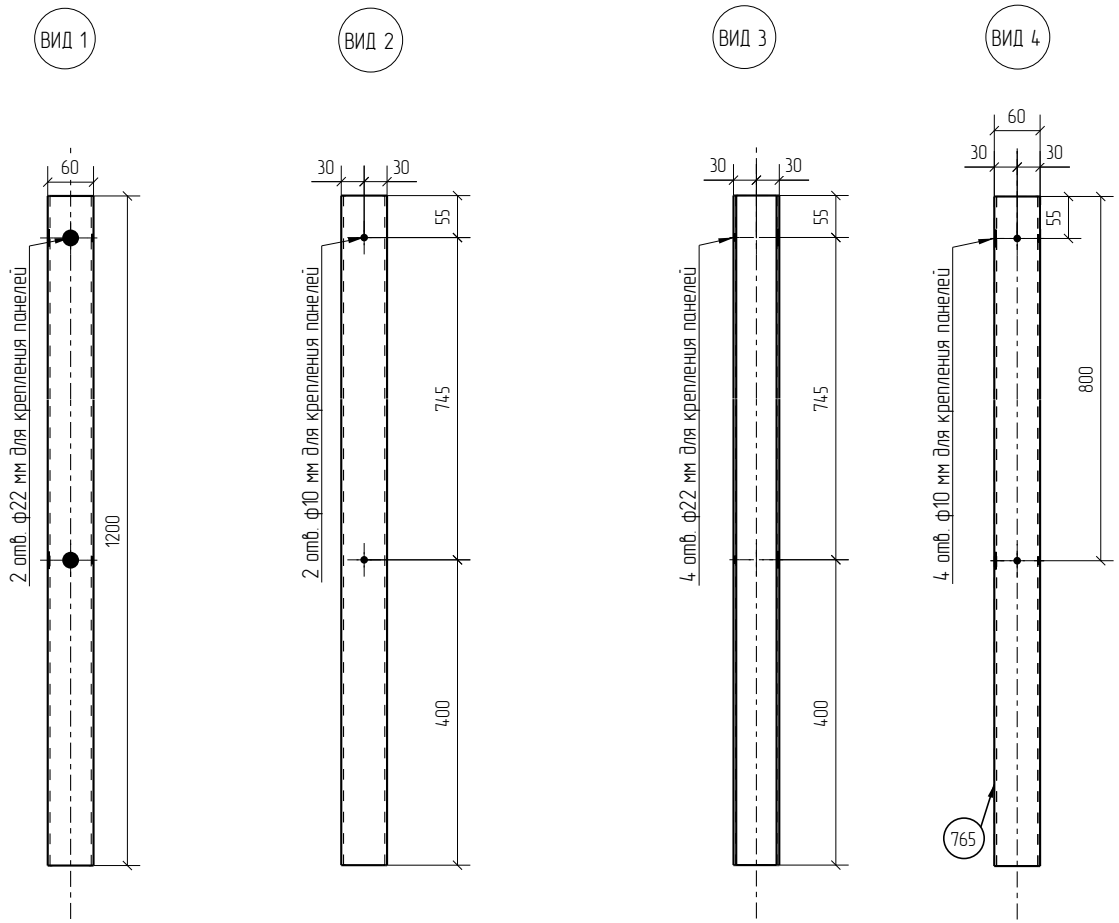

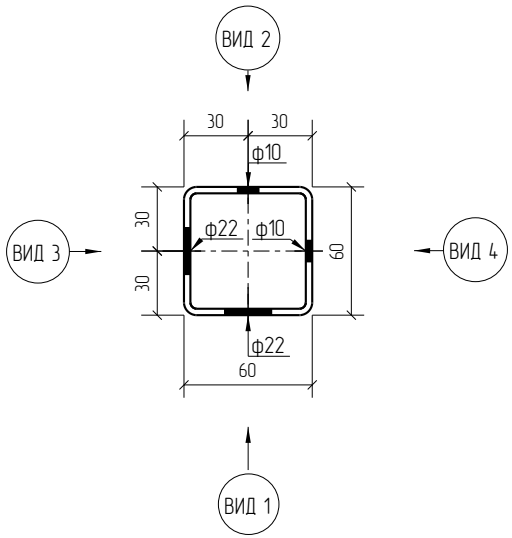

1D

Zn

RAL

Площадь окраски отправочных элементов

Марка элемента	Кол-во, шт.	Площадь, м² Марки	Площадь, м² Всех
СТ.У(П).60х60х3.1200.Б	1	0.58	0.58
		Итого:	0.58

Столб угловой (промежуточный) из ОЦ (ГЦ) профильной трубы 60х60х3 длиной 1200 мм, под бетонирование для 1Д и 2Д панелей высотой 830 мм. Покрытие: RAL (без покрытия)

Изм.	Кол.уч.	Лист	№док.	Подп.	Дата	СТ.У(П).60х60х3.1200.Б	Стадия	Лист	Листов
							Р		
Разработал		Воронков			10.02.21	Столбы Промежуточные (Угловые)	afence		

Согласовано

Взам. инв. №

Подп. и дата

Инв. № подл.

Формат: А3

Спецификация деталей

Марка элемента	Дет. N	Кол. шт.	Профиль	Длина, мм	Масса, кг шт.	Масса, кг общ.	Масса, кг марки	Марка стали	Примечание
СТ.У(П).60х60х3.1400.Б	782	1	□60Х3.0 оцинкованный	1400	7.26	7.26		С245	отв.,
	763	1	□60Х3.0 оцинкованный	1400	7.26	7.26		С245	отв.,
							14.52		

Ведомость отправочных элементов

Марка элемента	Кол-во, шт.	Масса, кг Марки	Масса, кг Всех
СТ.У(П).60х60х3.1400.Б	1	14.52	14.52
		Итого:	14.52

СТ.У(П).60х60х3.1400.Б (1030) ТИП 1

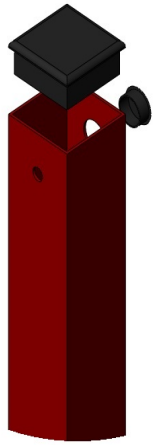

Столб промежуточный

Столб угловой

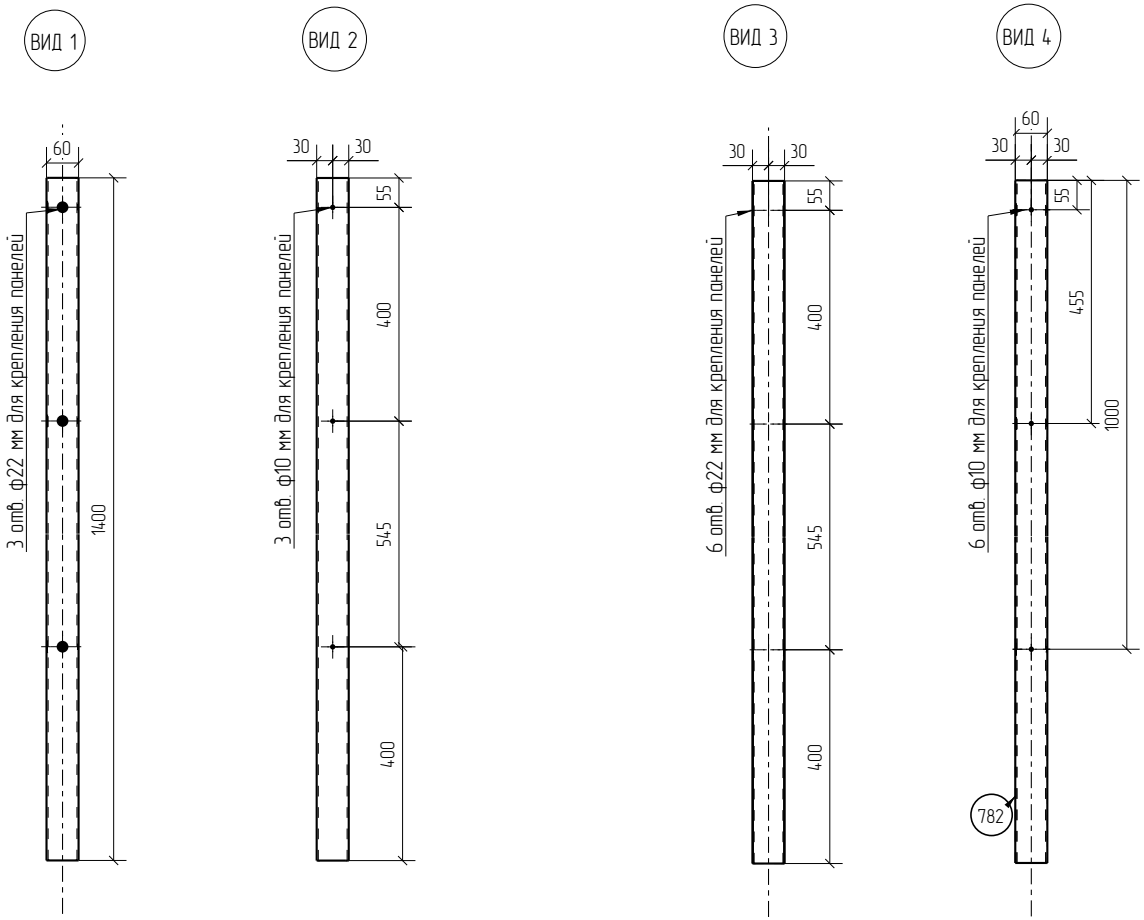

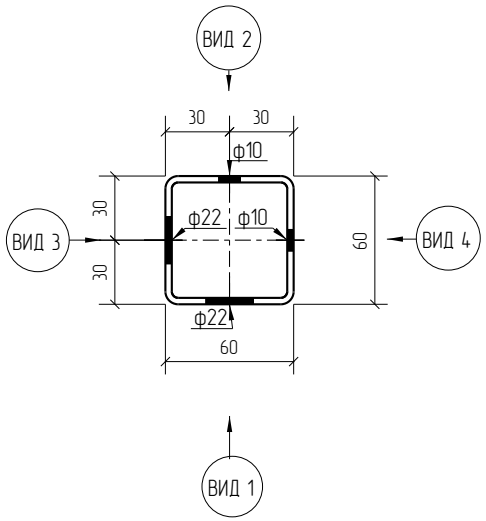

1D

Zn

RAL

Площадь окраски отправочных элементов

Марка элемента	Кол-во, шт.	Площадь, м² Марки	Площадь, м² Всех
СТ.У(П).60х60х3.1400.Б	1	0.67	0.67
		Итого:	0.67

Столб угловой (промежуточный)
из ОЦ (ГЦ) профильной трубы 60х60х3
длиной 1400 мм,под бетонирование
для 1Д и 2Д панелей высотой 1030 мм.
Покрытие: RAL (без покрытия)

Изм.	Кол.уч.	Лист	№док.	Подп.	Дата	СТ.У(П).60х60х3.1400.Б	Стадия	Лист	Листов
							Р		
Разработал		Воронков			10.02.21	Столбы Промежуточные (Угловые)	afence		

Согласовано

Взам. инв. №

Подп. и дата

Инв. № подл.

Формат: А3

Спецификация деталей

Марка элемента	Дет. N	Кол. шт.	Профиль	Длина, мм	Масса, кг шт.	Масса, кг общ.	Масса, кг марки	Марка стали	Примечание
СТ.У(П).60х60х3.1600.Б	783	1	□60Х3.0 оцинкованный	1600	8.30	8.30		С245	отв.,
	762	1	□60Х3.0 оцинкованный	1600	8.30	8.30		С245	отв.,
							16.60		

Ведомость отправочных элементов

Марка элемента	Кол-во, шт.	Масса, кг Марки	Масса, кг Всех
СТ.У(П).60х60х3.1600.Б	1	16.60	16.60
		Итого:	16.60

СТ.У(П).60х60х3.1600.Б (1230) ТИП 1

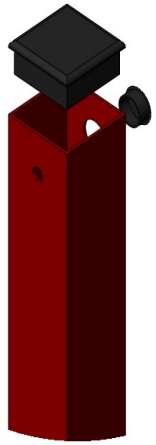

Столб промежуточный

Столб угловой

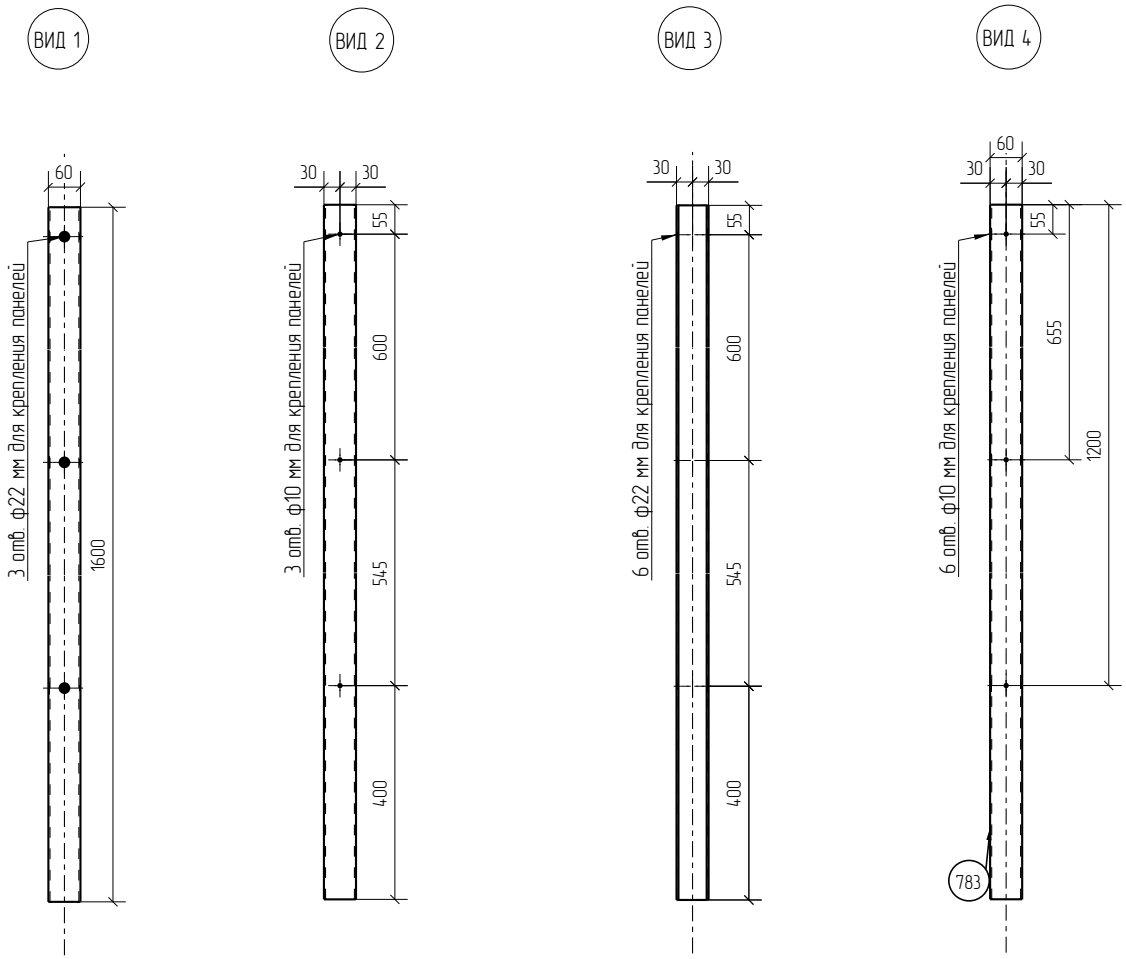

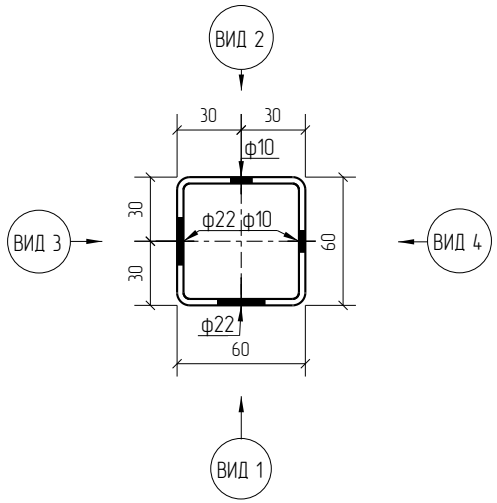

1D

Zn

RAL

Площадь окраски отправочных элементов

Марка элемента	Кол-во, шт.	Площадь, м² Марки	Площадь, м² Всех
СТ.У(П).60х60х3.1600.Б	1	0.77	0.77
		Итого:	0.77

Столб угловой (промежуточный) из ОЦ (ГЦ) профильной трубы 60х60х3 длиной 1600 мм, под бетонирование для 1Д и 2Д панелей высотой 1230 мм. Покрытие: RAL (без покрытия)

Изм.	Кол.уч.	Лист	№док.	Подп.	Дата	СТ.У(П).60х60х3.1600.Б	Стадия	Лист	Листов
							Р		
Разработал		Воронков			10.02.21	Столбы Промежуточные (Угловые)	afence		

Согласовано

Взам. инв. №

Подп. и дата

Инв. № подл.

Формат: А3

Спецификация деталей

Марка элемента	Дет. N	Кол. шт.	Профиль	Длина, мм	Масса, кг шт.	Масса, кг общ.	Масса, кг марки	Марка стали	Примечание
СТ.У(П).60х60х3.2000.Б	784	1	□60Х3.0 оцинкованный	2000	10.38	10.38		С245	отв.,
	761	1	□60Х3.0 оцинкованный	2000	10.38	10.38		С245	отв.,
							20.76		

Ведомость отправочных элементов

Марка элемента	Кол-во, шт.	Масса, кг Марки	Масса, кг Всех
СТ.У(П).60х60х3.2000.Б	1	20.76	20.76
		Итого:	20.76

СТ.У(П).60х60х3.2000.Б (1430) ТИП 1

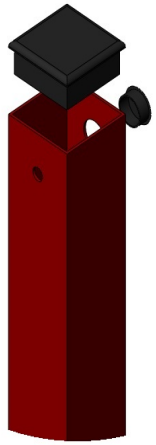

Столб промежуточный

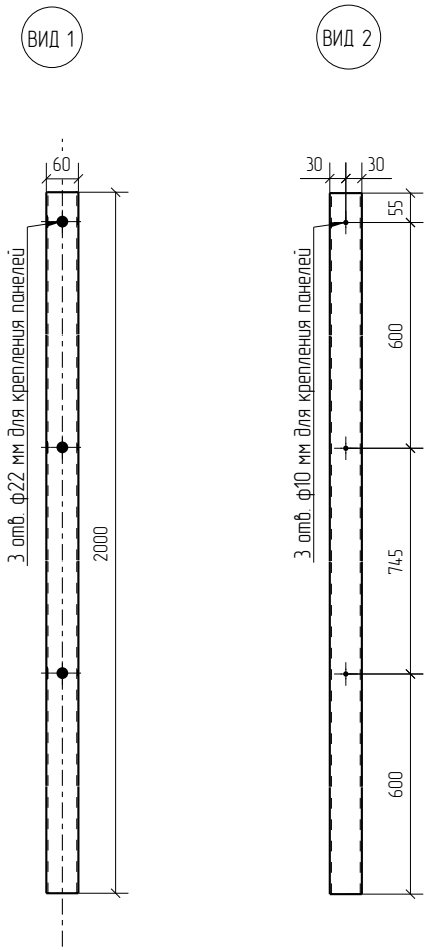

Столб угловой

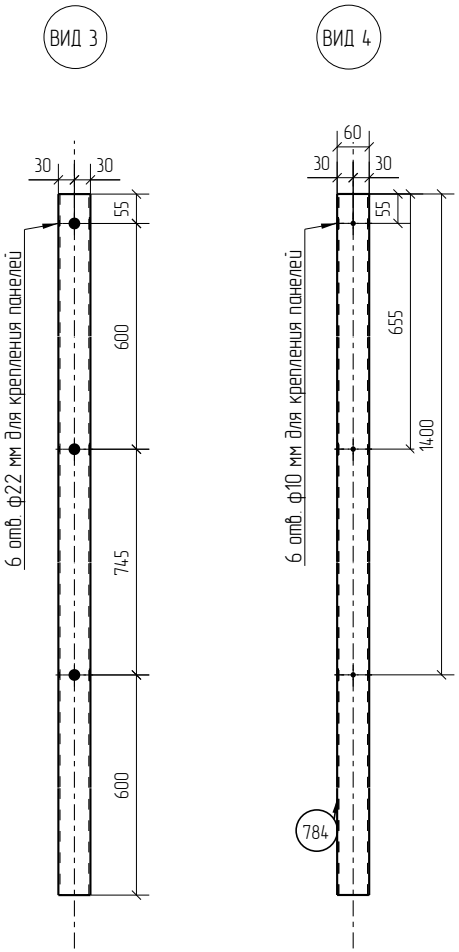

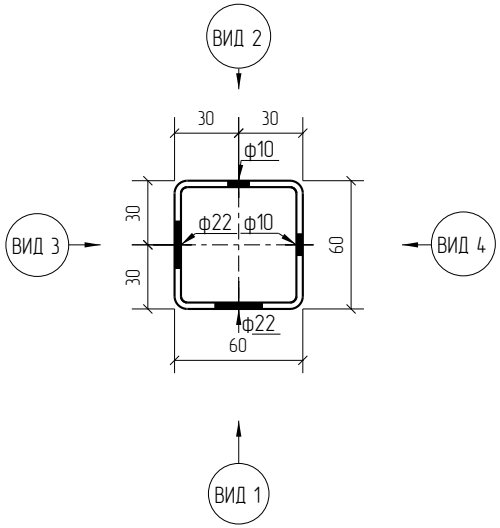

1D

Zn

RAL

Площадь окраски отправочных элементов

Марка элемента	Кол-во, шт.	Площадь, м² Марки	Площадь, м² Всех
СТ.У(П).60х60х3.2000.Б	1	0.96	0.96
		Итого:	0.96

Столб угловой (промежуточный) из ОЦ (ГЦ) профильной трубы 60х60х3 длиной 2000 мм, под бетонирование для 1Д и 2Д панелей высотой 1430 мм. Покрытие: RAL (без покрытия)

Изм.	Кол.уч.	Лист	№док.	Подп.	Дата	СТ.У(П).60х60х3.2000.Б	Стадия	Лист	Листов
							Р		
Разработал		Воронков			10.02.21	Столбы Промежуточные (Угловые)	afence		

Согласовано

Взам. инв. №

Подп. и дата

Инв. № подл.

Формат: А3

Спецификация деталей

Марка элемента	Дет. N	Кол. шт.	Профиль	Длина, мм	Масса, кг шт.	Масса, кг общ.	Масса, кг марки	Марка стали	Примечание
СТ.У(П).60х60х3.2200.Б	172	1	□60Х3.0 оцинкованный	2200	11.42	11.42		С245	отв.,
	773	1	□60Х3.0 оцинкованный	2200	11.42	11.42		С245	отв.,
							22.84		

Ведомость отправочных элементов

Марка элемента	Кол-во, шт.	Масса, кг Марки	Масса, кг Всех
СТ.У(П).60х60х3.2200.Б	1	22.84	22.84
		Итого:	22.84

СТ.У(П).60х60х3.2200.Б (1630) ТИП 1

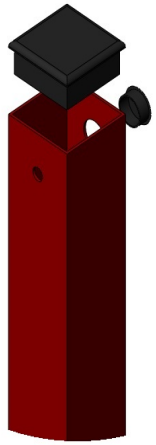

Столб промежуточный

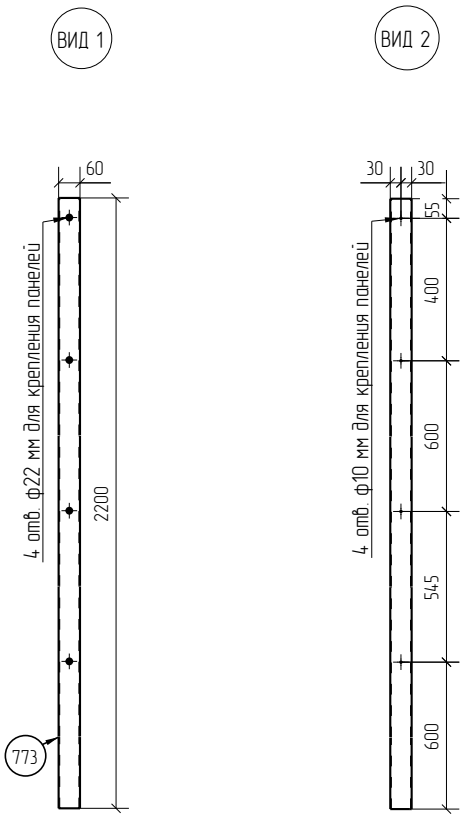

Столб угловой

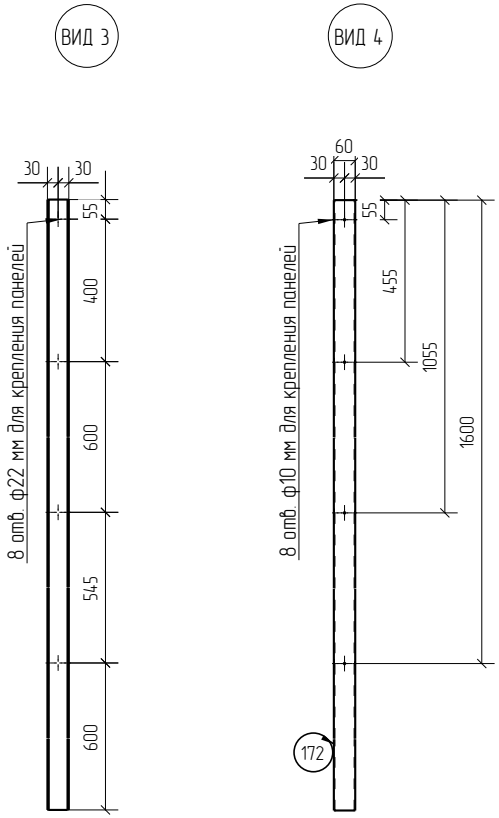

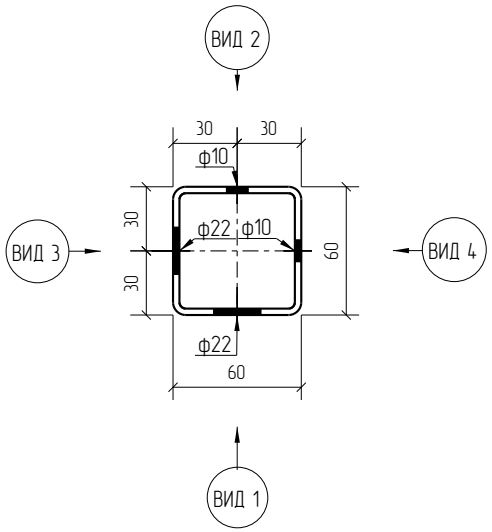

1D

Zn

RAL

Площадь окраски отправочных элементов

Марка элемента	Кол-во, шт.	Площадь, м² Марки	Площадь, м² Всех
СТ.У(П).60х60х3.2200.Б	1	1.06	1.06
		Итого:	1.06

Столб угловой (промежуточный) из ОЦ (ГЦ) профильной трубы 60х60х3 длиной 2200 мм, под бетонирование для 1Д и 2Д панелей высотой 1630 мм. Покрытие: RAL (без покрытия)

Изм.	Кол.уч.	Лист	№док.	Подп.	Дата	СТ.У(П).60х60х3.2200.Б	Стадия	Лист	Листов
							Р		
Разработал		Воронков			10.02.21	Столбы Промежуточные (Угловые)	afence		

Согласовано

Взам. инв. №

Подп. и дата

Инв. № подл.

Формат: А3

Спецификация деталей

Марка элемента	Дет. N	Кол. шт.	Профиль	Длина, мм	Масса, кг шт.	Масса, кг общ.	Масса, кг марки	Марка стали	Примечание
СТ.У(П).60х60х3.2400.Б	171	1	□60Х3.0 оцинкованный	2400	12.45	12.45		С245	отв.,
	772	1	□60Х3.0 оцинкованный	2400	12.45	12.45		С245	отв.,
							24.90		

Ведомость отправочных элементов

Марка элемента	Кол-во, шт.	Масса, кг Марки	Масса, кг Всех
СТ.У(П).60х60х3.2400.Б	1	24.90	24.90
		Итого:	24.90

СТ.У(П).60х60х3.2400.Б (1830) ТИП 1

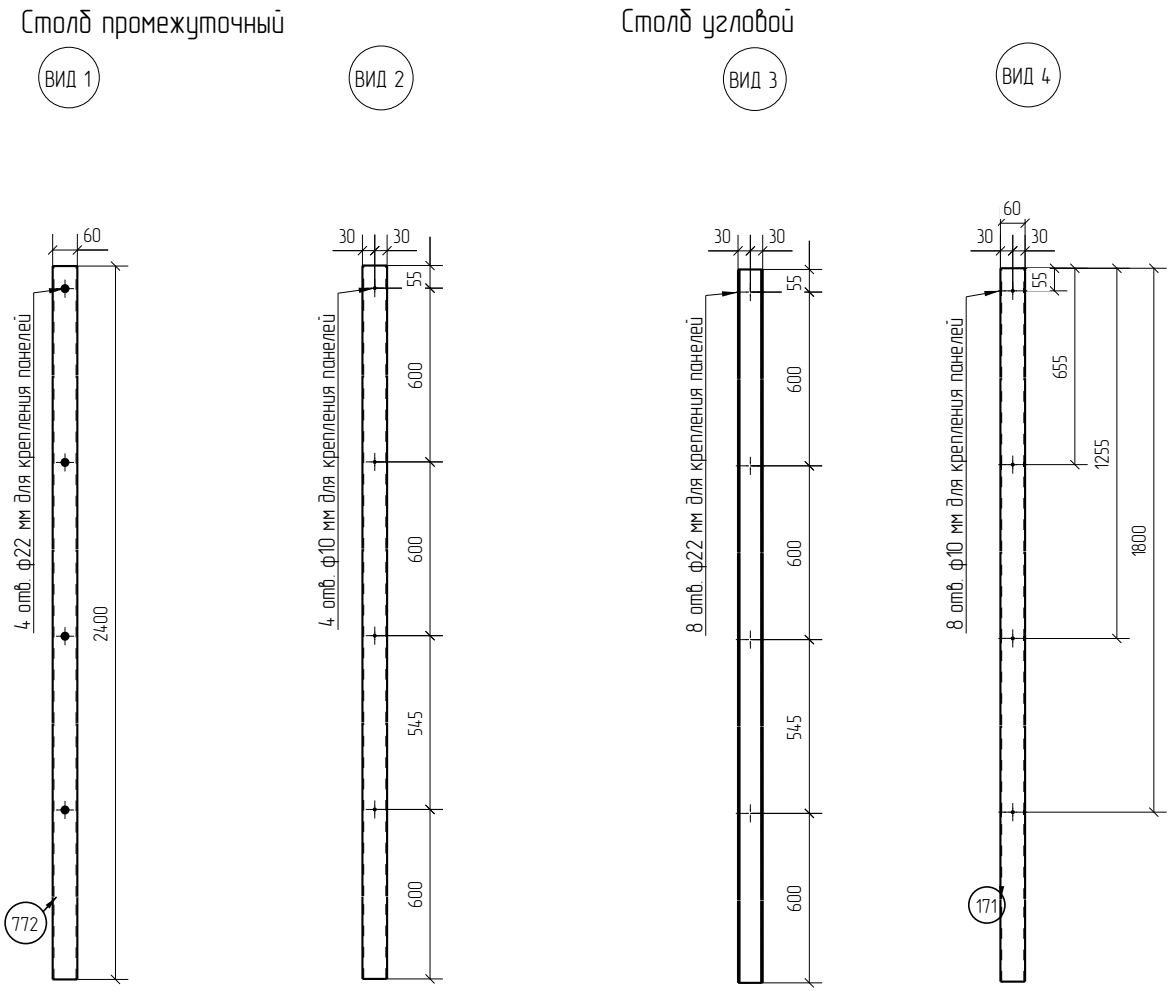

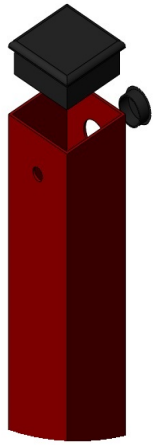

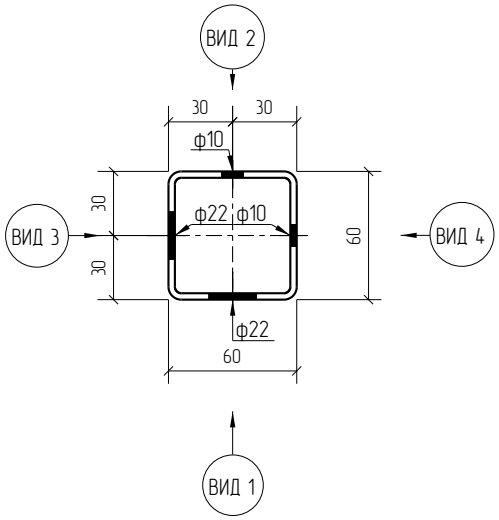

1D

Zn

RAL

Площадь окраски отправочных элементов

Марка элемента	Кол-во, шт.	Площадь, м² Марки	Площадь, м² Всех
СТ.У(П).60х60х3.2400.Б	1	1.15	1.15
		Итого:	1.15

Столб угловой (промежуточный) из ОЦ (ГЦ) профильной трубы 60х60х3 длиной 2400 мм, под бетонирование для 1Д и 2Д панелей высотой 1830 мм. Покрытие: RAL (без покрытия)

Изм.	Кол.уч.	Лист	№док.	Подп.	Дата	СТ.У(П).60х60х3.2400.Б	Стадия	Лист	Листов
							Р		
Разработал		Воронков			10.02.21	Столбы Промежуточные (Угловые)	afence		

Согласовано

Взам. инв. №

Подп. и дата

Инв. № подл.

Формат: А3

Спецификация деталей

Марка элемента	Дет. N	Кол. шт.	Профиль	Длина, мм	Масса, кг шт.	Масса, кг общ.	Масса, кг марки	Марка стали	Примечание
СТ.У(П).60х60х3.2600.Б	170	1	□60Х3.0 оцинкованный	2600	13.49	13.49		С245	отв.,
	771	1	□60Х3.0 оцинкованный	2600	13.49	13.49		С245	отв.,
							26.98		

Ведомость отправочных элементов

Марка элемента	Кол-во, шт.	Масса, кг Марки	Масса, кг Всех
СТ.У(П).60х60х3.2600.Б	1	26.98	26.98
		Итого:	26.98

СТ.У(П).60х60х2.2600.Б (2030) ТИП 1

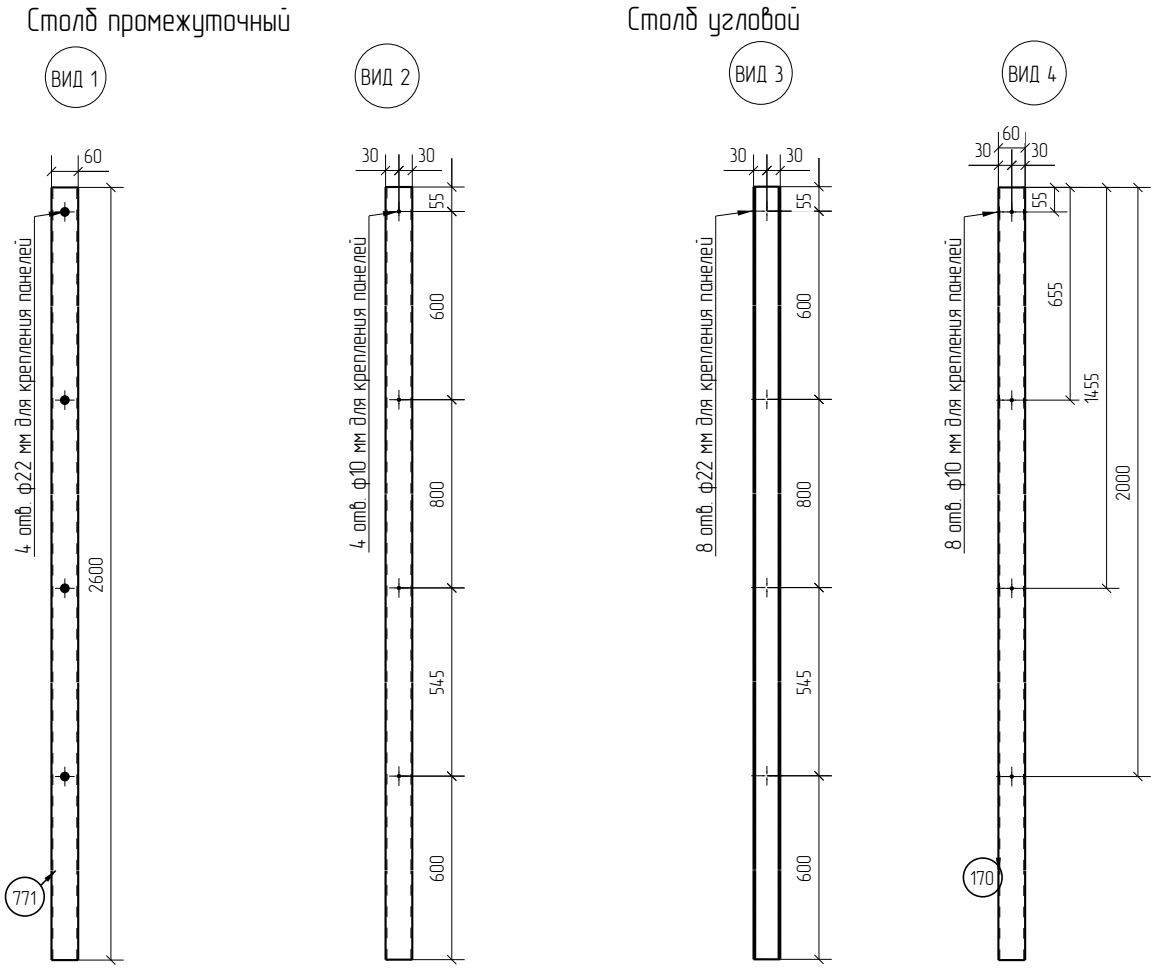

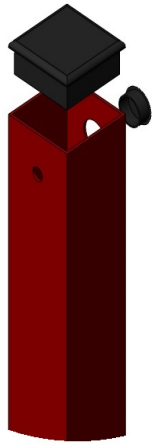

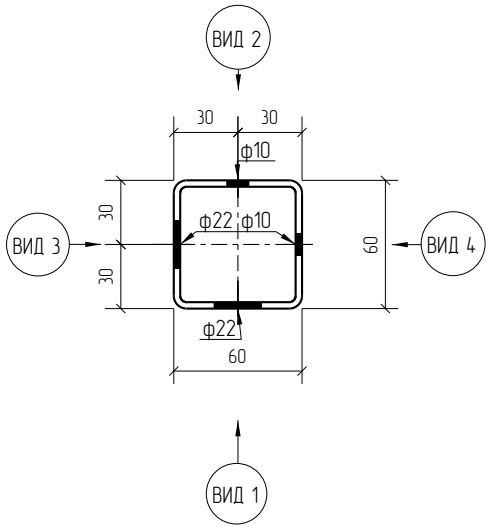

1D

Zn

RAL

Площадь окраски отправочных элементов

Марка элемента	Кол-во, шт.	Площадь, м² Марки	Площадь, м² Всех
СТ.У(П).60х60х3.2600.Б	1	1.25	1.25
		Итого:	1.25

Столб угловой (промежуточный)
из ОЦ (ГЦ) профильной трубы 60х60х2
длиной 2600 мм, под бетонирование
для 1Д и 2Д панелей высотой 2030 мм.
Покрытие: RAL (без покрытия)

Изм.	Кол.уч.	Лист	№док.	Подп.	Дата	СТ.У(П).60х60х3.2600.Б	Стадия	Лист	Листов
							Р		
Разработал		Воронков			10.02.21	Столбы Промежуточные (Угловые)	afence		

Согласовано

Взам. инв. №

Подп. и дата

Инв. № подл.

Формат: А3

Спецификация деталей

Марка элемента	Дет. N	Кол. шт.	Профиль	Длина, мм	Масса, кг шт.	Масса, кг общ.	Масса, кг марки	Марка стали	Примечание
СТ.У(П).60х60х3.2800.Б	178	1	□60Х3.0 оцинкованный	2800	14.53	14.53		С245	отв.,
	781	1	□60Х3.0 оцинкованный	2800	14.53	14.53		С245	отв.,
							29.06		

Ведомость отправочных элементов

Марка элемента	Кол-во, шт.	Масса, кг Марки	Масса, кг Всех
СТ.У(П).60х60х3.2800.Б	1	29.06	29.06
		Итого:	29.06

СТ.У(П).60х60х3.2800.Б (2230) ТИП 1

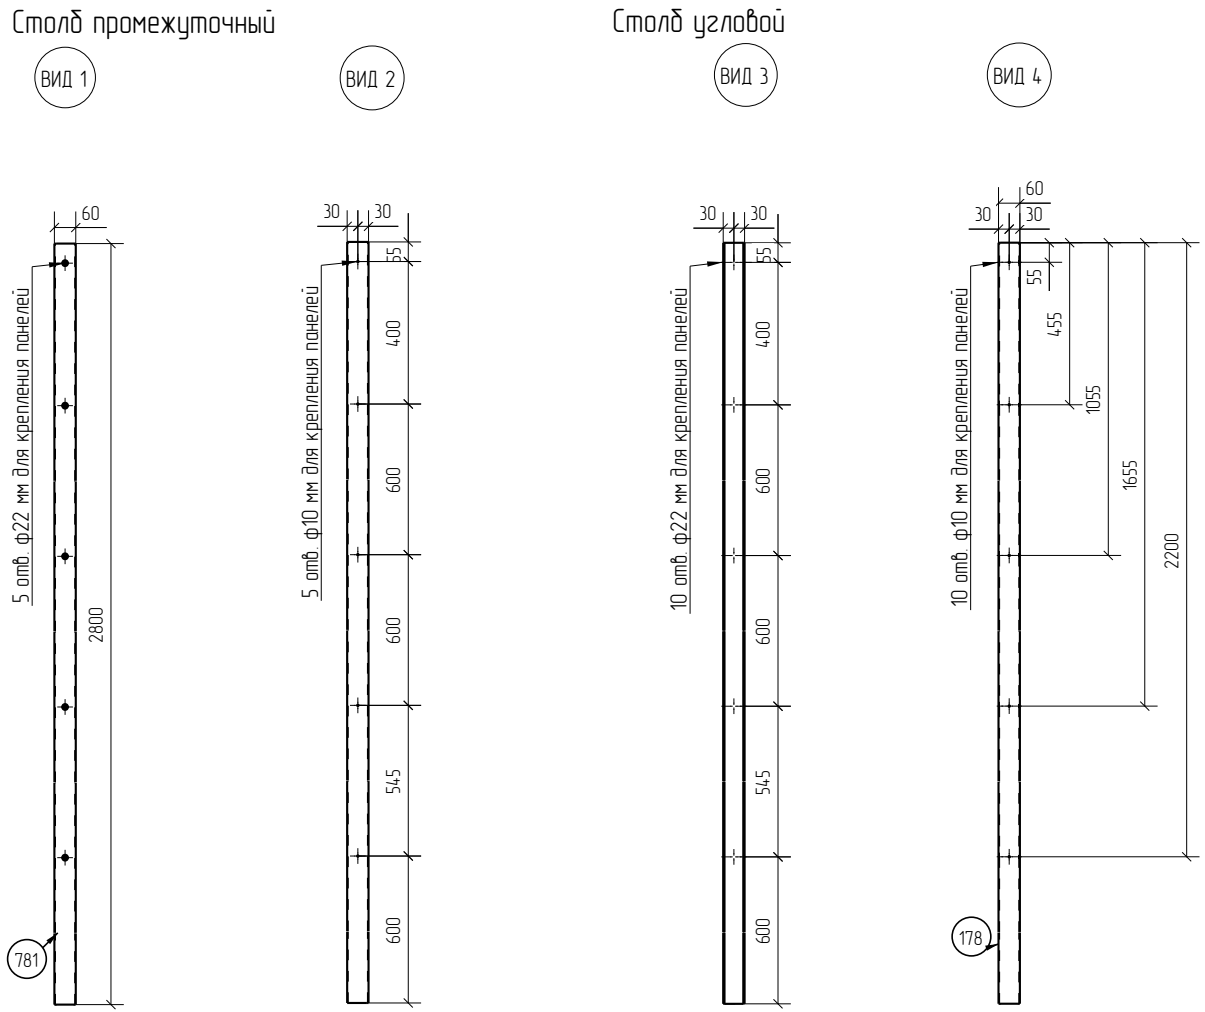

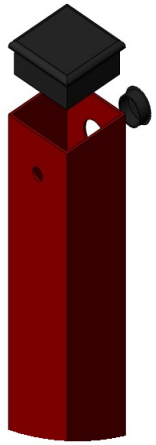

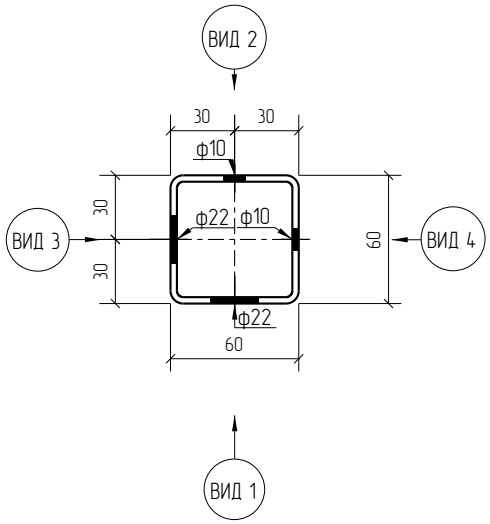

1D

Zn

RAL

Площадь окраски отправочных элементов

Марка элемента	Кол-во, шт.	Площадь, м² Марки	Площадь, м² Всех
СТ.У(П).60х60х3.2800.Б	1	1.35	1.35
		Итого:	1.35

Столб угловой (промежуточный) из ОЦ (ГЦ) профильной трубы 60х60х3 длиной 2800 мм, под бетонирование для 1Д и 2Д панелей высотой 2230 мм. Покрытие: RAL (без покрытия)

Изм.	Кол.уч.	Лист	№док.	Подп.	Дата	СТ.У(П).60х60х3.2800.Б	Стадия	Лист	Листов
							Р		
Разработал		Воронков			10.02.21	Столбы Промежуточные (Угловые)	afence		

Согласовано

Взам. инв. №

Подп. и дата

Инв. № подл.

Формат: А3

Спецификация деталей

Марка элемента	Дет. N	Кол. шт.	Профиль	Длина, мм	Масса, кг шт.	Масса, кг общ.	Масса, кг марки	Марка стали	Примечание
СТ.У(П).60х60х3.3200.Б	177	1	□60Х3.0 оцинкованный	3200	16.60	16.60		С245	отв.,
	780	1	□60Х3.0 оцинкованный	3200	16.60	16.60		С245	отв.,
							33.20		

Ведомость отправочных элементов

Марка элемента	Кол-во, шт.	Масса, кг Марки	Масса, кг Всех
СТ.У(П).60х60х3.3200.Б	1	33.20	33.20
		Итого:	33.20

СТ.У(П).60х60х3.3200.Б (2430) ТИП 1

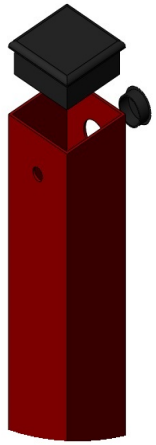

Столб промежуточный

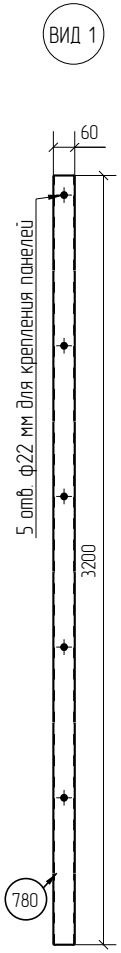

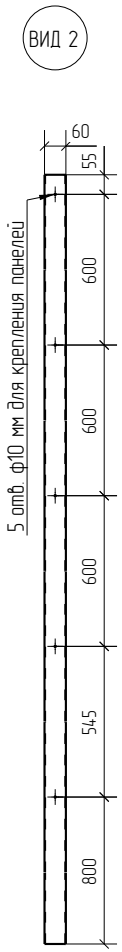

Столб угловой

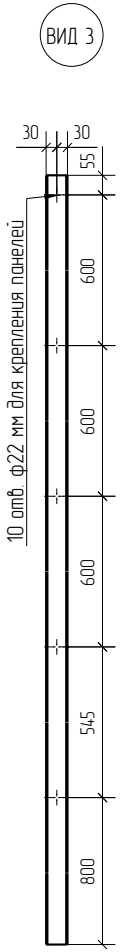

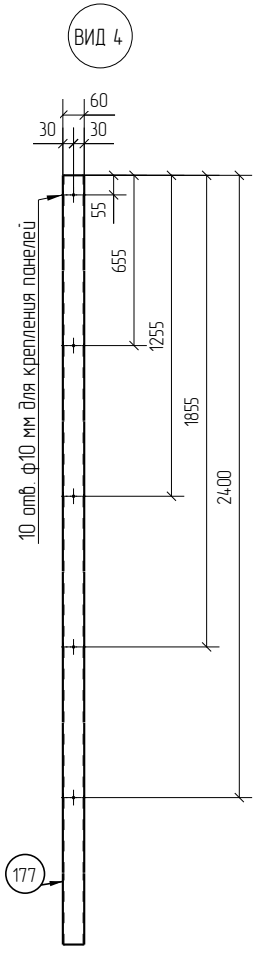

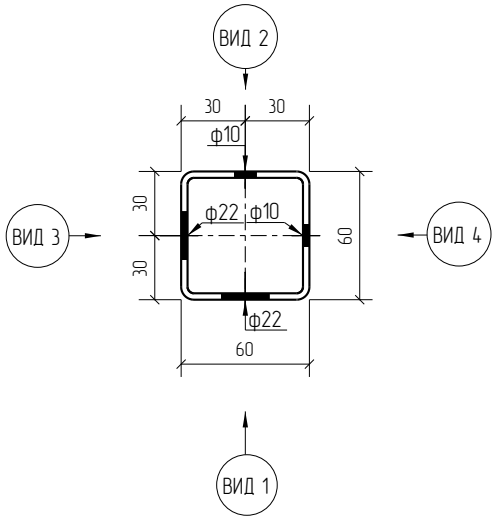

1D

Zn

RAL

Площадь окраски отправочных элементов

Марка элемента	Кол-во, шт.	Площадь, м² Марки	Площадь, м² Всех
СТ.У(П).60х60х3.3200.Б	1	1.54	1.54
		Итого:	1.54

Столб угловой (промежуточный) из ОЦ (ГЦ) профильной трубы 60х60х3 длиной 3200 мм, под бетонирование для 1Д и 2Д панелей высотой 2430 мм. Покрытие: RAL (без покрытия)

Изм.	Кол.уч.	Лист	№док.	Подп.	Дата	СТ.У(П).60х60х3.3200.Б	Стадия	Лист	Листов
							Р		
Разработал		Воронков			10.02.21	Столбы Промежуточные (Угловые)	afence		

Согласовано

Взам. инв. №

Подп. и дата

Инв. № подл.

Формат: А3

Спецификация деталей

Марка элемента	Дет. N	Кол. шт.	Профиль	Длина, мм	Масса, кг шт.	Масса, кг общ.	Масса, кг марки	Марка стали	Примечание
СТ.У(П).60х60х3.3400.Б	176	1	□60Х3.0 оцинкованный	3400	17.64	17.64		С245	отв.,
	779	1	□60Х3.0 оцинкованный	3400	17.64	17.64		С245	отв.,
							35.28		

Ведомость отправочных элементов

Марка элемента	Кол-во, шт.	Масса, кг Марки	Масса, кг Всех
СТ.У(П).60х60х3.3400.Б	1	35.28	35.28
		Итого:	35.28

СТ.У(П).60х60х3.3400.Б (2630) ТИП 1

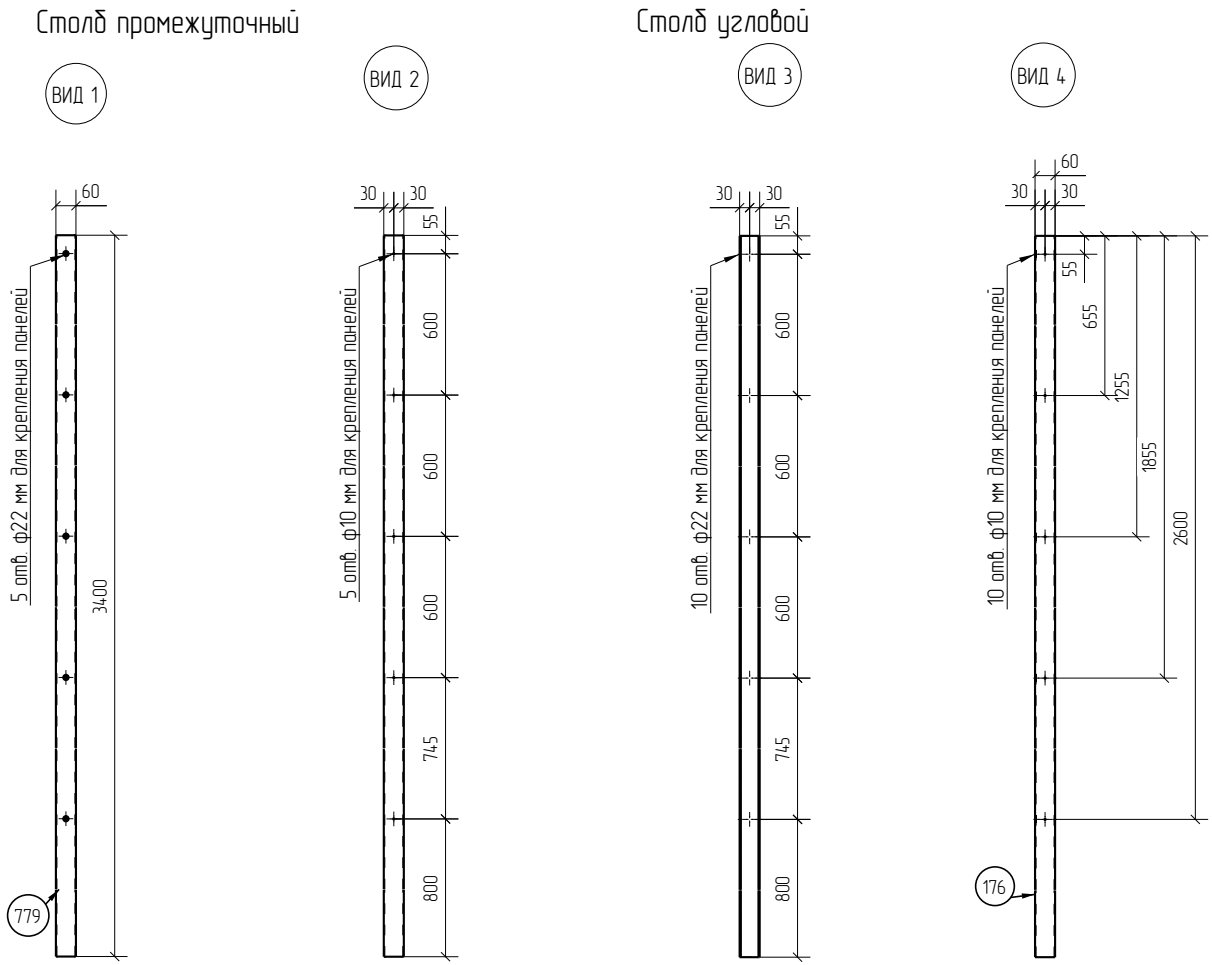

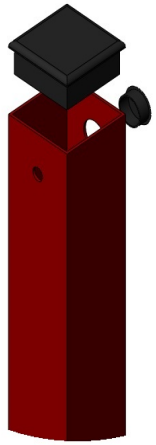

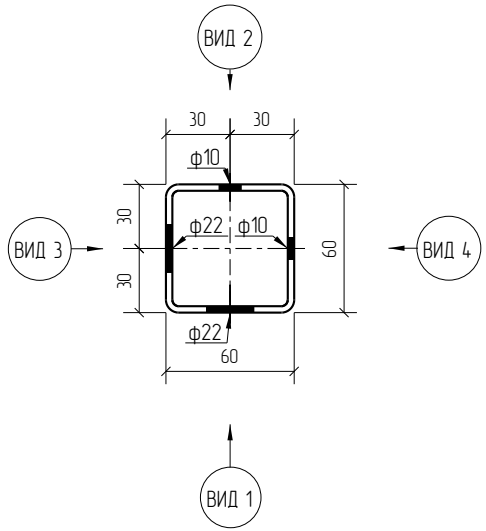

1D

Zn

RAL

Площадь окраски отправочных элементов

Марка элемента	Кол-во, шт.	Площадь, м² Марки	Площадь, м² Всех
СТ.У(П).60х60х3.3400.Б	1	1.63	1.63
		Итого:	1.63

Столб угловой (промежуточный) из ОЦ (ГЦ) профильной трубы 60х60х3 длиной 3400 мм, под бетонирование для 1Д и 2Д панелей высотой 2630 мм. Покрытие: RAL (без покрытия)

Изм.	Кол.уч.	Лист	№док.	Подп.	Дата	СТ.У(П).60х60х3.3400.Б	Стадия	Лист	Листов
							Р		
Разработал		Воронков			10.02.21	Столбы Промежуточные (Угловые)	afence		

Согласовано

Взам. инв. №

Подп. и дата

Инв. № подл.

Формат: А3

Спецификация деталей

Марка элемента	Дет. N	Кол. шт.	Профиль	Длина, мм	Масса, кг шт.	Масса, кг общ.	Масса, кг марки	Марка стали	Примечание
СТ.У(П).60х60х3.3700.Б	179	1	□60Х3.0 оцинкованный	3700	19.20	19.20		С245	отв.,
	788	1	□60Х3.0 оцинкованный	3700	19.20	19.20		С245	отв.,
							38.40		

Ведомость отправочных элементов

Марка элемента	Кол-во, шт.	Масса, кг Марки	Масса, кг Всех
СТ.У(П).60х60х3.3700.Б	1	38.40	38.40
		Итого:	38.40

СТ.У(П).60х60х3.3700.Б (2830) ТИП 1

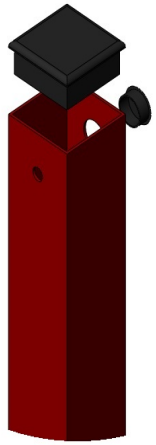

Столб промежуточный

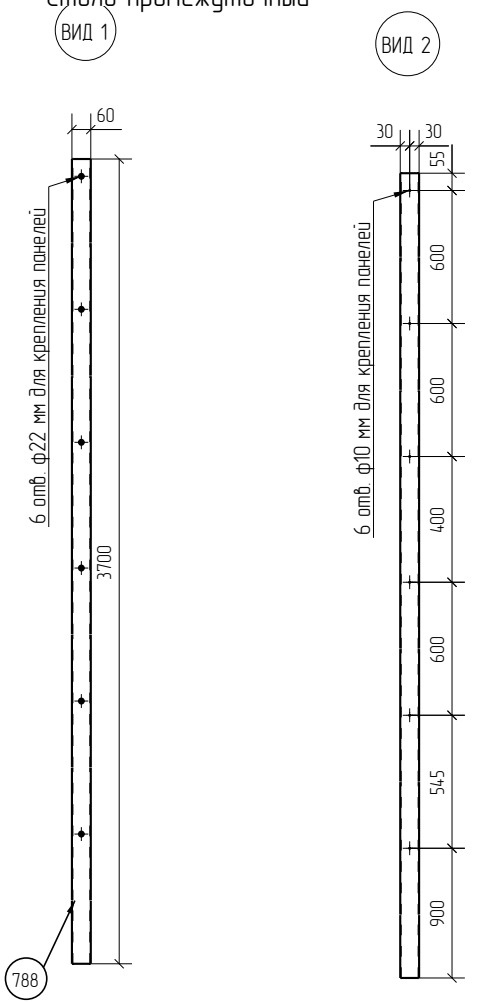

Столб угловой

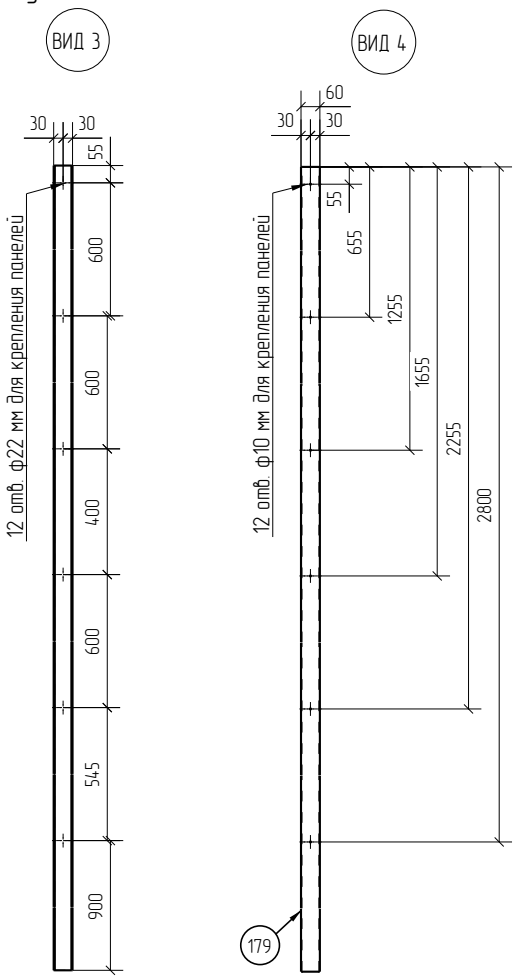

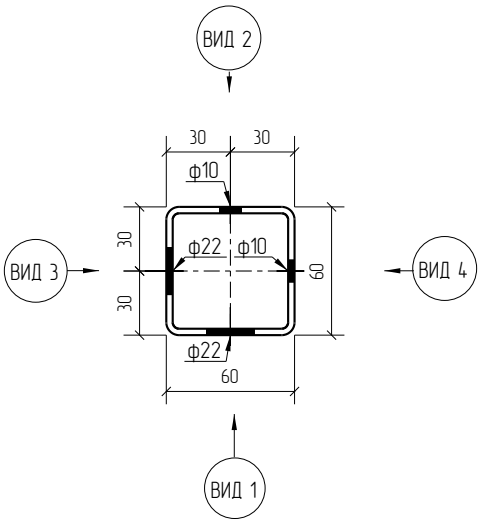

1D

Zn

RAL

Площадь окраски отправочных элементов

Марка элемента	Кол-во, шт.	Площадь, м² Марки	Площадь, м² Всех
СТ.У(П).60х60х3.3700.Б	1	1.78	1.78
		Итого:	1.78

Столб угловой (промежуточный) из ОЦ (ГЦ) профильной трубы 60х60х3 длиной 3700 мм, под бетонирование для 1Д и 2Д панелей высотой 2830 мм. Покрытие: RAL (без покрытия)

Изм.	Кол.уч.	Лист	№док.	Подп.	Дата	СТ.У(П).60х60х3.3700.Б	Стадия	Лист	Листов
							Р		
Разработал		Воронков			10.02.21	Столбы Промежуточные (Угловые)	afence		

Согласовано

Взам. инв. №

Подп. и дата

Инв. № подл.

Формат: А3

Спецификация деталей

Марка элемента	Дет. N	Кол. шт.	Профиль	Длина, мм	Масса, кг шт.	Масса, кг общ.	Масса, кг марки	Марка стали	Примечание
СТ.У(П).60х60х3.4000.Б	180	1	□60Х3.0 оцинкованный	4000	20.76	20.76		С245	отв.,
	789	1	□60Х3.0 оцинкованный	4000	20.76	20.76		С245	отв.,
							41.52		

Ведомость отправочных элементов

Марка элемента	Кол-во, шт.	Масса, кг Марки	Масса, кг Всех
СТ.У(П).60х60х3.4000.Б	1	41.52	41.52
		Итого:	41.52

СТ.У(П).60х60х3.4000.Б (3030) ТИП 1

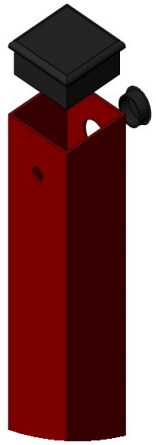

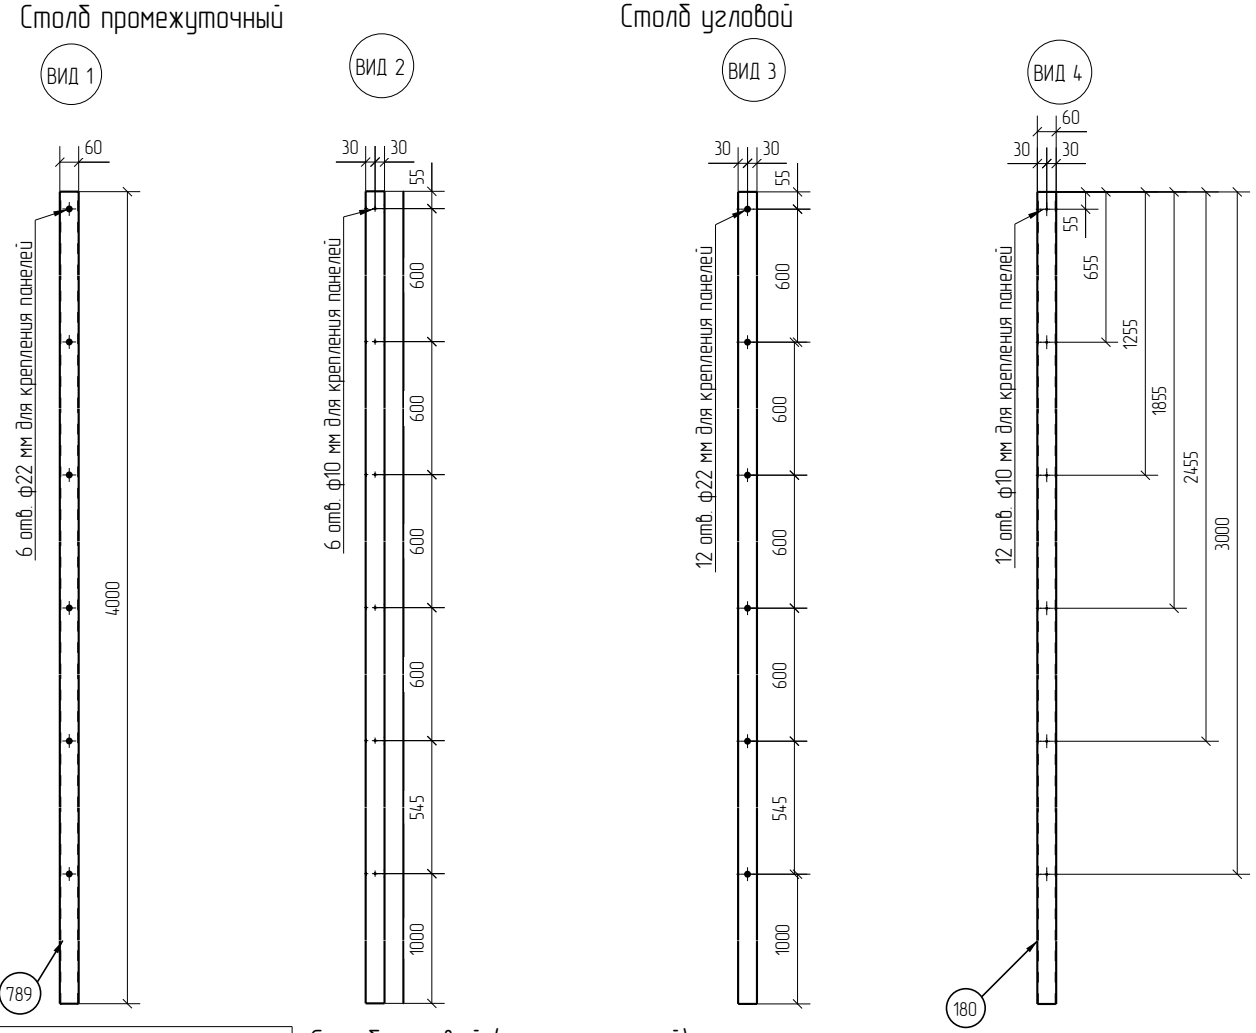

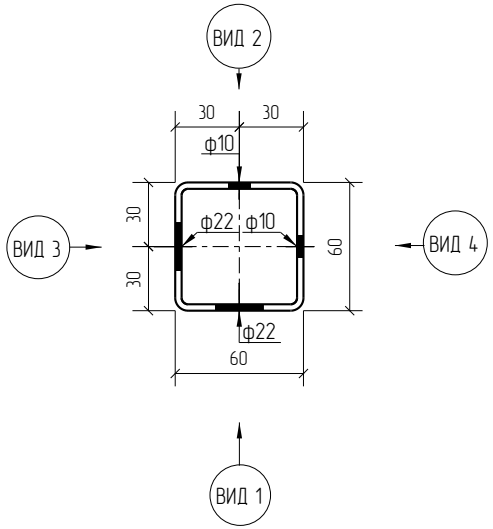

1D

Zn

RAL

Площадь окраски отправочных элементов

Марка элемента	Кол-во, шт.	Площадь, м² Марки	Площадь, м² Всех
СТ.У(П).60х60х3.4000.Б	1	1.92	1.92
		Итого:	1.92

Столб угловой (промежуточный) из ОЦ (ГЦ) профильной трубы 60х60х3 длиной 4000 мм, под бетонирование для 1Д и 2Д панелей высотой 3030 мм. Покрытие: RAL (без покрытия)

Изм.	Кол.уч.	Лист	№док.	Подп.	Дата	СТ.У(П).60х60х3.4000.Б	Стадия	Лист	Листов
							Р		
Разработал		Воронков			10.02.21	Столбы Промежуточные (Угловые)	afence		

Согласовано

Взам. инв. №

Подп. и дата

Инв. № подл.

Формат: А3