Спецификация деталей

Марка элемента	Дет. N	Кол. шт.	Профиль	Длина, мм	Масса, кг шт.	Масса, кг общ.	Масса, кг марки	Марка стали	Примечание
СТ.У(П).80х80х3.465.Ф	560	1	□80Х3.0 оцинкованный	460	3.25	3.25		С245	отв.,
	2	2	–5Х150 оцинкованный	150	0.88	1.76		С245	отв.,
	104	1	□80Х3.0 оцинкованный	460	3.25	3.25		С245	отв.,
							8.26		

Ведомость отправочных элементов

Марка элемента	Кол-во, шт.	Масса, кг Марки	Масса, кг Всех
СТ.У(П).80х80х3.465.Ф	1	8.26	8.26
		Итого:	8.26

СТ.У(П).80х80х3.465.Ф (430) ТИП 1

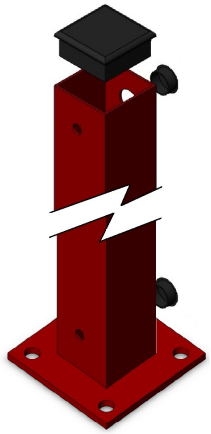

Столб промежуточный

Столб угловой

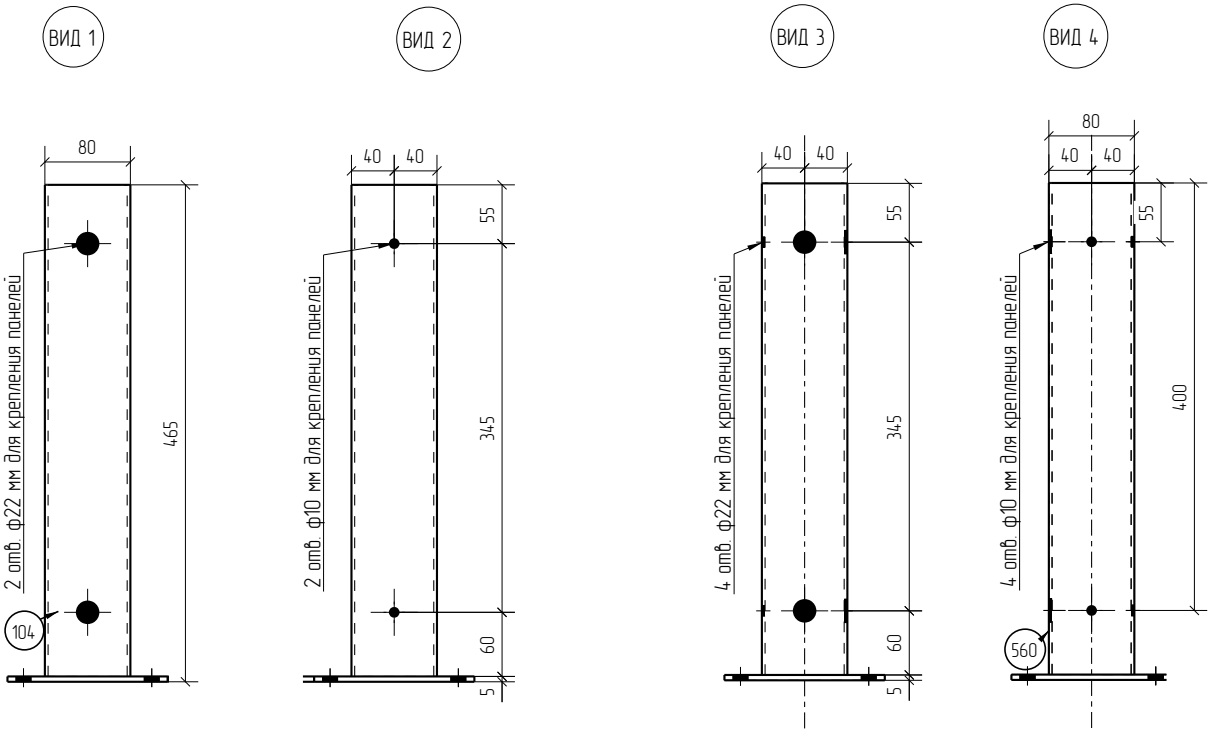

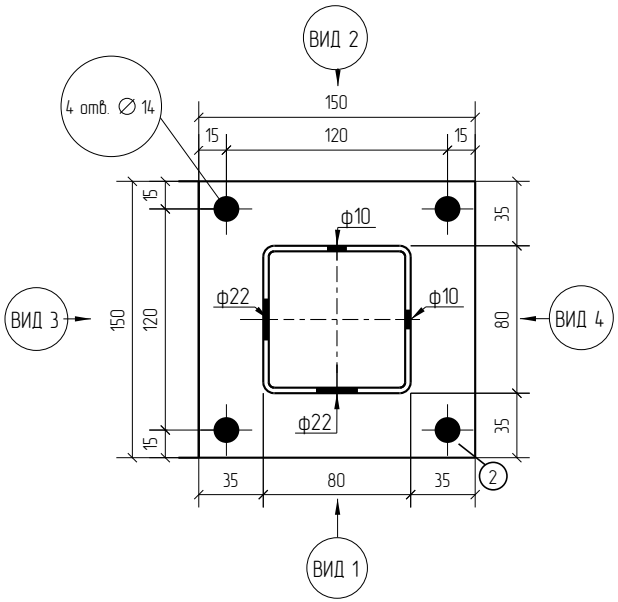

1D

Zn

RAL

Площадь окраски отправочных элементов

Марка элемента	Кол-во, шт.	Площадь, м² Марки	Площадь, м² Всех
СТ.У(П).80х80х3.465.Ф	1	0.39	0.39
		Итого:	0.39

Столб угловой (промежуточный)
из ОЦ (ГЦ) профильной трубы 80х80х3
длиной 465 мм, с фланцем
для 1Д и 2Д панелей высотой 430 мм.
Покрытие: RAL (без покрытия)

Изм.	Кол.уч.	Лист	№док.	Подп.	Дата	СТ.У(П).80х80х3.465.Ф	Стадия	Лист	Листов
							Р		
Разработал		Воронков			29.01.21	Столбы Промежуточные (Угловые)	afence		

Согласовано

Взам. инв. №

Подп. и дата

Инв. № подл.

Формат: А3

Спецификация деталей

Марка элемента	Дет. N	Кол. шт.	Профиль	Длина, мм	Масса, кг шт.	Масса, кг общ.	Масса, кг марки	Марка стали	Примечание
СТ.У(П).80х80х3.665.Ф	562	1	□80Х3.0 оцинкованный	660	4.67	4.67		С245	отв.,
	2	2	—5Х150 оцинкованный	150	0.88	1.76		С245	отв.,
	109	1	□80Х3.0 оцинкованный	660	4.67	4.67		С245	отв.,
							11.10		

Ведомость отправочных элементов

Марка элемента	Кол-во, шт.	Масса, кг Марки	Масса, кг Всех
СТ.У(П).80х80х3.665.Ф	1	11.10	11.10
		Итого:	11.10

СТ.У(П).80х80х3.665.Ф (630) ТИП 1

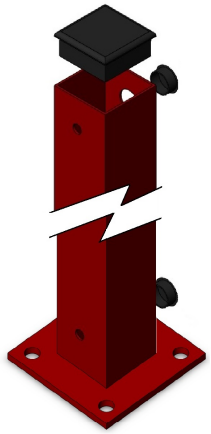

Столб промежуточный

Столб угловой

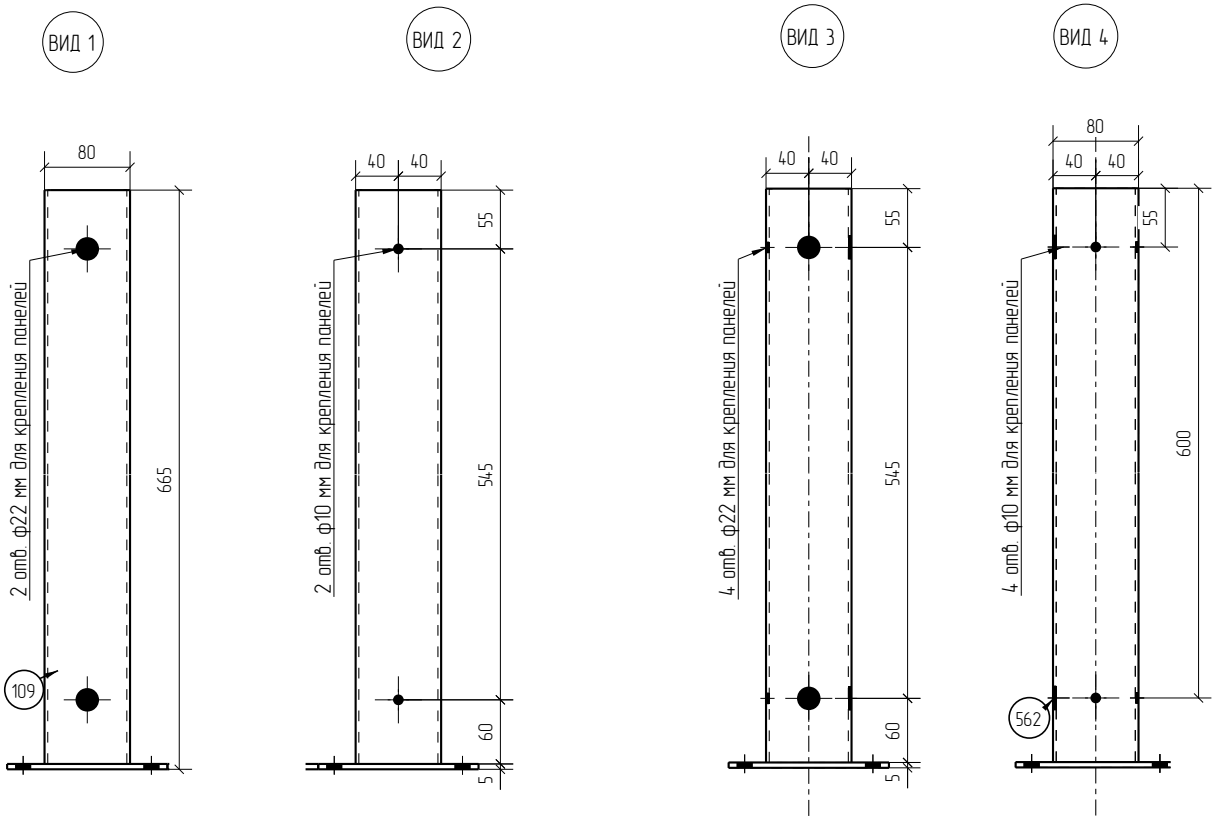

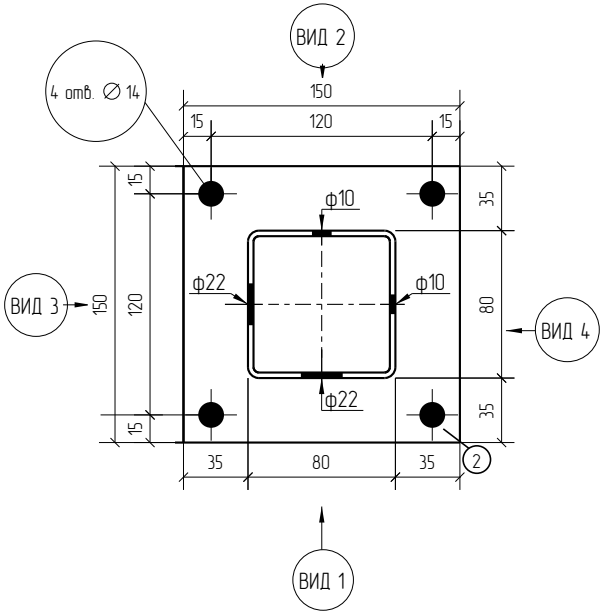

1D

Zn

RAL

Площадь окраски отправочных элементов

Марка элемента	Кол-во, шт.	Площадь, м² Марки	Площадь, м² Всех
СТ.У(П).80х80х3.665.Ф	1	0.52	0.52
		Итого:	0.52

Столб угловой (промежуточный)
из ОЦ (ГЦ) профильной трубы 80х80х3
длиной 665 мм, с фланцем
для 1Д и 2Д панелей высотой 630 мм.
Покрытие: RAL (без покрытия)

Изм.	Кол.уч.	Лист	№док.	Подп.	Дата	СТ.У(П).80х80х3.665.Ф	Стадия	Лист	Листов
							Р		
Разработал		Воронков			29.01.21	Столбы Промежуточные (Угловые)	afence		

Согласовано

Взам. инв. №

Подп. и дата

Инв. № подл.

Формат: А3

Спецификация деталей

Марка элемента	Дет. N	Кол. шт.	Профиль	Длина, мм	Масса, кг шт.	Масса, кг общ.	Масса, кг марки	Марка стали	Примечание
СТ.У(П).80х80х3.865.Ф	561	1	□80Х3.0 оцинкованный	860	6.08	6.08		С245	отв.,
	2	2	–5Х150 оцинкованный	150	0.88	1.76		С245	отв.,
	105	1	□80Х3.0 оцинкованный	860	6.08	6.08		С245	отв.,
							13.92		

Ведомость отправочных элементов

Марка элемента	Кол-во, шт.	Масса, кг Марки	Масса, кг Всех
СТ.У(П).80х80х3.865.Ф	1	13.92	13.92
		Итого:	13.92

СТ.У(П).80х80х3.865.Ф (830) ТИП 1

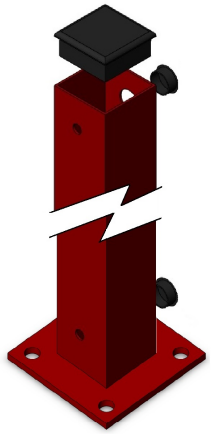

Столб промежуточный

Столб угловой

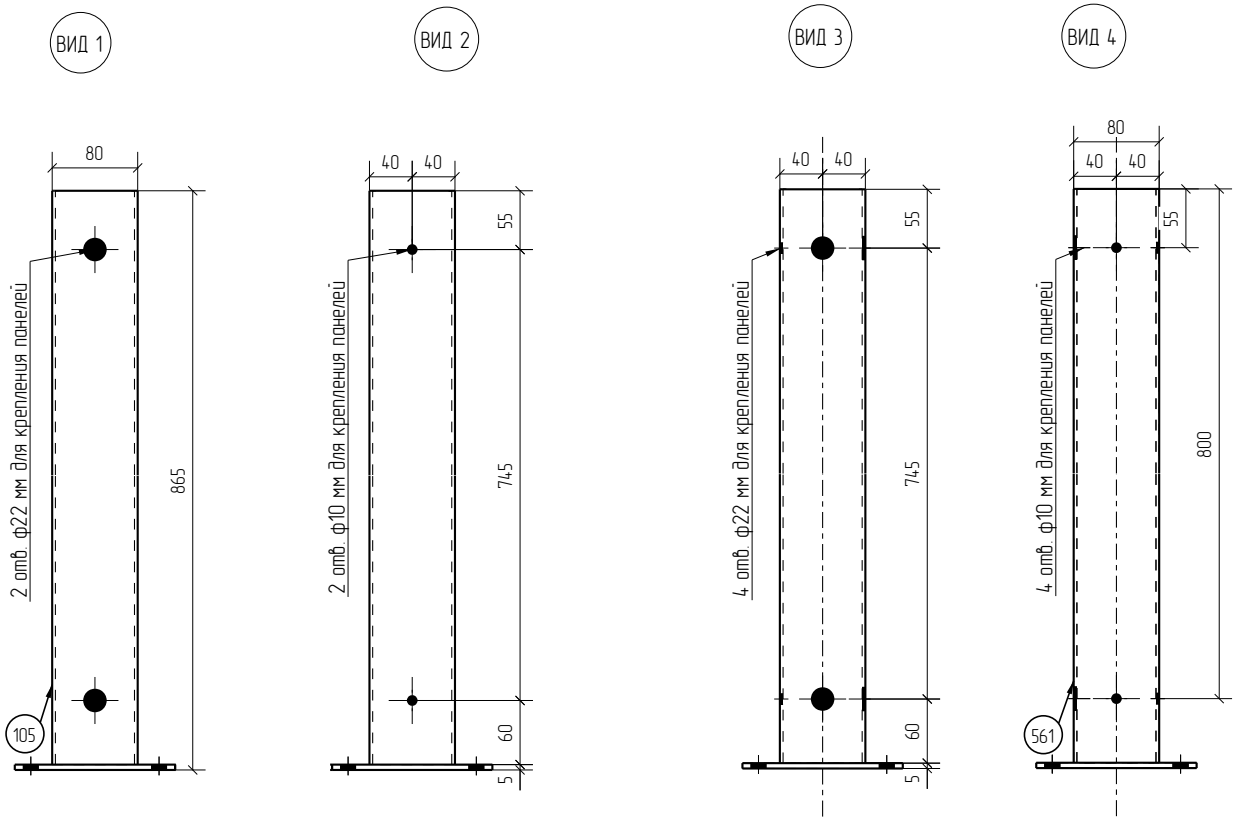

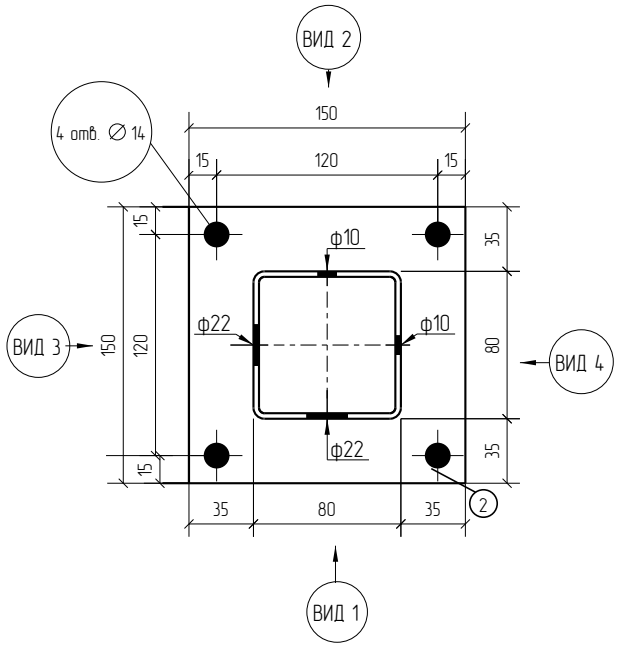

1D

Zn

RAL

Площадь окраски отправочных элементов

Марка элемента	Кол-во, шт.	Площадь, м² Марки	Площадь, м² Всех
СТ.У(П).80х80х3.865.Ф	1	0.65	0.65
		Итого:	0.65

Столб угловой (промежуточный)
из ОЦ (ГЦ) профильной трубы 80х80х3
длиной 865 мм, с фланцем
для 1Д и 2Д панелей высотой 830 мм.
Покрытие: RAL (без покрытия)

Изм.	Кол.уч.	Лист	№док.	Подп.	Дата	СТ.У(П).80х80х3.865.Ф	Стадия	Лист	Листов
							Р		
Разработал		Воронков			29.01.21	Столбы Промежуточные (Угловые)	afence		

Согласовано

Взам. инв. №

Подп. и дата

Инв. № подл.

Формат: А3

Спецификация деталей

Марка элемента	Дет. N	Кол. шт.	Профиль	Длина, мм	Масса, кг шт.	Масса, кг общ.	Масса, кг марки	Марка стали	Примечание
СТ.У(П).80х80х3.1065.Ф	110	1	□80Х3.0 оцинкованный	1060	7.50	7.50		С245	отв.,
	2	2	–5Х150 оцинкованный	150	0.88	1.76		С245	отв.,
	103	1	□80Х3.0 оцинкованный	1060	7.50	7.50		С245	отв.,
							16.76		

Ведомость отправочных элементов

Марка элемента	Кол-во, шт.	Масса, кг Марки	Масса, кг Всех
СТ.У(П).80х80х3.1065.Ф	1	16.76	16.76
		Итого:	16.76

СТ.У(П).80х80х3.1065.Ф (1030) ТИП 1

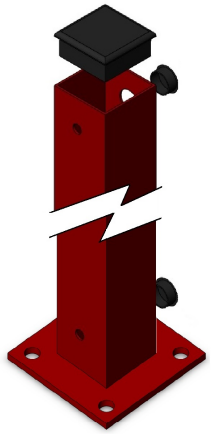

Столб промежуточный

Столб угловой

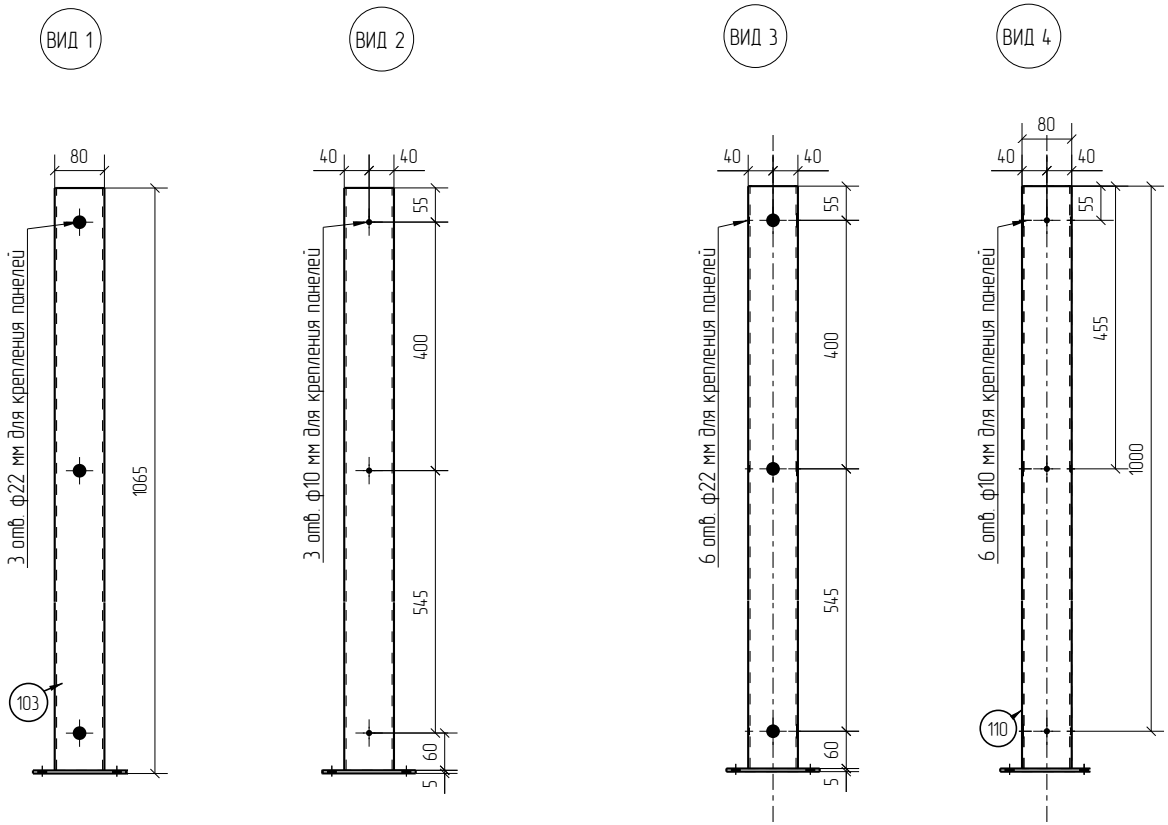

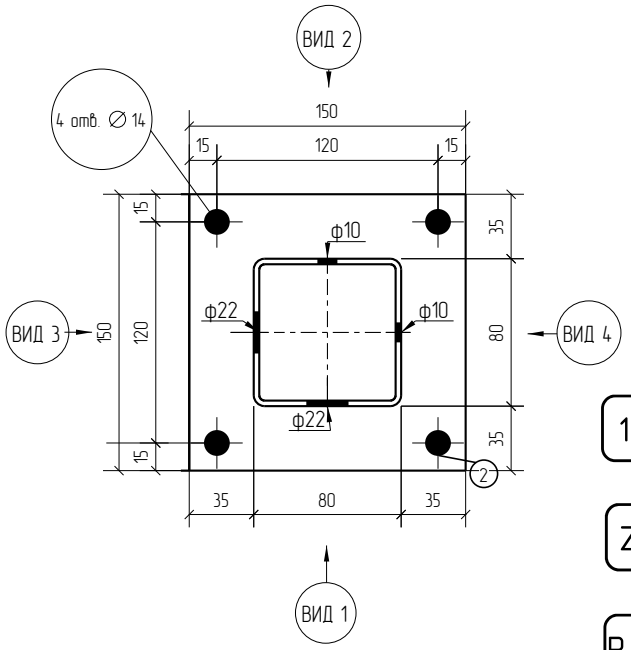

1D

Zn

RAL

Площадь окраски отправочных элементов

Марка элемента	Кол-во, шт.	Площадь, м² Марки	Площадь, м² Всех
СТ.У(П).80х80х3.1065.Ф	1	0.78	0.78
		Итого:	0.78

Столб угловой (промежуточный)
из ОЦ (ГЦ) профильной трубы 80х80х3
длиной 1065 мм, с фланцем
для 1Д и 2Д панелей высотой 1030 мм.
Покрытие: RAL (без покрытия)

Изм.	Кол.уч.	Лист	№док.	Подп.	Дата	СТ.У(П).80х80х3.1065.Ф	Стадия	Лист	Листов
							Р		
Разработал		Воронков			29.01.21	Столбы Промежуточные (Угловые)	afence		

Согласовано

Взам. инв. №

Подп. и дата

Инв. № подл.

Формат: А3

Спецификация деталей

Марка элемента	Дет. N	Кол. шт.	Профиль	Длина, мм	Масса, кг шт.	Масса, кг общ.	Масса, кг марки	Марка стали	Примечание
СТ.У(П).80х80х3.1265.Ф	111	1	□80Х3.0 оцинкованный	1260	8.91	8.91		С245	отв.,
	2	2	–5Х150 оцинкованный	150	0.88	1.76		С245	отв.,
	102	1	□80Х3.0 оцинкованный	1260	8.91	8.91		С245	отв.,
							19.58		

Ведомость отправочных элементов

Марка элемента	Кол-во, шт.	Масса, кг Марки	Масса, кг Всех
СТ.У(П).80х80х3.1265.Ф	1	19.58	19.58
		Итого:	19.58

СТ.У(П).80х80х3.1265.Ф (1230) ТИП 1

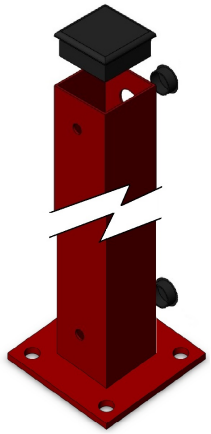

Столб промежуточный

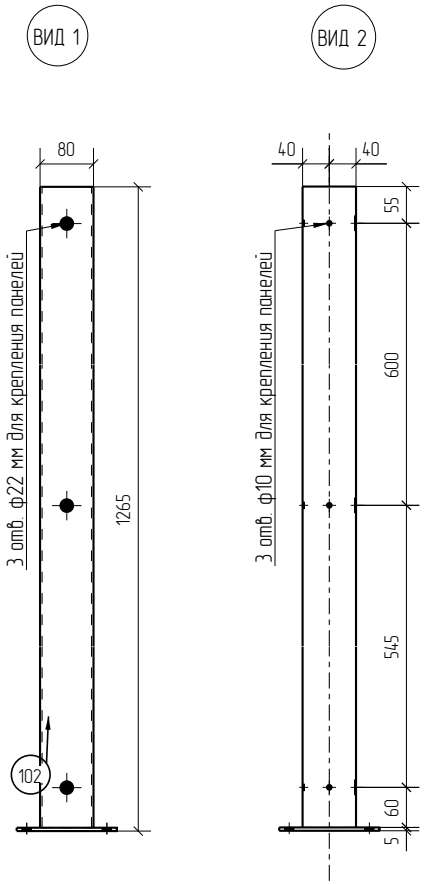

Столб угловой

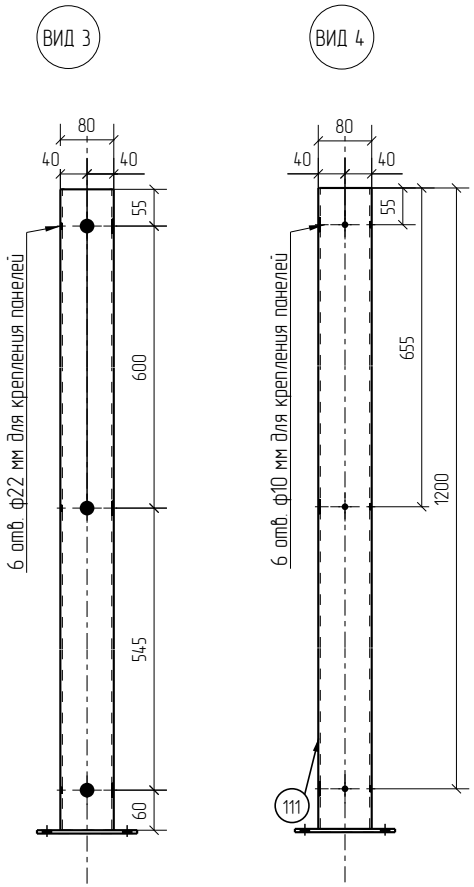

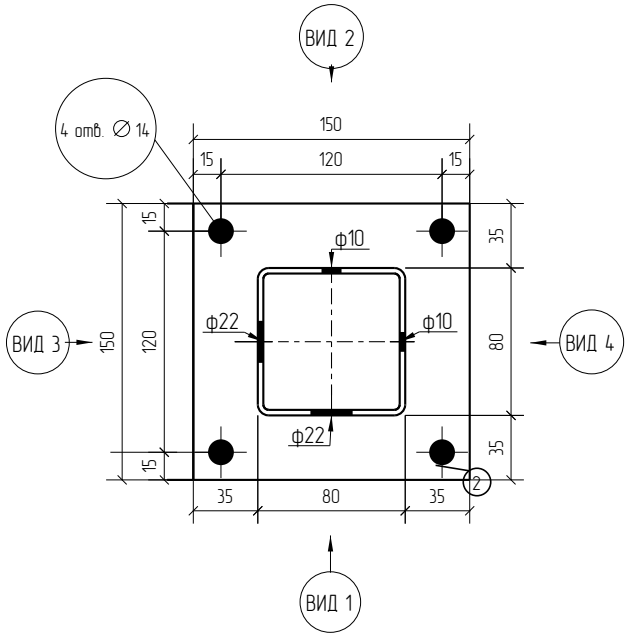

1D

Zn

RAL

Площадь окраски отправочных элементов

Марка элемента	Кол-во, шт.	Площадь, м² Марки	Площадь, м² Всех
СТ.У(П).80х80х3.1265.Ф	1	0.90	0.90
		Итого:	0.90

Столб угловой (промежуточный)
из ОЦ (ГЦ) профильной трубы 80х80х3
длиной 1265 мм, с фланцем
для 1Д и 2Д панелей высотой 1230 мм.
Покрытие: RAL (без покрытия)

Изм.	Кол.уч.	Лист	№док.	Подп.	Дата	СТ.У(П).80х80х3.1265.Ф	Стадия	Лист	Листов
							Р		
Разработал		Воронков			29.01.21	Столбы Промежуточные (Угловые)	afence		

Согласовано

Взам. инв. №

Подп. и дата

Инв. № подл.

Формат: А3

Спецификация деталей

Марка элемента	Дет. N	Кол. шт.	Профиль	Длина, мм	Масса, кг шт.	Масса, кг общ.	Масса, кг марки	Марка стали	Примечание
СТ.У(П).80х80х3.1465.Ф	546	1	□80Х3.0 оцинкованный	1460	10.33	10.33		С245	отв.,
	2	2	–5Х150 оцинкованный	150	0.88	1.76		С245	отв.,
	101	1	□80Х3.0 оцинкованный	1460	10.33	10.33		С245	отв.,
							22.42		

Ведомость отправочных элементов

Марка элемента	Кол-во, шт.	Масса, кг Марки	Масса, кг Всех
СТ.У(П).80х80х3.1465.Ф	1	22.42	22.42
		Итого:	22.42

СТ.У(П).80х80х3.1465.Ф (1430) ТИП 1

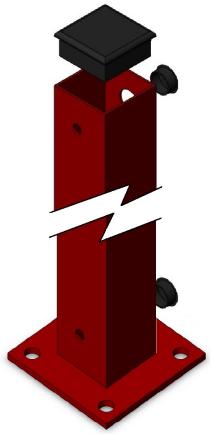

Столб промежуточный

Столб угловой

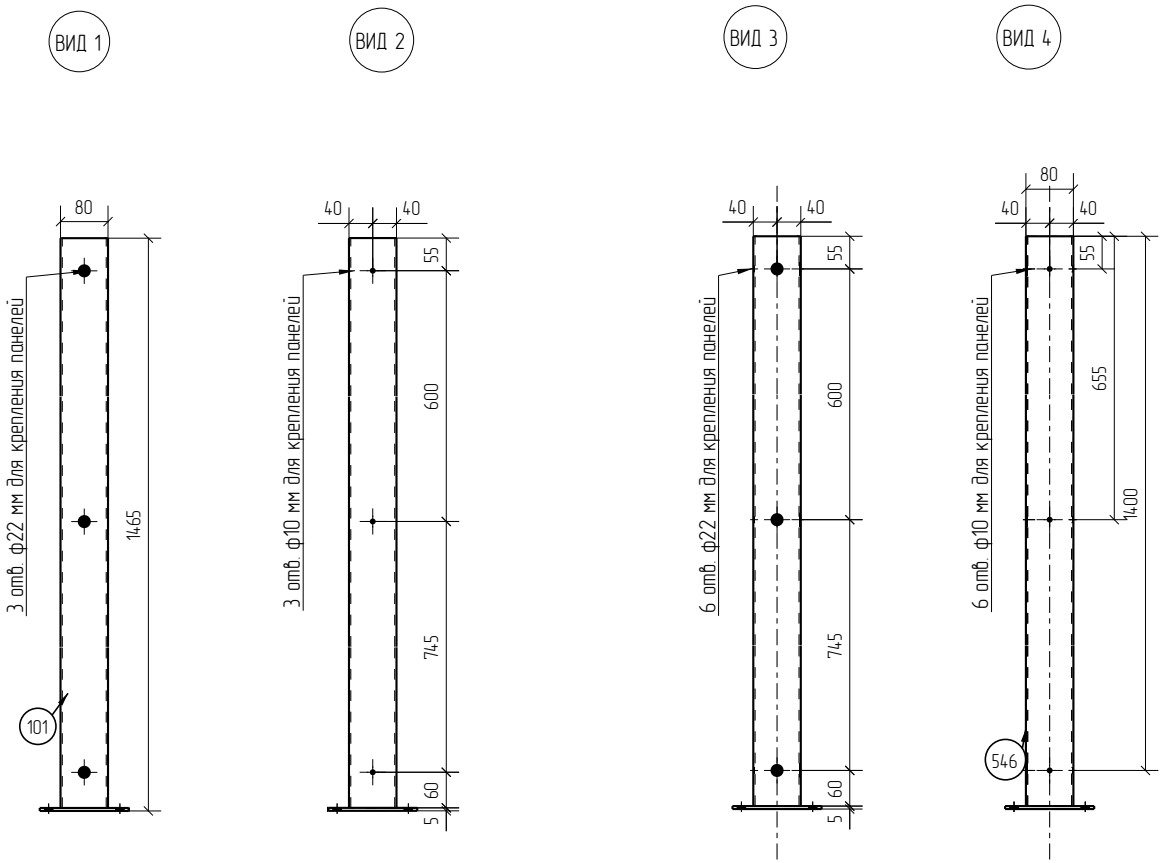

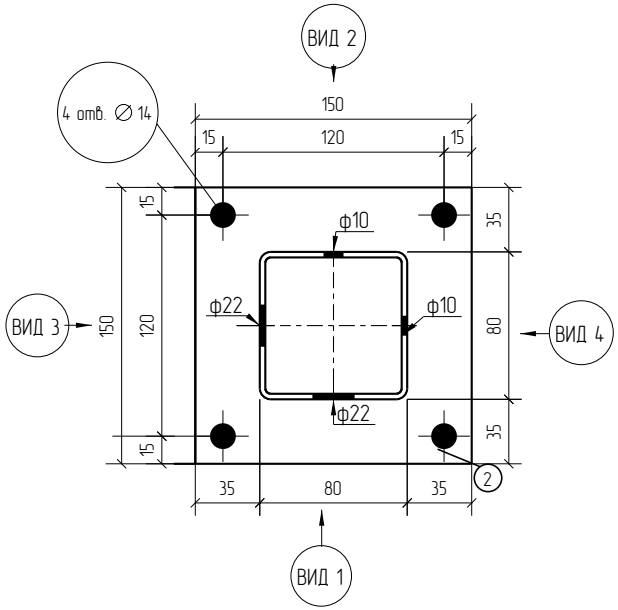

1D

Zn

RAL

Площадь окраски отправочных элементов

Марка элемента	Кол-во, шт.	Площадь, м² Марки	Площадь, м² Всех
СТ.У(П).80х80х3.1465.Ф	1	1.03	1.03
		Итого:	1.03

Столб угловой (промежуточный)
из ОЦ (ГЦ) профильной трубы 80х80х3
длиной 1465 мм, с фланцем
для 1Д и 2Д панелей высотой 1430 мм.
Покрытие: RAL (без покрытия)

Изм.	Кол.уч.	Лист	№док.	Подп.	Дата	СТ.У(П).80х80х3.1465.Ф	Стадия	Лист	Листов
							Р		
Разработал		Воронков			29.01.21	Столбы Промежуточные (Угловые)	afence		

Согласовано

Взам. инв. №

Подп. и дата

Инв. № подл.

Формат: А3

Спецификация деталей

Марка элемента	Дет. N	Кол. шт.	Профиль	Длина, мм	Масса, кг шт.	Масса, кг общ.	Масса, кг марки	Марка стали	Примечание
СТ.У(П).80х80х3.1665.Ф	582	1	□80Х3.0 оцинкованный	1660	11.74	11.74		С245	отв.,
	2	2	—5Х150 оцинкованный	150	0.88	1.76		С245	отв.,
	566	1	□80Х3.0 оцинкованный	1660	11.74	11.74		С245	отв.,
							25.24		

Ведомость отправочных элементов

Марка элемента	Кол-во, шт.	Масса, кг Марки	Масса, кг Всех
СТ.У(П).80х80х3.1665.Ф	1	25.24	25.24
		Итого:	25.24

СТ.У(П).80х80х3.1665.Ф (1630) ТИП 1

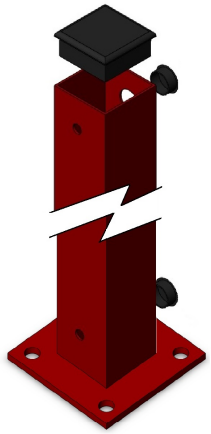

Столб промежуточный

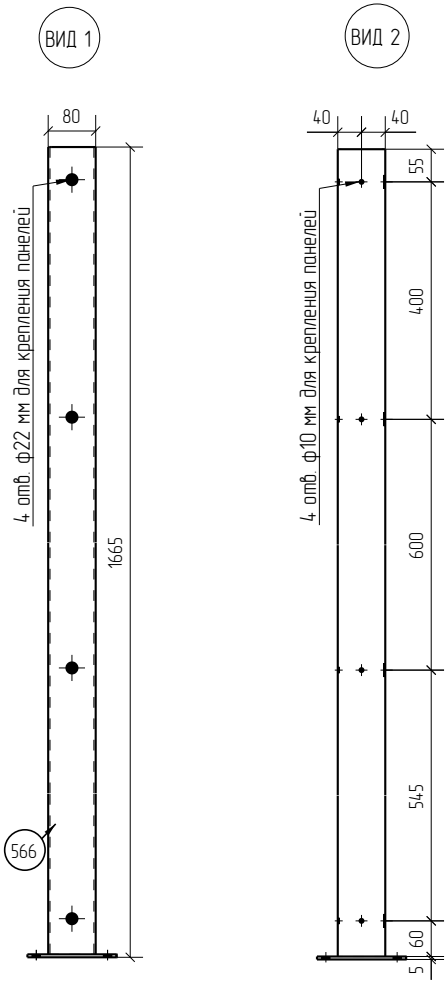

Столб угловой

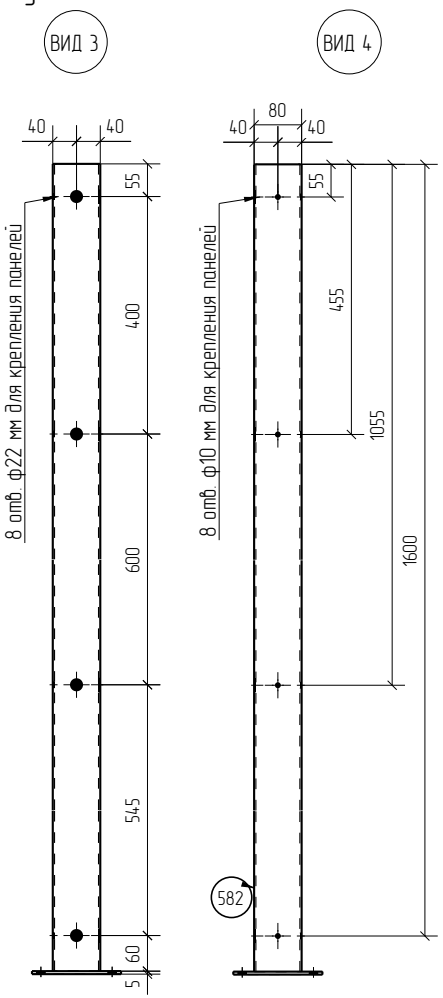

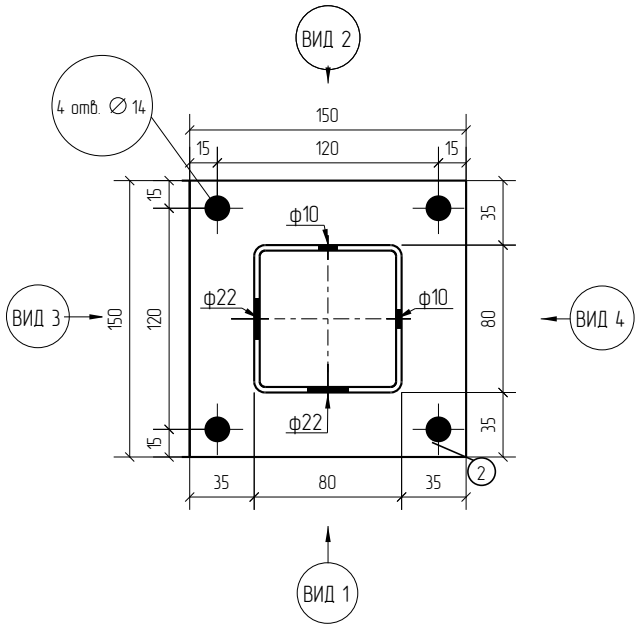

1D

Zn

RAL

Площадь окраски отправочных элементов			
Марка элемента	Кол-во, шт.	Площадь, м² Марки	Площадь, м² Всех
СТ.У(П).80х80х3.1665.Ф	1	1.16	1.16
		Итого:	1.16

Столб угловой (промежуточный)
из ОЦ (ГЦ) профильной трубы 80х80х3
длиной 1665 мм, с фланцем
для 1Д и 2Д панелей высотой 1630 мм.
Покрытие: RAL (без покрытия)

Изм.	Кол.уч.	Лист	№док.	Подп.	Дата	СТ.У(П).80х80х3.1665.Ф	Стадия	Лист	Листов
							Р		
Разработал		Воронков			29.01.21	Столбы Промежуточные (Угловые)	afence		

Согласовано

Взам. инв. №

Подп. и дата

Инв. № подл.

Формат: А3

Спецификация деталей

Марка элемента	Дет. N	Кол. шт.	Профиль	Длина, мм	Масса, кг шт.	Масса, кг общ.	Масса, кг марки	Марка стали	Примечание
СТ.У(П).80х80х3.1865.Ф	583	1	□80Х3.0 оцинкованный	1860	13.16	13.16		С245	отв.,
	2	2	–5Х150 оцинкованный	150	0.88	1.76		С245	отв.,
	567	1	□80Х3.0 оцинкованный	1860	13.16	13.16		С245	отв.,
							28.08		

Ведомость отправочных элементов

Марка элемента	Кол-во, шт.	Масса, кг Марки	Масса, кг Всех
СТ.У(П).80х80х3.1865.Ф	1	28.08	28.08
		Итого:	28.08

СТ.У(П).80х80х3.1865.Ф (1830) ТИП 1

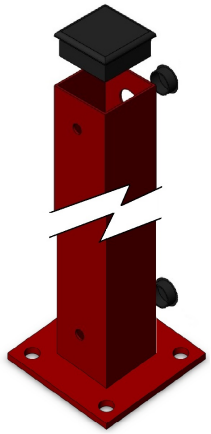

Столб промежуточный

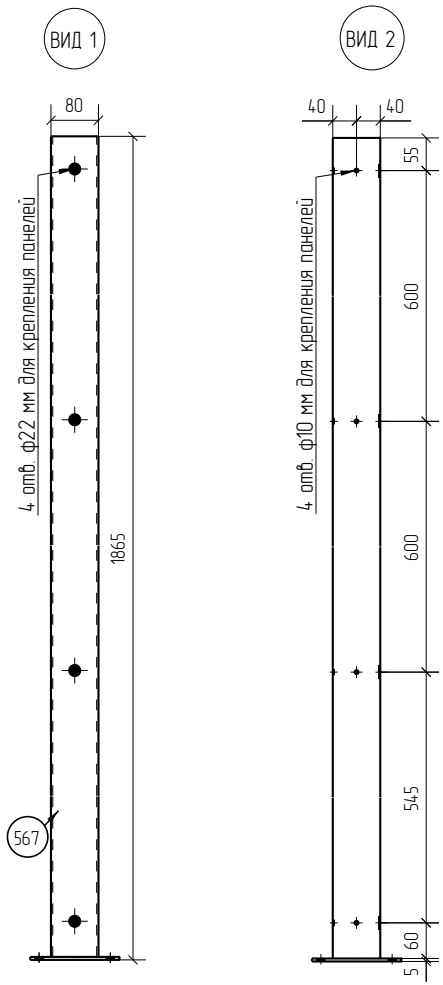

Столб угловой

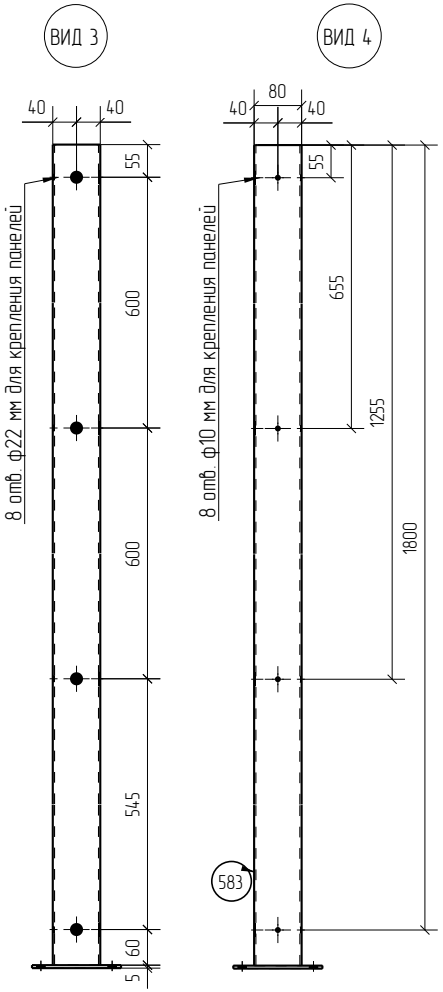

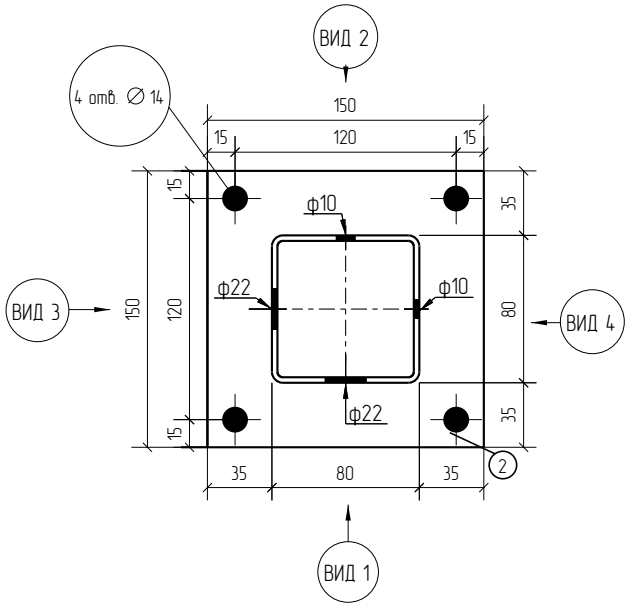

1D

Zn

RAL

Площадь окраски отправочных элементов

Марка элемента	Кол-во, шт.	Площадь, м² Марки	Площадь, м² Всех
СТ.У(П).80х80х3.1865.Ф	1	1.29	1.29
		Итого:	1.29

Столб угловой (промежуточный)
из ОЦ (ГЦ) профильной трубы 80х80х3
длиной 1865 мм, с фланцем
для 1Д и 2Д панелей высотой 1830 мм.
Покрытие: RAL (без покрытия)

Изм.	Кол.уч.	Лист	№док.	Подп.	Дата	СТ.У(П).80х80х3.1865.Ф	Стадия	Лист	Листов
							Р		
Разработал		Воронков			29.01.21	Столбы Промежуточные (Угловые)	afence		

Согласовано

Взам. инв. №

Подп. и дата

Инв. № подл.

Формат: А3

Спецификация деталей

Марка элемента	Дет. N	Кол. шт.	Профиль	Длина, мм	Масса, кг шт.	Масса, кг общ.	Масса, кг марки	Марка стали	Примечание
СТ.У(П).80х80х3.2065.Ф	584	1	□80Х3.0 оцинкованный	2060	14.57	14.57		С245	отв.,
	2	2	–5Х150 оцинкованный	150	0.88	1.76		С245	отв.,
	568	1	□80Х3.0 оцинкованный	2060	14.57	14.57		С245	отв.,
							30.90		

Ведомость отправочных элементов

Марка элемента	Кол-во, шт.	Масса, кг Марки	Масса, кг Всех
СТ.У(П).80х80х3.2065.Ф	1	30.90	30.90
		Итого:	30.90

СТ.У(П).80х80х3.2065.Ф (2030) ТИП 1

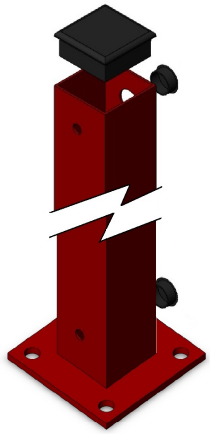

Столб промежуточный

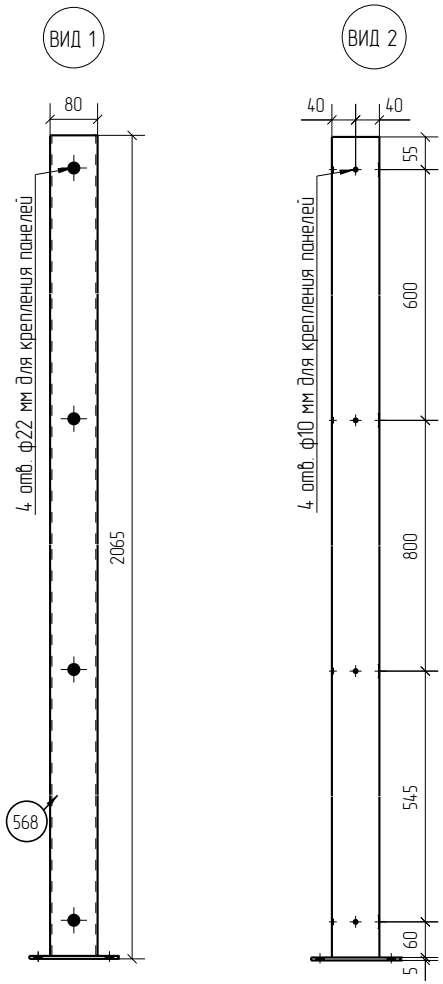

Столб угловой

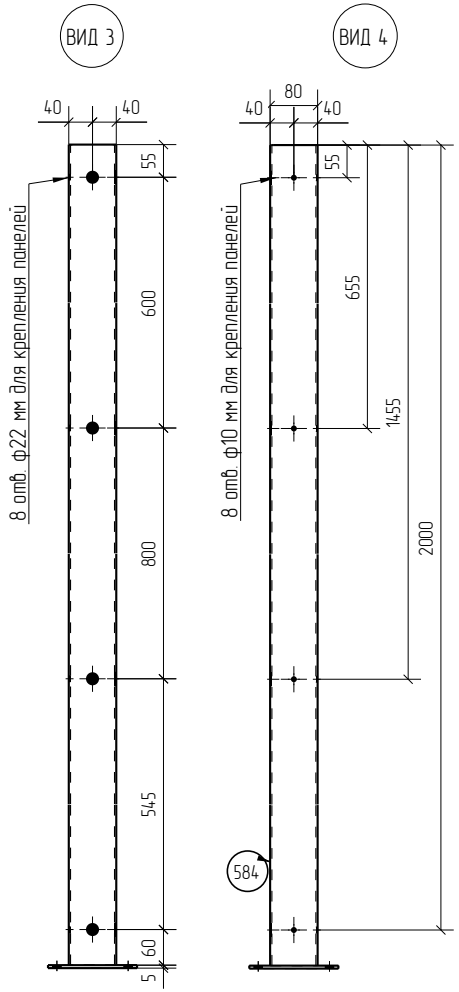

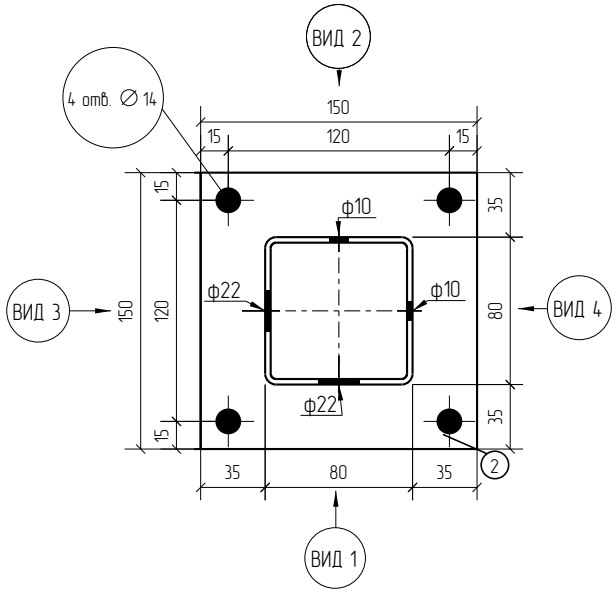

1D

Zn

RAL

Площадь окраски отправочных элементов

Марка элемента	Кол-во, шт.	Площадь, м² Марки	Площадь, м² Всех
СТ.У(П).80х80х3.2065.Ф	1	1.42	1.42
		Итого:	1.42

Столб угловой (промежуточный)
из ОЦ (ГЦ) профильной трубы 80х80х3
длиной 2065 мм, с фланцем
для 1Д и 2Д панелей высотой 2030 мм.
Покрытие: RAL (без покрытия)

Изм.	Кол.уч.	Лист	№док.	Подп.	Дата	СТ.У(П).80х80х3.2065.Ф	Стадия	Лист	Листов
							Р		
Разработал		Воронков			29.01.21	Столбы Промежуточные (Угловые)	afence		

Согласовано

Взам. инв. №

Подп. и дата

Инв. № подл.

Формат: А3

Спецификация деталей

Марка элемента	Дет. N	Кол. шт.	Профиль	Длина, мм	Масса, кг шт.	Масса, кг общ.	Масса, кг марки	Марка стали	Примечание
СТ.У(П).80х80х3.2265.Ф	576	1	□80Х3.0 оцинкованный	2260	15.98	15.98		С245	отв.,
	2	2	—5Х150 оцинкованный	150	0.88	1.76		С245	отв.,
	554	1	□80Х3.0 оцинкованный	2260	15.98	15.98		С245	отв.,
							33.72		

Ведомость отправочных элементов

Марка элемента	Кол-во, шт.	Масса, кг Марки	Масса, кг Всех
СТ.У(П).80х80х3.2265.Ф	1	33.72	33.72
		Итого:	33.72

СТ.У(П).80х80х3.2265.Ф (2230) ТИП 1

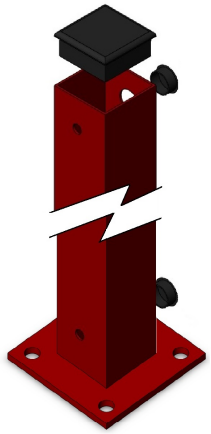

Столб промежуточный

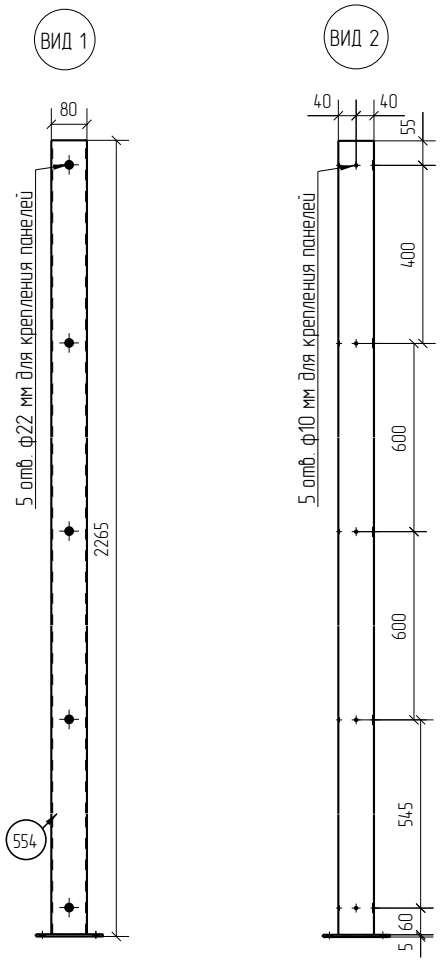

Столб угловой

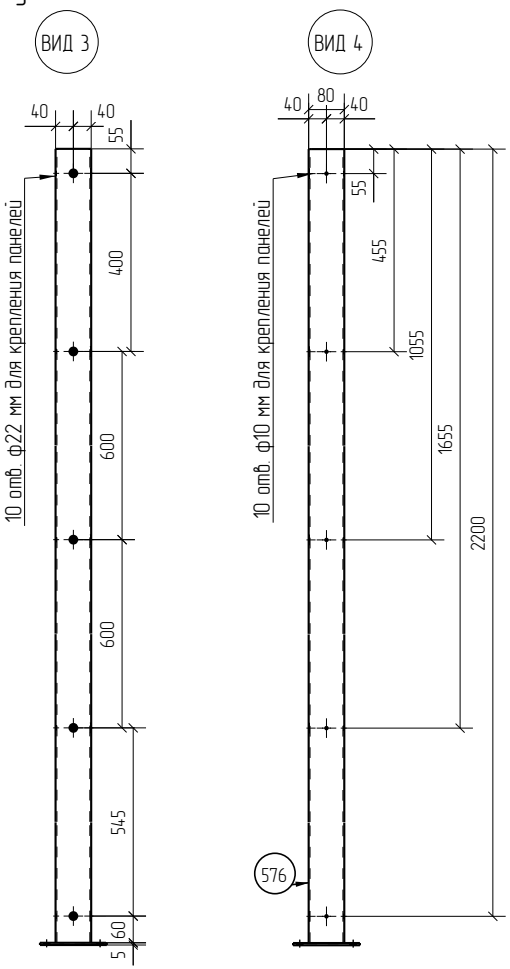

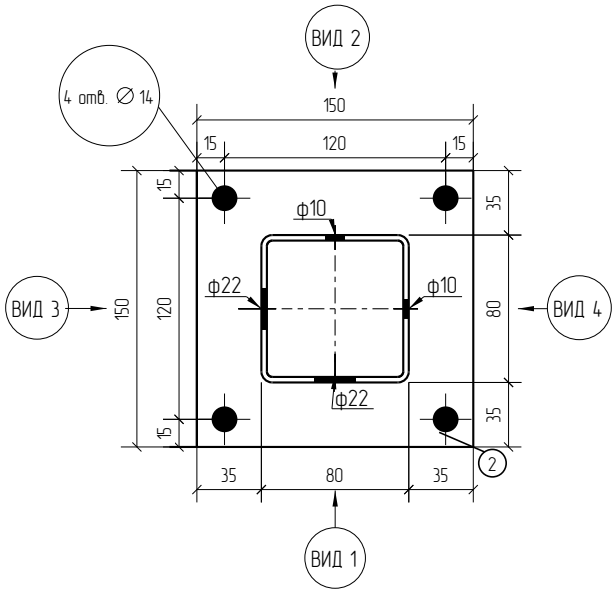

1D

Zn

RAL

Площадь окраски отправочных элементов

Марка элемента	Кол-во, шт.	Площадь, м² Марки	Площадь, м² Всех
СТ.У(П).80х80х3.2265.Ф	1	1.54	1.54
		Итого:	1.54

Столб угловой (промежуточный)
из ОЦ (ГЦ) профильной трубы 80х80х3
длиной 2265 мм, с фланцем
для 1Д и 2Д панелей высотой 2230 мм.
Покрытие: RAL (без покрытия)

Изм.	Кол.уч.	Лист	№док.	Подп.	Дата	СТ.У(П).80х80х3.2265.Ф	Стадия	Лист	Листов
							Р		
Разработал		Воронков			29.01.21	Столбы Промежуточные (Угловые)	afence		

Согласовано

Взам. инв. №

Подп. и дата

Инв. № подл.

Формат: А3

Спецификация деталей

Марка элемента	Дет. N	Кол. шт.	Профиль	Длина, мм	Масса, кг шт.	Масса, кг общ.	Масса, кг марки	Марка стали	Примечание
СТ.У(П).80х80х3.2465.Ф	577	1	□80Х3.0 оцинкованный	2460	17.40	17.40		С245	отв.,
	2	2	–5Х150 оцинкованный	150	0.88	1.76		С245	отв.,
	555	1	□80Х3.0 оцинкованный	2460	17.40	17.40		С245	отв.,
							36.56		

Ведомость отправочных элементов

Марка элемента	Кол-во, шт.	Масса, кг Марки	Масса, кг Всех
СТ.У(П).80х80х3.2465.Ф	1	36.56	36.56
		Итого:	36.56

СТ.У(П).80х80х3.2465.Ф (2430) ТИП 1

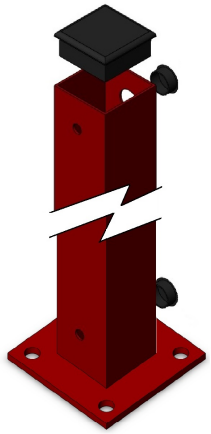

Столб промежуточный

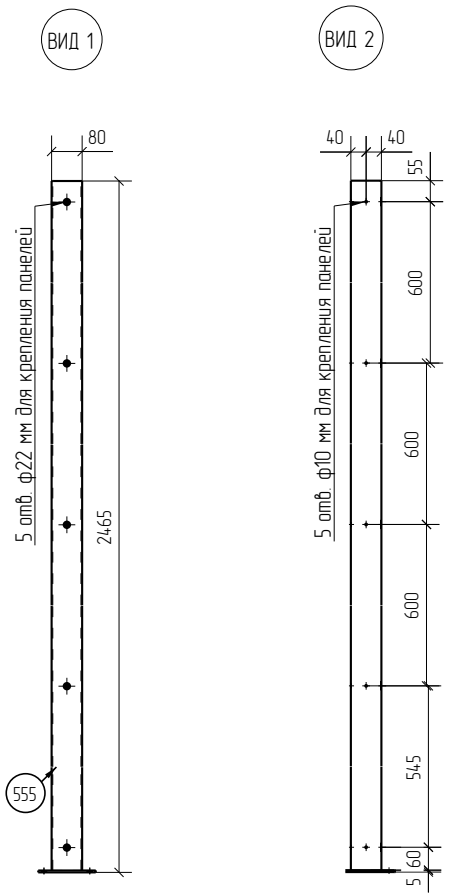

Столб угловой

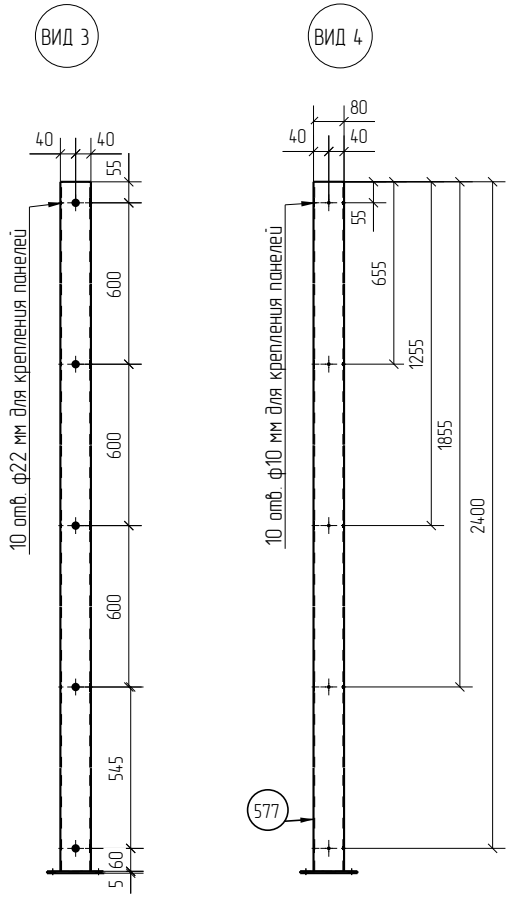

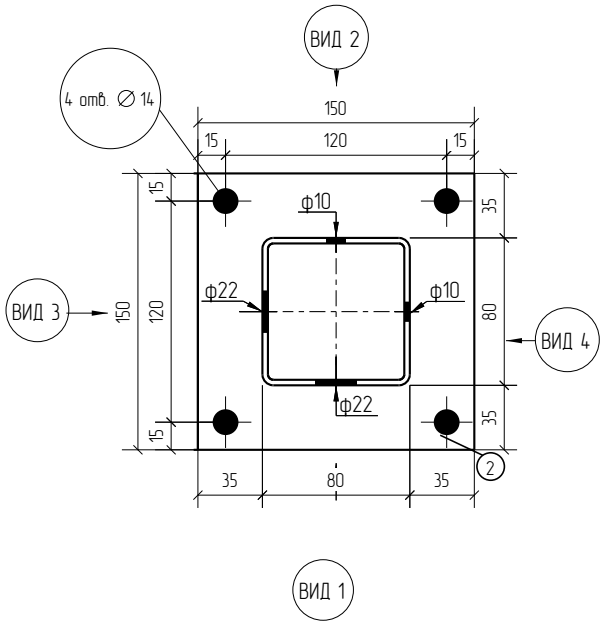

1D

Zn

RAL

Площадь окраски отправочных элементов

Марка элемента	Кол-во, шт.	Площадь, м² Марки	Площадь, м² Всех
СТ.У(П).80х80х3.2465.Ф	1	1.67	1.67
		Итого:	1.67

Столб угловой (промежуточный)
из ОЦ (ГЦ) профильной трубы 80х80х3
длиной 2465 мм, с фланцем
для 1Д и 2Д панелей высотой 2430 мм.
Покрытие: RAL (без покрытия)

Изм.	Кол.уч.	Лист	№док.	Подп.	Дата	СТ.У(П).80х80х3.2465.Ф	Стадия	Лист	Листов
							Р		
Разработал		Воронков			29.01.21	Столбы Промежуточные (Угловые)	afence		

Согласовано

Взам. инв. №

Подп. и дата

Инв. № подл.

Формат: А3

Спецификация деталей

Марка элемента	Дет. N	Кол. шт.	Профиль	Длина, мм	Масса, кг шт.	Масса, кг общ.	Масса, кг марки	Марка стали	Примечание
СТ.У(П).80х80х3.2665.Ф	578	1	□80Х3.0 оцинкованный	2660	18.81	18.81		С245	отв.,
	2	2	—5Х150 оцинкованный	150	0.88	1.76		С245	отв.,
	556	1	□80Х3.0 оцинкованный	2660	18.81	18.81		С245	отв.,
							39.38		

Ведомость отправочных элементов

Марка элемента	Кол-во, шт.	Масса, кг Марки	Масса, кг Всех
СТ.У(П).80х80х3.2665.Ф	1	39.38	39.38
		Итого:	39.38

СТ.У(П).80х80х3.2665.Ф (2630) ТИП 1

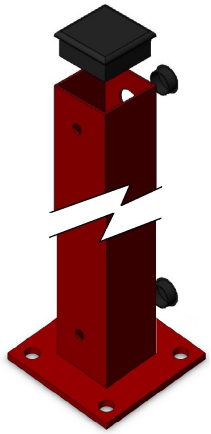

Столб промежуточный

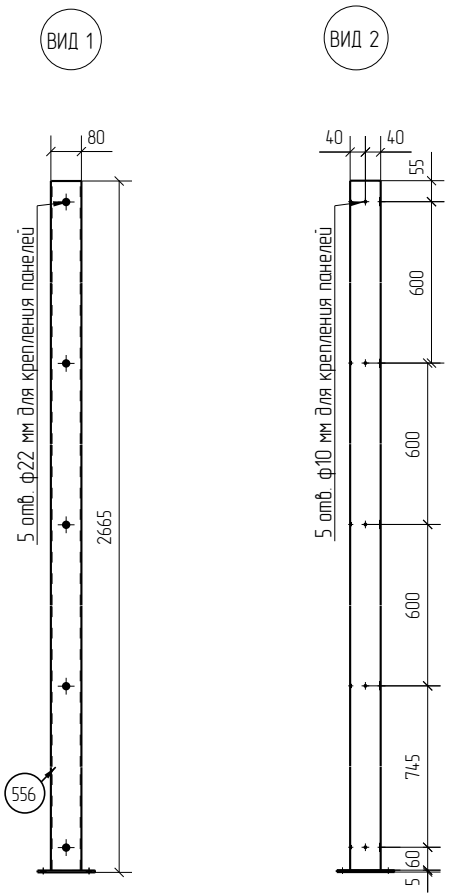

Столб угловой

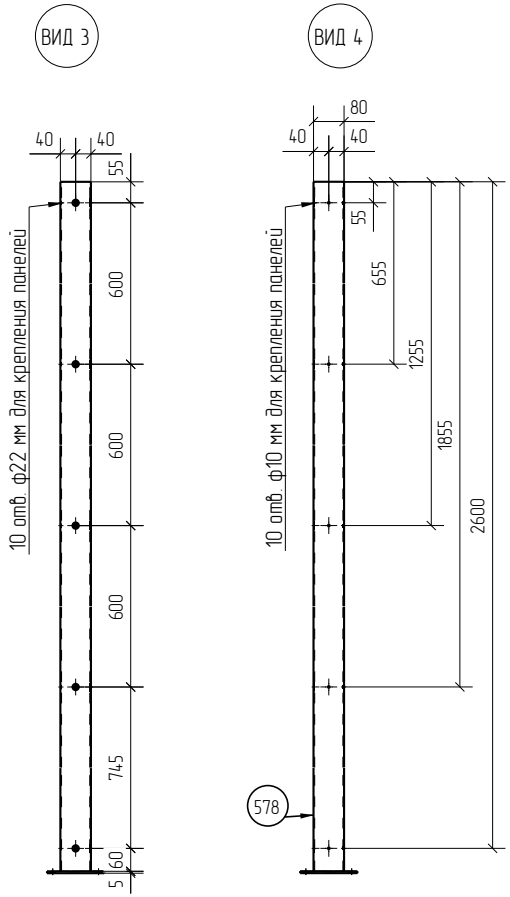

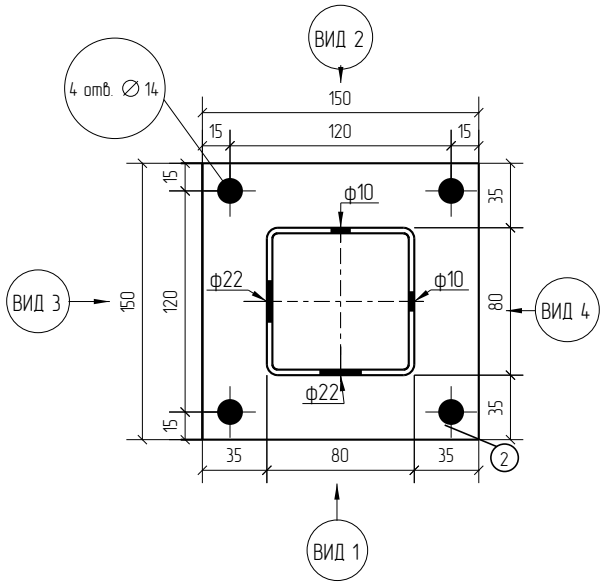

1D

Zn

RAL

Площадь окраски отправочных элементов

Марка элемента	Кол-во, шт.	Площадь, м² Марки	Площадь, м² Всех
СТ.У(П).80х80х3.2665.Ф	1	1.80	1.80
		Итого:	1.80

Столб угловой (промежуточный)
из ОЦ (ГЦ) профильной трубы 80х80х3
длиной 2665 мм, с фланцем
для 1Д и 2Д панелей высотой 2630 мм.
Покрытие: RAL (без покрытия)

Изм.	Кол.уч.	Лист	№док.	Подп.	Дата	СТ.У(П).80х80х3.2665.Ф	Стадия	Лист	Листов
							Р		
Разработал		Воронков			29.01.21	Столбы Промежуточные (Угловые)	afence		

Согласовано

Взам. инв. №

Подп. и дата

Инв. № подл.

Формат: А3

Спецификация деталей

Марка элемента	Дет. N	Кол. шт.	Профиль	Длина, мм	Масса, кг шт.	Масса, кг общ.	Масса, кг марки	Марка стали	Примечание
СТ.У(П).80х80х3.2865.Ф	575	1	□80Х3.0 оцинкованный	2860	20.23	20.23		С245	отв.,
	2	2	—5Х150 оцинкованный	150	0.88	1.76		С245	отв.,
	550	1	□80Х3.0 оцинкованный	2860	20.23	20.23		С245	отв.,
							42.22		

Ведомость отправочных элементов

Марка элемента	Кол-во, шт.	Масса, кг Марки	Масса, кг Всех
СТ.У(П).80х80х3.2865.Ф	1	42.22	42.22
		Итого:	42.22

СТ.У(П).80х80х3.2865.Ф (2830) ТИП 1

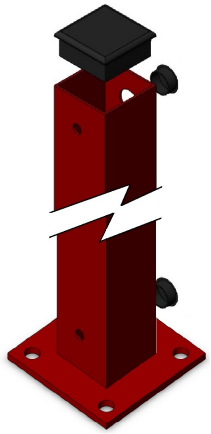

Столб промежуточный

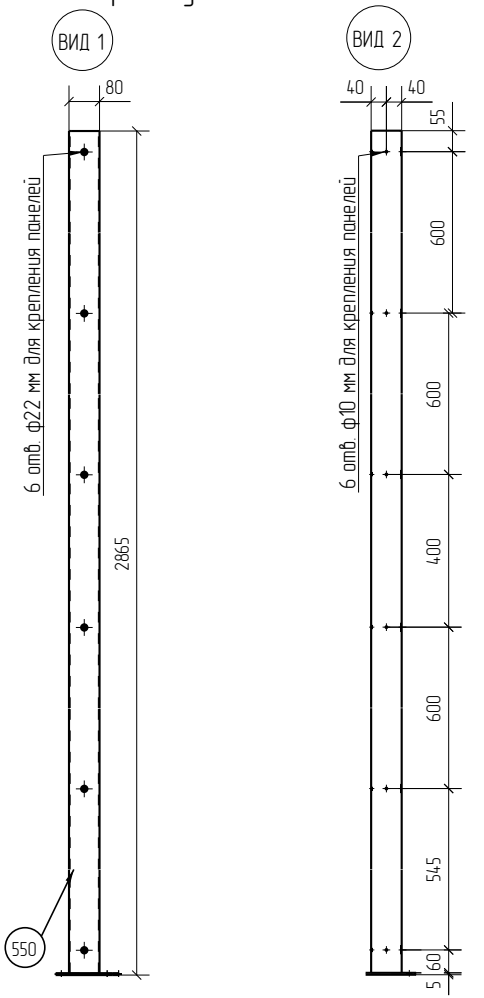

Столб угловой

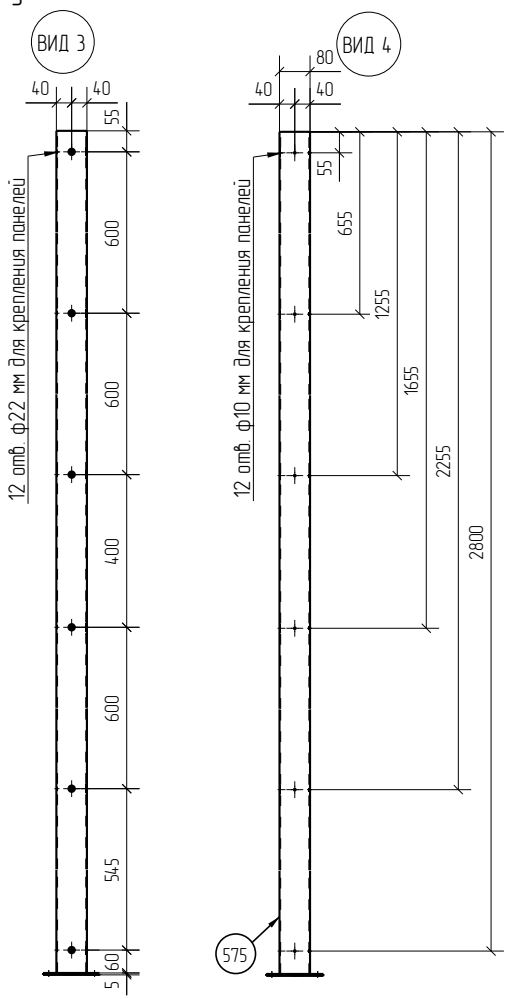

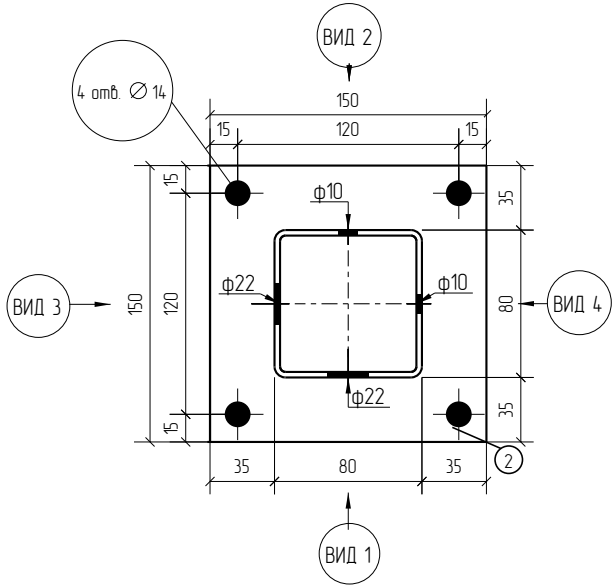

Площадь окраски отправочных элементов

Марка элемента	Кол-во, шт.	Площадь, м² Марки	Площадь, м² Всех
СТ.У(П).80х80х3.2865.Ф	1	1.93	1.93
		Итого:	1.93

Столб угловой (промежуточный)
из ОЦ (ГЦ) профильной трубы 80х80х3
длиной 2865 мм, с фланцем
для 1Д и 2Д панелей высотой 2830 мм.
Покрытие: RAL (без покрытия)

Изм.	Кол.уч.	Лист	№док.	Подп.	Дата	СТ.У(П).80х80х3.2865.Ф	Стадия	Лист	Листов
							Р		
Разработал		Воронков			29.01.21	Столбы Промежуточные (Угловые)	afence		

Согласовано

Взам. инв. №

Подп. и дата

Инв. № подл.

Формат: А3

Спецификация деталей

Марка элемента	Дет. N	Кол. шт.	Профиль	Длина, мм	Масса, кг шт.	Масса, кг общ.	Масса, кг марки	Марка стали	Примечание
СТ.У(П).80х80х3.3065.Ф	574	1	□80Х3.0 оцинкованный	3060	21.64	21.64		С245	отв.,
	2	2	–5Х150 оцинкованный	150	0.88	1.76		С245	отв.,
	551	1	□80Х3.0 оцинкованный	3060	21.64	21.64		С245	отв.,
							45.04		

Ведомость отправочных элементов

Марка элемента	Кол-во, шт.	Масса, кг Марки	Масса, кг Всех
СТ.У(П).80х80х3.3065.Ф	1	45.04	45.04
		Итого:	45.04

СТ.У(П).80х80х3.3065.Ф (3030) ТИП 1

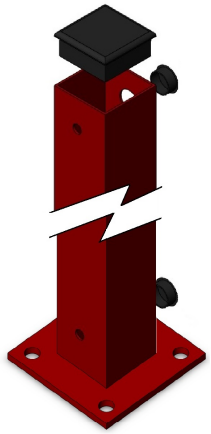

Столб промежуточный

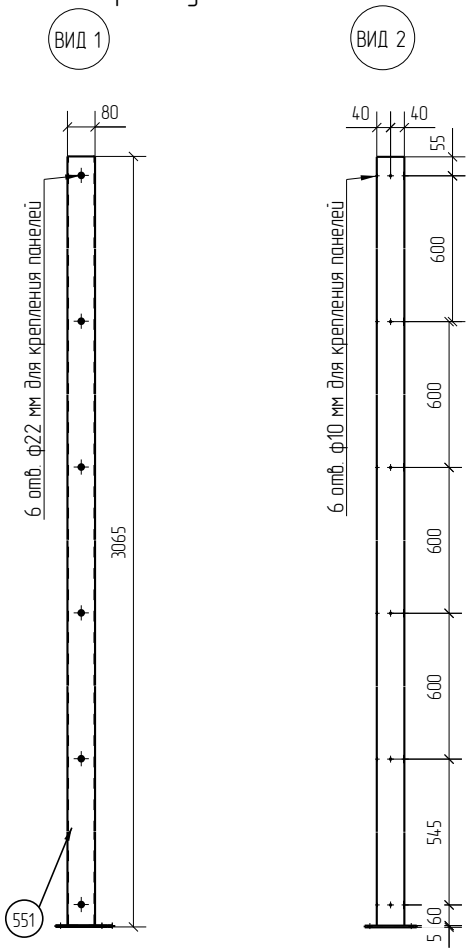

Столб угловой

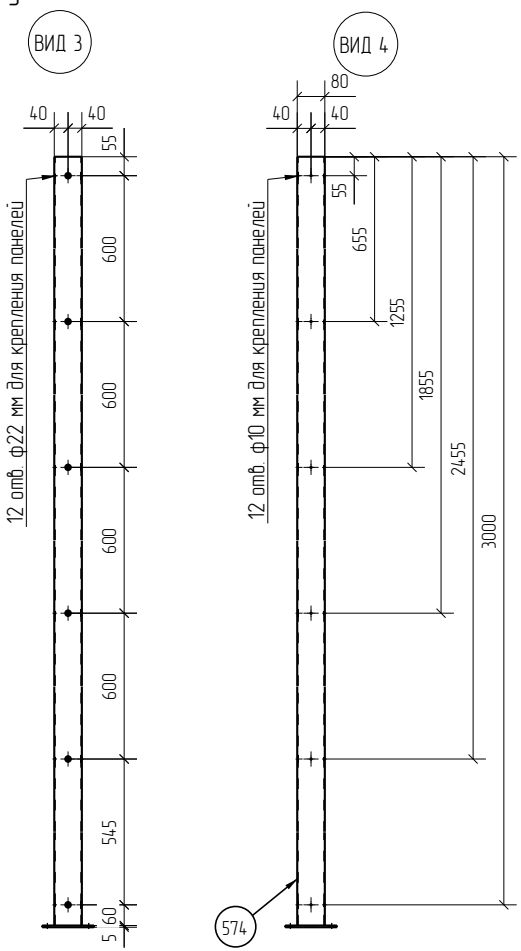

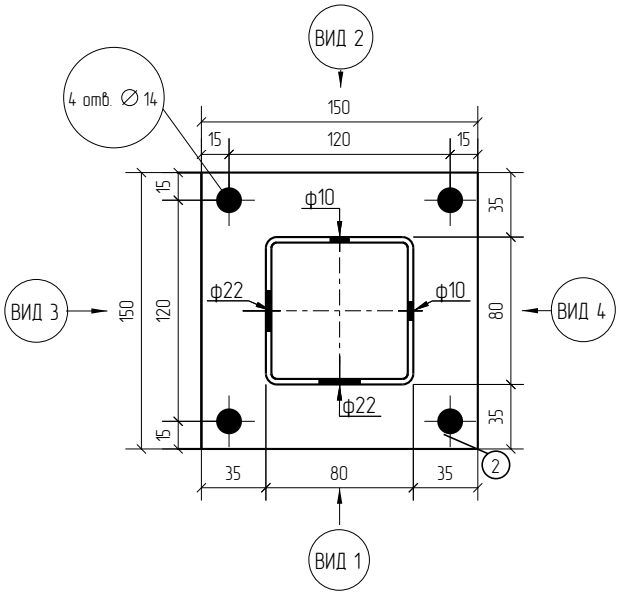

1D

Zn

RAL

Площадь окраски отправочных элементов

Марка элемента	Кол-во, шт.	Площадь, м² Марки	Площадь, м² Всех
СТ.У(П).80х80х3.3065.Ф	1	2.06	2.06
		Итого:	2.06

Столб угловой (промежуточный)
из ОЦ (ГЦ) профильной трубы 80х80х3
длиной 3065 мм, с фланцем
для 1Д и 2Д панелей высотой 3030 мм.
Покрытие: RAL (без покрытия)

Изм.	Кол.уч.	Лист	№док.	Подп.	Дата	СТ.У(П).80х80х3.3065.Ф	Стадия	Лист	Листов
							Р		
Разработал		Воронков			29.01.21	Столбы Промежуточные (Угловые)	afence		

Согласовано

Взам. инв. №

Подп. и дата

Инв. № подл.

Формат: А3