Спецификация деталей

Марка элемента	Дет. N	Кол. шт.	Профиль	Длина, мм	Масса, кг шт.	Масса, кг общ.	Масса, кг марки	Марка стали	Примечание
СТ.У(П).100х100х3.800.Б	979	1	□100Х3.0 оцинкованный	800	7.17	7.17		С245	отв.,
	1005	1	□100Х3.0 оцинкованный	800	7.17	7.17		С245	отв.,
							14.34		

Ведомость отправочных элементов

Марка элемента	Кол-во, шт.	Масса, кг Марки	Масса, кг Всех
СТ.У(П).100х100х3.800.Б	1	14.34	14.34
		Итого:	14.34

СТ.У(П).100х100х3.800.Б (406) ТИП 2

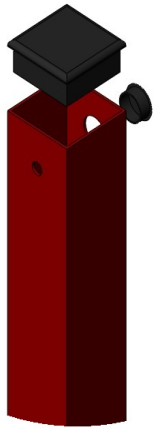

Столб промежуточный

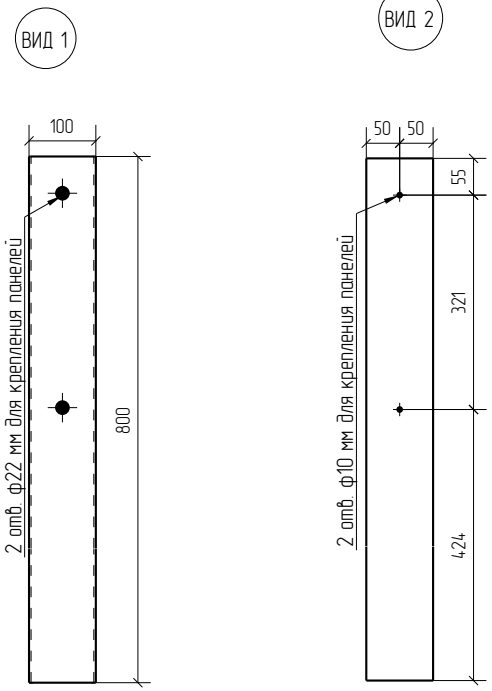

Столб угловой

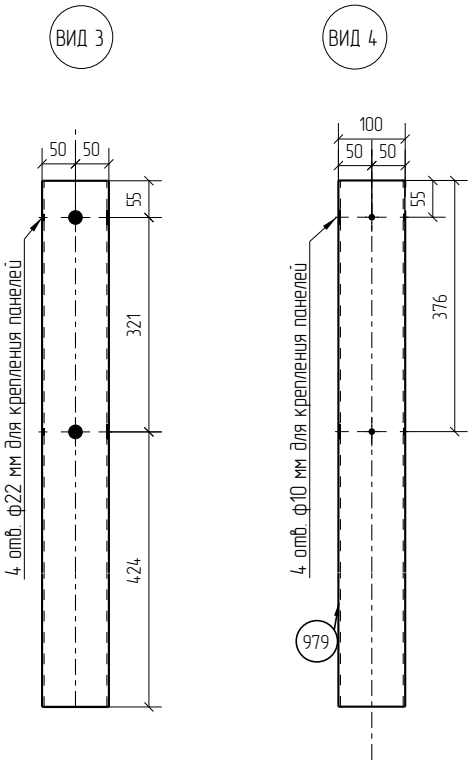

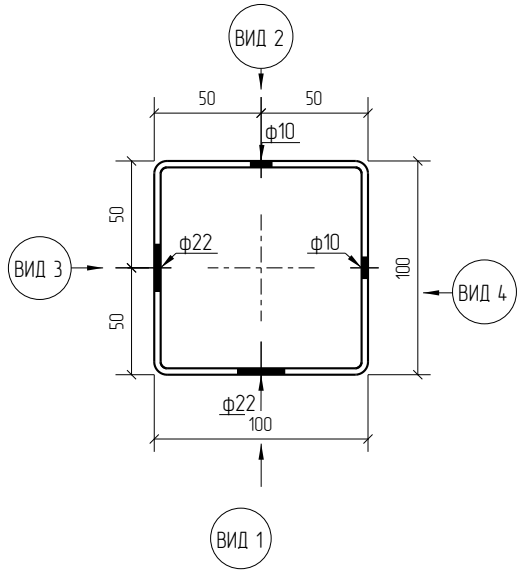

3D

Zn

RAL

Площадь окраски отправочных элементов

Марка элемента	Кол-во, шт.	Площадь, м² Марки	Площадь, м² Всех
СТ.У(П).100х100х3.800.Б	1	0.64	0.64
		Итого:	0.64

Столб угловой (промежуточный)
из ОЦ (ГЦ) профильной трубы 100х100х3
длиной 800 мм, под бетонирование
для 3Д панелей высотой 406 мм.
Покрытие: RAL (без покрытия)

Изм.	Кол.уч.	Лист	№док.	Подп.	Дата	СТ.У(П).100х100х3.800.Б	Стадия	Лист	Листов
							Р		
Разработал		Воронков			15.02.21	Столбы Промежуточные (Угловые)	afence		

Согласовано

Взам. инв. №

Подп. и дата

Инв. № подл.

Формат: А3

Спецификация деталей

Марка элемента	Дет. N	Кол. шт.	Профиль	Длина, мм	Масса, кг шт.	Масса, кг общ.	Масса, кг марки	Марка стали	Примечание
СТ.У(П).100х100х3.1000.Б	981	1	□100Х3.0 оцинкованный	1000	8.96	8.96		С245	отв.,
	1007	1	□100Х3.0 оцинкованный	1000	8.96	8.96		С245	отв.,
							17.92		

Ведомость отправочных элементов

Марка элемента	Кол-во, шт.	Масса, кг Марки	Масса, кг Всех
СТ.У(П).100х100х3.1000.Б	1	17.92	17.92
		Итого:	17.92

СТ.У(П).100х100х3.1000.Б (606) ТИП 2

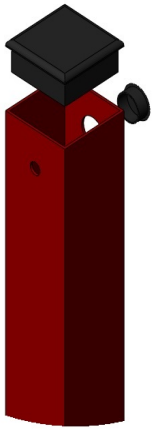

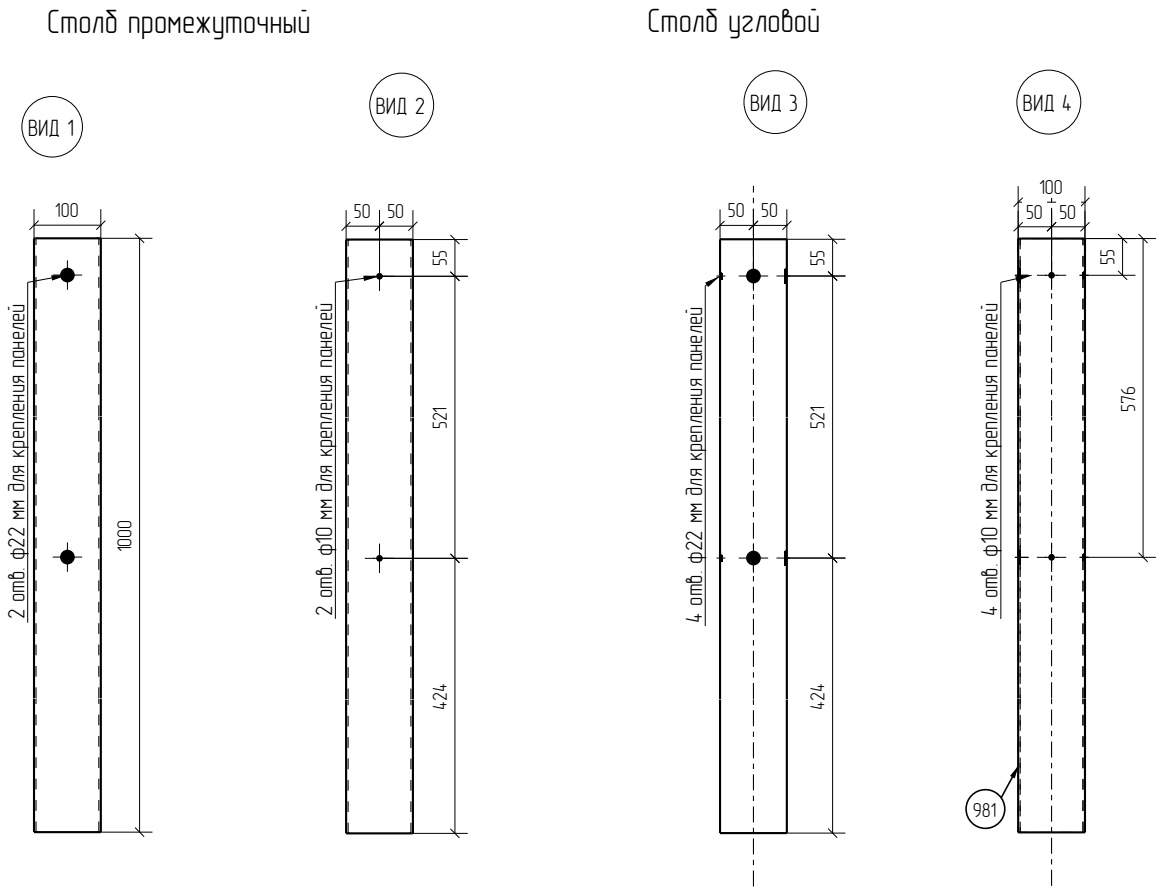

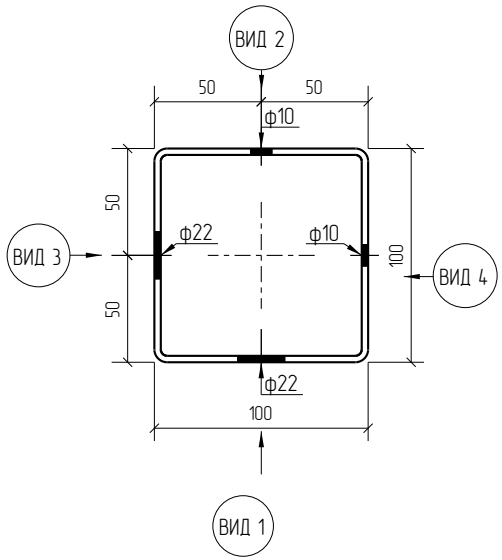

3D

Zn

RAL

Площадь окраски отправочных элементов

Марка элемента	Кол-во, шт.	Площадь, м² Марки	Площадь, м² Всех
СТ.У(П).100х100х3.1000.Б	1	0.80	0.80
		Итого:	0.80

Столб угловой (промежуточный)
из ОЦ (ГЦ) профильной трубы 100х100х3
длиной 1000 мм, под бетонирование
для 3Д панелей высотой 606 мм.
Покрытие: RAL (без покрытия)

Изм.	Кол.уч.	Лист	№док.	Подп.	Дата	СТ.У(П).100х100х3.1000.Б	Стадия	Лист	Листов
							Р		
Разработал		Воронков			15.02.21	Столбы Промежуточные (Угловые)	afence		

Согласовано

Взам. инв. №

Подп. и дата

Инв. № подл.

Формат: А3

Спецификация деталей

Марка элемента	Дет. N	Кол. шт.	Профиль	Длина, мм	Масса, кг шт.	Масса, кг общ.	Масса, кг марки	Марка стали	Примечание
СТ.У(П).100х100х3.1200.Б	980	1	□100Х3.0 оцинкованный	1200	10.75	10.75		С245	отв.,
	1006	1	□100Х3.0 оцинкованный	1200	10.75	10.75		С245	отв.,
							21.50		

Ведомость отправочных элементов

Марка элемента	Кол-во, шт.	Масса, кг Марки	Масса, кг Всех
СТ.У(П).100х100х3.1200.Б	1	21.50	21.50
		Итого:	21.50

СТ.У(П).100х100х3.1200.Б (782) ТИП 2

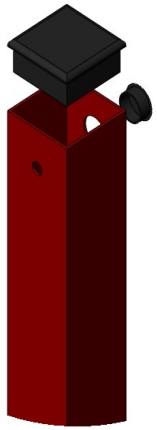

Столб промежуточный

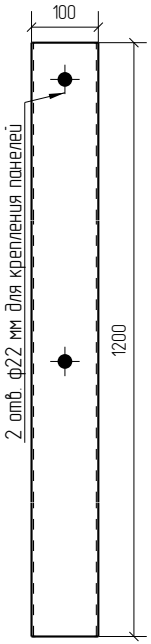

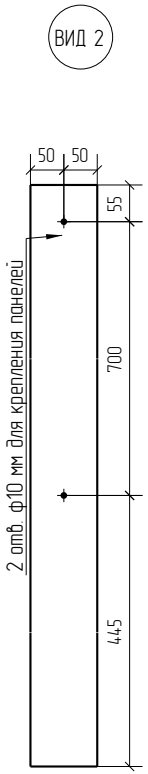

Столб угловой

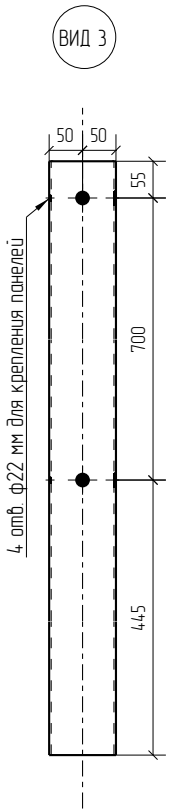

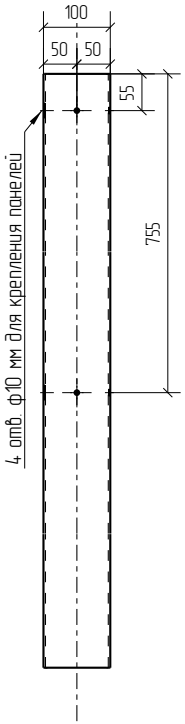

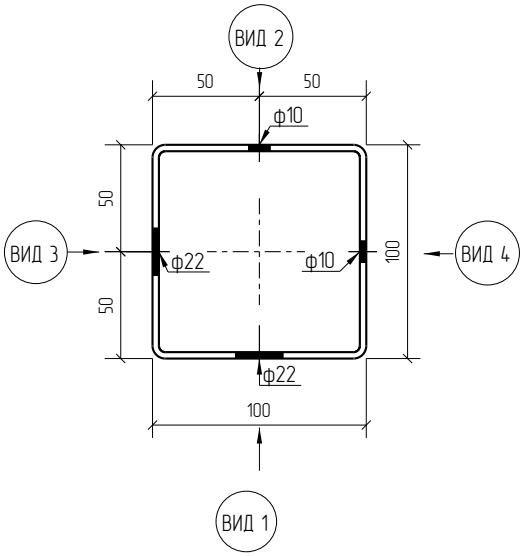

3D

Zn

RAL

Площадь окраски отправочных элементов

Марка элемента	Кол-во, шт.	Площадь, м² Марки	Площадь, м² Всех
СТ.У(П).100х100х3.1200.Б	1	0.96	0.96
		Итого:	0.96

Столб угловой (промежуточный)
из ОЦ (ГЦ) профильной трубы 100х100х3
длиной 1200 мм, под бетонирование
для 3Д панелей высотой 782 мм.
Покрытие: RAL (без покрытия)

Изм.	Кол.уч.	Лист	№док.	Подп.	Дата		Стадия	Лист	Листов
						СТ.У(П).100х100х3.1200.Б	Р		
Разработал		Воронков			15.02.21	Столбы Промежуточные (Угловые)	afence		

Согласовано

Взам. инв. №

Подп. и дата

Инв. № подл.

Формат: А3

Спецификация деталей

Марка элемента	Дет. N	Кол. шт.	Профиль	Длина, мм	Масса, кг шт.	Масса, кг общ.	Масса, кг марки	Марка стали	Примечание
СТ.У(П).100х100х3.1400.Б	238	1	□100Х3.0 оцинкованный	1400	12.54	12.54		С245	отв.,
	970	1	□100Х3.0 оцинкованный	1400	12.54	12.54		С245	отв.,
							25.08		

Ведомость отправочных элементов

Марка элемента	Кол-во, шт.	Масса, кг Марки	Масса, кг Всех
СТ.У(П).100х100х3.1400.Б	1	25.08	25.08
		Итого:	25.08

СТ.У(П).100х100х3.1400.Б (982) ТИП 2

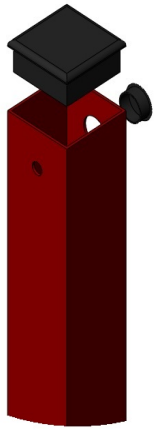

Столб промежуточный

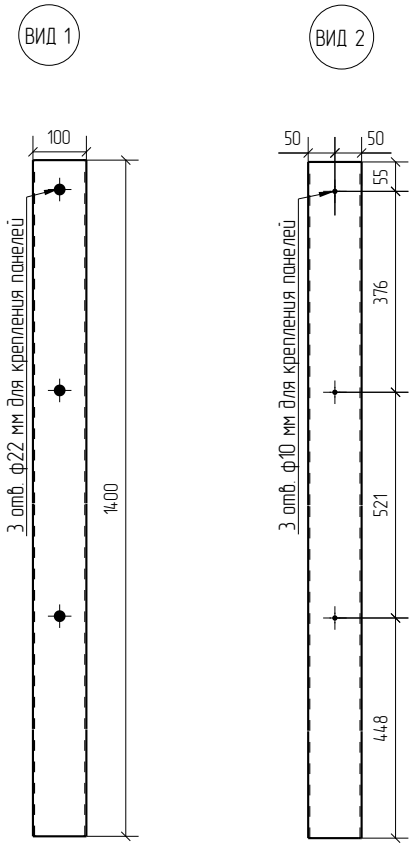

Столб угловой

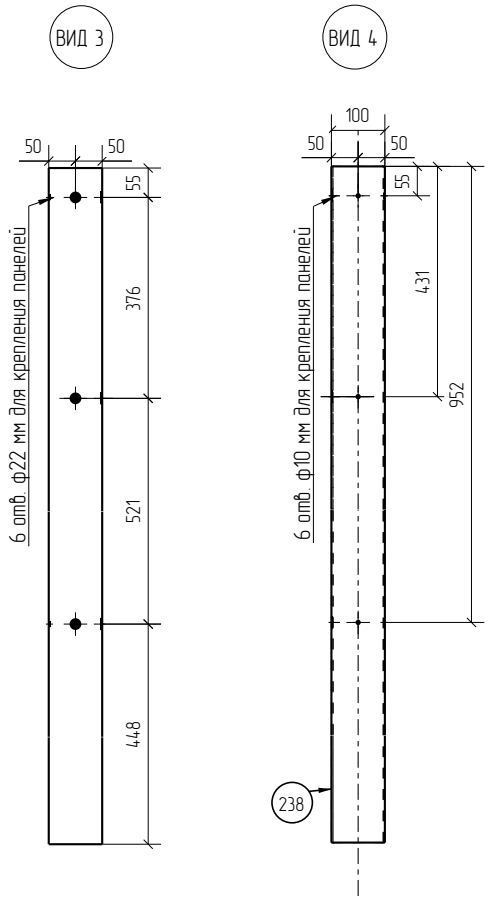

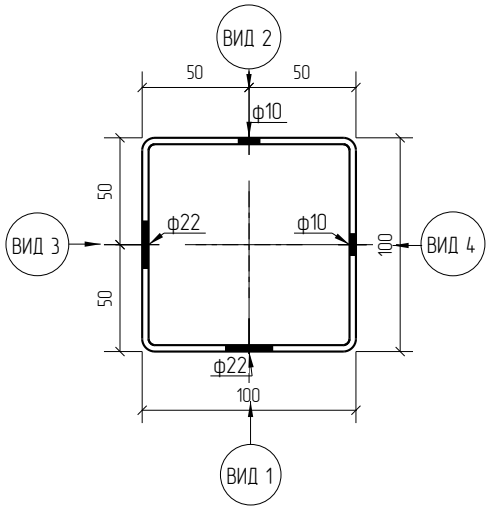

3D

Zn

RAL

Площадь окраски отправочных элементов

Марка элемента	Кол-во, шт.	Площадь, м² Марки	Площадь, м² Всех
СТ.У(П).100х100х3.1400.Б	1	1.12	1.12
		Итого:	1.12

Столб угловой (промежуточный)
из ОЦ (ГЦ) профильной трубы 100х100х3
длиной 1400 мм, под бетонирование
для 3Д панелей высотой 982 мм.
Покрытие: RAL (без покрытия)

Изм.	Кол.уч.	Лист	№док.	Подп.	Дата	СТ.У(П).100х100х3.1400.Б	Стадия	Лист	Листов
							Р		
Разработал		Воронков			15.02.21	Столбы Промежуточные (Угловые)	afence		

Согласовано

Взам. инв. №

Подп. и дата

Инв. № подл.

Формат: А3

Спецификация деталей

Марка элемента	Дет. N	Кол. шт.	Профиль	Длина, мм	Масса, кг шт.	Масса, кг общ.	Масса, кг марки	Марка стали	Примечание
СТ.У(П).100х100х3.1600.Б	996	1	□100Х3.0 оцинкованный	1600	14.33	14.33		С245	отв.,
	974	1	□100Х3.0 оцинкованный	1600	14.33	14.33		С245	отв.,
							28.66		

Ведомость отправочных элементов

Марка элемента	Кол-во, шт.	Масса, кг Марки	Масса, кг Всех
СТ.У(П).100х100х3.1600.Б	1	28.66	28.66
		Итого:	28.66

СТ.У(П).100х100х3.1600.Б (1182) ТИП 2

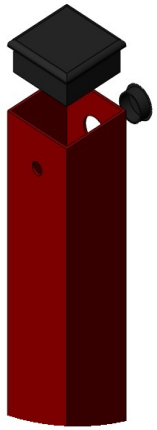

Столб промежуточный

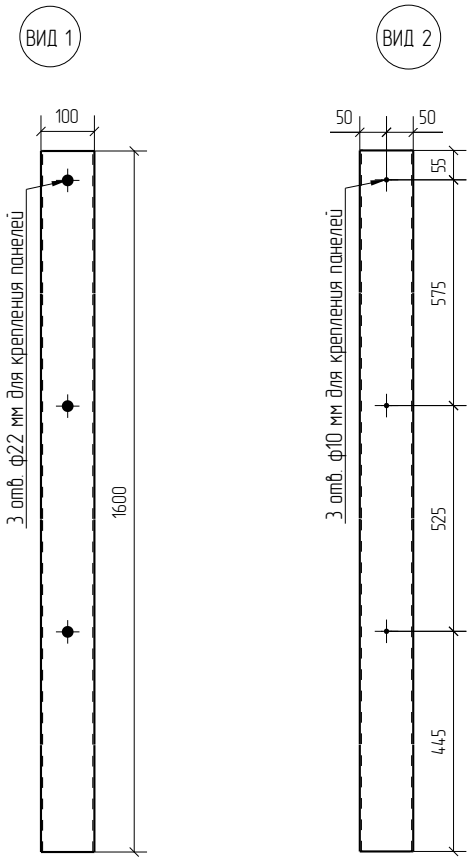

Столб угловой

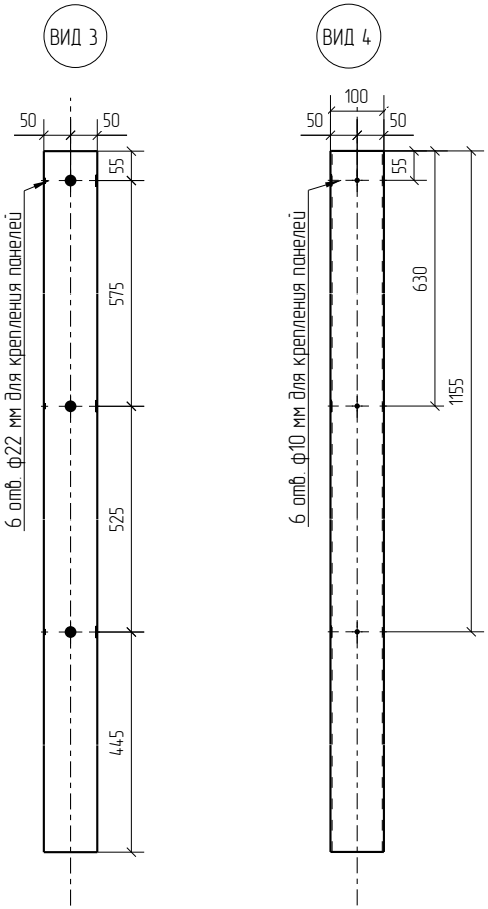

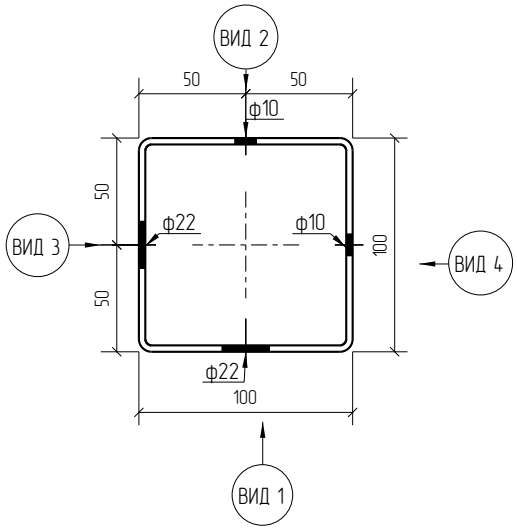

3D

Zn

RAL

Площадь окраски отправочных элементов

Марка элемента	Кол-во, шт.	Площадь, м² Марки	Площадь, м² Всех
СТ.У(П).100х100х3.1600.Б	1	1.28	1.28
		Итого:	1.28

Столб угловой (промежуточный)
из ОЦ (ГЦ) профильной трубы 100х100х3
длиной 1600 мм, под бетонирование
для 3Д панелей высотой 1182 мм.
Покрытие: RAL (без покрытия)

Изм.	Кол.уч.	Лист	№док.	Подп.	Дата	СТ.У(П).100х100х3.1600.Б	Стадия	Лист	Листов
							Р		
Разработал		Воронков			15.02.21	Столбы Промежуточные (Угловые)	afence		

Согласовано

Взам. инв. №

Подп. и дата

Инв. № подл.

Формат: А3

Спецификация деталей

Марка элемента	Дет. N	Кол. шт.	Профиль	Длина, мм	Масса, кг шт.	Масса, кг общ.	Масса, кг марки	Марка стали	Примечание
СТ.У(П).100х100х3.2000.Б	997	1	□100Х3.0 оцинкованный	2000	17.91	17.91		С245	отв.,
	975	1	□100Х3.0 оцинкованный	2000	17.91	17.91		С245	отв.,
							35.82		

Ведомость отправочных элементов

Марка элемента	Кол-во, шт.	Масса, кг Марки	Масса, кг Всех
СТ.У(П).100х100х3.2000.Б	1	35.82	35.82
		Итого:	35.82

СТ.У(П).100х100х3.2000.Б (1358) ТИП 2

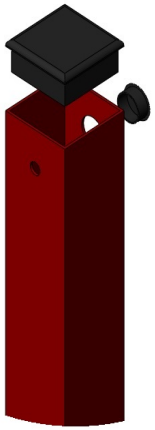

Столб промежуточный

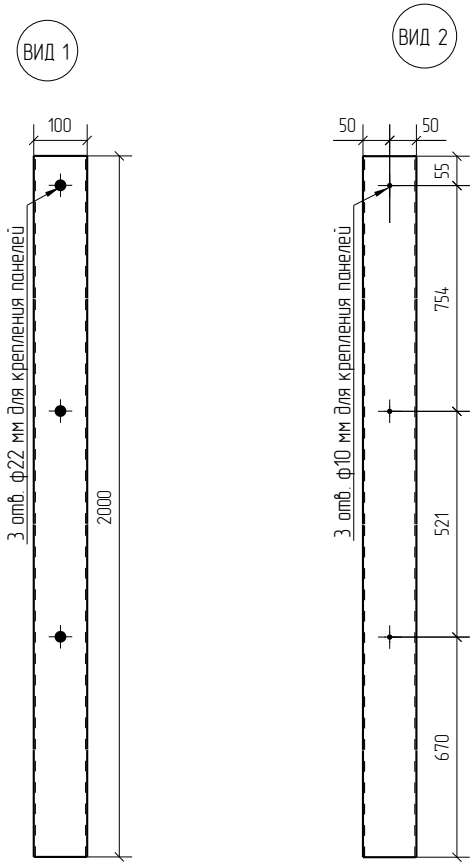

Столб угловой

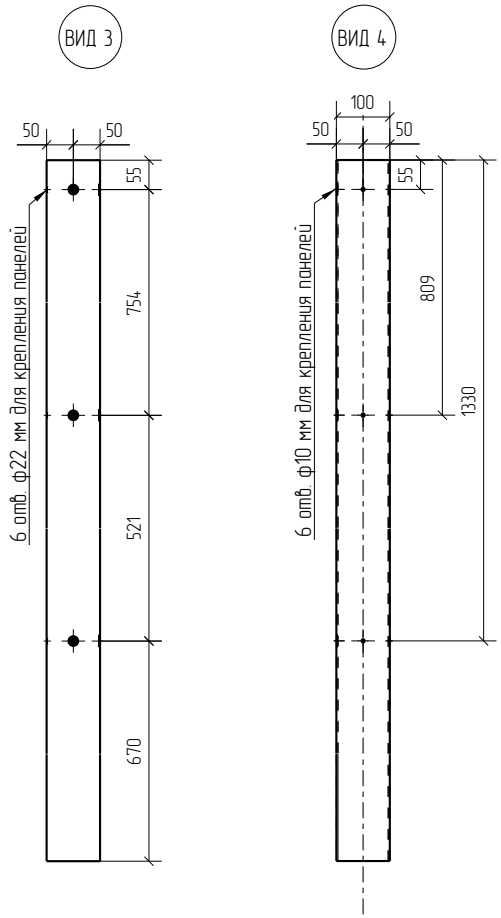

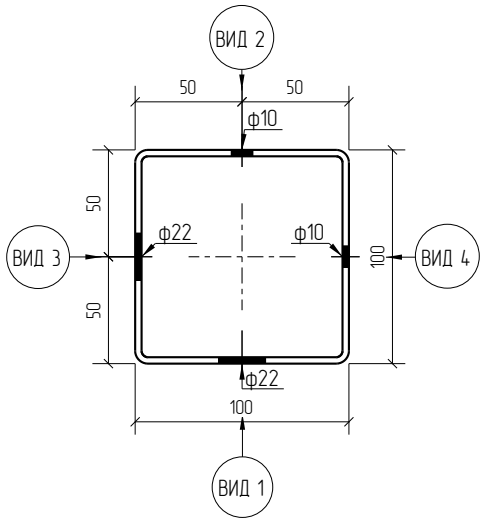

3D

Zn

RAL

Площадь окраски отправочных элементов

Марка элемента	Кол-во, шт.	Площадь, м² Марки	Площадь, м² Всех
СТ.У(П).100х100х3.2000.Б	1	1.60	1.60
		Итого:	1.60

Столб угловой (промежуточный)
из ОЦ (ГЦ) профильной трубы 100х100х3
длиной 2000 мм, под бетонирование
для 3Д панелей высотой 1358 мм.
Покрытие: RAL (без покрытия)

Изм.	Кол.уч.	Лист	№док.	Подп.	Дата	СТ.У(П).100х100х3.2000.Б	Стадия	Лист	Листов
							Р		
Разработал		Воронков			15.02.21	Столбы Промежуточные (Угловые)	afence		

Согласовано

Взам. инв. №

Подп. и дата

Инв. № подл.

Формат: А3

Спецификация деталей

Марка элемента	Дет. N	Кол. шт.	Профиль	Длина, мм	Масса, кг шт.	Масса, кг общ.	Масса, кг марки	Марка стали	Примечание
СТ.У(П).100х100х3.2200.Б	242	1	□100Х3.0 оцинкованный	2200	19.71	19.71		С245	отв.,
	985	1	□100Х3.0 оцинкованный	2200	19.71	19.71		С245	отв.,
							39.42		

Ведомость отправочных элементов

Марка элемента	Кол-во, шт.	Масса, кг Марки	Масса, кг Всех
СТ.У(П).100х100х3.2200.Б	1	39.42	39.42
		Итого:	39.42

СТ.У(П).100х100х3.2200.Б (1558) ТИП 2

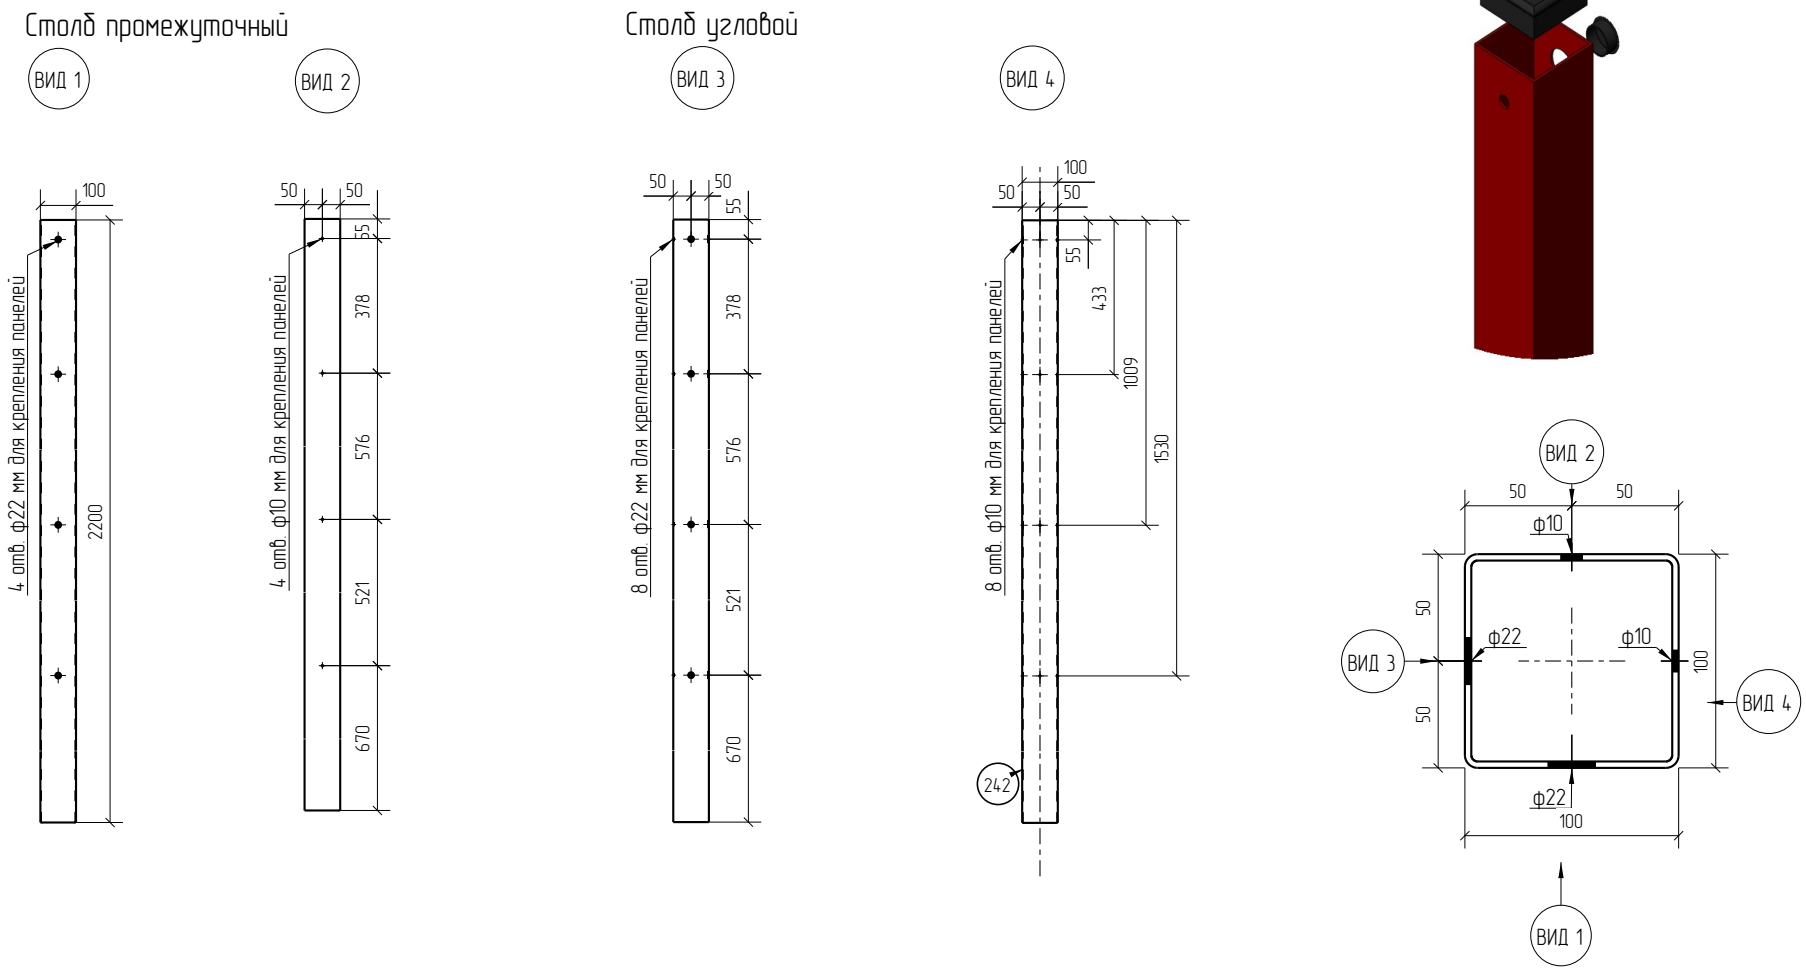

Площадь окраски отправочных элементов

Марка элемента	Кол-во, шт.	Площадь, м² Марки	Площадь, м² Всех
СТ.У(П).100х100х3.2200.Б	1	1.76	1.76
		Итого:	1.76

Столб угловой (промежуточный) из ОЦ (ГЦ) профильной трубы 100х100х3 длиной 2200 мм, под бетонирование для 3Д панелей высотой 1558 мм. Покрытие: RAL (без покрытия)

Изм.	Кол.уч.	Лист	№док.	Подп.	Дата	СТ.У(П).100х100х3.2200.Б	Стадия	Лист	Листов
							Р		
Разработал		Воронков			15.02.21	Столбы Промежуточные (Угловые)	afence		

Согласовано

Взам. инв. №

Подп. и дата

Инв. № подл.

Формат: А3

Спецификация деталей

Марка элемента	Дет. N	Кол. шт.	Профиль	Длина, мм	Масса, кг шт.	Масса, кг общ.	Масса, кг марки	Марка стали	Примечание
СТ.У(П).100х100х3.2400.Б	243	1	☐100Х3.0 оцинкованный	2400	21.50	21.50		С245	отв.,
	986	1	☐100Х3.0 оцинкованный	2400	21.50	21.50		С245	отв.,
							43.00		

Ведомость отправочных элементов

Марка элемента	Кол-во, шт.	Масса, кг Марки	Масса, кг Всех
СТ.У(П).100х100х3.2400.Б	1	43.00	43.00
		Итого:	43.00

СТ.У(П).100х100х3.2400.Б (1758) ТИП 2

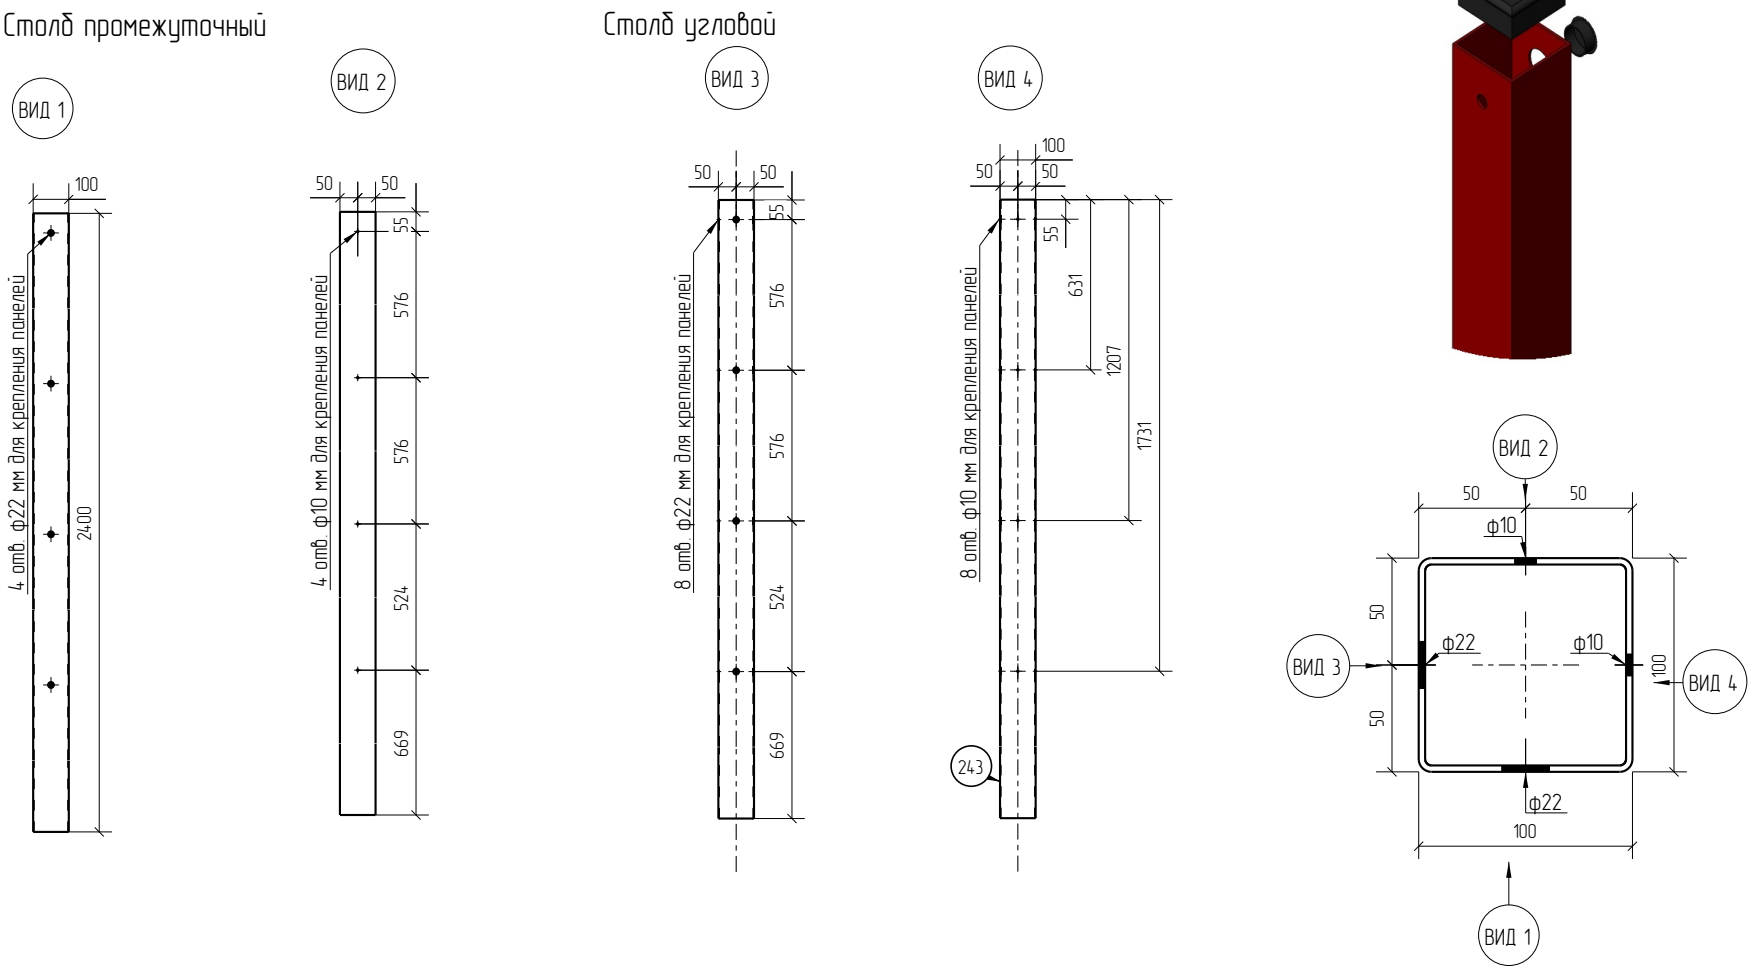

Площадь окраски отправочных элементов

Марка элемента	Кол-во, шт.	Площадь, м² Марки	Площадь, м² Всех
СТ.У(П).100х100х3.2400.Б	1	1.92	1.92
		Итого:	1.92

Столб угловой (промежуточный) из ОЦ (ГЦ) профильной трубы 100х100х3 длиной 2400 мм, под бетонирование для 3Д панелей высотой 1758 мм. Покрытие: RAL (без покрытия)

Изм.	Кол.уч.	Лист	№док.	Подп.	Дата	СТ.У(П).100х100х3.2400.Б	Стадия	Лист	Листов
							Р		
Разработал		Воронков			15.02.21	Столбы Промежуточные (Угловые)	afence		

Согласовано

Взам. инв. №

Подп. и дата

Инв. № подл.

Формат: А3

Спецификация деталей

Марка элемента	Дет. N	Кол. шт.	Профиль	Длина, мм	Масса, кг шт.	Масса, кг общ.	Масса, кг марки	Марка стали	Примечание
СТ.У(П).100х100х3.2600.Б	244	1	□100Х3.0 оцинкованный	2600	23.29	23.29		С245	отв.,
	987	1	□100Х3.0 оцинкованный	2600	23.29	23.29		С245	отв.,
							46.58		

Ведомость отправочных элементов

Марка элемента	Кол-во, шт.	Масса, кг Марки	Масса, кг Всех
СТ.У(П).100х100х3.2600.Б	1	46.58	46.58
		Итого:	46.58

СТ.У(П).100х100х3.2600.Б (1934) ТИП 2

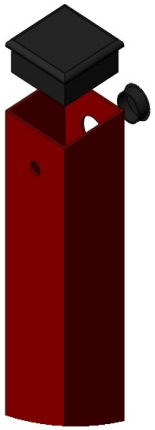

Столб промежуточный

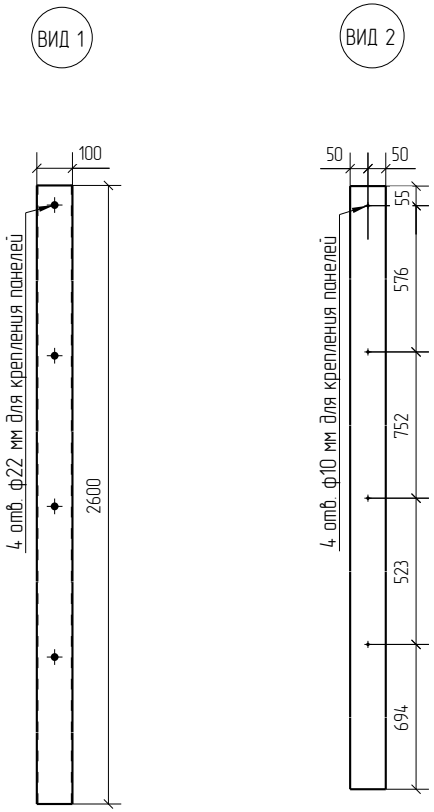

Столб угловой

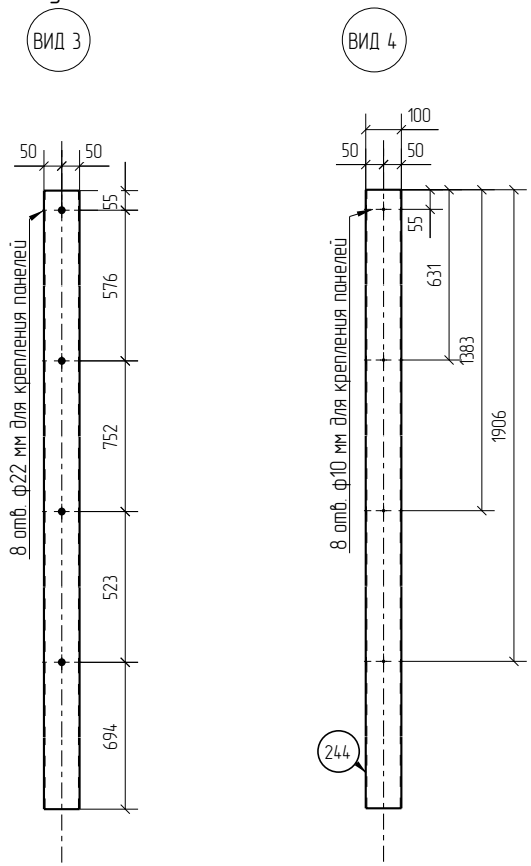

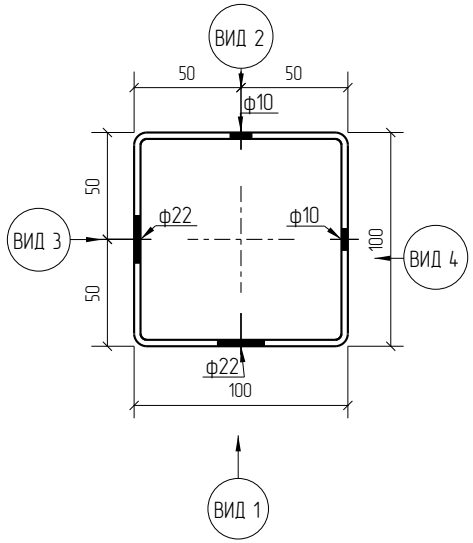

3D

Zn

RAL

Площадь окраски отправочных элементов

Марка элемента	Кол-во, шт.	Площадь, м² Марки	Площадь, м² Всех
СТ.У(П).100х100х3.2600.Б	1	2.08	2.08
		Итого:	2.08

Столб угловой (промежуточный) из ОЦ (ГЦ) профильной трубы 100х100х3 длиной 2600 мм, под бетонирование для 3Д панелей высотой 1934 мм. Покрытие: RAL (без покрытия)

Изм.	Кол.уч.	Лист	№док.	Подп.	Дата	СТ.У(П).100х100х3.2600.Б	Стадия	Лист	Листов
							Р		
Разработал		Воронков			15.02.21	Столбы Промежуточные (Угловые)	afence		

Согласовано

Взам. инв. №

Подп. и дата

Инв. № подл.

Формат: А3

Спецификация деталей

Марка элемента	Дет. N	Кол. шт.	Профиль	Длина, мм	Масса, кг шт.	Масса, кг общ.	Масса, кг марки	Марка стали	Примечание
СТ.У(П).100х100х3.2800.Б	248	1	□100Х3.0 оцинкованный	2800	25.08	25.08		С245	отв.,
	991	1	□100Х3.0 оцинкованный	2800	25.08	25.08		С245	отв.,
							50.16		

Ведомость отправочных элементов

Марка элемента	Кол-во, шт.	Масса, кг Марки	Масса, кг Всех
СТ.У(П).100х100х3.2800.Б	1	50.16	50.16
		Итого:	50.16

СТ.У(П).100х100х3.2800.Б (2134) ТИП 2

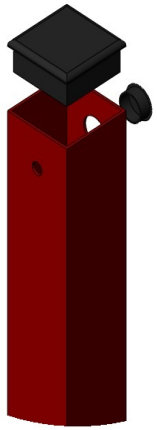

Столб промежуточный

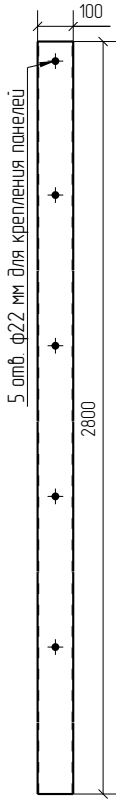

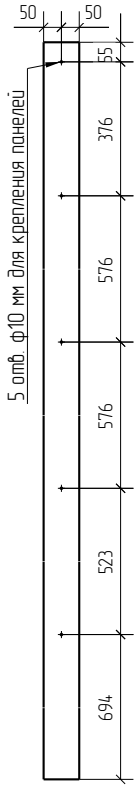

Столб угловой

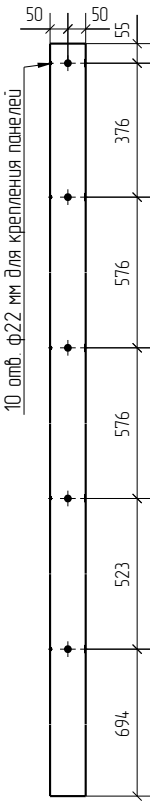

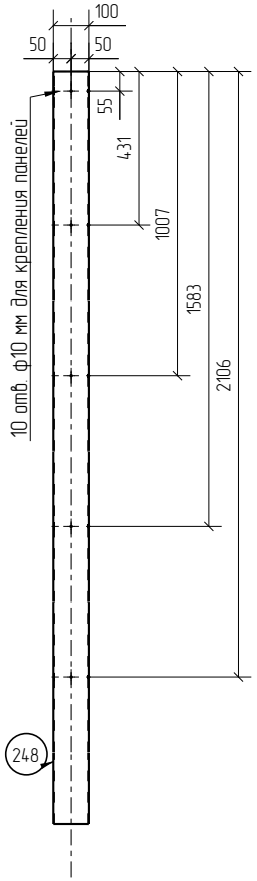

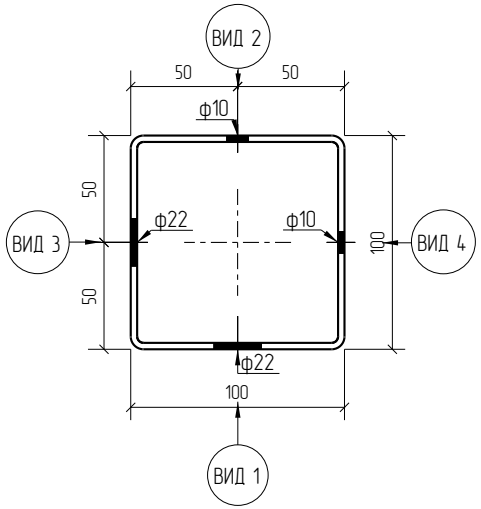

3D

Zn

RAL

Площадь окраски отправочных элементов

Марка элемента	Кол-во, шт.	Площадь, м² Марки	Площадь, м² Всех
СТ.У(П).100х100х3.2800.Б	1	2.24	2.24
		Итого:	2.24

Столб угловой (промежуточный)
из ОЦ (ГЦ) профильной трубы 100х100х3
длиной 2800 мм, под бетонирование
для 3Д панелей высотой 2134 мм.
Покрытие: RAL (без покрытия)

Изм.	Кол.уч.	Лист	№док.	Подп.	Дата	СТ.У(П).100х100х3.2800.Б	Стадия	Лист	Листов
							Р		
Разработал		Воронков			15.02.21	Столбы Промежуточные (Угловые)	afence		

Согласовано

Взам. инв. №

Подп. и дата

Инв. № подл.

Формат: А3

Спецификация деталей

Марка элемента	Дет. N	Кол. шт.	Профиль	Длина, мм	Масса, кг шт.	Масса, кг общ.	Масса, кг марки	Марка стали	Примечание
СТ.У(П).100х100х3.3200.Б	249	1	□100Х3.0 оцинкованный	3200	28.66	28.66		С245	отв.,
	992	1	□100Х3.0 оцинкованный	3200	28.66	28.66		С245	отв.,
							57.32		

Ведомость отправочных элементов

Марка элемента	Кол-во, шт.	Масса, кг Марки	Масса, кг Всех
СТ.У(П).100х100х3.3200.Б	1	57.32	57.32
		Итого:	57.32

СТ.У(П).100х100х3.3200.Б (2334) ТИП 2

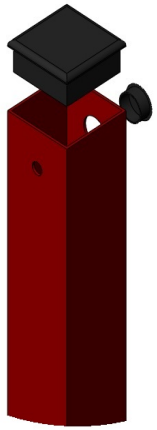

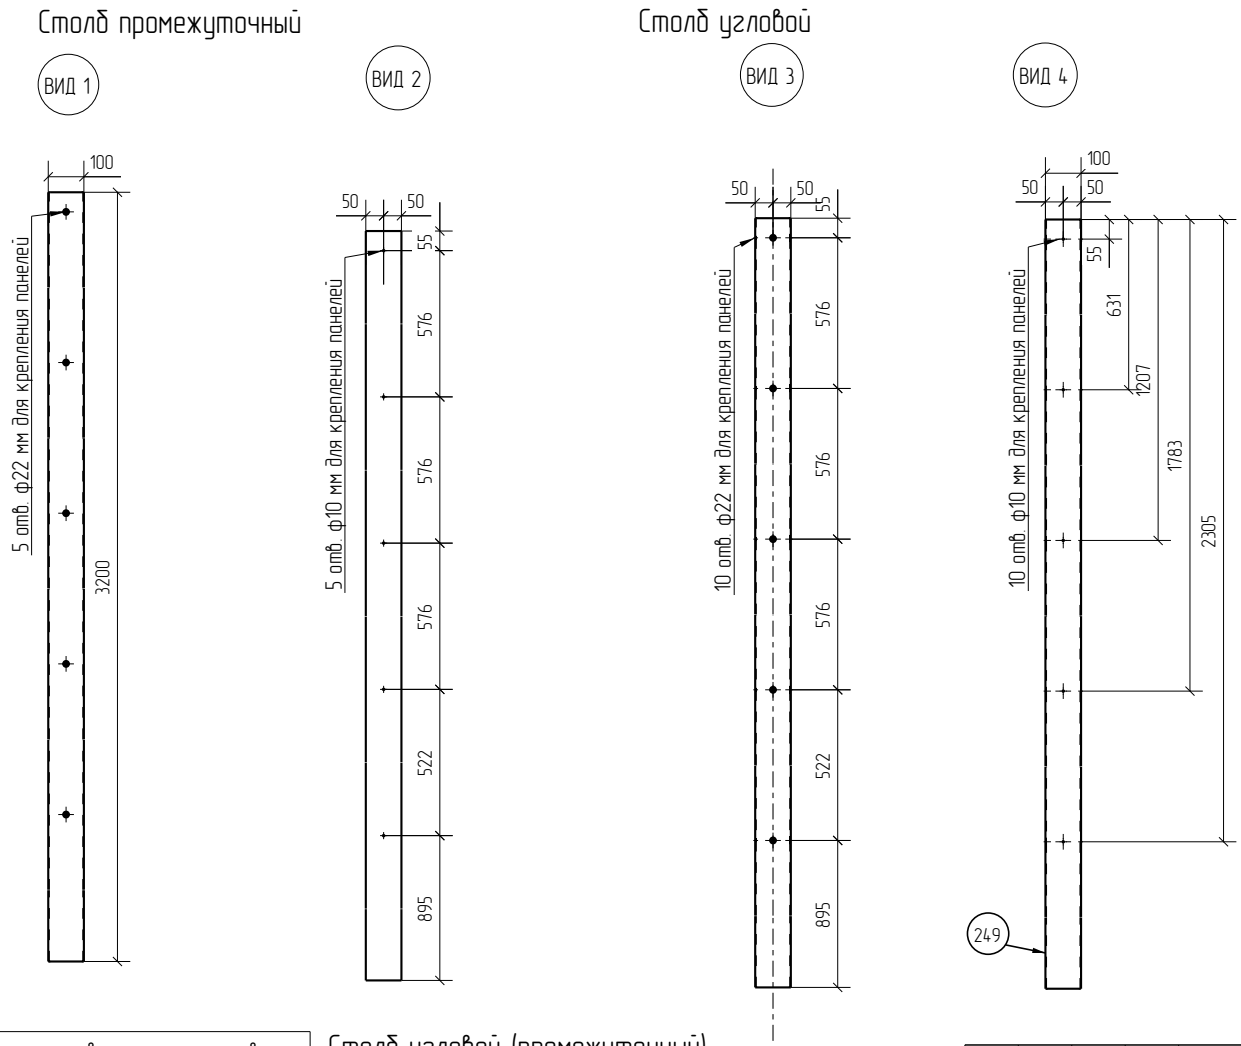

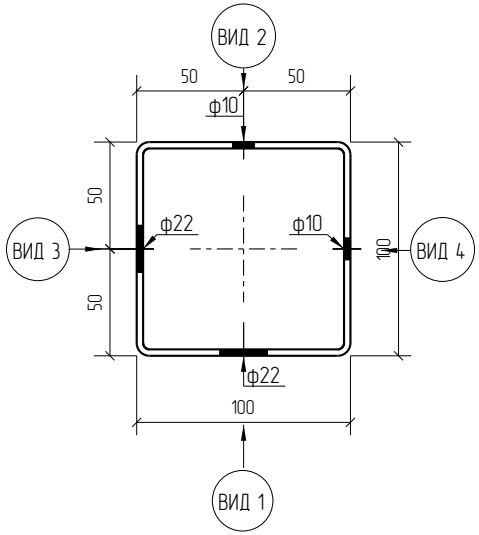

3D

Zn

RAL

Площадь окраски отправочных элементов

Марка элемента	Кол-во, шт.	Площадь, м² Марки	Площадь, м² Всех
СТ.У(П).100х100х3.3200.Б	1	2.56	2.56
		Итого:	2.56

Столб угловой (промежуточный) из ОЦ (ГЦ) профильной трубы 100х100х3 длиной 3200 мм, под бетонирование для 3Д панелей высотой 2334 мм. Покрытие: RAL (без покрытия)

Изм.	Кол.уч.	Лист	№док.	Подп.	Дата	СТ.У(П).100х100х3.3200.Б	Стадия	Лист	Листов
							Р		
Разработал		Воронков			15.02.21	Столбы Промежуточные (Угловые)	afence		

Согласовано

Взам. инв. №

Подп. и дата

Инв. № подл.

Формат: А3

Спецификация деталей

Марка элемента	Дет. N	Кол. шт.	Профиль	Длина, мм	Масса, кг шт.	Масса, кг общ.	Масса, кг марки	Марка стали	Примечание
СТ.У(П).100х100х3.3400.Б	250	1	□100Х3.0 оцинкованный	3400	30.45	30.45		С245	отв.,
	993	1	□100Х3.0 оцинкованный	3400	30.45	30.45		С245	отв.,
							60.90		

Ведомость отправочных элементов

Марка элемента	Кол-во, шт.	Масса, кг Марки	Масса, кг Всех
СТ.У(П).100х100х3.3400.Б	1	60.90	60.90
		Итого:	60.90

СТ.У(П).100х100х3.3400.Б (2534) ТИП 2

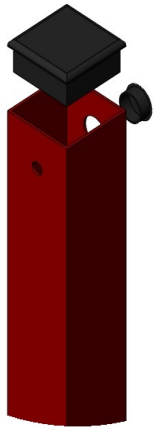

Столб промежуточный

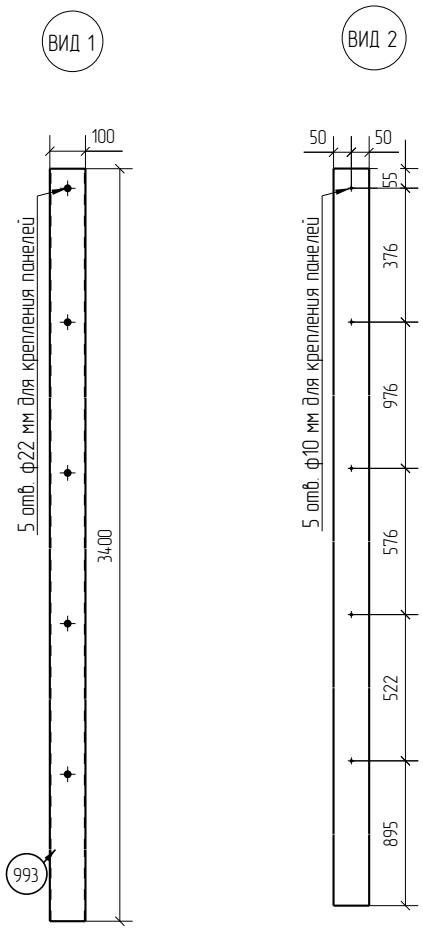

Столб угловой

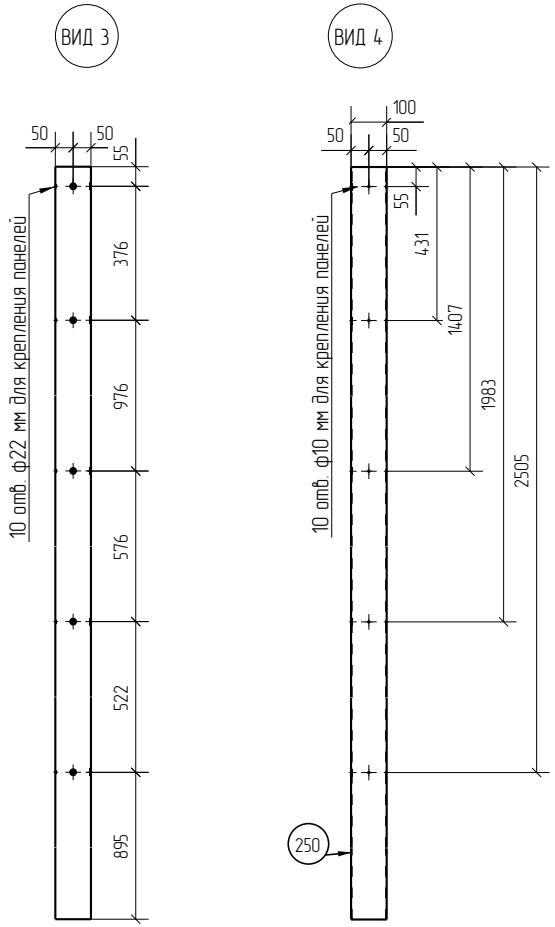

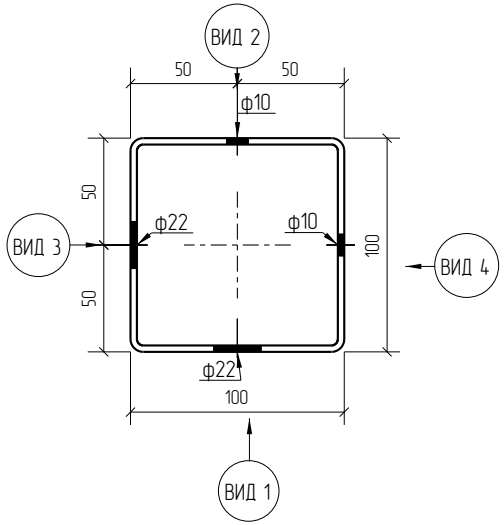

3D

Zn

RAL

Площадь окраски отправочных элементов

Марка элемента	Кол-во, шт.	Площадь, м² Марки	Площадь, м² Всех
СТ.У(П).100х100х3.3400.Б	1	2.72	2.72
		Итого:	2.72

Столб угловой (промежуточный)
из ОЦ (ГЦ) профильной трубы 100х100х3
длиной 3400 мм, под бетонирование
для 3Д панелей высотой 2534 мм.
Покрытие: RAL (без покрытия)

Изм.	Кол.уч.	Лист	№док.	Подп.	Дата	СТ.У(П).100х100х3.3400.Б	Стадия	Лист	Листов
							Р		
Разработал		Воронков			15.02.21	Столбы Промежуточные (Угловые)	afence		

Согласовано

Взам. инв. №

Подп. и дата

Инв. № подл.

Формат: А3

Спецификация деталей

Марка элемента	Дет. N	Кол. шт.	Профиль	Длина, мм	Масса, кг шт.	Масса, кг общ.	Масса, кг марки	Марка стали	Примечание
СТ.У(П).100х100х3.3700.Б	968	1	□100Х3.0 оцинкованный	3700	33.14	33.14		С245	отв.,
	1000	1	□100Х3.0 оцинкованный	3700	33.14	33.14		С245	отв.,
							66.28		

Ведомость отправочных элементов

Марка элемента	Кол-во, шт.	Масса, кг Марки	Масса, кг Всех
СТ.У(П).100х100х3.3700.Б	1	66.28	66.28
		Итого:	66.28

СТ.У(П).100х100х3.3700.Б (2734) ТИП 2

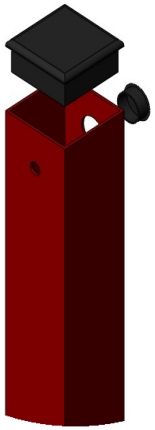

Столб промежуточный

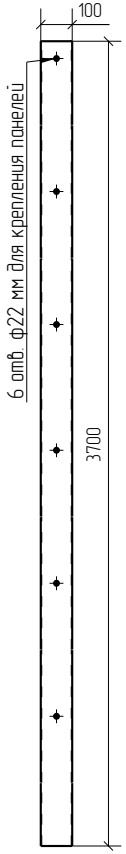

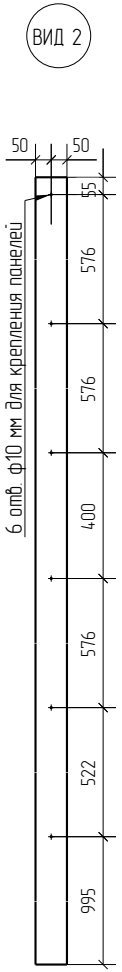

Столб угловой

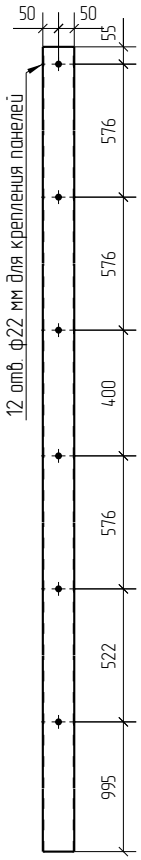

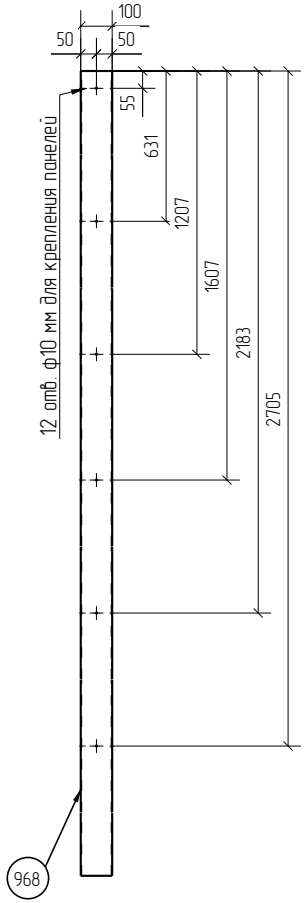

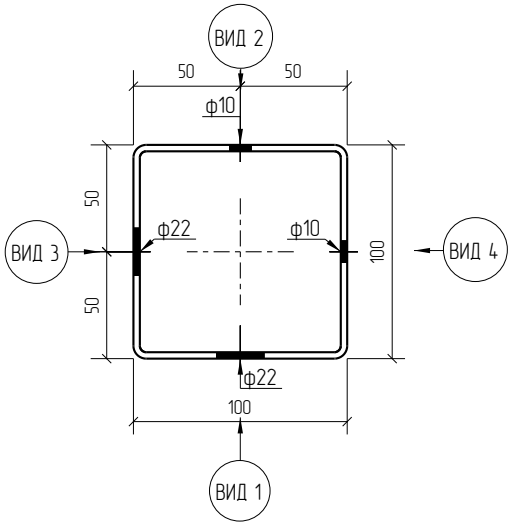

3D

Zn

RAL

Площадь окраски отправочных элементов

Марка элемента	Кол-во, шт.	Площадь, м² Марки	Площадь, м² Всех
СТ.У(П).100х100х3.3700.Б	1	2.96	2.96
		Итого:	2.96

Столб угловой (промежуточный)
из ОЦ (ГЦ) профильной трубы 100х100х3
длиной 3700 мм, под бетонирование
для 3Д панелей высотой 2734 мм.
Покрытие: RAL (без покрытия)

Изм.	Кол.уч.	Лист	№док.	Подп.	Дата	СТ.У(П).100х100х3.3700.Б	Стадия	Лист	Листов
							Р		
Разработал		Воронков			15.02.21	Столбы Промежуточные (Угловые)	afence		

Согласовано

Взам. инв. №

Подп. и дата

Инв. № подл.

Формат: А3

Спецификация деталей

Марка элемента	Дет. N	Кол. шт.	Профиль	Длина, мм	Масса, кг шт.	Масса, кг общ.	Масса, кг марки	Марка стали	Примечание
СТ.У(П).100х100х3.4000.Б	969	1	□100Х3.0 оцинкованный	4000	35.83	35.83		С245	отв.,
	1001	1	□100Х3.0 оцинкованный	4000	35.83	35.83		С245	отв.,
							71.66		

Ведомость отправочных элементов

Марка элемента	Кол-во, шт.	Масса, кг Марки	Масса, кг Всех
СТ.У(П).100х100х3.4000.Б	1	71.66	71.66
		Итого:	71.66

СТ.У(П).100х100х3.4000.Б (2934) ТИП 2

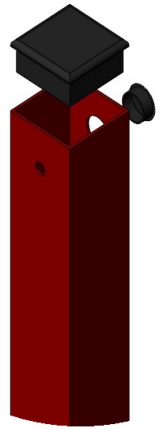

Столб промежуточный

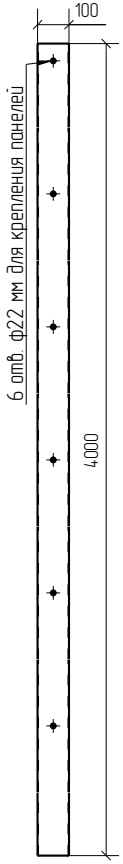

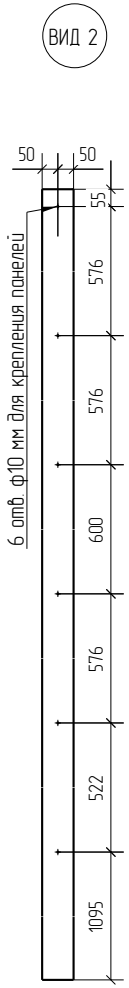

Столб угловой

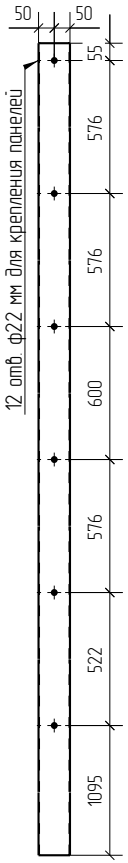

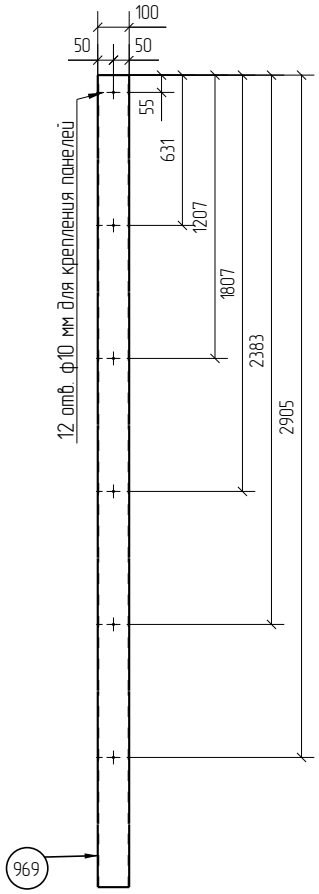

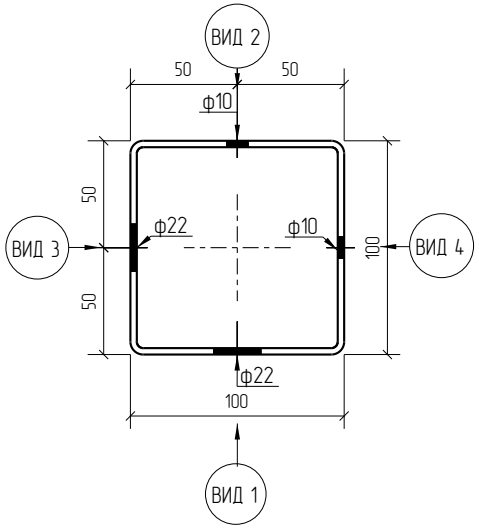

3D

Zn

RAL

Площадь окраски отправочных элементов

Марка элемента	Кол-во, шт.	Площадь, м² Марки	Площадь, м² Всех
СТ.У(П).100х100х3.4000.Б	1	3.20	3.20
		Итого:	3.20

Столб угловой (промежуточный)
из ОЦ (ГЦ) профильной трубы 100х100х3
длиной 4000 мм, под бетонирование
для 3Д панелей высотой 2934 мм.
Покрытие: RAL (без покрытия)

Изм.	Кол.уч.	Лист	№док.	Подп.	Дата	СТ.У(П).100х100х3.4000.Б	Стадия	Лист	Листов
							Р		
Разработал		Воронков			15.02.21	Столбы Промежуточные (Угловые)	afence		

Согласовано

Взам. инв. №

Подп. и дата

Инв. № подл.

Формат: А3