Спецификация деталей

Марка элемента	Дет. N	Кол. шт.	Профиль	Длина, мм	Масса, кг шт.	Масса, кг общ.	Масса, кг марки	Марка стали	Примечание
СТ.У(П).60х40х1,5.440.Ф	1	1	□60Х40Х1.5 оцинкованн	435	0.98	0.98		С245	отв.,
	2	1	□60Х40Х1.5 оцинкованн	435	0.98	0.98		С245	отв.,
	9	2	–5Х120 оцинкованный	120	0.57	1.14		С245	отв.,
							3.10		

Ведомость отправочных элементов

Марка элемента	Кол-во, шт.	Масса, кг Марки	Масса, кг Всех
СТ.У(П).60х40х1,5.440.Ф	1	3.10	3.10
		Итого:	3.10

СТ.У(П).60х40х1,5.440.Ф (406) ТИП 2

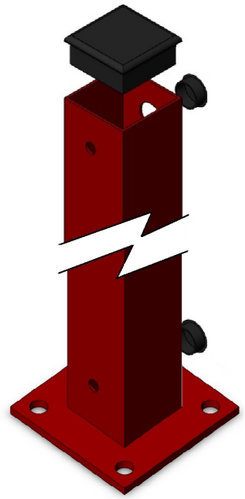

Столб промежуточный

Столб угловой

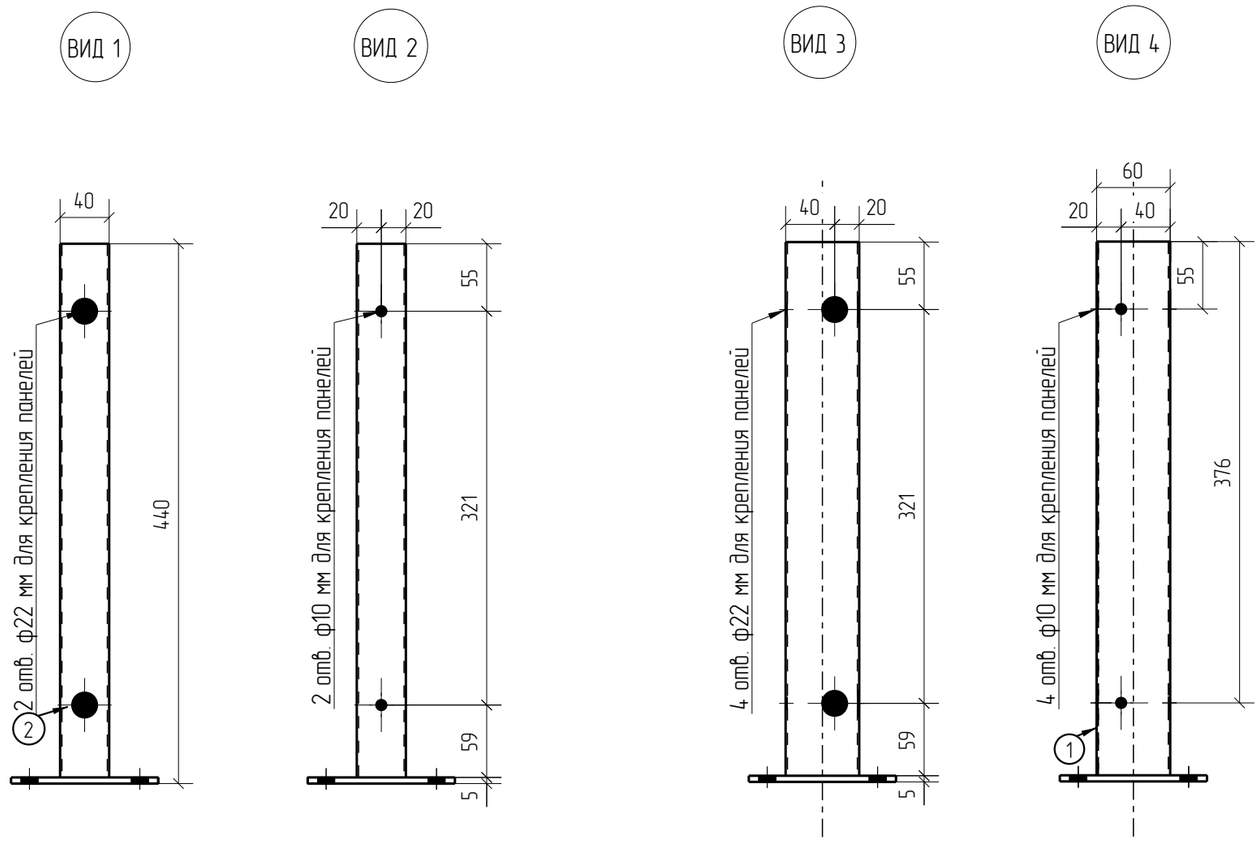

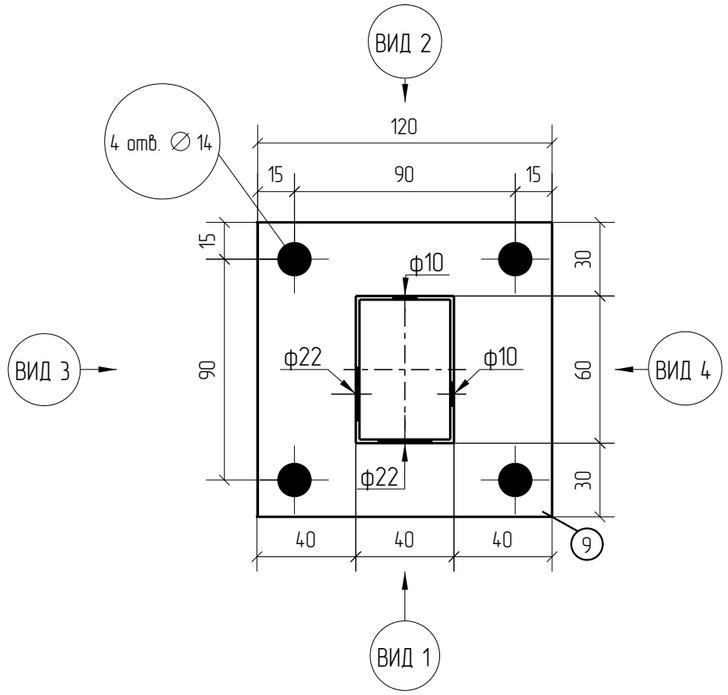

3D

Zn

RAL

Площадь окраски отправочных элементов

Марка элемента	Кол-во, шт.	Площадь, м² Марки	Площадь, м² Всех
СТ.У(П).60х40х1,5.440.Ф	1	0.24	0.24
		Итого:	0.24

Столб угловой (промежуточный)
из ОЦ (ГЦ) профильной трубы 60х40х1,5
длиной 440 мм, с фланцем
для ЗД панелей высотой 406 мм.
Покрытие: RAL (без покрытия)

Изм.	Кол.уч.	Лист	№док.	Подп.	Дата	СТ.У(П).60х40х1,5.440.Ф	Стадия	Лист	Листов
							Р		
Разработал		Воронков			20.11.20	Столбы Промежуточные (Угловые)	afence		

Согласовано

Взам. инв. №

Подп. и дата

Инв. № подл.

Формат: А3

Спецификация деталей

Марка элемента	Дет. N	Кол. шт.	Профиль	Длина, мм	Масса, кг шт.	Масса, кг общ.	Масса, кг марки	Марка стали	Примечание
СТ.У(П).60х40х1,5.640.Ф	27	1	□60Х40Х1.5 оцинкованн	635	1.43	1.43		С245	отв.,
	9	2	–5Х120 оцинкованный	120	0.57	1.14		С245	отв.,
	269	1	□60Х40Х1.5 оцинкованн	635	1.43	1.43		С245	отв.,
							4.00		

Ведомость отправочных элементов

Марка элемента	Кол-во, шт.	Масса, кг Марки	Масса, кг Всех
СТ.У(П).60х40х1,5.640.Ф	1	4.00	4.00
		Итого:	4.00

СТ.У(П).60х40х1,5.640.Ф (606) ТИП 2

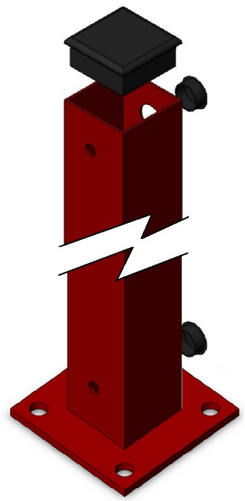

Столб промежуточный

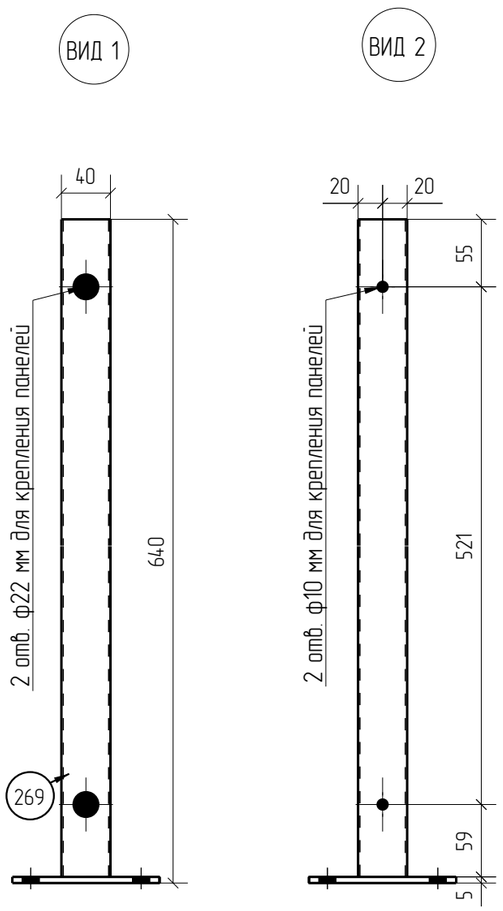

Столб угловой

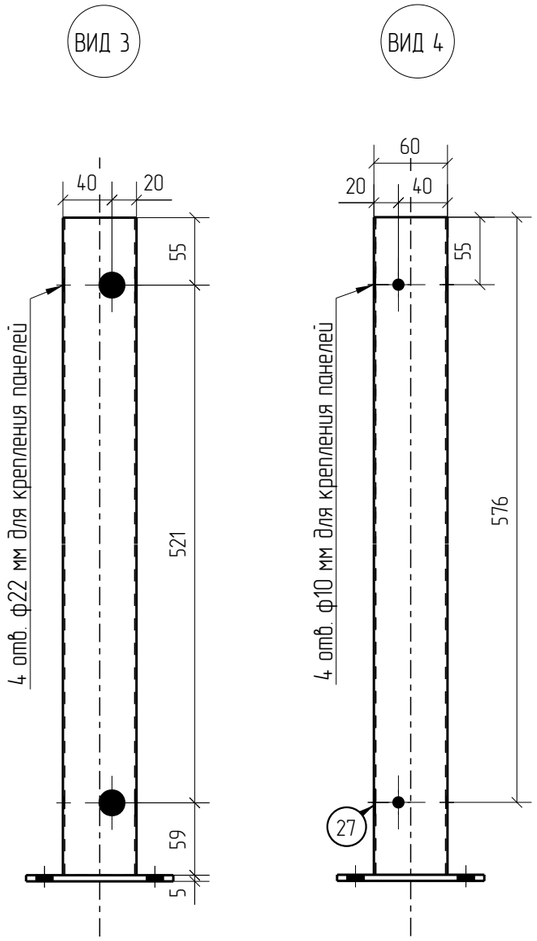

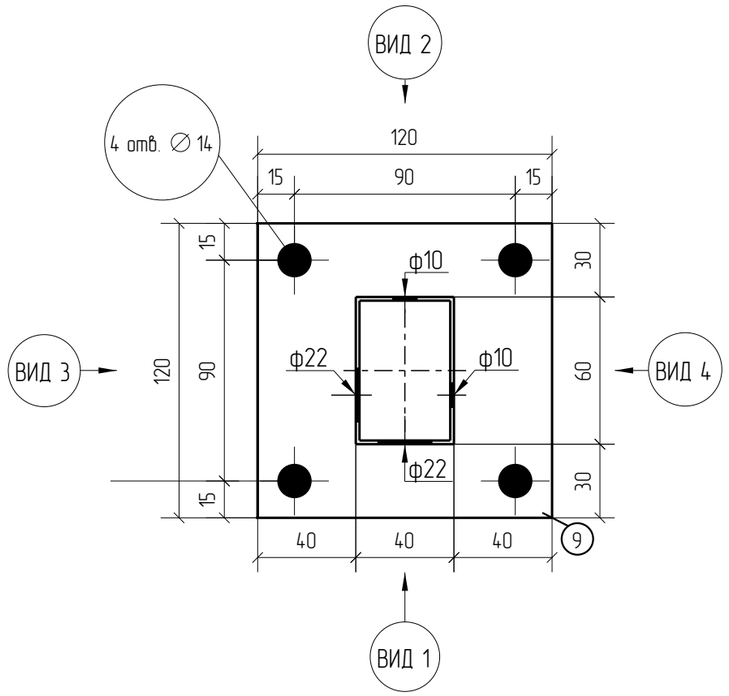

3D

Zn

RAL

Площадь окраски отправочных элементов

Марка элемента	Кол-во, шт.	Площадь, м² Марки	Площадь, м² Всех
СТ.У(П).60х40х1,5.640.Ф	1	0.32	0.32
		Итого:	0.32

Столб угловой (промежуточный)
из ОЦ (ГЦ) профильной трубы 60х40х1,5
длиной 640 мм, с фланцем
для ЗД панелей высотой 606 мм.
Покрытие: RAL (без покрытия)

Изм.	Кол.уч.	Лист	№док.	Подп.	Дата	СТ.У(П).60х40х1,5.640.Ф	Стадия	Лист	Листов
							Р		
Разработал		Воронков			20.11.20	Столбы Промежуточные (Угловые)			

Согласовано

Взам. инв. №

Подп. и дата

Инв. № подл.

Формат: А3

Спецификация деталей

Марка элемента	Дет. N	Кол. шт.	Профиль	Длина, мм	Масса, кг шт.	Масса, кг общ.	Масса, кг марки	Марка стали	Примечание
СТ.У(П).60х40х1,5.820.Ф	26	1	□60Х40Х1.5 оцинкованн	815	1.84	1.84		С245	отв.,
	9	2	–5Х120 оцинкованный	120	0.57	1.14		С245	отв.,
	268	1	□60Х40Х1.5 оцинкованн	815	1.84	1.84		С245	отв.,
							4.82		

Ведомость отправочных элементов

Марка элемента	Кол-во, шт.	Масса, кг Марки	Масса, кг Всех
СТ.У(П).60х40х1,5.820.Ф	1	4.82	4.82
		Итого:	4.82

СТ.У(П).60х40х1,5.820.Ф (782) ТИП 2

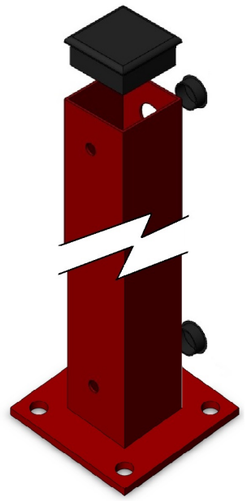

Столб промежуточный

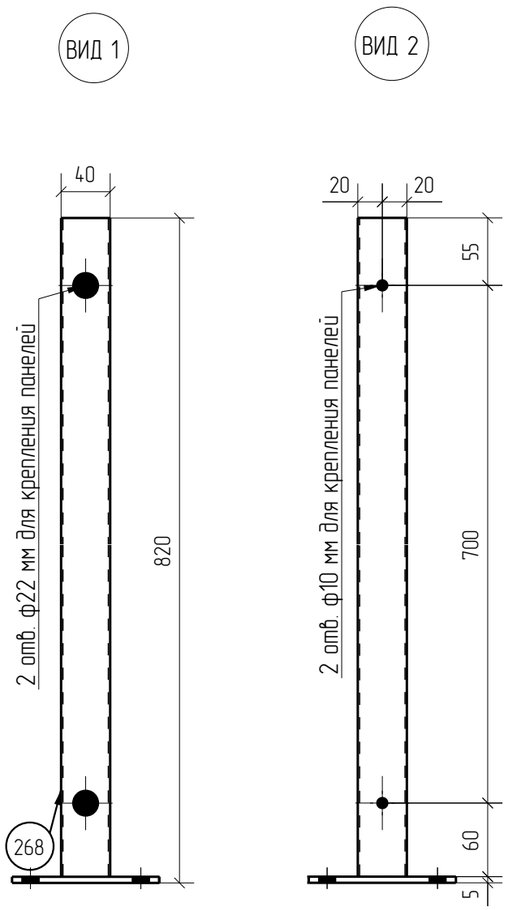

Столб угловой

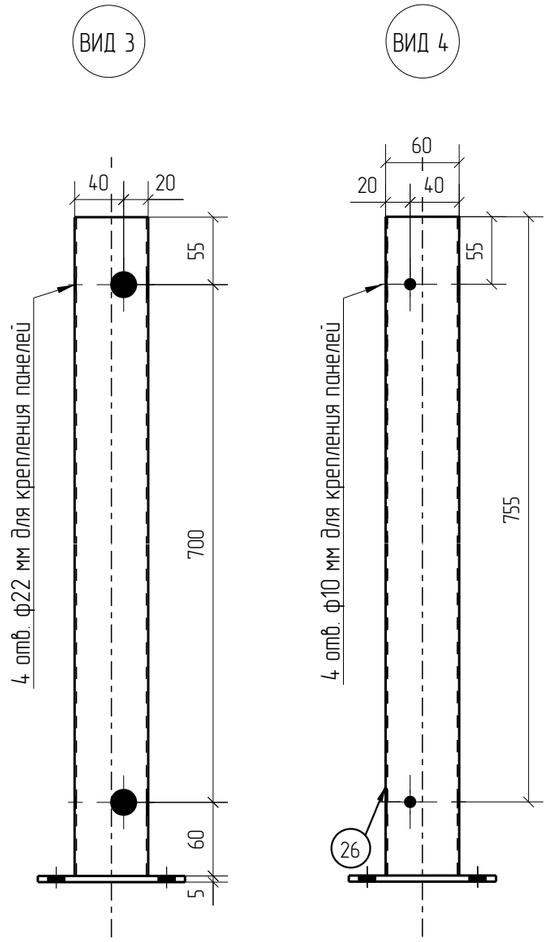

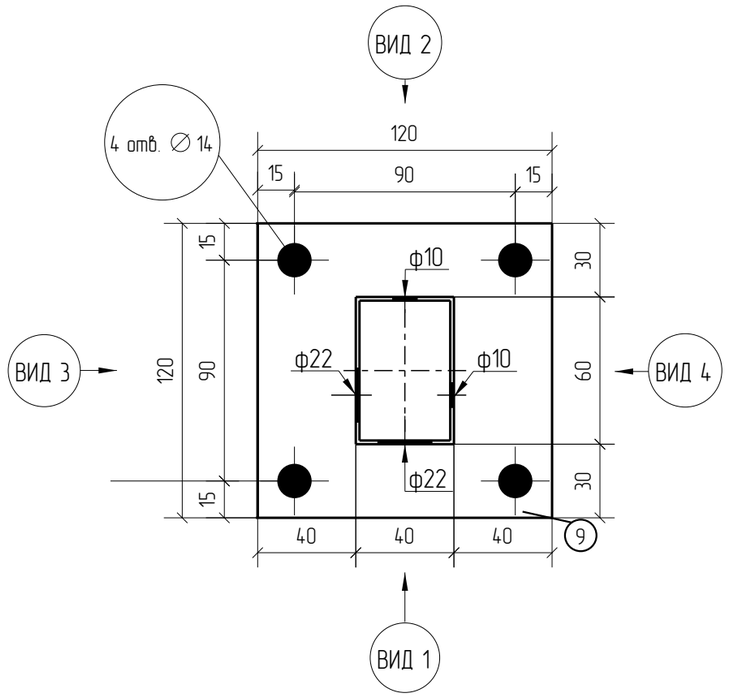

3D

Zn

RAL

Площадь окраски отправочных элементов

Марка элемента	Кол-во, шт.	Площадь, м² Марки	Площадь, м² Всех
СТ.У(П).60х40х1,5.820.Ф	1	0.39	0.39
		Итого:	0.39

Столб угловой (промежуточный)
из ОЦ (ГЦ) профильной трубы 60х40х1,5
длиной 820 мм, с фланцем
для ЗД панелей высотой 782 мм.
Покрытие: RAL (без покрытия)

Изм.	Кол.уч.	Лист	№док.	Подп.	Дата	СТ.У(П).60х40х1,5.820.Ф	Стадия	Лист	Листов
							Р		
Разработал		Воронков			20.11.20	Столбы Промежуточные (Угловые)	afence		

Согласовано

Взам. инв. №

Подп. и дата

Инв. № подл.

Формат: А3

Спецификация деталей

Марка элемента	Дет. N	Кол. шт.	Профиль	Длина, мм	Масса, кг шт.	Масса, кг общ.	Масса, кг марки	Марка стали	Примечание
СТ.У(П).60х40х1,5.1020.Ф	271	1	□60Х40Х1.5 оцинкованн	1015	2.29	2.29		С245	отв.,
	9	2	–5Х120 оцинкованный	120	0.57	1.14		С245	отв.,
	270	1	□60Х40Х1.5 оцинкованн	1015	2.29	2.29		С245	отв.,
							5.72		

Ведомость отправочных элементов

Марка элемента	Кол-во, шт.	Масса, кг Марки	Масса, кг Всех
СТ.У(П).60х40х1,5.1020.Ф	1	5.72	5.72
		Итого:	5.72

СТ.У(П).60х40х1,5.1020.Ф (982) ТИП 2

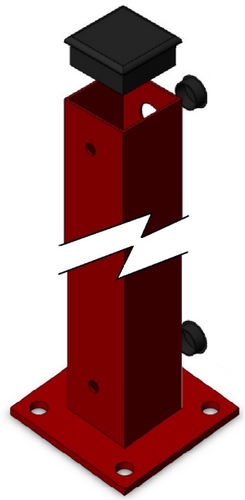

Столб промежуточный

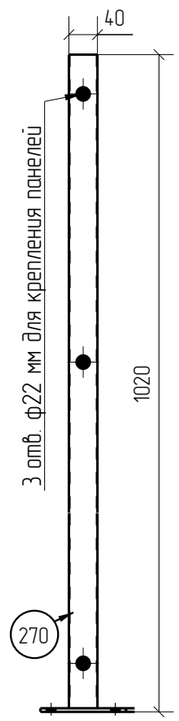

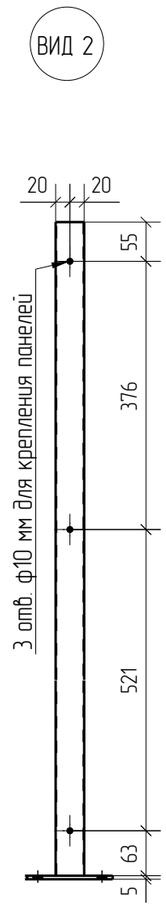

Столб угловой

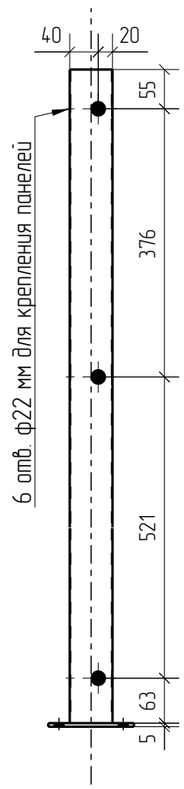

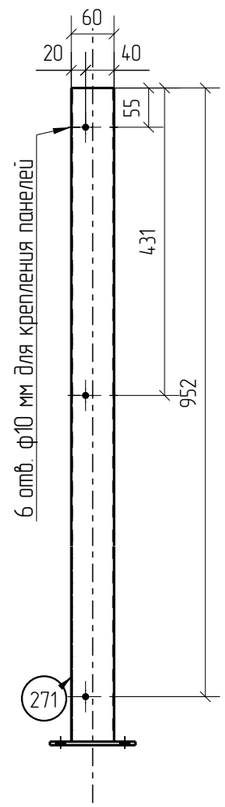

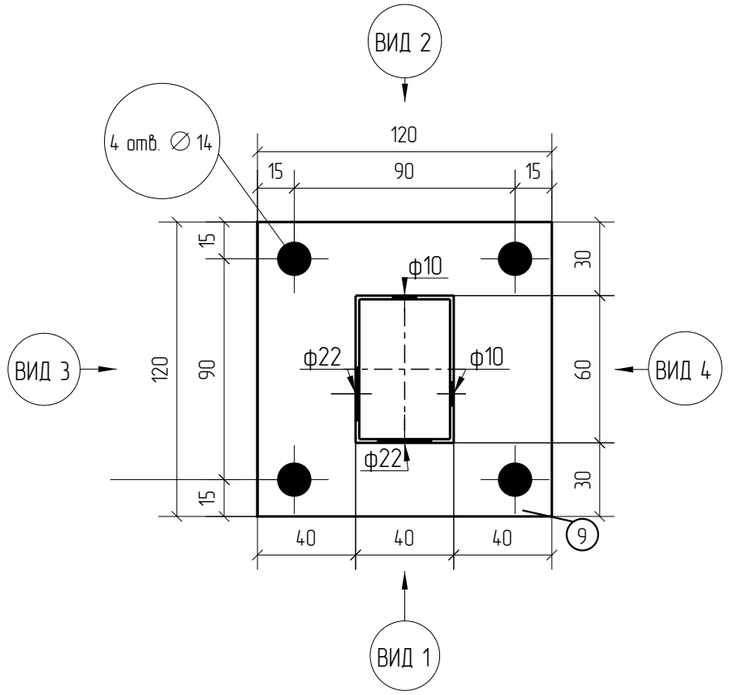

3D

Zn

RAL

Площадь окраски отправочных элементов

Марка элемента	Кол-во, шт.	Площадь, м² Марки	Площадь, м² Всех
СТ.У(П).60х40х1,5.1020.Ф	1	0.47	0.47
		Итого:	0.47

Столб угловой (промежуточный)
из ОЦ (ГЦ) профильной трубы 60х40х1,5
длиной 1020 мм, с фланцем
для 3Д панелей высотой 982 мм.
Покрытие: RAL (без покрытия)

Изм.	Кол.уч.	Лист	№док.	Подп.	Дата	СТ.У(П).60х40х1,5.1020.Ф	Стадия	Лист	Листов
							Р		
Разработал		Воронков			20.11.20	Столбы Промежуточные (Угловые)	afence		

Согласовано

Взам. инв. №

Подп. и дата

Инв. № подл.

Формат: А3

Спецификация деталей

Марка элемента	Дет. N	Кол. шт.	Профиль	Длина, мм	Масса, кг шт.	Масса, кг общ.	Масса, кг марки	Марка стали	Примечание
СТ.У(П).60х40х1,5.1220.Ф	272	1	□60Х40Х1.5 оцинкованн	1215	2.74	2.74		С245	отв.,
	9	2	—5Х120 оцинкованный	120	0.57	1.14		С245	отв.,
	273	1	□60Х40Х1.5 оцинкованн	1215	2.74	2.74		С245	отв.,
							6.62		

Ведомость отправочных элементов

Марка элемента	Кол-во, шт.	Масса, кг Марки	Масса, кг Всех
СТ.У(П).60х40х1,5.1220.Ф	1	6.62	6.62
		Итого:	6.62

СТ.У(П).60х40х1,5.1220.Ф (1182) ТИП 2

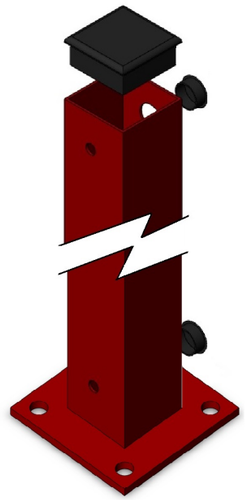

Столб промежуточный

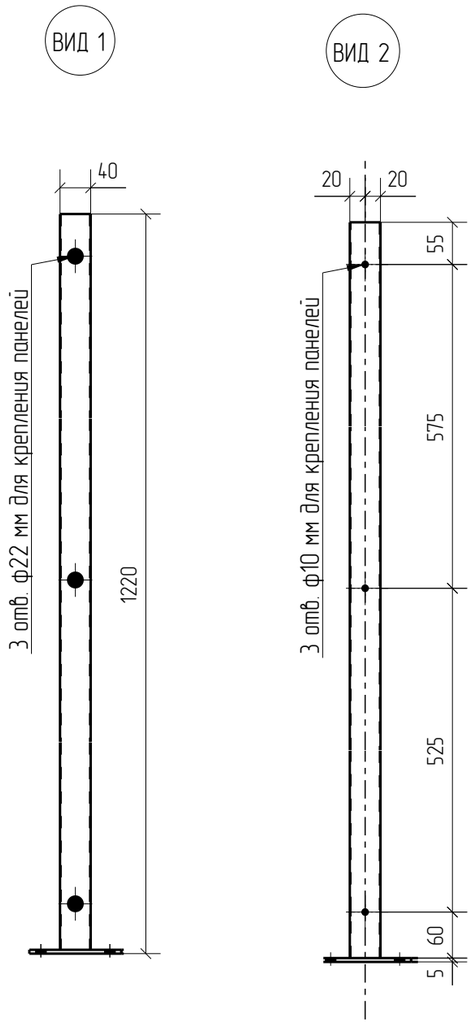

Столб угловой

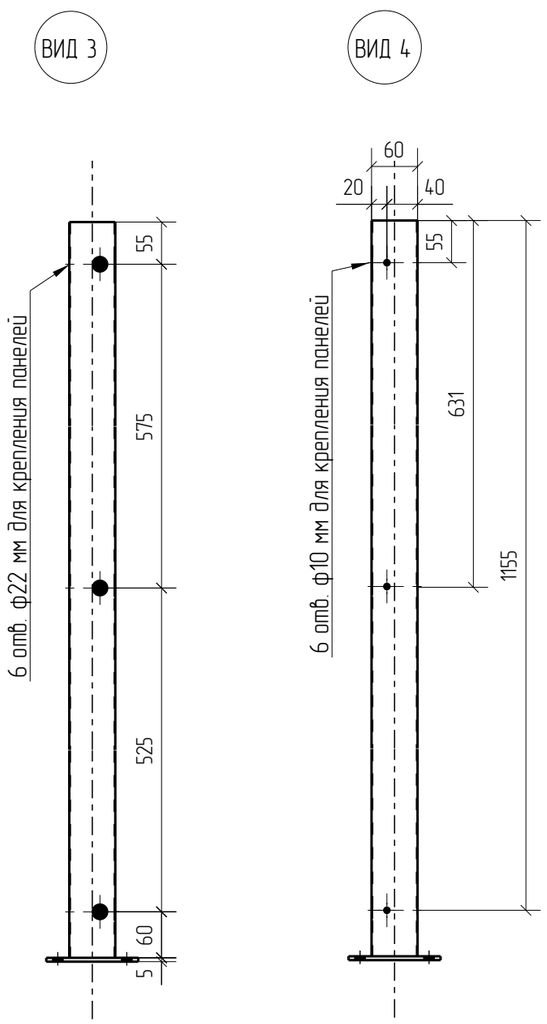

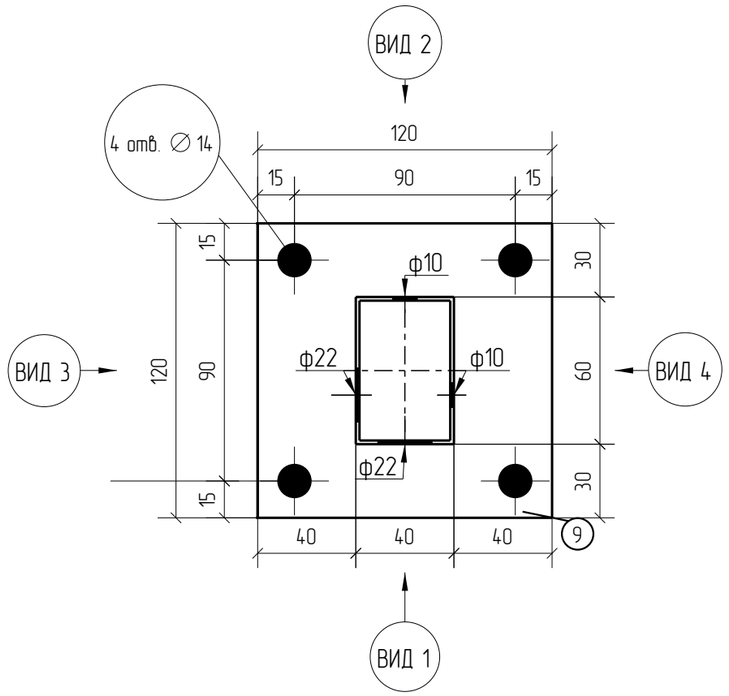

3D

Zn

RAL

Площадь окраски отправочных элементов

Марка элемента	Кол-во, шт.	Площадь, м² Марки	Площадь, м² Всех
СТ.У(П).60х40х1,5.1220.Ф	1	0.55	0.55
		Итого:	0.55

Столб угловой (промежуточный)
из ОЦ (ГЦ) профильной трубы 60х40х1,5
длиной 1220 мм, с фланцем
для 3Д панелей высотой 1182 мм.
Покрытие: RAL (без покрытия)

Изм.	Кол.уч.	Лист	№док.	Подп.	Дата	СТ.У(П).60х40х1,5.1220.Ф	Стадия	Лист	Листов
							Р		
Разработал		Воронков			20.11.20	Столбы Промежуточные (Угловые)	afence		

Согласовано

Взам. инв. №

Подп. и дата

Инв. № подл.

Формат: А3

Спецификация деталей

Марка элемента	Дет. N	Кол. шт.	Профиль	Длина, мм	Масса, кг шт.	Масса, кг общ.	Масса, кг марки	Марка стали	Примечание
СТ.У(П).60х40х1,5.1395.Ф	274	1	□60Х40Х1.5 оцинкованн	1390	3.13	3.13		С245	отв.,
	18	2	—5Х120 оцинкованный	120	0.57	1.14		С245	отв.,
	275	1	□60Х40Х1.5 оцинкованн	1390	3.13	3.13		С245	отв.,
							7.40		

Ведомость отправочных элементов

Марка элемента	Кол-во, шт.	Масса, кг Марки	Масса, кг Всех
СТ.У(П).60х40х1,5.1395.Ф	1	7.40	7.40
		Итого:	7.40

СТ.У(П).60х40х1,5.1395.Ф (1358) ТИП 2

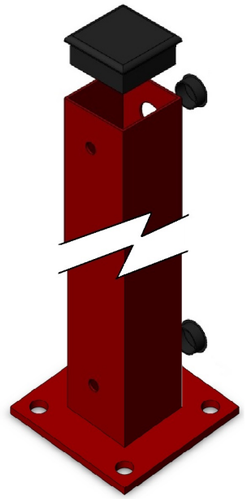

Столб промежуточный

Столб угловой

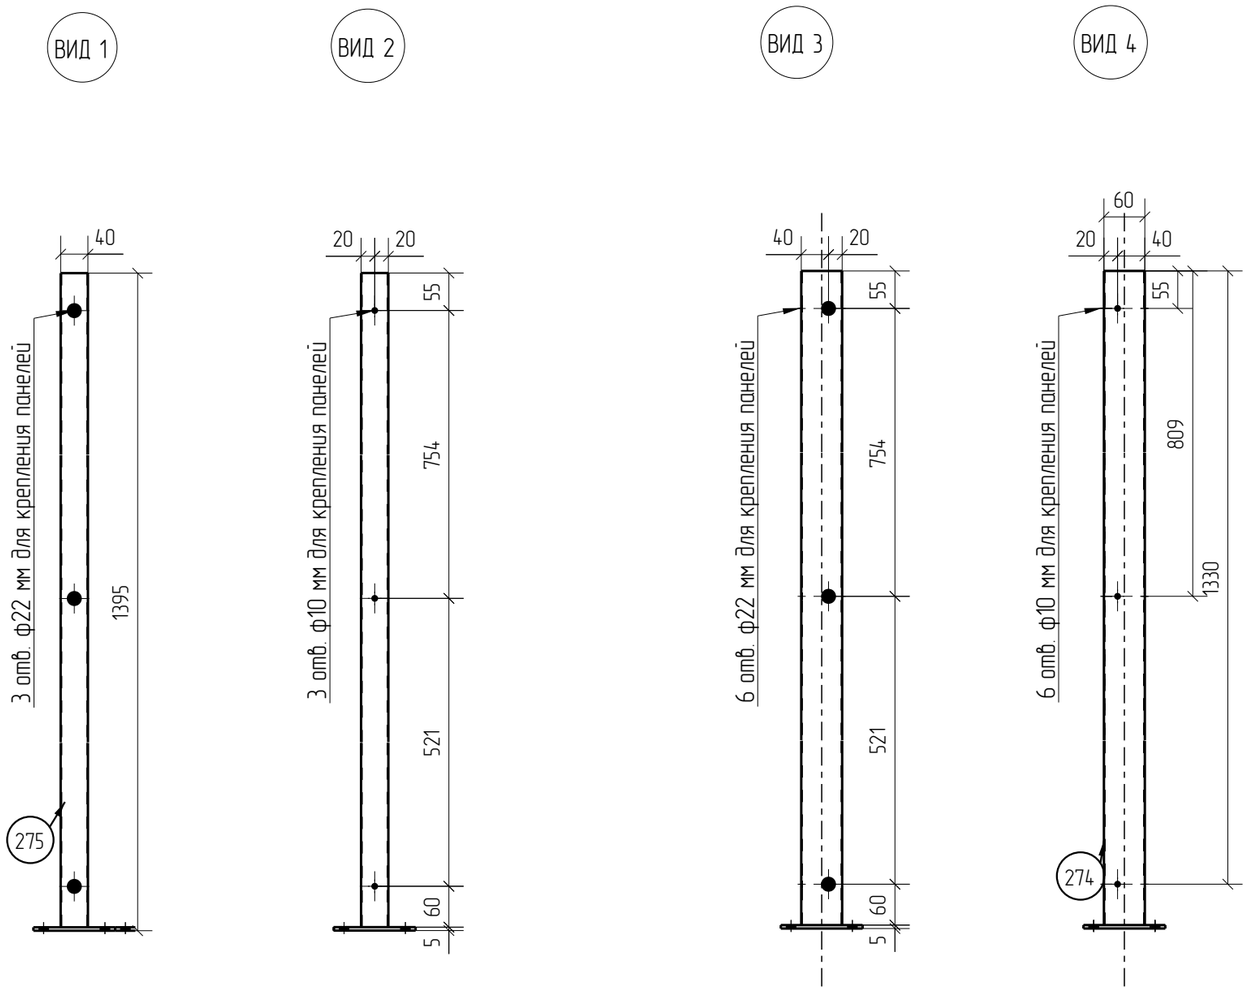

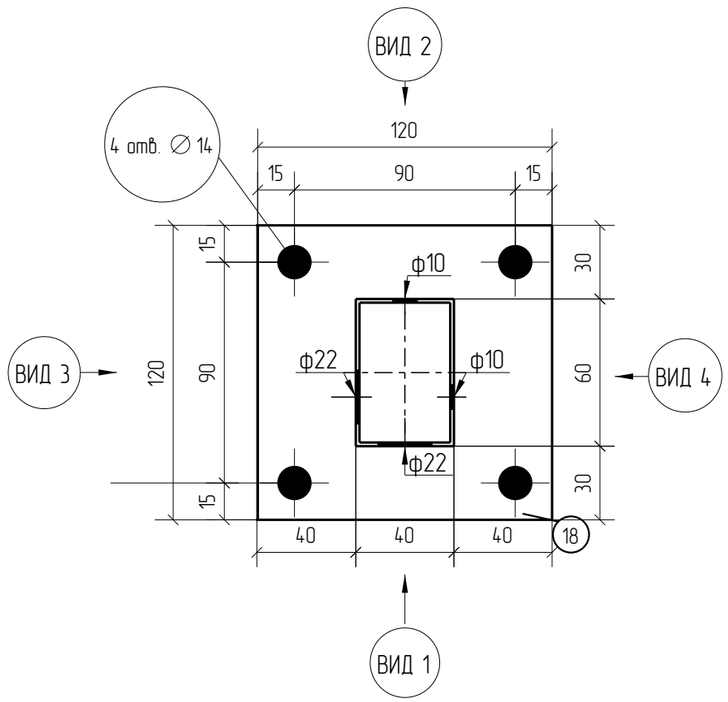

3D

Zn

RAL

Площадь окраски отправочных элементов

Марка элемента	Кол-во, шт.	Площадь, м² Марки	Площадь, м² Всех
СТ.У(П).60х40х1,5.1395.Ф	1	0.62	0.62
		Итого:	0.62

Столб угловой (промежуточный)
из ОЦ (ГЦ) профильной трубы 60х40х1,5
длиной 1395 мм, с фланцем
для 3Д панелей высотой 1358 мм.
Покрытие: RAL (без покрытия)

Изм.	Кол.уч.	Лист	№док.	Подп.	Дата	СТ.У(П).60х40х1,5.1395.Ф	Стадия	Лист	Листов
							Р		
Разработал		Воронков			24.11.20	Столбы Промежуточные (Угловые)	afence		

Согласовано

Взам. инв. №

Подп. и дата

Инв. № подл.

Формат: А3

Спецификация деталей

Марка элемента	Дет. N	Кол. шт.	Профиль	Длина, мм	Масса, кг шт.	Масса, кг общ.	Масса, кг марки	Марка стали	Примечание
СТ.У(П).60х40х1,5.1595.Ф	276	1	☐60Х40Х1.5 оцинкованн	1590	3.58	3.58		С245	отв.,
	9	2	–5Х120 оцинкованный	120	0.57	1.14		С245	отв.,
	277	1	☐60Х40Х1.5 оцинкованн	1590	3.58	3.58		С245	отв.,
							8.30		

Ведомость отправочных элементов

Марка элемента	Кол-во, шт.	Масса, кг Марки	Масса, кг Всех
СТ.У(П).60х40х1,5.1595.Ф	1	8.30	8.30
		Итого:	8.30

СТ.У(П).60х40х1,5.1595.Ф (1558) ТИП 2

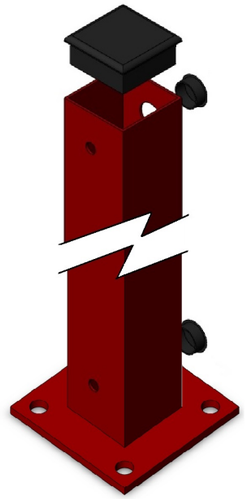

Столб промежуточный

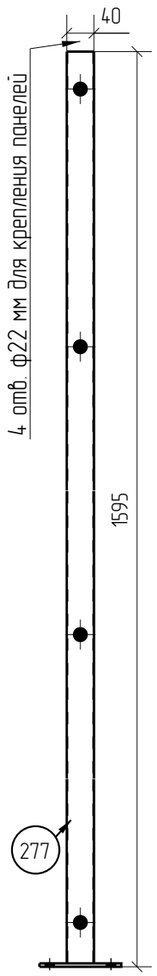

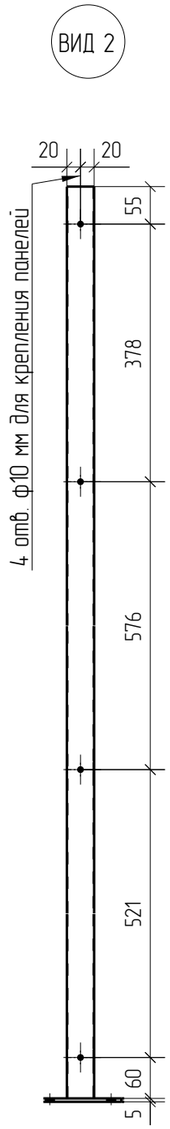

Столб угловой

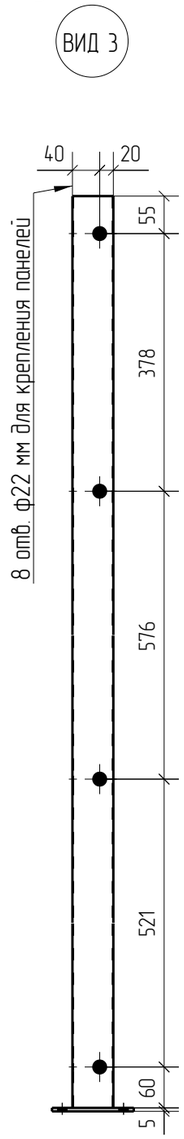

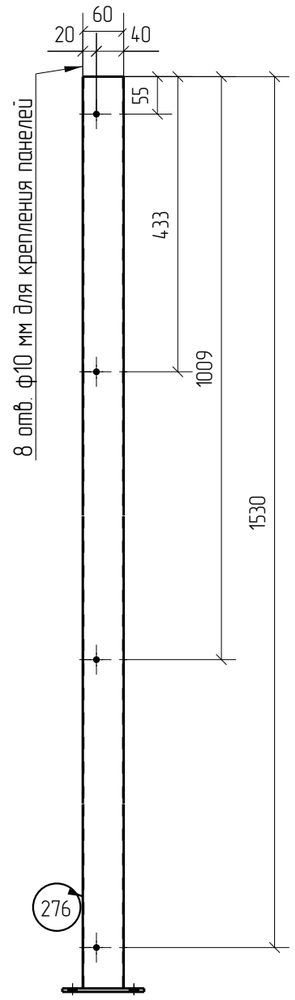

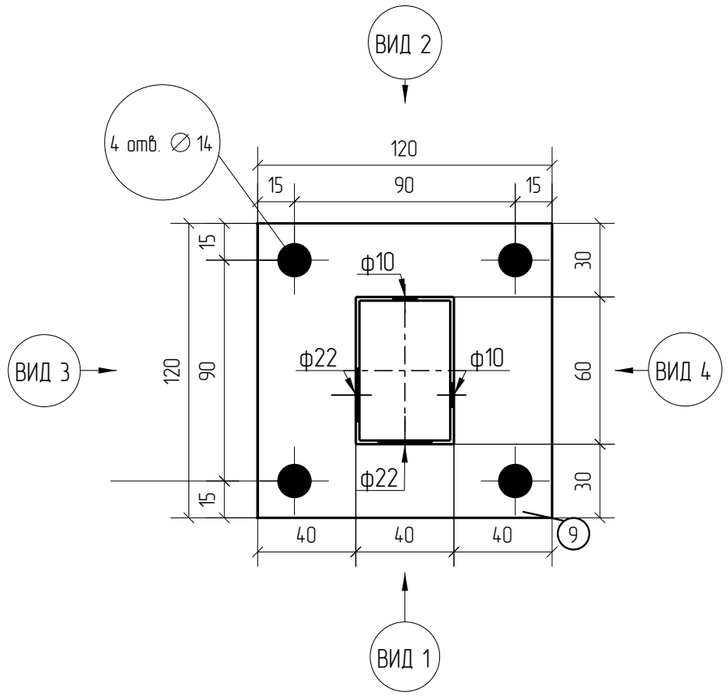

3D

Zn

RAL

Площадь окраски отправочных элементов

Марка элемента	Кол-во, шт.	Площадь, м² Марки	Площадь, м² Всех
СТ.У(П).60х40х1,5.1595.Ф	1	0.70	0.70
		Итого:	0.70

Столб угловой (промежуточный)
из ОЦ (ГЦ) профильной трубы 60х40х1,5
длиной 1595 мм, с фланцем
для 3Д панелей высотой 1558 мм.
Покрытие: RAL (без покрытия)

Изм.	Кол.уч.	Лист	№док.	Подп.	Дата	СТ.У(П).60х40х1,5.1595.Ф	Стадия	Лист	Листов
							Р		
Разработал		Воронков			20.11.20	Столбы Промежуточные (Угловые)	afence		

Согласовано

Взам. инв. №

Подп. и дата

Инв. № подл.

Формат: А3

Спецификация деталей

Марка элемента	Дет. N	Кол. шт.	Профиль	Длина, мм	Масса, кг шт.	Масса, кг общ.	Масса, кг марки	Марка стали	Примечание
СТ.У(П).60х40х1,5.1795.Ф	278	1	☐60Х40Х1.5 оцинкованн	1790	4.03	4.03		С245	отв.,
	9	2	—5Х120 оцинкованный	120	0.57	1.14		С245	отв.,
	279	1	☐60Х40Х1.5 оцинкованн	1790	4.03	4.03		С245	отв.,
							9.20		

Ведомость отправочных элементов

Марка элемента	Кол-во, шт.	Масса, кг Марки	Масса, кг Всех
СТ.У(П).60х40х1,5.1795.Ф	1	9.20	9.20
		Итого:	9.20

СТ.У(П).60х40х1,5.1795.Ф (1758) ТИП 2

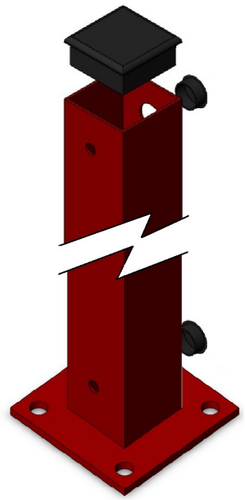

Столб промежуточный

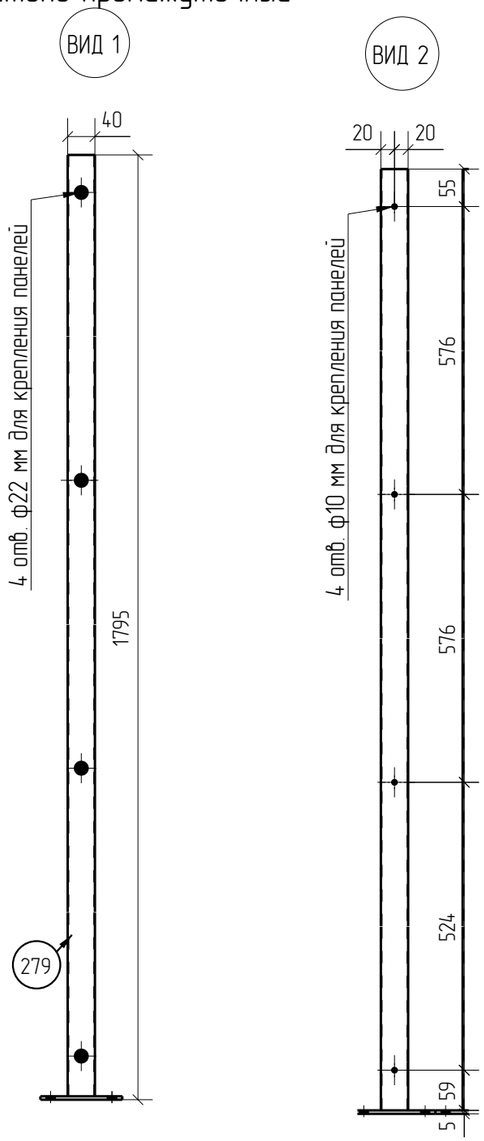

Столб угловой

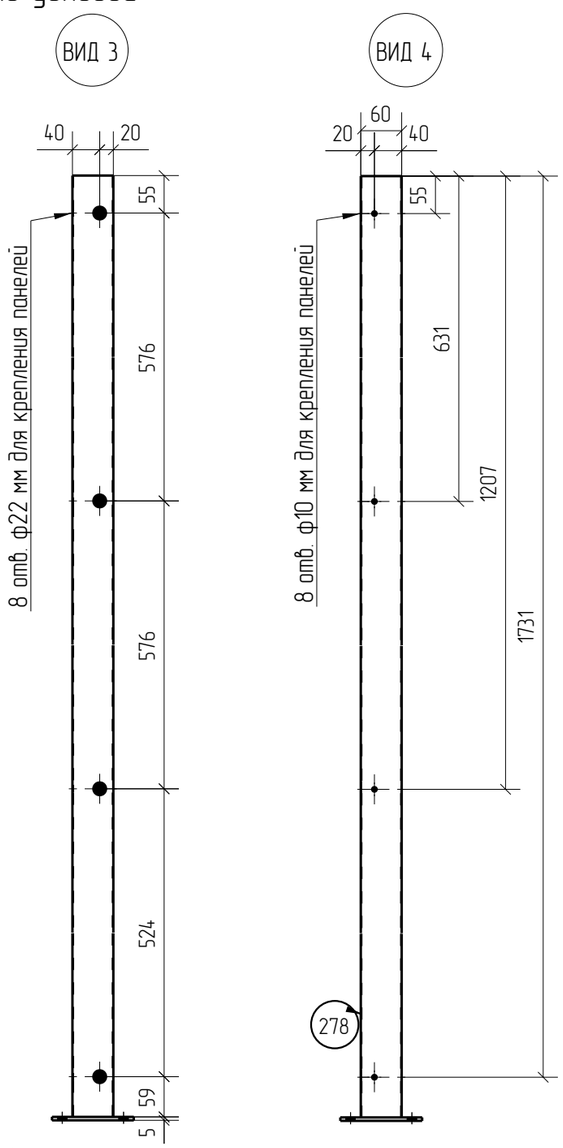

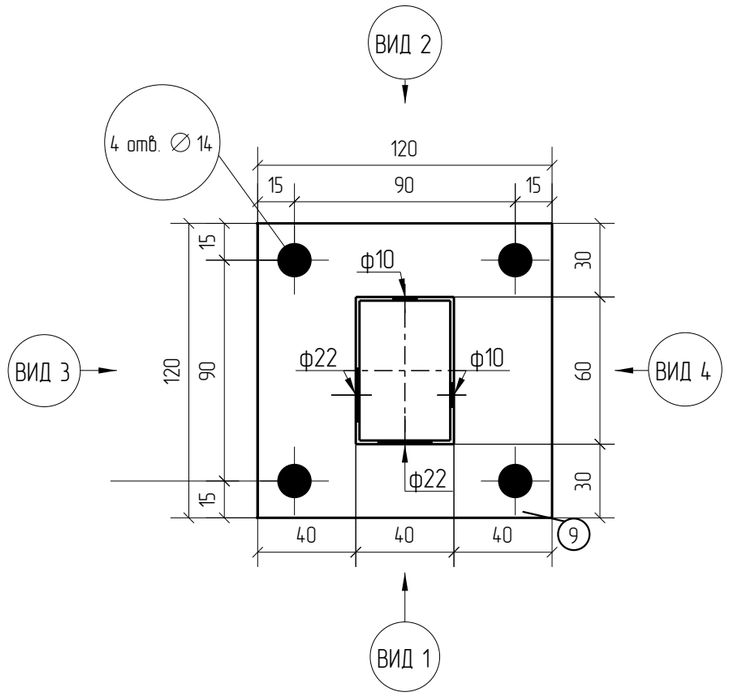

3D

Zn

RAL

Площадь окраски отправочных элементов

Марка элемента	Кол-во, шт.	Площадь, м² Марки	Площадь, м² Всех
СТ.У(П).60х40х1,5.1795.Ф	1	0.78	0.78
		Итого:	0.78

Столб угловой (промежуточный)
из ОЦ (ГЦ) профильной трубы 60х40х1,5
длиной 1795 мм, с фланцем
для 3Д панелей высотой 1758 мм.
Покрытие: RAL (без покрытия)

Изм.	Кол.уч.	Лист	№док.	Подп.	Дата	СТ.У(П).60х40х1,5.1795.Ф	Стадия	Лист	Листов
							Р		
Разработал		Воронков			20.11.20	Столбы Промежуточные (Угловые)	afence		

Согласовано

Взам. инв. №

Подп. и дата

Инв. № подл.

Формат: А3

Спецификация деталей

Марка элемента	Дет. N	Кол. шт.	Профиль	Длина, мм	Масса, кг шт.	Масса, кг общ.	Масса, кг марки	Марка стали	Примечание
СТ.У(П).60х40х1,5.1970.Ф	280	1	□60Х40Х1.5 оцинкованн	1965	4.43	4.43		С245	отв.,
	9	2	–5Х120 оцинкованный	120	0.57	1.14		С245	отв.,
	281	1	□60Х40Х1.5 оцинкованн	1965	4.43	4.43		С245	отв.,
							10.00		

Ведомость отправочных элементов

Марка элемента	Кол-во, шт.	Масса, кг Марки	Масса, кг Всех
СТ.У(П).60х40х1,5.1970.Ф	1	10.00	10.00
		Итого:	10.00

СТ.У(П).60х40х1,5.1970.Ф (1934) ТИП 2

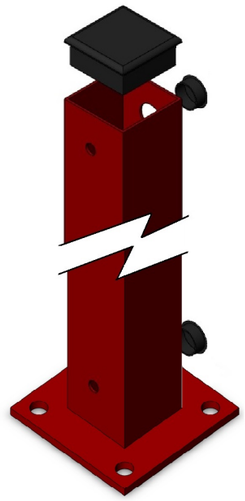

Столб промежуточный

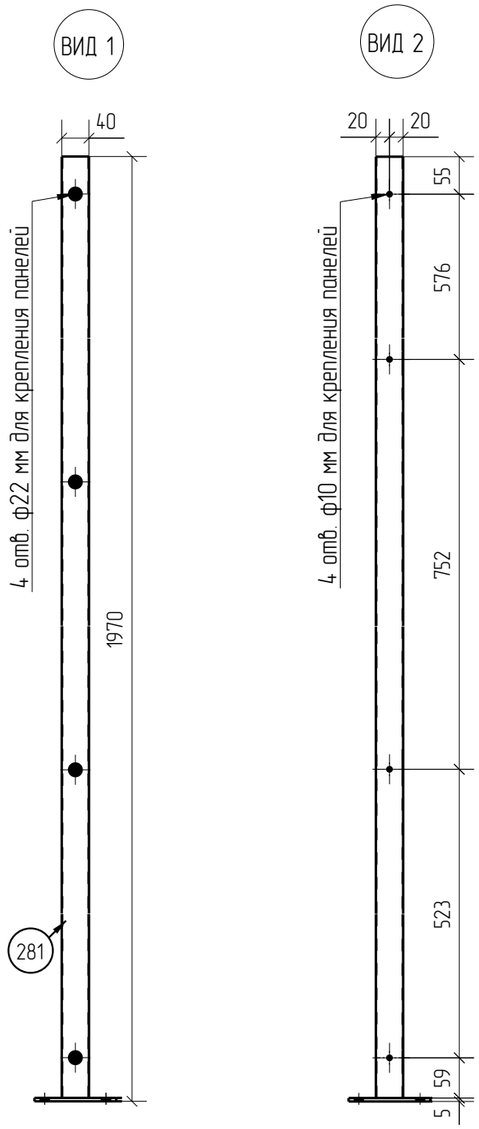

Столб угловой

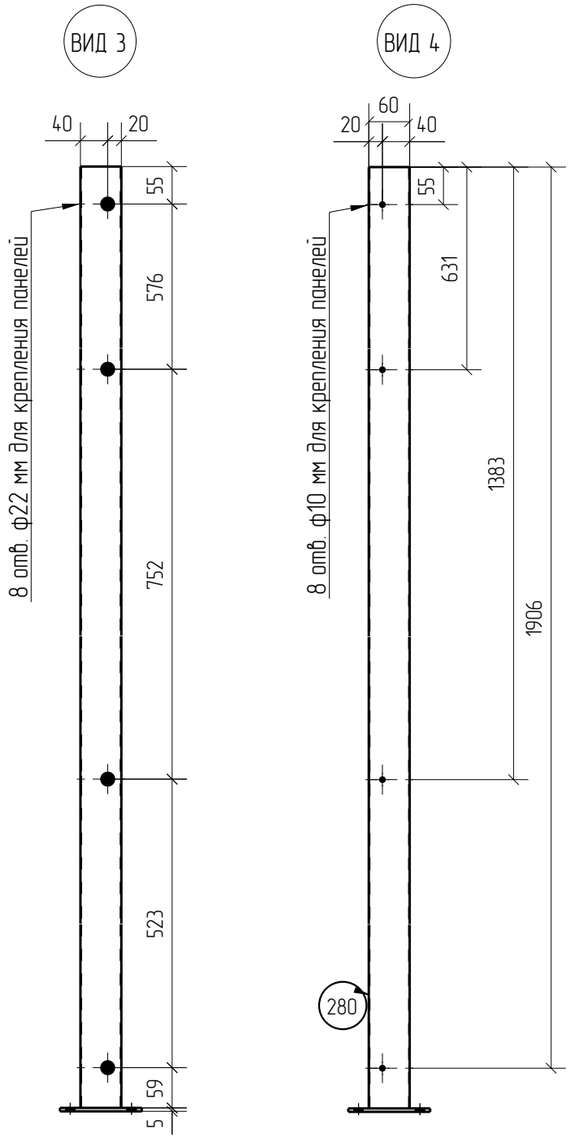

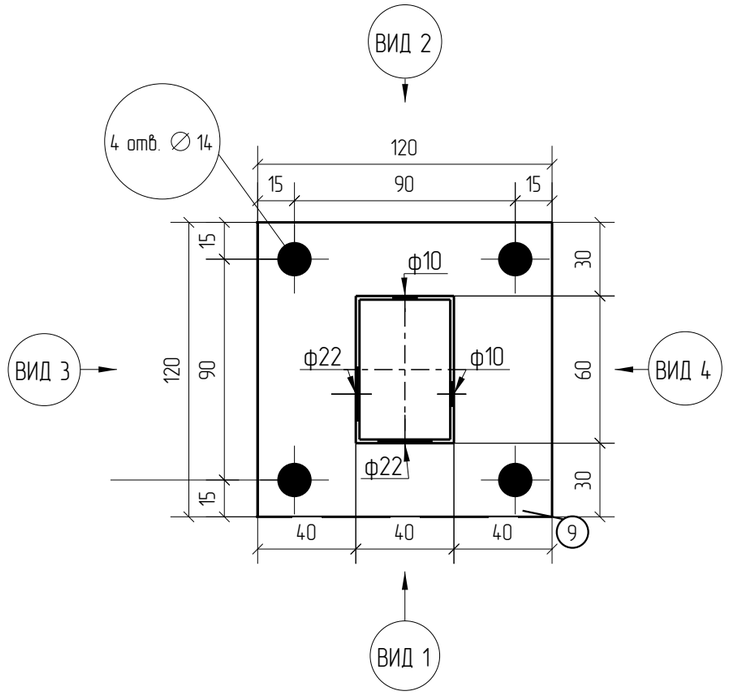

3D

Zn

RAL

Площадь окраски отправочных элементов

Марка элемента	Кол-во, шт.	Площадь, м² Марки	Площадь, м² Всех
СТ.У(П).60х40х1,5.1970.Ф	1	0.84	0.84
		Итого:	0.84

Столб угловой (промежуточный)
из ОЦ (ГЦ) профильной трубы 60х40х1,5
длиной 1970 мм, с фланцем
для 3Д панелей высотой 1934 мм.
Покрытие: RAL (без покрытия)

Изм.	Кол.уч.	Лист	№док.	Подп.	Дата	СТ.У(П).60х40х1,5.1970.Ф	Стадия	Лист	Листов
							Р		
Разработал		Воронков			20.11.20	Столбы Промежуточные (Угловые)			

Согласовано

Взам. инв. №

Подп. и дата

Инв. № подл.

Формат: А3

Спецификация деталей

Марка элемента	Дет. N	Кол. шт.	Профиль	Длина, мм	Масса, кг шт.	Масса, кг общ.	Масса, кг марки	Марка стали	Примечание
СТ.У(П).60х40х1,5.2170.Ф	282	1	☐60Х40Х1.5 оцинкованн	2165	4.88	4.88		С245	отв.,
	9	2	—5Х120 оцинкованный	120	0.57	1.14		С245	отв.,
	283	1	☐60Х40Х1.5 оцинкованн	2165	4.88	4.88		С245	отв.,
							10.90		

Ведомость отправочных элементов

Марка элемента	Кол-во, шт.	Масса, кг Марки	Масса, кг Всех
СТ.У(П).60х40х1,5.2170.Ф	1	10.90	10.90
		Итого:	10.90

СТ.У(П).60х40х1,5.2170.Ф (2134) ТИП 2

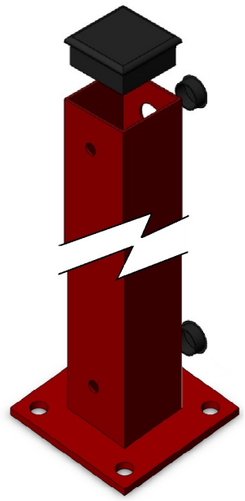

Столб промежуточный

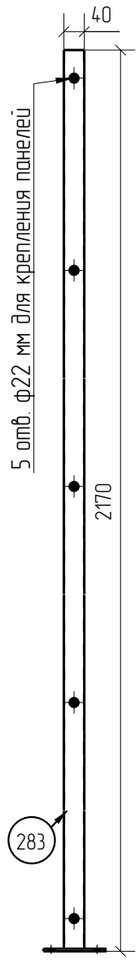

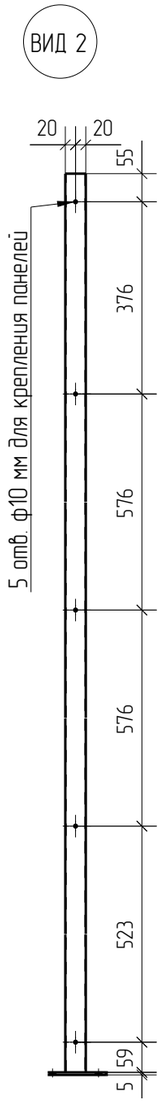

Столб угловой

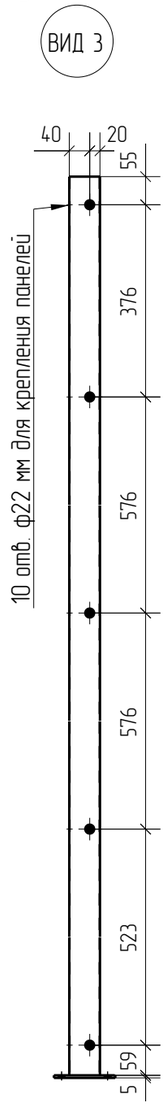

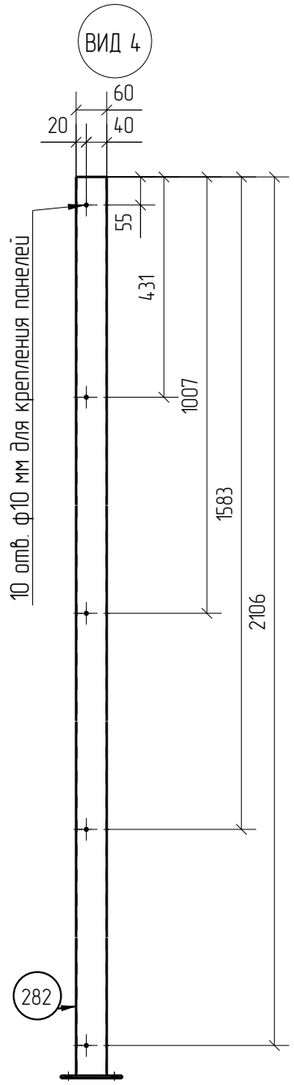

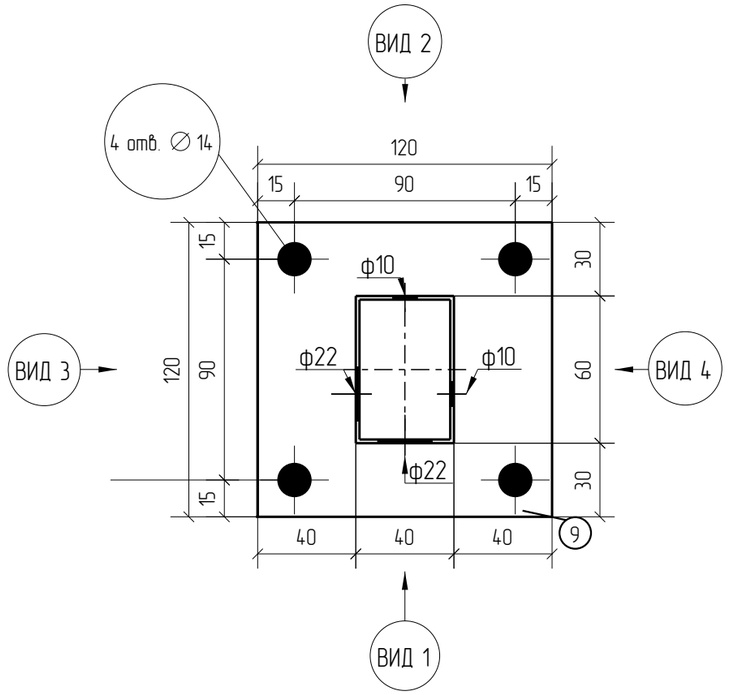

3D

Zn

RAL

Площадь окраски отправочных элементов

Марка элемента	Кол-во, шт.	Площадь, м² Марки	Площадь, м² Всех
СТ.У(П).60х40х1,5.2170.Ф	1	0.92	0.92
		Итого:	0.92

Столб угловой (промежуточный)
из ОЦ (ГЦ) профильной трубы 60х40х1,5
длиной 2170 мм, с фланцем
для 3Д панелей высотой 2134 мм.
Покрытие: RAL (без покрытия)

Изм.	Кол.уч.	Лист	№док.	Подп.	Дата	СТ.У(П).60х40х1,5.2170.Ф	Стадия	Лист	Листов
							Р		
Разработал		Воронков			20.11.20	Столбы Промежуточные (Угловые)	afence		

Согласовано

Взам. инв. №

Подп. и дата

Инв. № подл.

Формат: А3

Спецификация деталей

Марка элемента	Дет. N	Кол. шт.	Профиль	Длина, мм	Масса, кг шт.	Масса, кг общ.	Масса, кг марки	Марка стали	Примечание
СТ.У(П).60х40х1,5.2370.Ф	284	1	□60Х40Х1.5 оцинкованн	2365	5.33	5.33		С245	отв.,
	9	2	—5Х120 оцинкованный	120	0.57	1.14		С245	отв.,
	285	1	□60Х40Х1.5 оцинкованн	2365	5.33	5.33		С245	отв.,
							11.80		

Ведомость отправочных элементов

Марка элемента	Кол-во, шт.	Масса, кг Марки	Масса, кг Всех
СТ.У(П).60х40х1,5.2370.Ф	1	11.80	11.80
		Итого:	11.80

СТ.У(П).60х40х1,5.2370.Ф (2334) ТИП 2

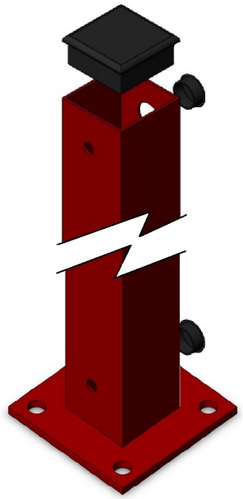

Столб промежуточный

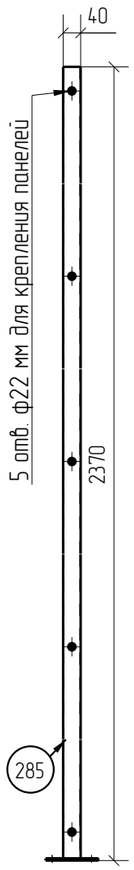

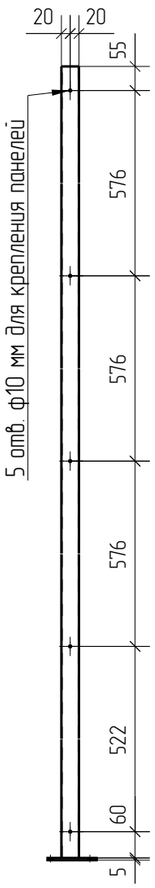

Столб угловой

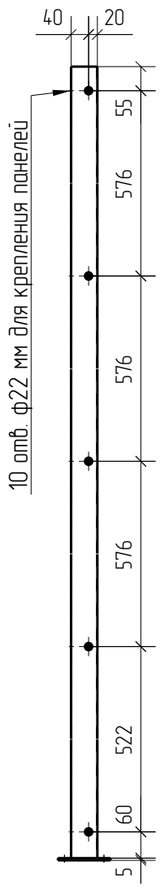

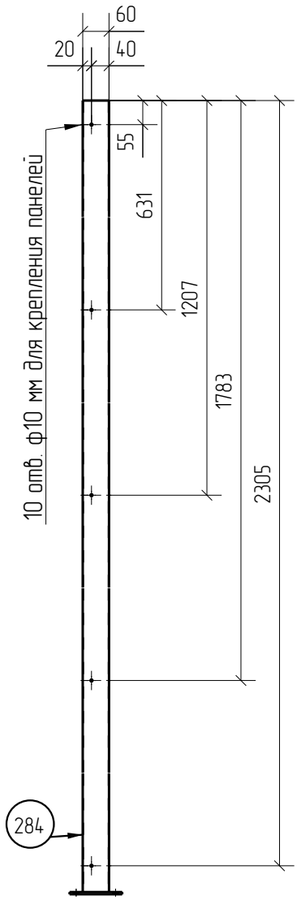

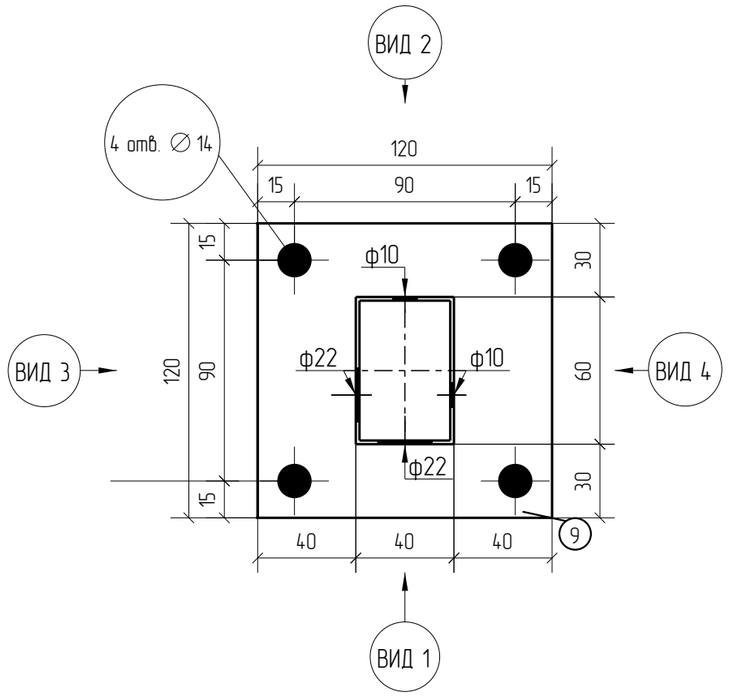

3D

Zn

RAL

Площадь окраски отправочных элементов

Марка элемента	Кол-во, шт.	Площадь, м² Марки	Площадь, м² Всех
СТ.У(П).60х40х1,5.2370.Ф	1	1.00	1.00
		Итого:	1.00

Столб угловой (промежуточный)
из ОЦ (ГЦ) профильной трубы 60х40х1,5
длиной 2370 мм, с фланцем
для 3Д панелей высотой 2334 мм.
Покрытие: RAL (без покрытия)

Изм.	Кол.уч.	Лист	№док.	Подп.	Дата	СТ.У(П).60х40х1,5.2370.Ф	Стадия	Лист	Листов
							Р		
Разработал		Воронков			20.11.20	Столбы Промежуточные (Угловые)	afence		

Согласовано

Взам. инв. №

Подп. и дата

Инв. № подл.

Формат: А3

Спецификация деталей

Марка элемента	Дет. N	Кол. шт.	Профиль	Длина, мм	Масса, кг шт.	Масса, кг общ.	Масса, кг марки	Марка стали	Примечание
СТ.У(П).60х40х1,5.2570.Ф	286	1	□60Х40Х1.5 оцинкованн	2565	5.78	5.78		С245	отв.,
	9	2	–5Х120 оцинкованный	120	0.57	1.14		С245	отв.,
	287	1	□60Х40Х1.5 оцинкованн	2565	5.78	5.78		С245	отв.,
							12.70		

Ведомость отправочных элементов

Марка элемента	Кол-во, шт.	Масса, кг Марки	Масса, кг Всех
СТ.У(П).60х40х1,5.2570.Ф	1	12.70	12.70
		Итого:	12.70

СТ.У(П).60х40х1,5.2570.Ф (2534) ТИП 2

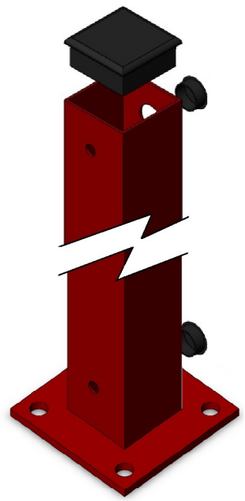

Столб промежуточный

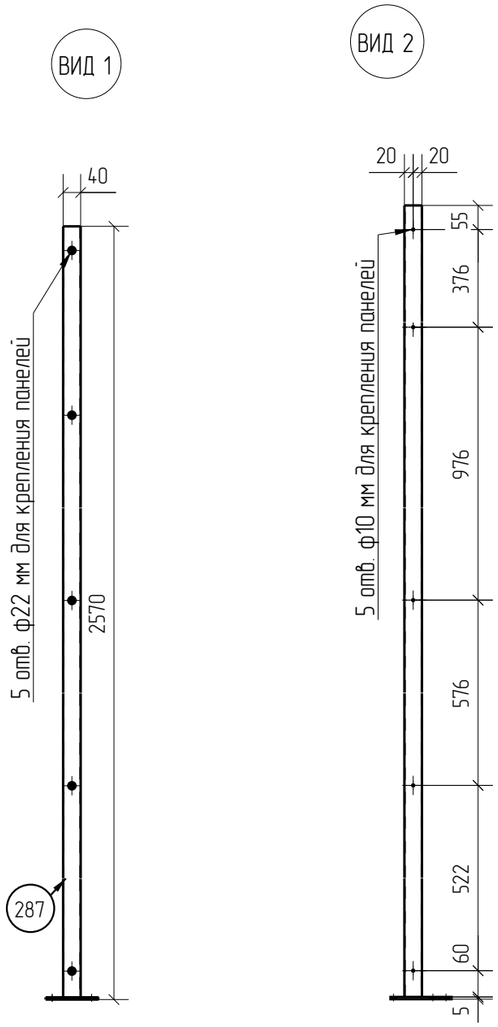

Столб угловой

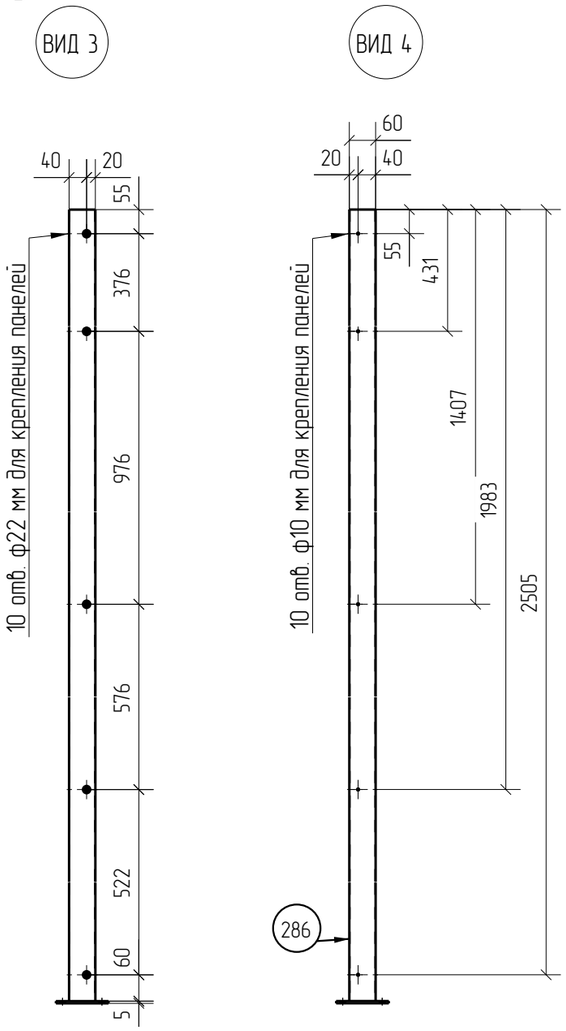

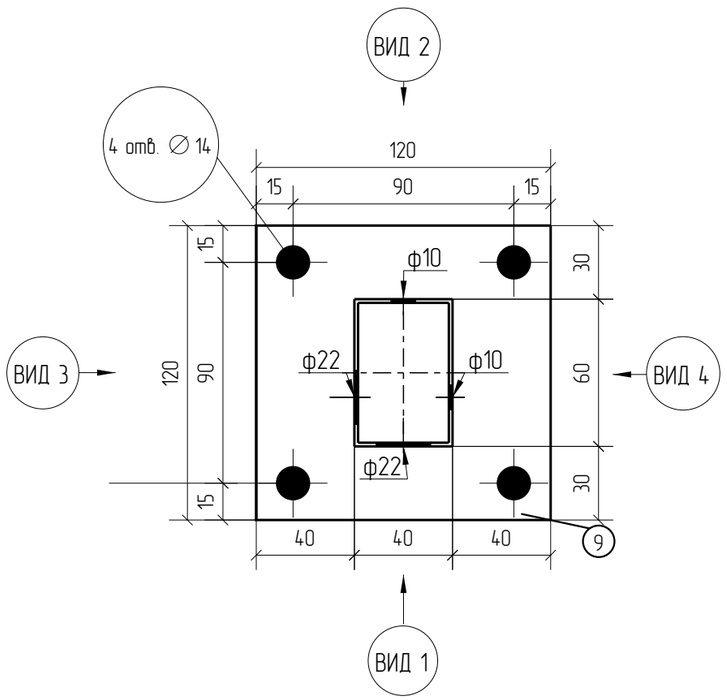

3D

Zn

RAL

Площадь окраски отправочных элементов

Марка элемента	Кол-во, шт.	Площадь, м² Марки	Площадь, м² Всех
СТ.У(П).60х40х1,5.2570.Ф	1	1.08	1.08
		Итого:	1.08

Столб угловой (промежуточный)
из ОЦ (ГЦ) профильной трубы 60х40х1,5
длиной 2570 мм, с фланцем
для 3Д панелей высотой 2534 мм.
Покрытие: RAL (без покрытия)

Изм.	Кол.уч.	Лист	№док.	Подп.	Дата	СТ.У(П).60х40х1,5.2570.Ф	Стадия	Лист	Листов
							Р		
Разработал		Воронков			20.11.20	Столбы Промежуточные (Угловые)			

Согласовано

Взам. инв. №

Подп. и дата

Инв. № подл.

Формат: А3

Спецификация деталей

Марка элемента	Дет. N	Кол. шт.	Профиль	Длина, мм	Масса, кг шт.	Масса, кг общ.	Масса, кг марки	Марка стали	Примечание
СТ.У(П).60х40х1,5.2770.Ф	288	1	□60Х40Х1.5 оцинкованн	2765	6.23	6.23		С245	отв.,
	9	2	–5Х120 оцинкованный	120	0.57	1.14		С245	отв.,
	289	1	□60Х40Х1.5 оцинкованн	2765	6.23	6.23		С245	отв.,
							13.60		

Ведомость отправочных элементов

Марка элемента	Кол-во, шт.	Масса, кг Марки	Масса, кг Всех
СТ.У(П).60х40х1,5.2770.Ф	1	13.60	13.60
		Итого:	13.60

СТ.У(П).60х40х1,5.2770.Ф (2734) ТИП 2

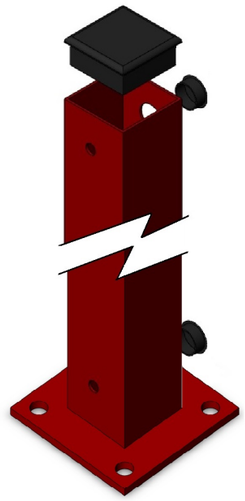

Столб промежуточный

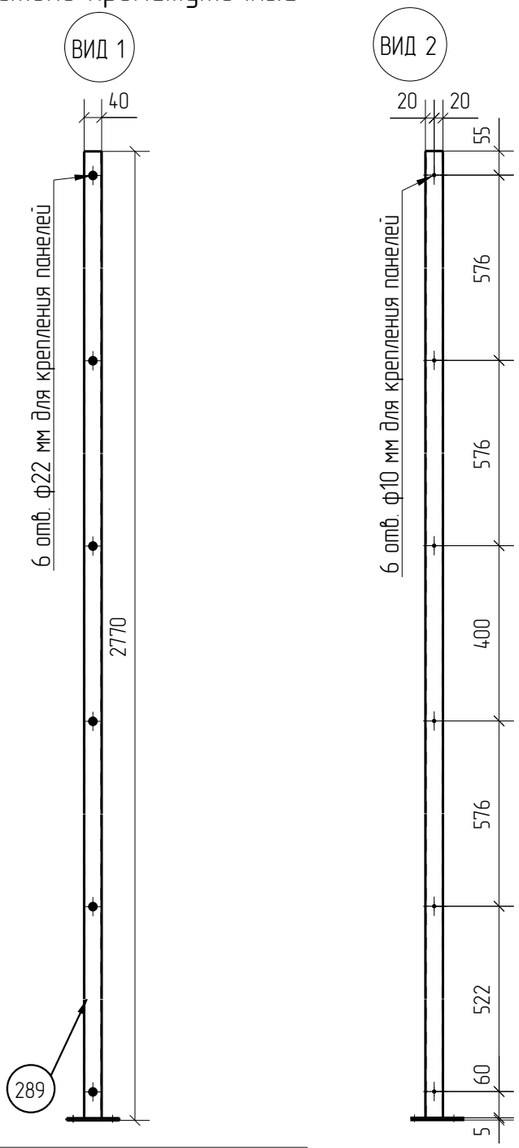

Столб угловой

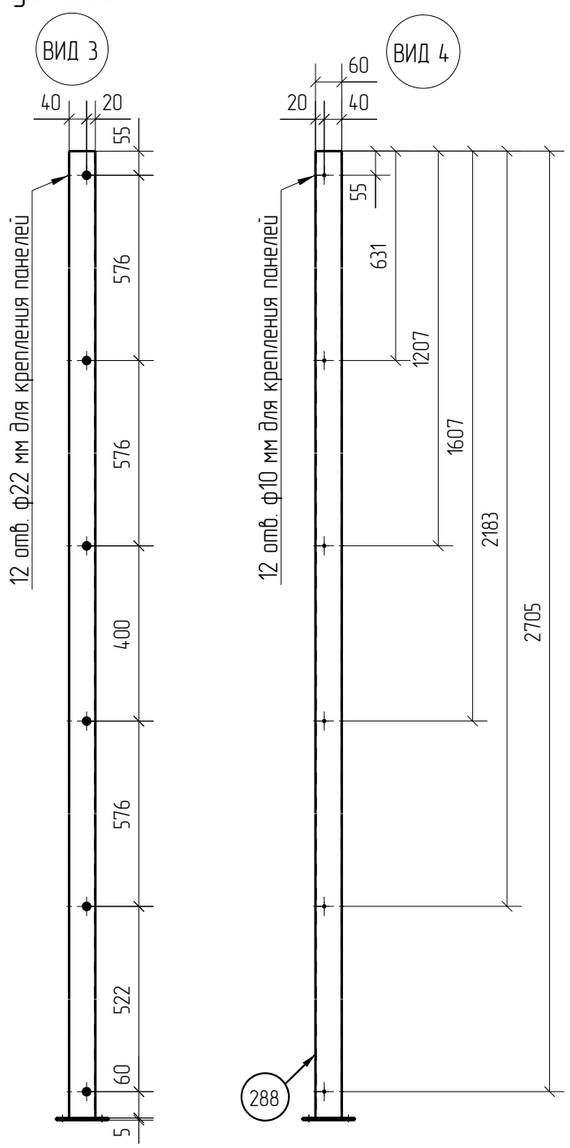

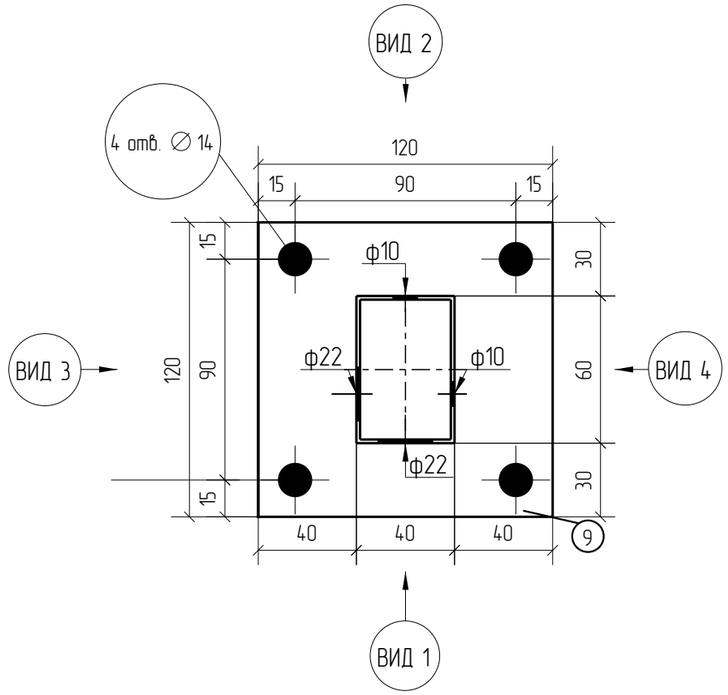

3D

Zn

RAL

Площадь окраски отправочных элементов

Марка элемента	Кол-во, шт.	Площадь, м² Марки	Площадь, м² Всех
СТ.У(П).60х40х1,5.2770.Ф	1	1.16	1.16
		Итого:	1.16

Столб угловой (промежуточный)
из ОЦ (ГЦ) профильной трубы 60х40х1,5
длиной 2770 мм, с фланцем
для 3Д панелей высотой 2734 мм.
Покрытие: RAL (без покрытия)

Изм.	Кол.уч.	Лист	№док.	Подп.	Дата	СТ.У(П).60х40х1,5.2770.Ф	Стадия	Лист	Листов
							Р		
Разработал		Воронков			20.11.20	Столбы Промежуточные (Угловые)	afence		

Согласовано

Взам. инв. №

Подп. и дата

Инв. № подл.

Формат: А3

Спецификация деталей

Марка элемента	Дет. N	Кол. шт.	Профиль	Длина, мм	Масса, кг шт.	Масса, кг общ.	Масса, кг марки	Марка стали	Примечание
СТ.У(П).60х40х1,5.2970.Ф	290	1	□60Х40Х1.5 оцинкованн	2965	6.68	6.68		С245	отв.,
	9	2	–5Х120 оцинкованный	120	0.57	1.14		С245	отв.,
	291	1	□60Х40Х1.5 оцинкованн	2965	6.68	6.68		С245	отв.,
							14.50		

Ведомость отправочных элементов

Марка элемента	Кол-во, шт.	Масса, кг Марки	Масса, кг Всех
СТ.У(П).60х40х1,5.2970.Ф	1	14.50	14.50
		Итого:	14.50

СТ.У(П).60х40х1,5.2970.Ф (2934) ТИП 2

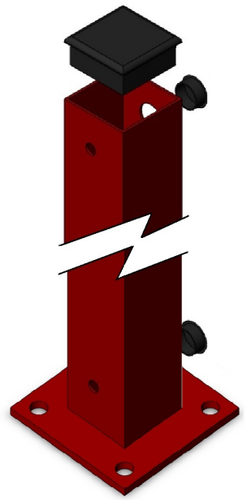

Столб промежуточный

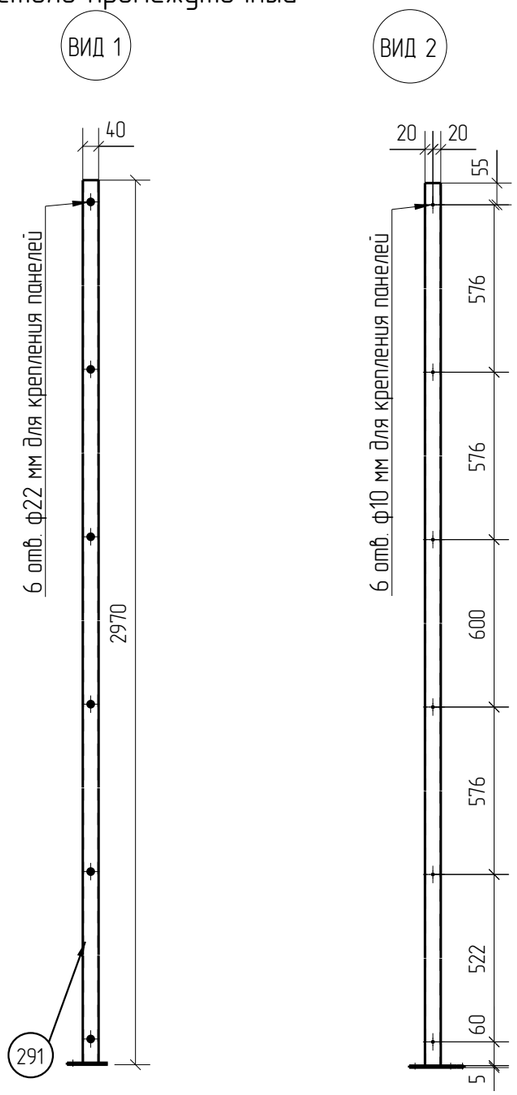

Столб угловой

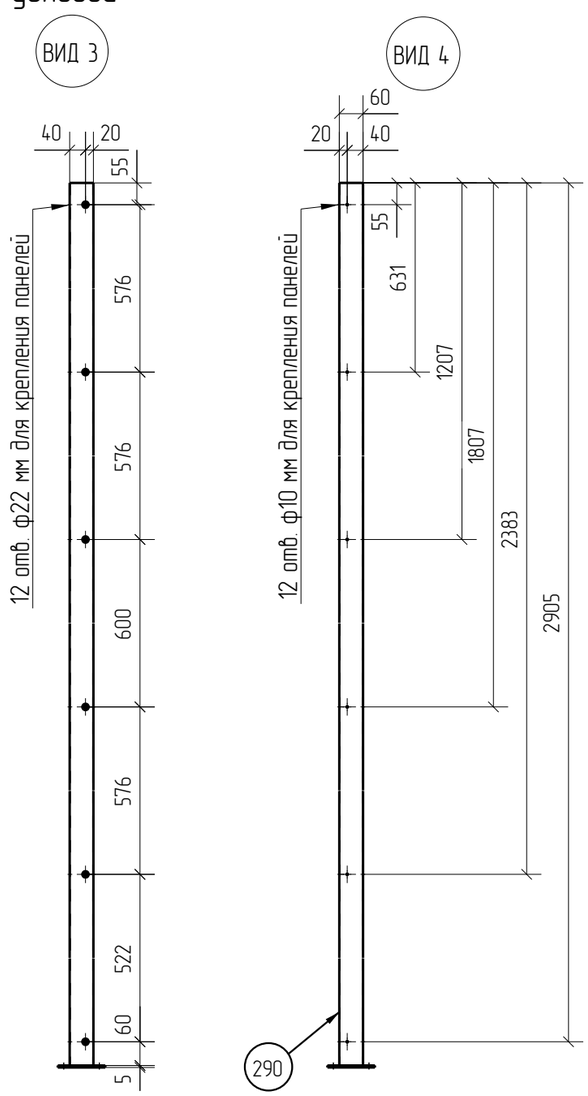

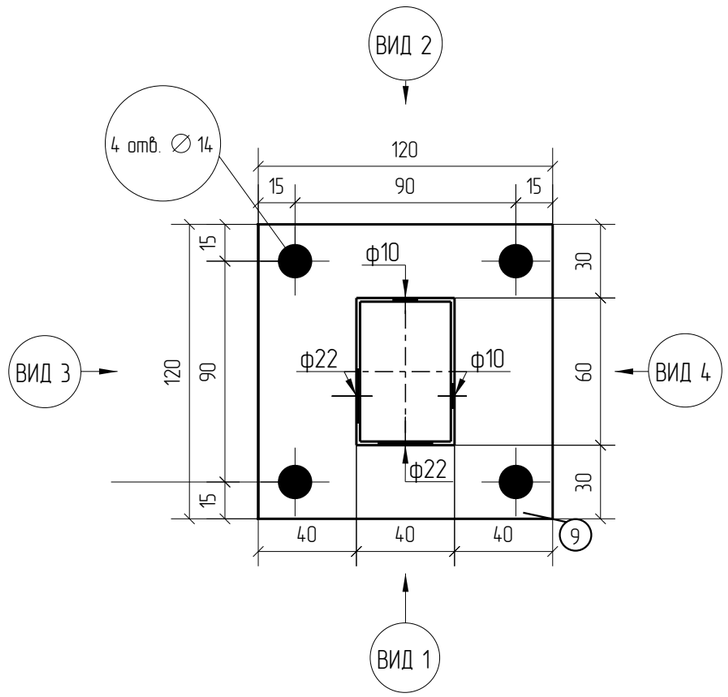

3D

Zn

RAL

Площадь окраски отправочных элементов

Марка элемента	Кол-во, шт.	Площадь, м² Марки	Площадь, м² Всех
СТ.У(П).60х40х1,5.2970.Ф	1	1.24	1.24
		Итого:	1.24

Столб угловой (промежуточный)
из ОЦ (ГЦ) профильной трубы 60х40х1,5
длиной 2970 мм, с фланцем
для 3Д панелей высотой 2934 мм.
Покрытие: RAL (без покрытия)

Изм.	Кол.уч.	Лист	№док.	Подп.	Дата	СТ.У(П).60х40х1,5.2970.Ф	Стадия	Лист	Листов
							Р		
Разработал		Воронков			20.11.20	Столбы Промежуточные (Угловые)	afence		

Согласовано

Взам. инв. №

Подп. и дата

Инв. № подл.

Формат: А3