Спецификация деталей

Марка элемента	Дет. N	Кол. шт.	Профиль	Длина, мм	Масса, кг шт.	Масса, кг общ.	Масса, кг марки	Марка стали	Примечание
СТ.У(П).80х60х3.440.Ф	467	1	☐80Х60Х3.0 оцинкованн	435	2.67	2.67		С245	отв.,
	2	2	–5Х150 оцинкованный	150	0.88	1.76		С245	отв.,
	496	1	☐80Х60Х3.0 оцинкованн	435	2.67	2.67		С245	отв.,
							7.10		

Ведомость отправочных элементов

Марка элемента	Кол-во, шт.	Масса, кг Марки	Масса, кг Всех
СТ.У(П).80х60х3.440.Ф	1	7.10	7.10
		Итого:	7.10

СТ.У(П).80х60х3.440.Ф (406) ТИП 2

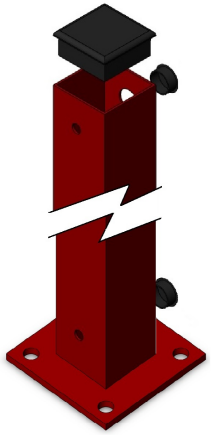

Столб промежуточный

Столб угловой

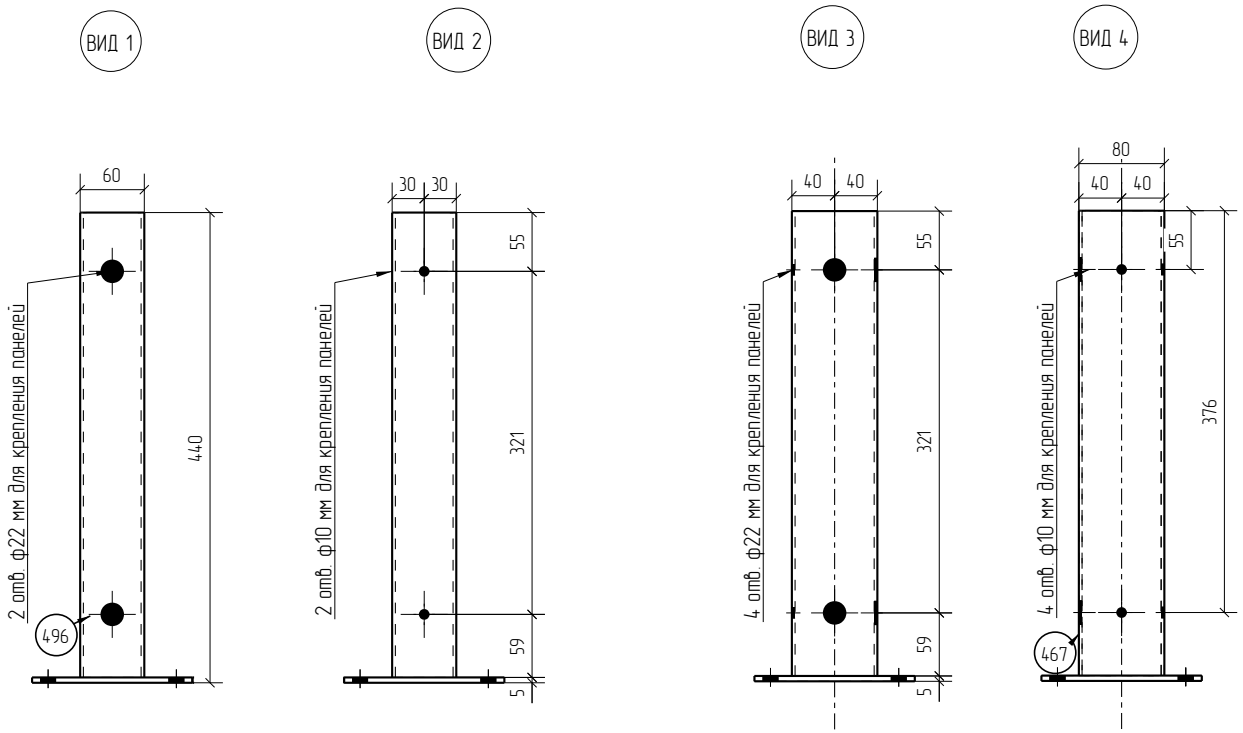

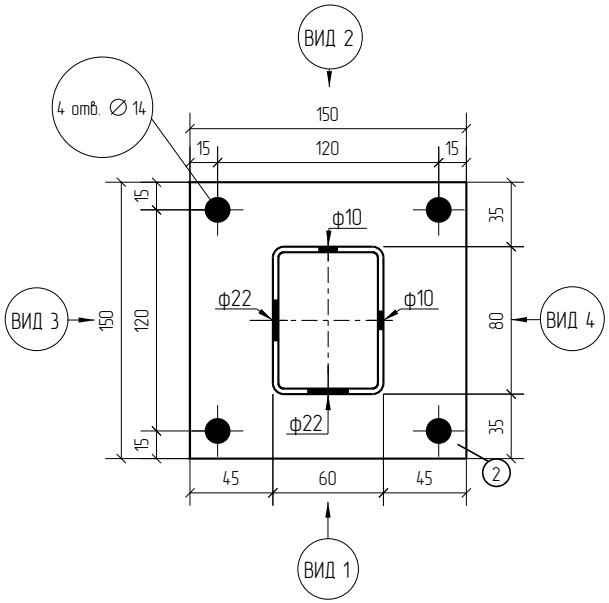

3D

Zn

RAL

Площадь окраски отправочных элементов

Марка элемента	Кол-во, шт.	Площадь, м² Марки	Площадь, м² Всех
СТ.У(П).80х60х3.440.Ф	1	0.34	0.34
		Итого:	0.34

Столб угловой (промежуточный)
из ОЦ (ГЦ) профильной трубы 80х60х3
длиной 440 мм, с фланцем
для 3Д панелей высотой 406 мм.
Покрытие: RAL (без покрытия)

Изм.	Кол.уч.	Лист	№док.	Подп.	Дата	СТ.У(П).80х60х3.440.Ф	Стадия	Лист	Листов
							Р		
Разработал		Воронков			20.01.21	Столбы Промежуточные (Угловые)	afence		

Согласовано

Взам. инв. №

Подп. и дата

Инв. № подл.

Формат: А3

Спецификация деталей

Марка элемента	Дет. N	Кол. шт.	Профиль	Длина, мм	Масса, кг шт.	Масса, кг общ.	Масса, кг марки	Марка стали	Примечание
СТ.У(П).80х60х3.640.Ф	469	1	□80Х60Х3.0 оцинкованн	635	3.89	3.89		С245	отв.,
	2	2	—5Х150 оцинкованный	150	0.88	1.76		С245	отв.,
	494	1	□80Х60Х3.0 оцинкованн	635	3.89	3.89		С245	отв.,
							9.54		

Ведомость отправочных элементов

Марка элемента	Кол-во, шт.	Масса, кг Марки	Масса, кг Всех
СТ.У(П).80х60х3.640.Ф	1	9.54	9.54
		Итого:	9.54

СТ.У(П).80х60х3.640.Ф (606) ТИП 2

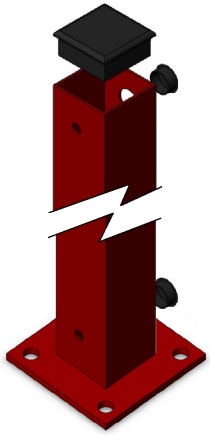

Столб промежуточный

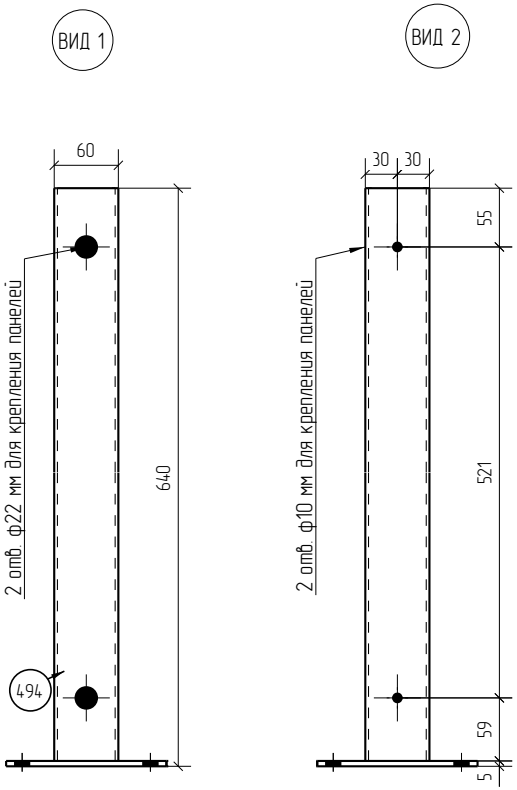

Столб угловой

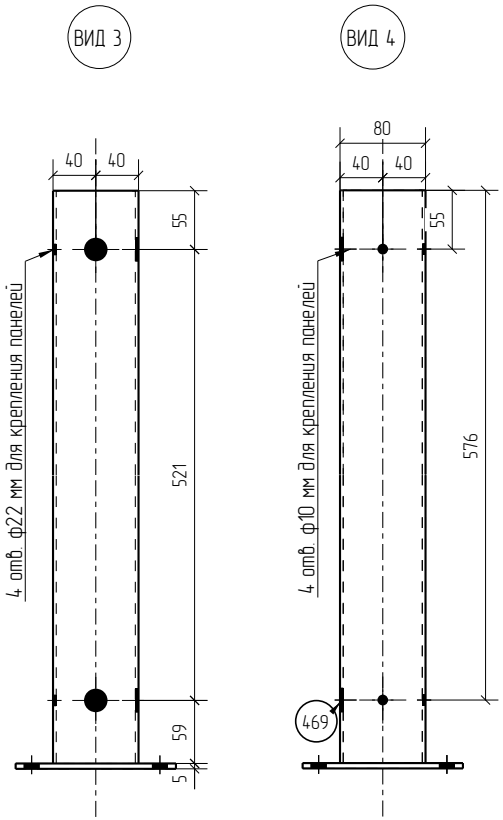

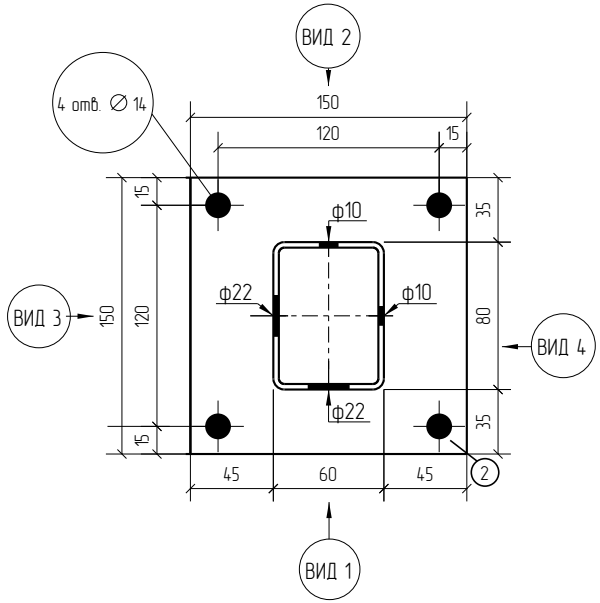

3D

Zn

RAL

Площадь окраски отправочных элементов

Марка элемента	Кол-во, шт.	Площадь, м² Марки	Площадь, м² Всех
СТ.У(П).80х60х3.640.Ф	1	0.45	0.45
		Итого:	0.45

Столб угловой (промежуточный)
из ОЦ (ГЦ) профильной трубы 80х60х3
длиной 640 мм, с фланцем
для 3Д панелей высотой 606 мм.
Покрытие: RAL (без покрытия)

Изм.	Кол.уч.	Лист	№док.	Подп.	Дата	СТ.У(П).80х60х3.640.Ф	Стадия	Лист	Листов
							Р		
Разработал		Воронков			20.01.21	Столбы Промежуточные (Угловые)	afence		

Согласовано

Взам. инв. №

Подп. и дата

Инв. № подл.

Формат: А3

Спецификация деталей

Марка элемента	Дет. N	Кол. шт.	Профиль	Длина, мм	Масса, кг шт.	Масса, кг общ.	Масса, кг марки	Марка стали	Примечание
СТ.У(П).80х60х3.820.Ф	468	1	☐80Х60Х3.0 оцинкованн	815	5.00	5.00		С245	отв.,
	2	2	–5Х150 оцинкованный	150	0.88	1.76		С245	отв.,
	495	1	☐80Х60Х3.0 оцинкованн	815	5.00	5.00		С245	отв.,
							11.76		

Ведомость отправочных элементов

Марка элемента	Кол-во, шт.	Масса, кг Марки	Масса, кг Всех
СТ.У(П).80х60х3.820.Ф	1	11.76	11.76
		Итого:	11.76

СТ.У(П).80х60х3.820.Ф (782) ТИП 2

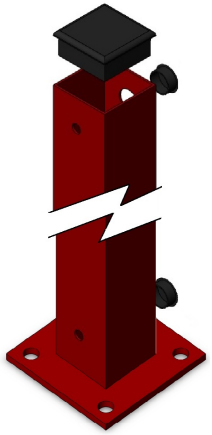

Столб промежуточный

Столб угловой

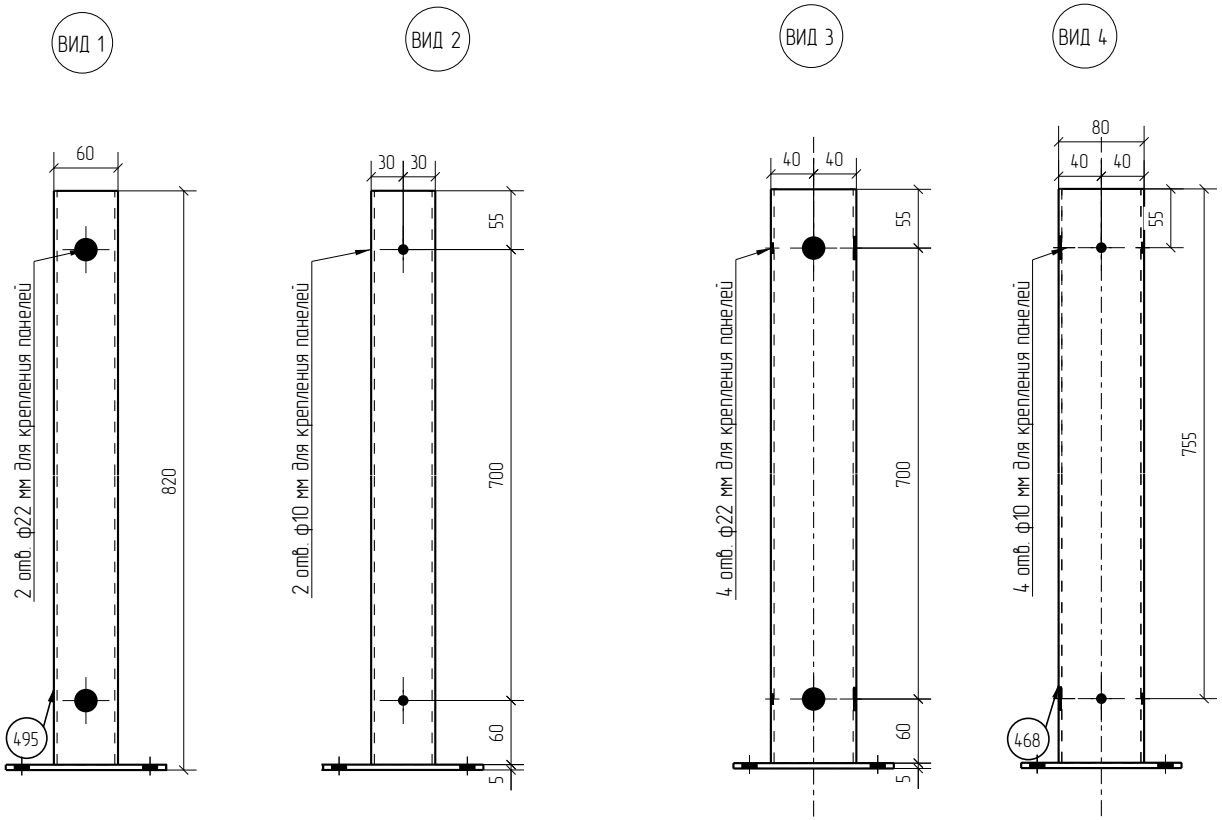

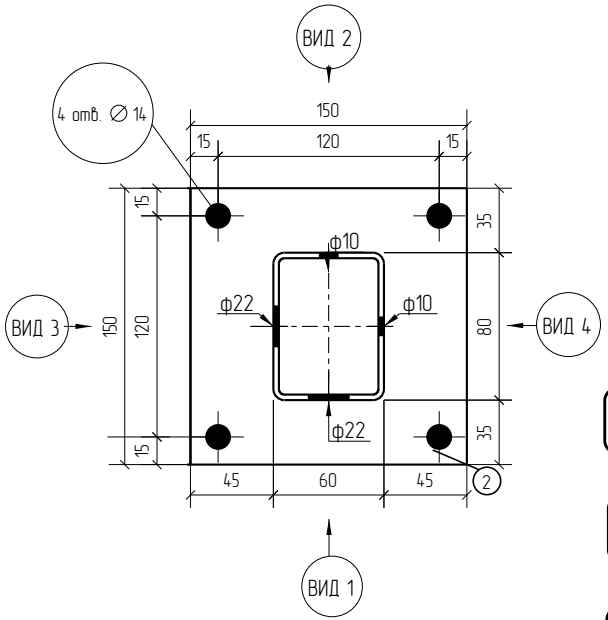

3D

Zn

RAL

Площадь окраски отправочных элементов

Марка элемента	Кол-во, шт.	Площадь, м² Марки	Площадь, м² Всех
СТ.У(П).80х60х3.820.Ф	1	0.55	0.55
		Итого:	0.55

Столб угловой (промежуточный)
из ОЦ (ГЦ) профильной трубы 80х60х3
длиной 820 мм, с фланцем
для 3Д панелей высотой 782 мм.
Покрытие: RAL (без покрытия)

Изм.	Кол.уч.	Лист	№док.	Подп.	Дата	СТ.У(П).80х60х3.820.Ф	Стадия	Лист	Листов
							Р		
Разработал		Воронков			20.01.21	Столбы Промежуточные (Угловые)	afence		

Согласовано

Взам. инв. №

Подп. и дата

Инв. № подл.

Формат: А3

Спецификация деталей

Марка элемента	Дет. N	Кол. шт.	Профиль	Длина, мм	Масса, кг шт.	Масса, кг общ.	Масса, кг марки	Марка стали	Примечание
СТ.У(П).80х60х3.1020.Ф	485	1	☐80Х60Х3.0 оцинкованн	1015	6.22	6.22		С245	отв.,
	2	2	—5Х150 оцинкованный	150	0.88	1.76		С245	отв.,
	498	1	☐80Х60Х3.0 оцинкованн	1015	6.22	6.22		С245	отв.,
							14.20		

Ведомость отправочных элементов

Марка элемента	Кол-во, шт.	Масса, кг Марки	Масса, кг Всех
СТ.У(П).80х60х3.1020.Ф	1	14.20	14.20
		Итого:	14.20

СТ.У(П).80х60х3.1020.Ф (982) ТИП 2

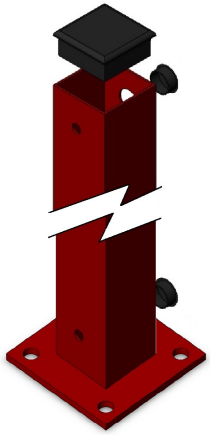

Столб промежуточный

Столб угловой

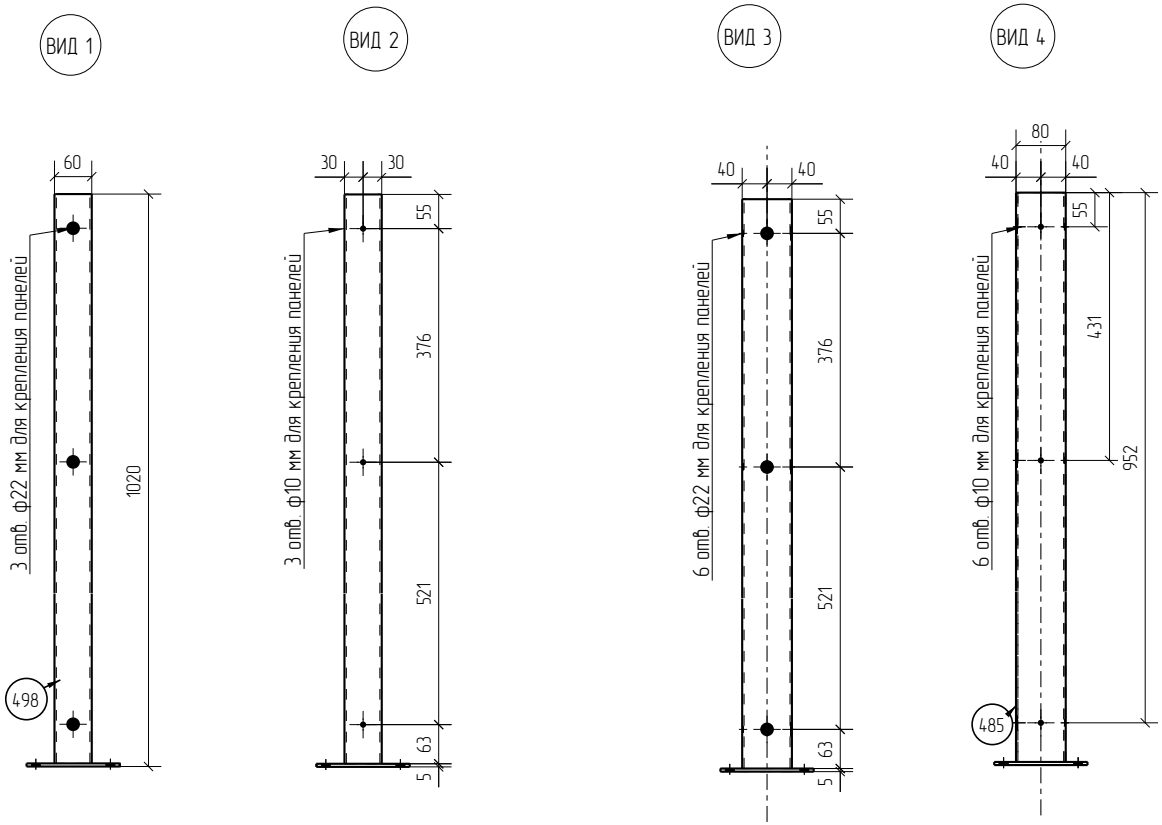

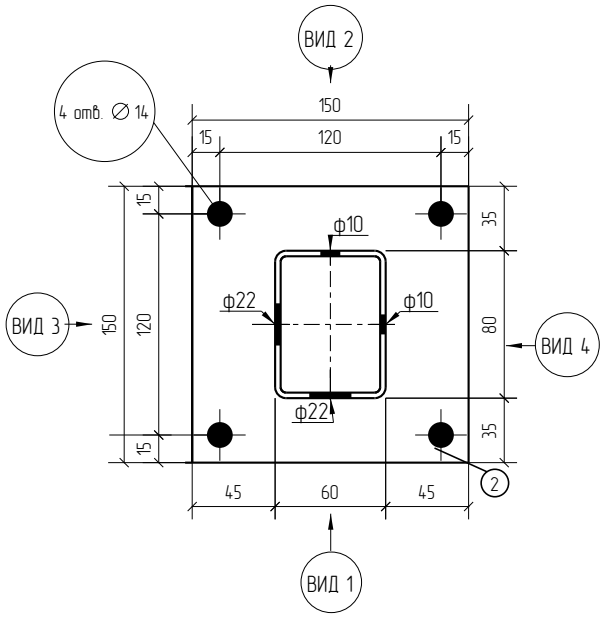

3D

Zn

RAL

Площадь окраски отправочных элементов

Марка элемента	Кол-во, шт.	Площадь, м² Марки	Площадь, м² Всех
СТ.У(П).80х60х3.1020.Ф	1	0.66	0.66
		Итого:	0.66

Столб угловой (промежуточный)
из ОЦ (ГЦ) профильной трубы 80х60х3
длиной 1020 мм, с фланцем
для 3Д панелей высотой 982 мм.
Покрытие: RAL (без покрытия)

Изм.	Кол.уч.	Лист	№док.	Подп.	Дата	СТ.У(П).80х60х3.1020.Ф	Стадия	Лист	Листов
							Р		
Разработал		Воронков			20.01.21	Столбы Промежуточные (Угловые)	afence		

Согласовано

Взам. инв. №

Подп. и дата

Инв. № подл.

Формат: А3

Спецификация деталей

Марка элемента	Дет. N	Кол. шт.	Профиль	Длина, мм	Масса, кг шт.	Масса, кг общ.	Масса, кг марки	Марка стали	Примечание
СТ.У(П).80х60х3.1220.Ф	486	1	□80Х60Х3.0 оцинкованн	1215	7.45	7.45		С245	отв.,
	2	2	—5Х150 оцинкованный	150	0.88	1.76		С245	отв.,
	499	1	□80Х60Х3.0 оцинкованн	1215	7.45	7.45		С245	отв.,
							16.66		

Ведомость отправочных элементов

Марка элемента	Кол-во, шт.	Масса, кг Марки	Масса, кг Всех
СТ.У(П).80х60х3.1220.Ф	1	16.66	16.66
		Итого:	16.66

СТ.У(П).80х60х3.1220.Ф (1182) ТИП 2

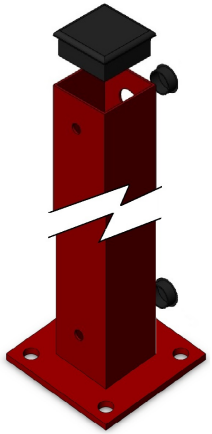

Столб промежуточный

Столб угловой

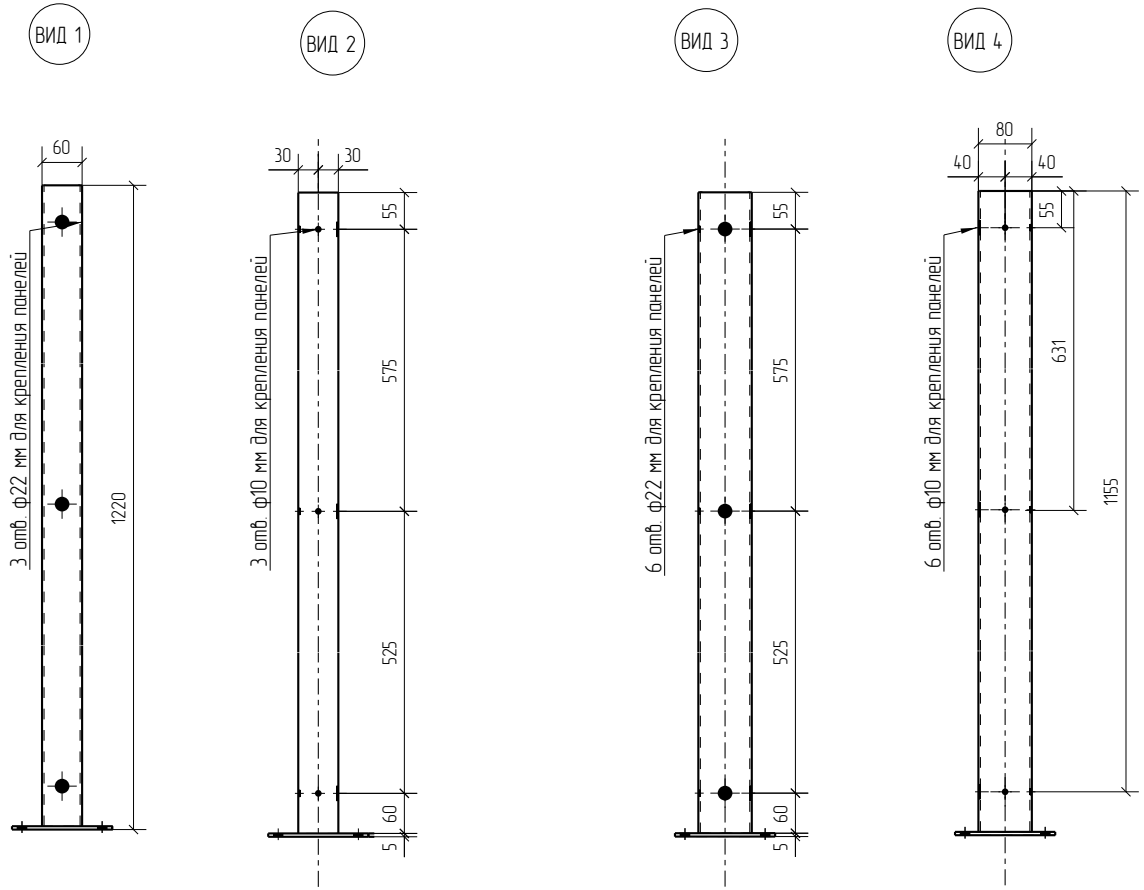

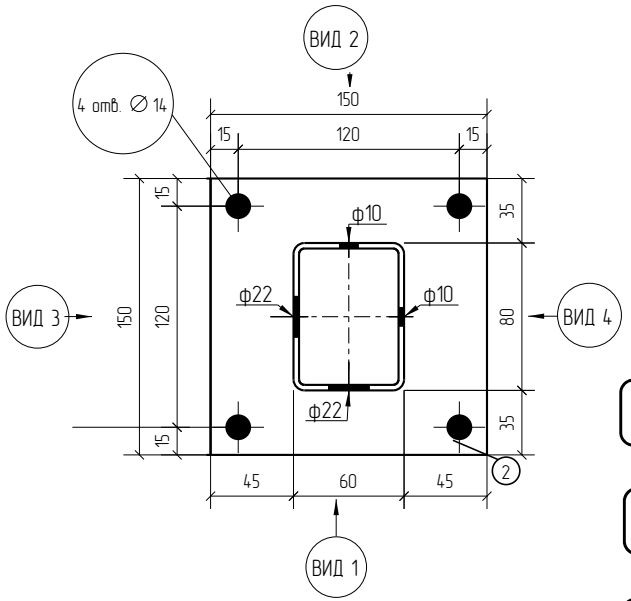

3D

Zn

RAL

Площадь окраски отправочных элементов

Марка элемента	Кол-во, шт.	Площадь, м² Марки	Площадь, м² Всех
СТ.У(П).80х60х3.1220.Ф	1	0.77	0.77
		Итого:	0.77

Столб угловой (промежуточный)
из ОЦ (ГЦ) профильной трубы 80х60х3
длиной 1220 мм, с фланцем
для 3Д панелей высотой 1182 мм.
Покрытие: RAL (без покрытия)

Изм.	Кол.уч.	Лист	№док.	Подп.	Дата	СТ.У(П).80х60х3.1220.Ф	Стадия	Лист	Листов
							Р		
Разработал		Воронков			20.01.21	Столбы Промежуточные (Угловые)	afence		

Согласовано

Взам. инв. №

Подп. и дата

Инв. № подл.

Формат: А3

Спецификация деталей

Марка элемента	Дет. N	Кол. шт.	Профиль	Длина, мм	Масса, кг шт.	Масса, кг общ.	Масса, кг марки	Марка стали	Примечание
СТ.У(П).80х60х3.1395.Ф	487	1	☐80Х60Х3.0 оцинкованн	1390	8.52	8.52		С245	отв.,
	2	2	–5Х150 оцинкованный	150	0.88	1.76		С245	отв.,
	500	1	☐80Х60Х3.0 оцинкованн	1390	8.52	8.52		С245	отв.,
							18.80		

Ведомость отправочных элементов

Марка элемента	Кол-во, шт.	Масса, кг Марки	Масса, кг Всех
СТ.У(П).80х60х3.1395.Ф	1	18.80	18.80
		Итого:	18.80

СТ.У(П).80х60х3.1395.Ф (1358) ТИП 2

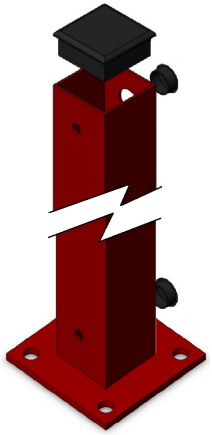

Столб промежуточный

Столб угловой

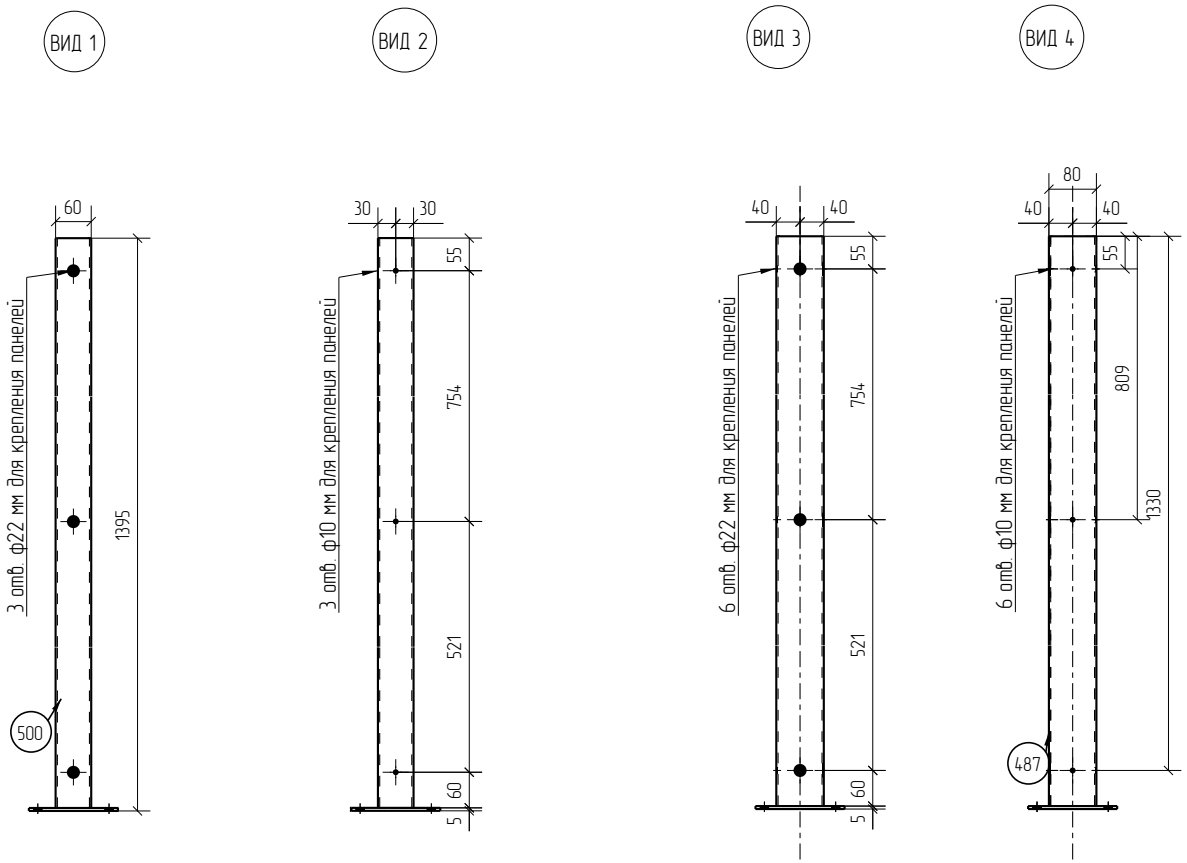

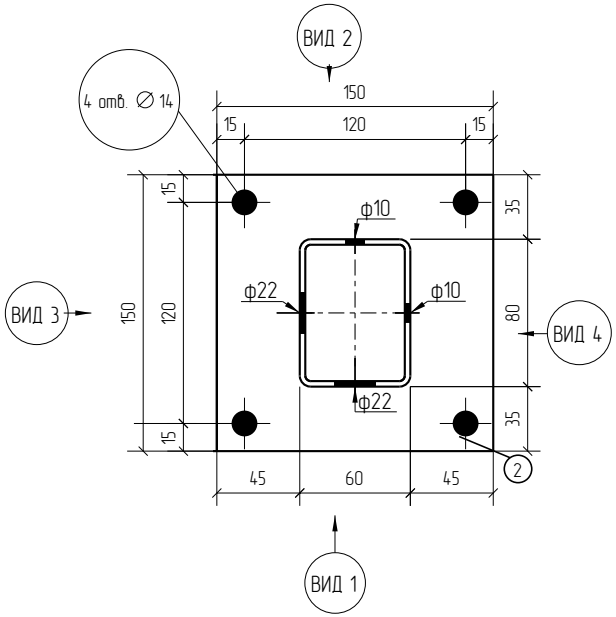

3D

Zn

RAL

Площадь окраски отправочных элементов

Марка элемента	Кол-во, шт.	Площадь, м² Марки	Площадь, м² Всех
СТ.У(П).80х60х3.1395.Ф	1	0.87	0.87
		Итого:	0.87

Столб угловой (промежуточный)
из ОЦ (ГЦ) профильной трубы 80х60х3
длиной 1395 мм, с фланцем
для 3Д панелей высотой 1358 мм.
Покрытие: RAL (без покрытия)

Изм.	Кол.уч.	Лист	№док.	Подп.	Дата	СТ.У(П).80х60х3.1395.Ф	Стадия	Лист	Листов
							Р		
Разработал		Воронков			20.01.21	Столбы Промежуточные (Угловые)	afence		

Согласовано

Взам. инв. №

Подп. и дата

Инв. № подл.

Формат: А3

Спецификация деталей

Марка элемента	Дет. N	Кол. шт.	Профиль	Длина, мм	Масса, кг шт.	Масса, кг общ.	Масса, кг марки	Марка стали	Примечание
СТ.У(П).80х60х3.1595.Ф	73	1	☐80Х60Х3.0 оцинкованн	1590	9.75	9.75		С245	отв.,
	2	2	—5Х150 оцинкованный	150	0.88	1.76		С245	отв.,
	473	1	☐80Х60Х3.0 оцинкованн	1590	9.75	9.75		С245	отв.,
							21.26		

Ведомость отправочных элементов

Марка элемента	Кол-во, шт.	Масса, кг Марки	Масса, кг Всех
СТ.У(П).80х60х3.1595.Ф	1	21.26	21.26
		Итого:	21.26

СТ.У(П).80х60х3.1595.Ф (1558) ТИП 2

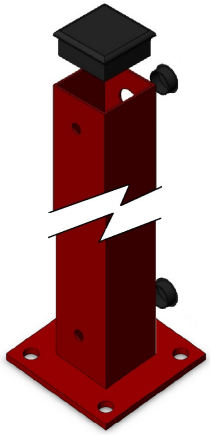

Столб промежуточный

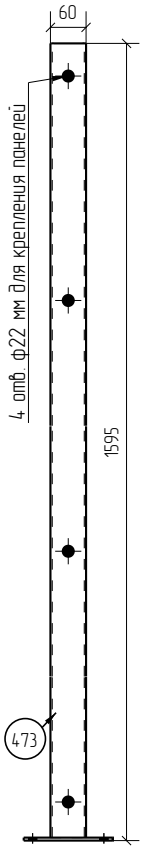

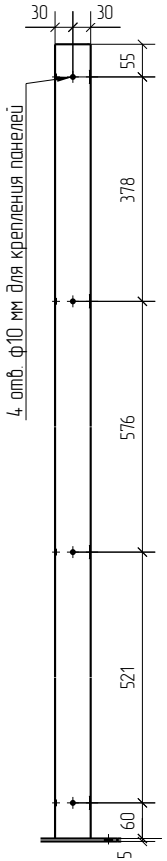

Столб угловой

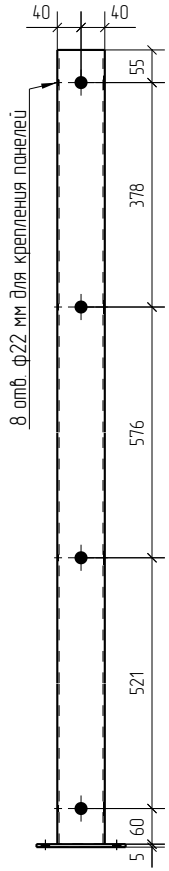

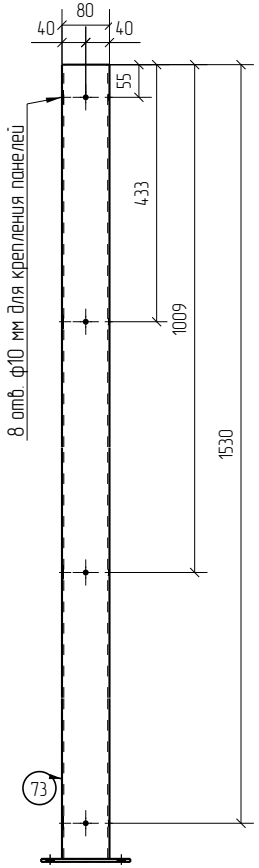

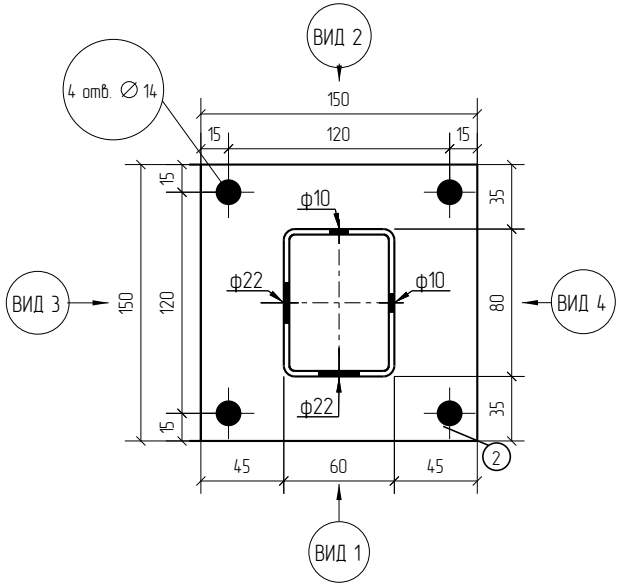

3D

Zn

RAL

Площадь окраски отправочных элементов

Марка элемента	Кол-во, шт.	Площадь, м² Марки	Площадь, м² Всех
СТ.У(П).80х60х3.1595.Ф	1	0.98	0.98
		Итого:	0.98

Столб угловой (промежуточный)
из ОЦ (ГЦ) профильной трубы 80х60х3
длиной 1595 мм, с фланцем
для 3Д панелей высотой 1558 мм.
Покрытие: RAL (без покрытия)

Изм.	Кол.уч.	Лист	№док.	Подп.	Дата	СТ.У(П).80х60х3.1595.Ф	Стадия	Лист	Листов
							Р		
Разработал		Воронков			20.01.21	Столбы Промежуточные (Угловые)	afence		

Согласовано

Взам. инв. №

Подп. и дата

Инв. № подл.

Формат: А3

Спецификация деталей

Марка элемента	Дет. N	Кол. шт.	Профиль	Длина, мм	Масса, кг шт.	Масса, кг общ.	Масса, кг марки	Марка стали	Примечание
СТ.У(П).80х60х3.1795.Ф	74	1	☐80Х60Х3.0 оцинкованн	1790	10.97	10.97		С245	отв.,
	2	2	–5Х150 оцинкованный	150	0.88	1.76		С245	отв.,
	481	1	☐80Х60Х3.0 оцинкованн	1790	10.97	10.97		С245	отв.,
							23.70		

Ведомость отправочных элементов

Марка элемента	Кол-во, шт.	Масса, кг Марки	Масса, кг Всех
СТ.У(П).80х60х3.1795.Ф	1	23.70	23.70
		Итого:	23.70

СТ.У(П).80х60х3.1795.Ф (1758) ТИП 2

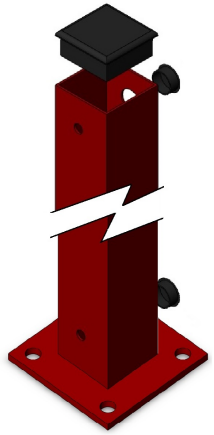

Столб промежуточный

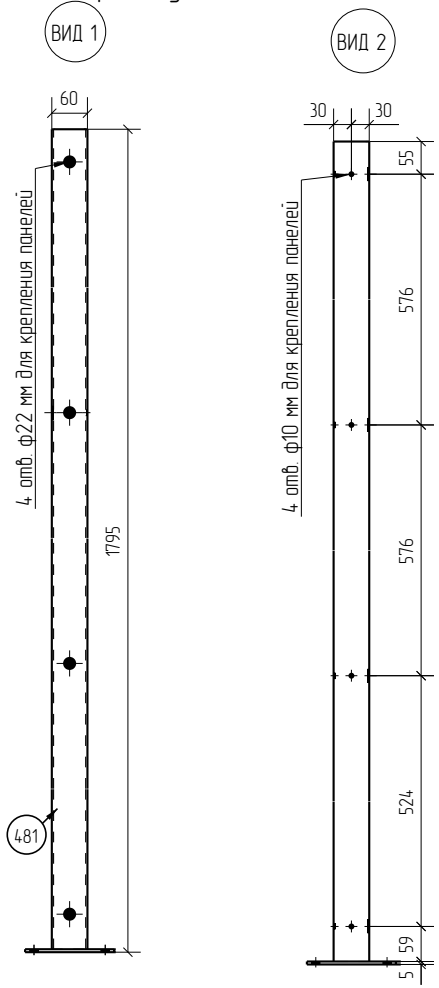

Столб угловой

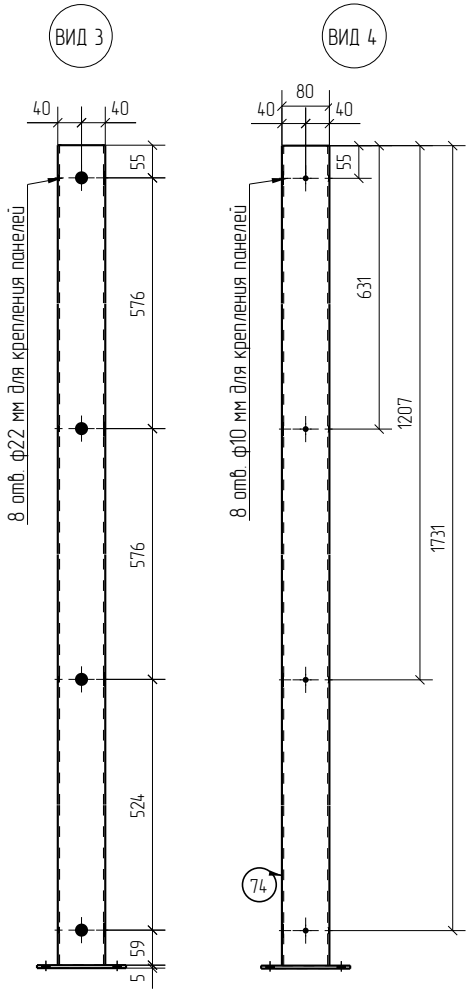

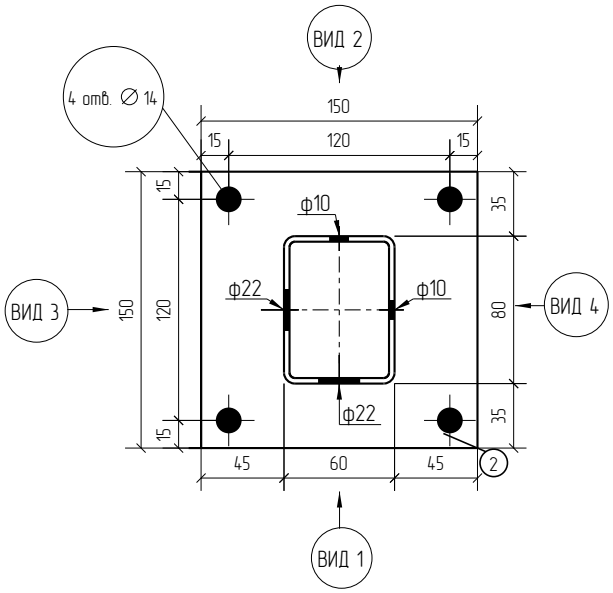

3D

Zn

RAL

Площадь окраски отправочных элементов

Марка элемента	Кол-во, шт.	Площадь, м² Марки	Площадь, м² Всех
СТ.У(П).80х60х3.1795.Ф	1	1.09	1.09
		Итого:	1.09

Столб угловой (промежуточный)
из ОЦ (ГЦ) профильной трубы 80х60х3
длиной 1795 мм, с фланцем
для 3Д панелей высотой 1758 мм.
Покрытие: RAL (без покрытия)

Изм.	Кол.уч.	Лист	№док.	Подп.	Дата	СТ.У(П).80х60х3.1795.Ф	Стадия	Лист	Листов
							Р		
Разработал		Воронков			20.01.21	Столбы Промежуточные (Угловые)	afence		

Согласовано

Взам. инв. №

Подп. и дата

Инв. № подл.

Формат: А3

Спецификация деталей

Марка элемента	Дет. N	Кол. шт.	Профиль	Длина, мм	Масса, кг шт.	Масса, кг общ.	Масса, кг марки	Марка стали	Примечание
СТ.У(П).80х60х3.1970.Ф	75	1	☐80Х60Х3.0 оцинкованн	1965	12.05	12.05		С245	отв.,
	2	2	—5Х150 оцинкованный	150	0.88	1.76		С245	отв.,
	474	1	☐80Х60Х3.0 оцинкованн	1965	12.05	12.05		С245	отв.,
							25.86		

Ведомость отправочных элементов

Марка элемента	Кол-во, шт.	Масса, кг Марки	Масса, кг Всех
СТ.У(П).80х60х3.1970.Ф	1	25.86	25.86
		Итого:	25.86

СТ.У(П).80х60х3.1970.Ф (1934) ТИП 2

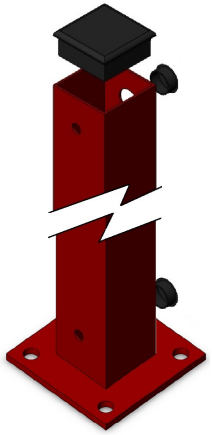

Столб промежуточный

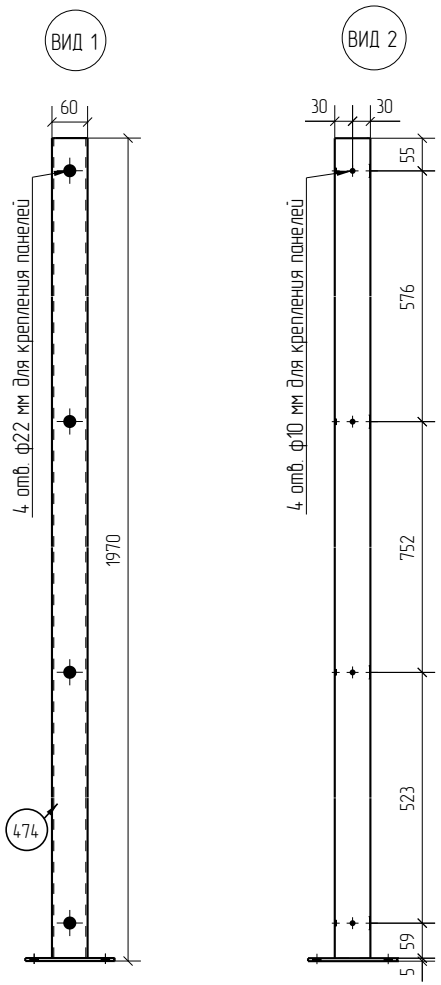

Столб угловой

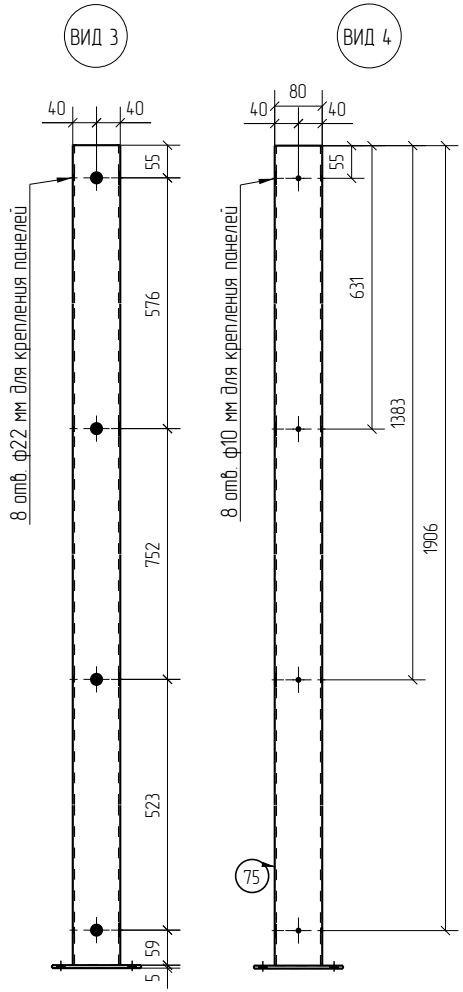

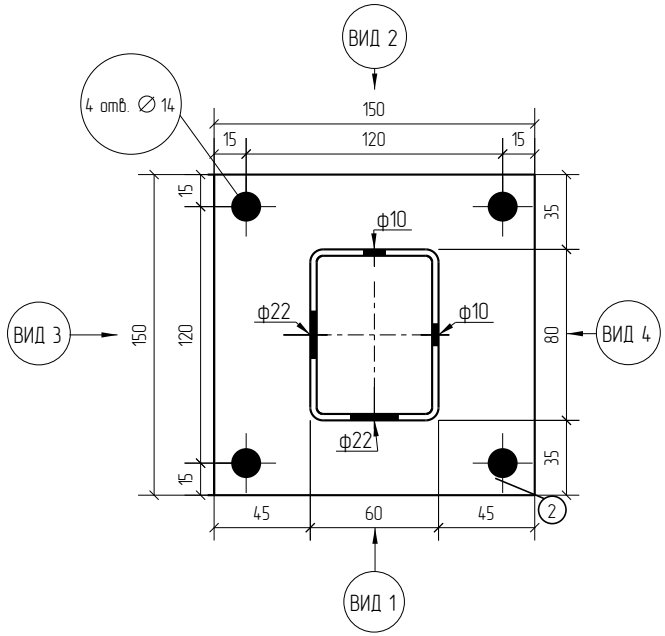

3D

Zn

RAL

Площадь окраски отправочных элементов

Марка элемента	Кол-во, шт.	Площадь, м² Марки	Площадь, м² Всех
СТ.У(П).80х60х3.1970.Ф	1	1.19	1.19
		Итого:	1.19

Столб угловой (промежуточный)
из ОЦ (ГЦ) профильной трубы 80х60х3
длиной 1970 мм, с фланцем
для 3Д панелей высотой 1934 мм.
Покрытие: RAL (без покрытия)

Изм.	Кол.уч.	Лист	№док.	Подп.	Дата
Разработал	Воронков				20.01.21

СТ.У(П).80х60х3.1970.Ф

Столбы Промежуточные (Угловые)

Стадия	Лист	Листов
Р		

afence

Согласовано

Взам. инв. №

Подп. и дата

Инв. № подл.

Формат: А3

Спецификация деталей

Марка элемента	Дет. N	Кол. шт.	Профиль	Длина, мм	Масса, кг шт.	Масса, кг общ.	Масса, кг марки	Марка стали	Примечание
СТ.У(П).80х60х3.2170.Ф	79	1	☐80Х60Х3.0 оцинкованн	2165	13.27	13.27		С245	отв.,
	2	2	—5Х150 оцинкованный	150	0.88	1.76		С245	отв.,
	480	1	☐80Х60Х3.0 оцинкованн	2165	13.27	13.27		С245	отв.,
							28.30		

Ведомость отправочных элементов

Марка элемента	Кол-во, шт.	Масса, кг Марки	Масса, кг Всех
СТ.У(П).80х60х3.2170.Ф	1	28.30	28.30
		Итого:	28.30

СТ.У(П).80х60х3.2170.Ф (2134) ТИП 2

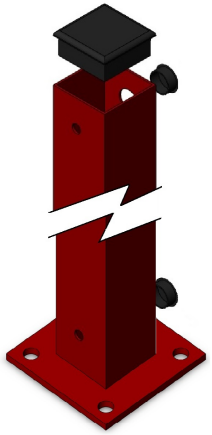

Столб промежуточный

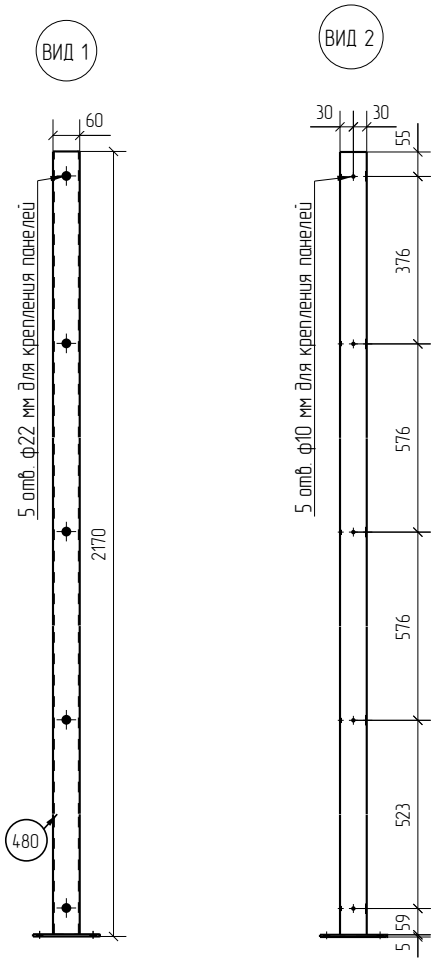

Столб угловой

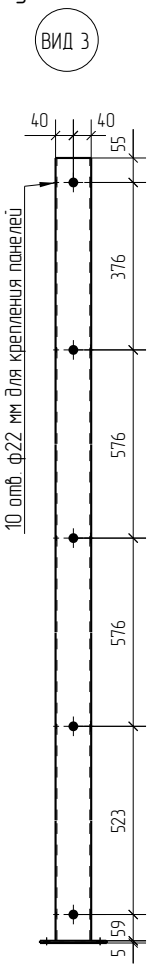

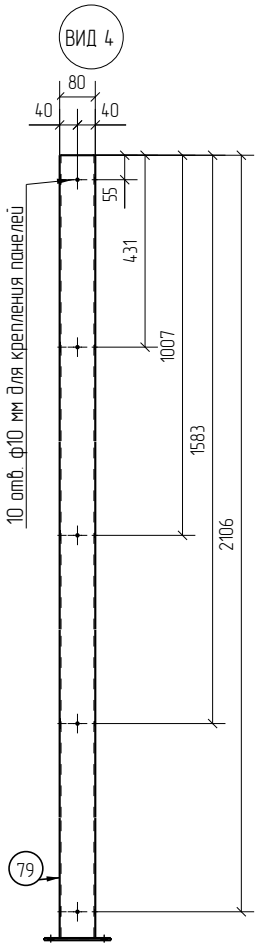

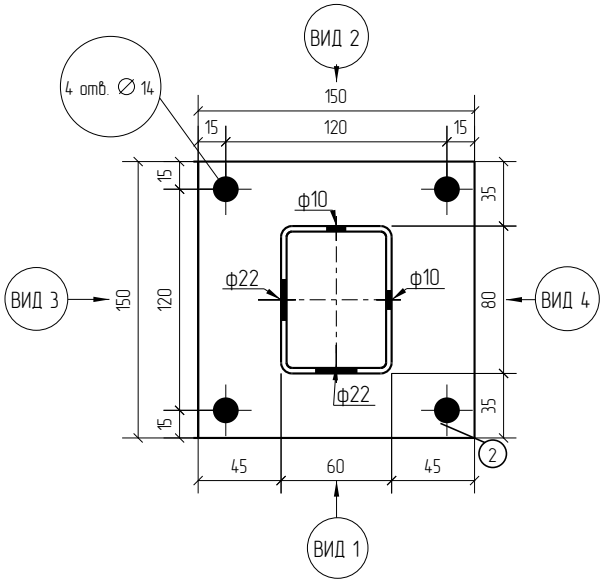

3D

Zn

RAL

Площадь окраски отправочных элементов

Марка элемента	Кол-во, шт.	Площадь, м² Марки	Площадь, м² Всех
СТ.У(П).80х60х3.2170.Ф	1	1.30	1.30
		Итого:	1.30

Столб угловой (промежуточный)
из ОЦ (ГЦ) профильной трубы 80х60х3
длиной 2170 мм, с фланцем
для 3Д панелей высотой 2134 мм.
Покрытие: RAL (без покрытия)

Изм.	Кол.уч.	Лист	№док.	Подп.	Дата	СТ.У(П).80х60х3.2170.Ф	Стадия	Лист	Листов
							Р		
Разработал		Воронков			20.01.21	Столбы Промежуточные (Угловые)	afence		

Согласовано

Взам. инв. №

Подп. и дата

Инв. № подл.

Формат: А3

Спецификация деталей

Марка элемента	Дет. N	Кол. шт.	Профиль	Длина, мм	Масса, кг шт.	Масса, кг общ.	Масса, кг марки	Марка стали	Примечание
СТ.У(П).80х60х3.2370.Ф	80	1	☐80Х60Х3.0 оцинкованн	2365	14.50	14.50		С245	отв.,
	2	2	—5Х150 оцинкованный	150	0.88	1.76		С245	отв.,
	479	1	☐80Х60Х3.0 оцинкованн	2365	14.50	14.50		С245	отв.,
							30.76		

Ведомость отправочных элементов

Марка элемента	Кол-во, шт.	Масса, кг Марки	Масса, кг Всех
СТ.У(П).80х60х3.2370.Ф	1	30.76	30.76
		Итого:	30.76

СТ.У(П).80х60х3.2370.Ф (2334) ТИП 2

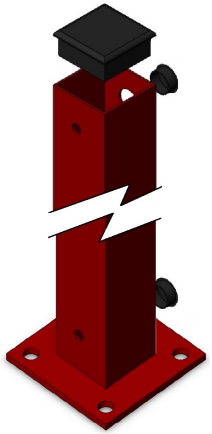

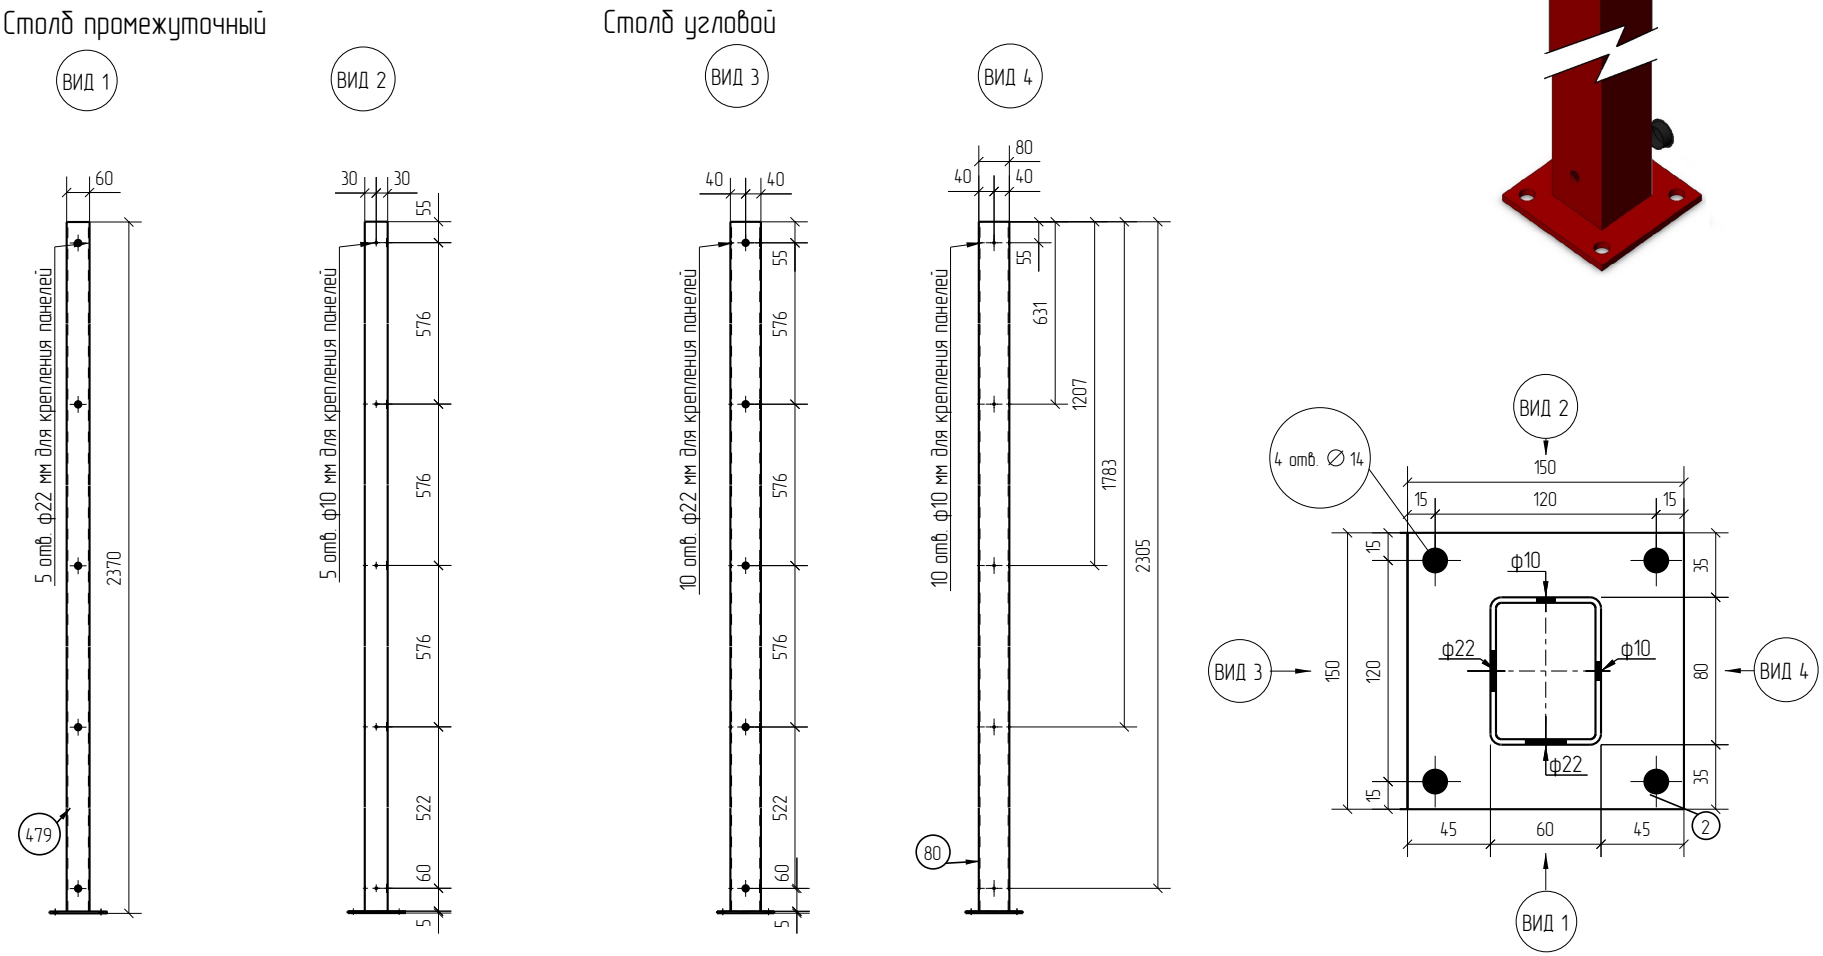

Площадь окраски отправочных элементов

Марка элемента	Кол-во, шт.	Площадь, м² Марки	Площадь, м² Всех
СТ.У(П).80х60х3.2370.Ф	1	1.41	1.41
		Итого:	1.41

Столб угловой (промежуточный)
из ОЦ (ГЦ) профильной трубы 80х60х3
длиной 2370 мм, с фланцем
для 3Д панелей высотой 2334 мм.
Покрытие: RAL (без покрытия)

Изм.	Кол.уч.	Лист	№док.	Подп.	Дата	СТ.У(П).80х60х3.2370.Ф	Стадия	Лист	Листов
							Р		
Разработал		Воронков			20.01.21	Столбы Промежуточные (Угловые)	afence		

Согласовано

Взам. инв. №

Подп. и дата

Инв. № подл.

Формат: А3

Спецификация деталей

Марка элемента	Дет. N	Кол. шт.	Профиль	Длина, мм	Масса, кг шт.	Масса, кг общ.	Масса, кг марки	Марка стали	Примечание
СТ.У(П).80х60х3.2570.Ф	81	1	☐80Х60Х3.0 оцинкованн	2565	15.73	15.73		С245	отв.,
	2	2	—5Х150 оцинкованный	150	0.88	1.76		С245	отв.,
	478	1	☐80Х60Х3.0 оцинкованн	2565	15.73	15.73		С245	отв.,
							33.22		

Ведомость отправочных элементов

Марка элемента	Кол-во, шт.	Масса, кг Марки	Масса, кг Всех
СТ.У(П).80х60х3.2570.Ф	1	33.22	33.22
		Итого:	33.22

СТ.У(П).80х60х3.2570.Ф (2534) ТИП 2

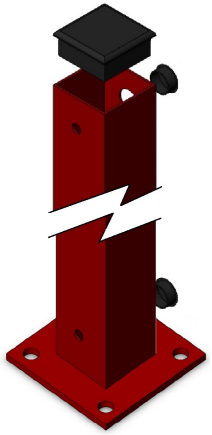

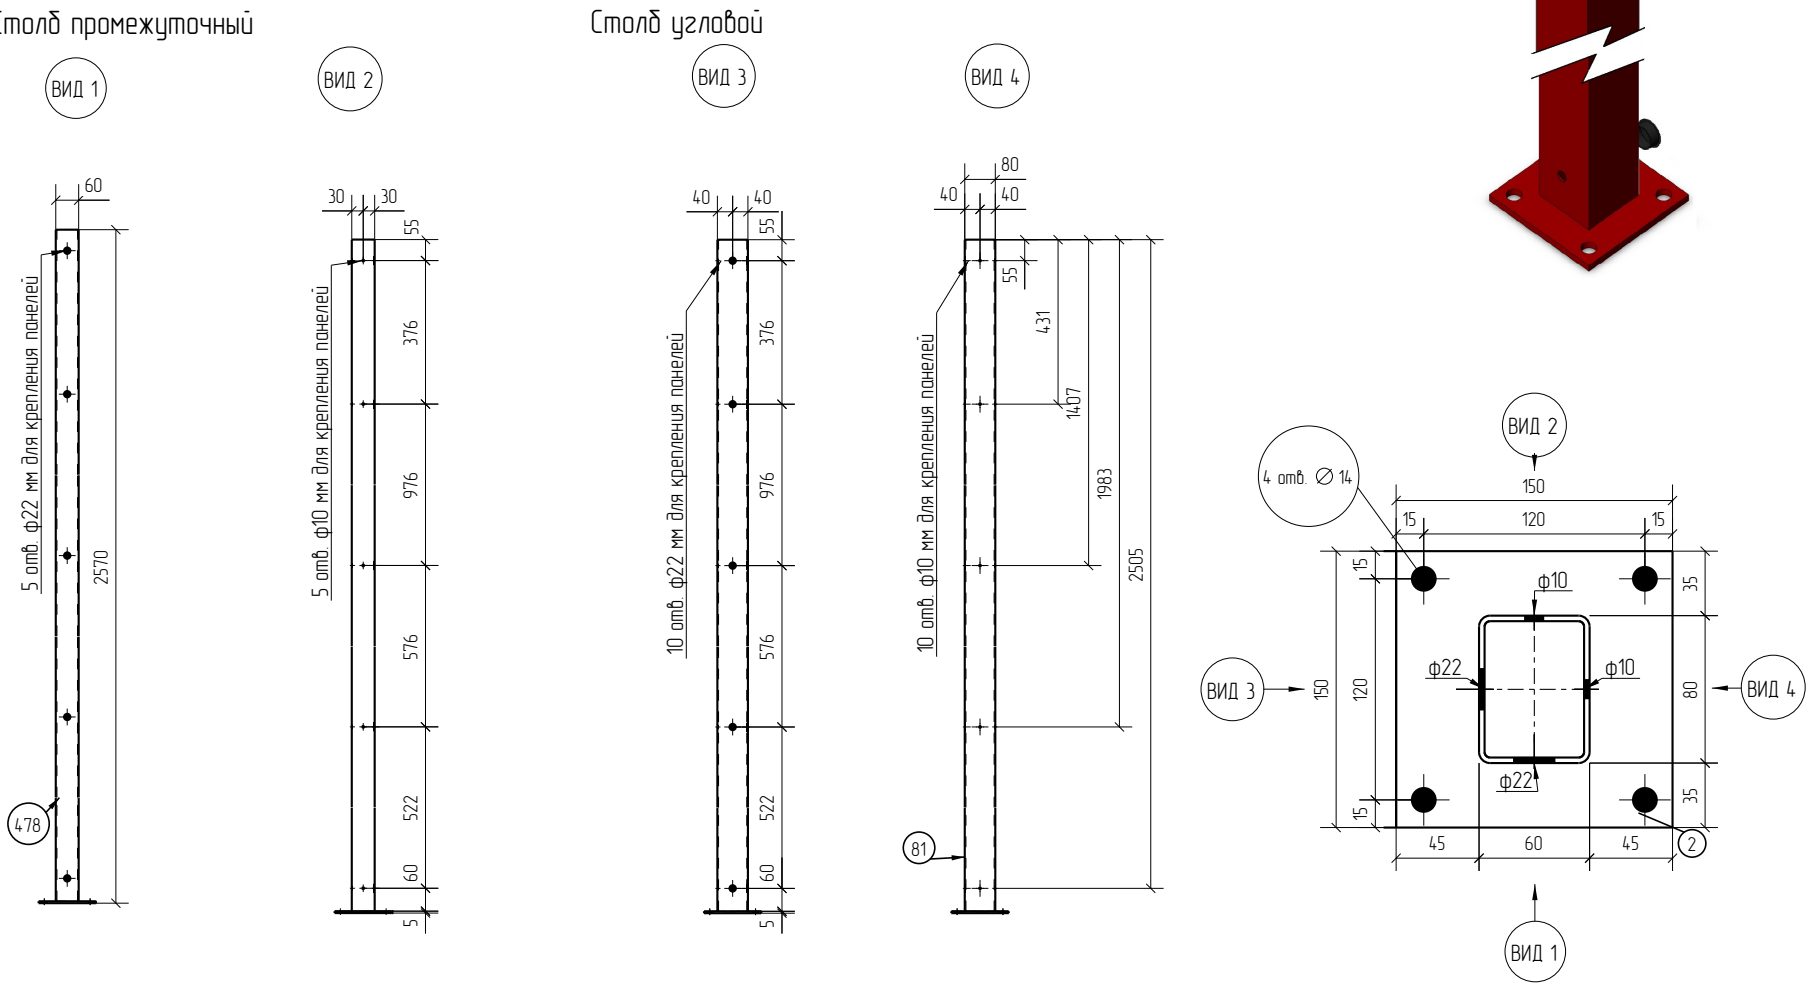

Площадь окраски отправочных элементов

Марка элемента	Кол-во, шт.	Площадь, м² Марки	Площадь, м² Всех
СТ.У(П).80х60х3.2570.Ф	1	1.53	1.53
		Итого:	1.53

Столб угловой (промежуточный)
из ОЦ (ГЦ) профильной трубы 80х60х3
длиной 2570 мм, с фланцем
для 3Д панелей высотой 2534 мм.
Покрытие: RAL (без покрытия)

Изм.	Кол.уч.	Лист	№док.	Подп.	Дата	СТ.У(П).80х60х3.2570.Ф	Стадия	Лист	Листов
							Р		
Разработал		Воронков			20.01.21	Столбы Промежуточные (Угловые)	afence		

Согласовано

Взам. инв. №

Подп. и дата

Инв. № подл.

Формат: А3

Спецификация деталей

Марка элемента	Дет. N	Кол. шт.	Профиль	Длина, мм	Масса, кг шт.	Масса, кг общ.	Масса, кг марки	Марка стали	Примечание
СТ.У(П).80х60х3.2770.Ф	83	1	☐80Х60Х3.0 оцинкованн	2765	16.95	16.95		С245	отв.,
	2	2	—5Х150 оцинкованный	150	0.88	1.76		С245	отв.,
	491	1	☐80Х60Х3.0 оцинкованн	2765	16.95	16.95		С245	отв.,
							35.66		

Ведомость отправочных элементов

Марка элемента	Кол-во, шт.	Масса, кг Марки	Масса, кг Всех
СТ.У(П).80х60х3.2770.Ф	1	35.66	35.66
		Итого:	35.66

СТ.У(П).80х60х3.2770.Ф (2734) ТИП 2

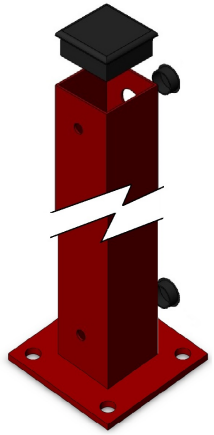

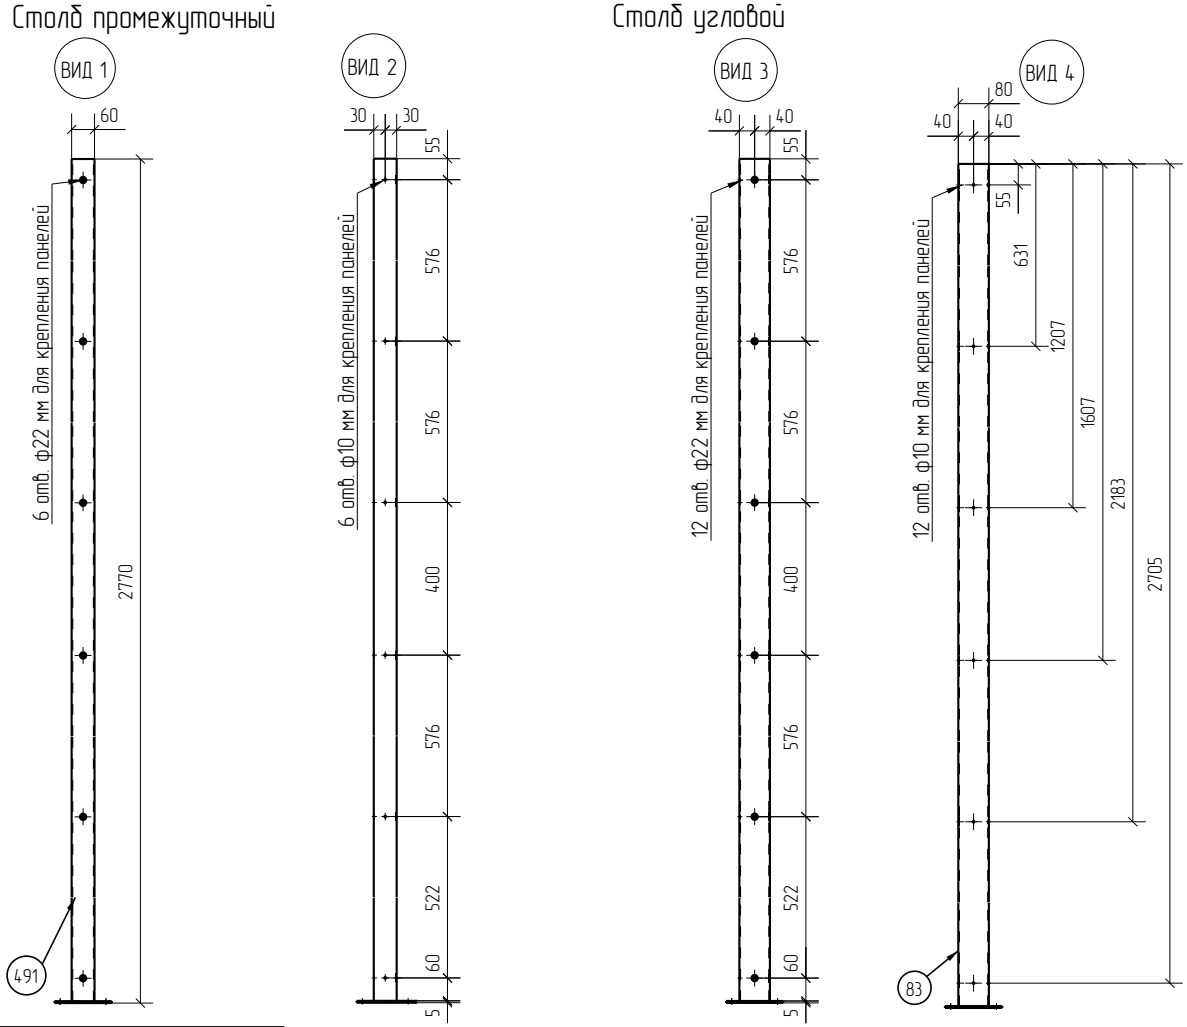

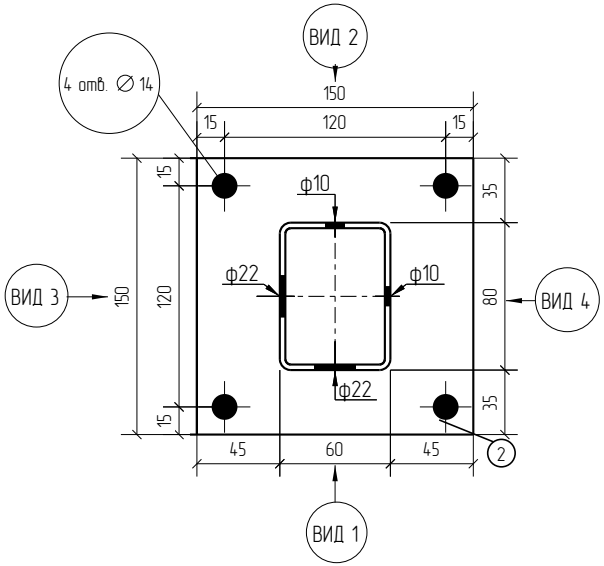

Площадь окраски отправочных элементов

Марка элемента	Кол-во, шт.	Площадь, м² Марки	Площадь, м² Всех
СТ.У(П).80х60х3.2770.Ф	1	1.64	1.64
		Итого:	1.64

Столб угловой (промежуточный)
из ОЦ (ГЦ) профильной трубы 80х60х3
длиной 2770 мм, с фланцем
для 3Д панелей высотой 2734 мм.
Покрытие: RAL (без покрытия)

Изм.	Кол.уч.	Лист	№док.	Подп.	Дата	СТ.У(П).80х60х3.2770.Ф	Стадия	Лист	Листов
							Р		
Разработал		Воронков			20.01.21	Столбы Промежуточные (Угловые)	afence		

Согласовано

Взам. инв. №

Подп. и дата

Инв. № подл.

Формат: А3

Спецификация деталей

Марка элемента	Дет. N	Кол. шт.	Профиль	Длина, мм	Масса, кг шт.	Масса, кг общ.	Масса, кг марки	Марка стали	Примечание
СТ.У(П).80х60х3.2970.Ф	82	1	☐80Х60Х3.0 оцинкованн	2965	18.18	18.18		С245	отв.,
	2	2	—5Х150 оцинкованный	150	0.88	1.76		С245	отв.,
	490	1	☐80Х60Х3.0 оцинкованн	2965	18.18	18.18		С245	отв.,
							38.12		

Ведомость отправочных элементов

Марка элемента	Кол-во, шт.	Масса, кг Марки	Масса, кг Всех
СТ.У(П).80х60х3.2970.Ф	1	38.12	38.12
		Итого:	38.12

СТ.У(П).80х60х3.2970.Ф (2934) ТИП 2

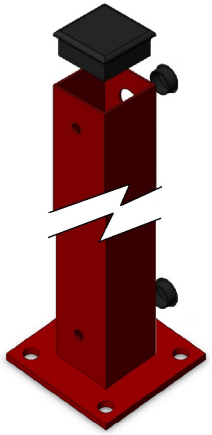

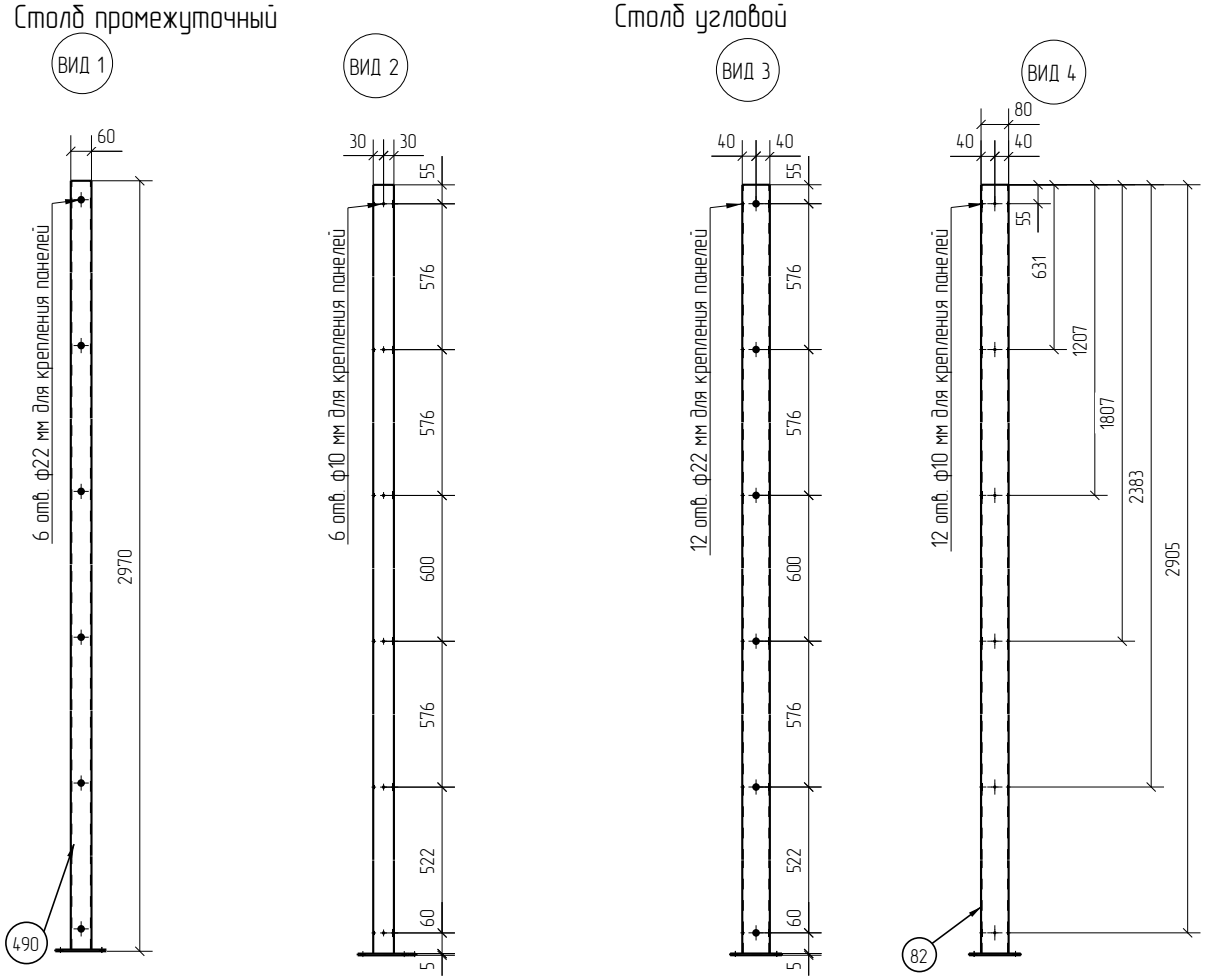

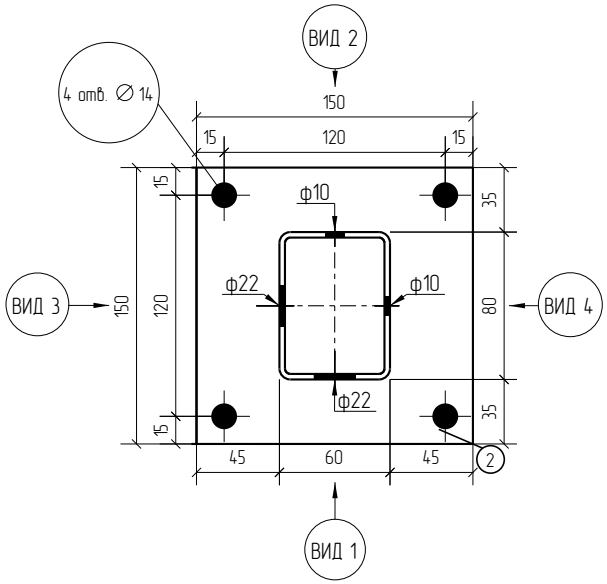

3D

Zn

RAL

Площадь окраски отправочных элементов

Марка элемента	Кол-во, шт.	Площадь, м² Марки	Площадь, м² Всех
СТ.У(П).80х60х3.2970.Ф	1	1.75	1.75
		Итого:	1.75

Столб угловой (промежуточный)
из ОЦ (ГЦ) профильной трубы 80х60х3
длиной 2970 мм, с фланцем
для 3Д панелей высотой 2934 мм.
Покрытие: RAL (без покрытия)

Изм.	Кол.уч.	Лист	№док.	Подп.	Дата	СТ.У(П).80х60х3.2970.Ф	Стадия	Лист	Листов
							Р		
Разработал		Воронков			20.01.21	Столбы Промежуточные (Угловые)	afence		

Согласовано

Взам. инв. №

Подп. и дата

Инв. № подл.

Формат: А3