Спецификация деталей

Марка элемента	Дет. N	Кол. шт.	Профиль	Длина, мм	Масса, кг шт.	Масса, кг общ.	Масса, кг марки	Марка стали	Примечание
СТ.У(П).80х80х2.800.Б	893	1	□80Х2.0 оцинкованный	800	5.66	5.66		С245	отв.,
	921	1	□80Х2.0 оцинкованный	800	5.66	5.66		С245	отв.,
							11.32		

Ведомость отправочных элементов

Марка элемента	Кол-во, шт.	Масса, кг Марки	Масса, кг Всех
СТ.У(П).80х80х2.800.Б	1	11.32	11.32
		Итого:	11.32

СТ.У(П).80х80х2.800.Б (406) ТИП 2

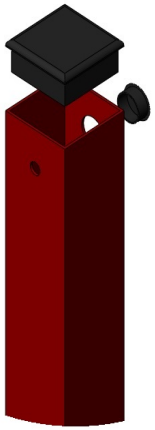

Столб промежуточный

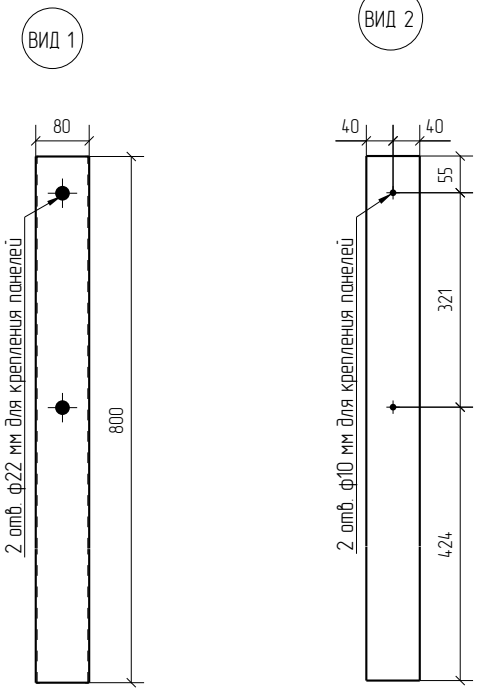

Столб угловой

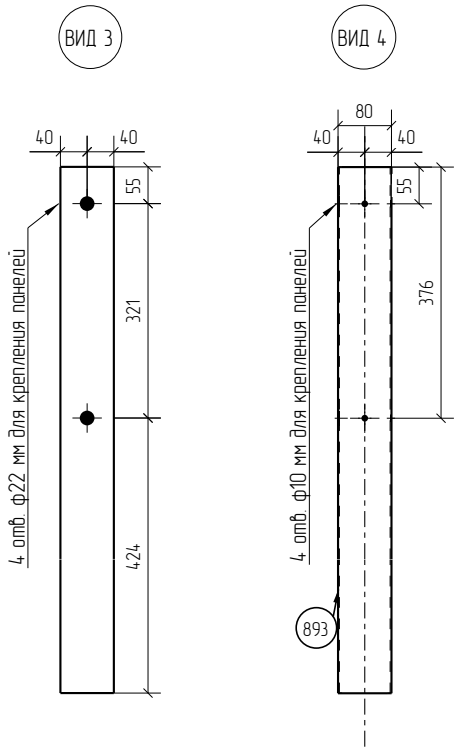

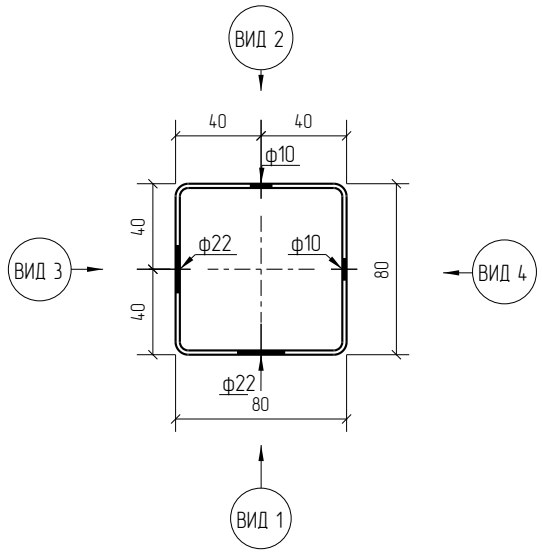

3D

Zn

RAL

Площадь окраски отправочных элементов

Марка элемента	Кол-во, шт.	Площадь, м² Марки	Площадь, м² Всех
СТ.У(П).80х80х2.800.Б	1	0.51	0.51
		Итого:	0.51

Столб угловой (промежуточный)
из ОЦ (ГЦ) профильной трубы 80х80х2
длиной 800 мм, под бетонирование
для 3Д панелей высотой 406 мм.
Покрытие: RAL (без покрытия)

Изм.	Кол.уч.	Лист	№док.	Подп.	Дата	СТ.У(П).80х80х2.800.Б	Стадия	Лист	Листов
							Р		
Разработал		Воронков			12.02.21	Столбы Промежуточные (Угловые)	afence		

Согласовано

Взам. инв. №

Подп. и дата

Инв. № подл.

Формат: А3

Спецификация деталей

Марка элемента	Дет. N	Кол. шт.	Профиль	Длина, мм	Масса, кг шт.	Масса, кг общ.	Масса, кг марки	Марка стали	Примечание
СТ.У(П).80х80х2.1000.Б	895	1	□80Х2.0 оцинкованный	1000	7.07	7.07		С245	отв.,
	923	1	□80Х2.0 оцинкованный	1000	7.07	7.07		С245	отв.,
							14.14		

Ведомость отправочных элементов

Марка элемента	Кол-во, шт.	Масса, кг Марки	Масса, кг Всех
СТ.У(П).80х80х2.1000.Б	1	14.14	14.14
		Итого:	14.14

СТ.У(П).80х80х2.1000.Б (606) ТИП 2

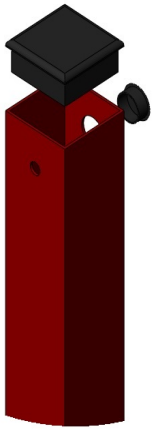

Столб промежуточный

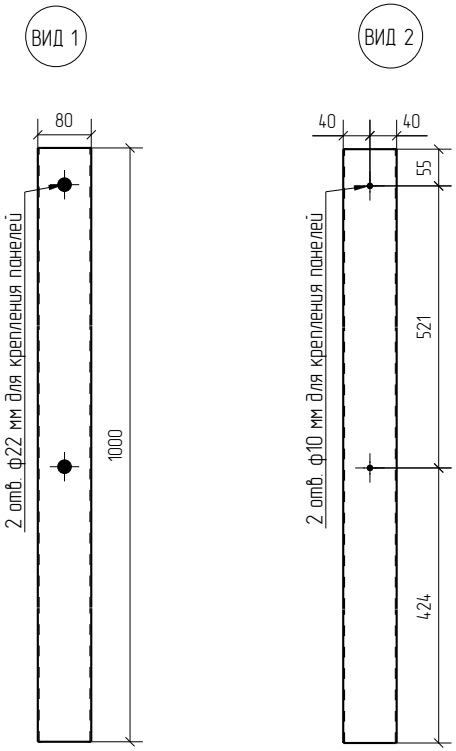

Столб угловой

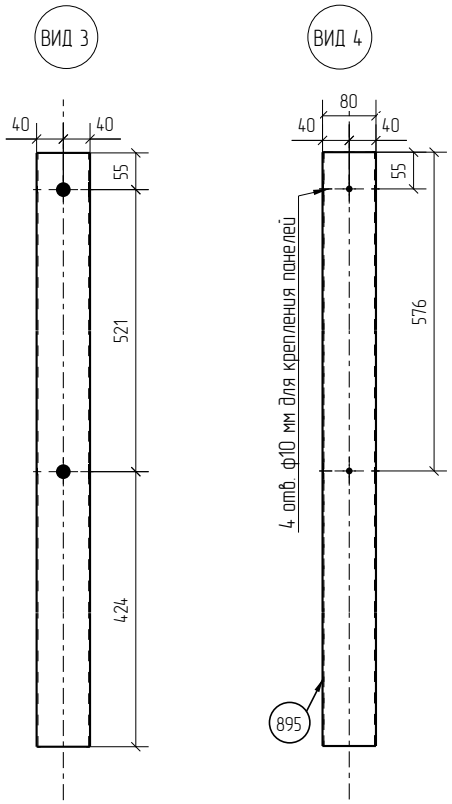

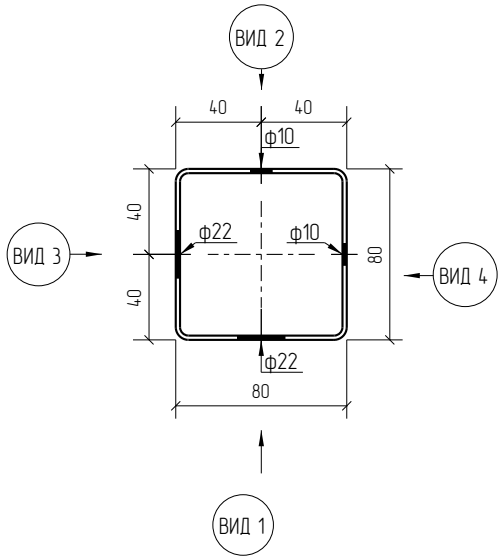

3D

Zn

RAL

Площадь окраски отправочных элементов

Марка элемента	Кол-во, шт.	Площадь, м² Марки	Площадь, м² Всех
СТ.У(П).80х80х2.1000.Б	1	0.64	0.64
		Итого:	0.64

Столб угловой (промежуточный) из ОЦ (ГЦ) профильной трубы 80х80х2 длиной 1000 мм, под бетонирование для 3Д панелей высотой 606 мм. Покрытие: RAL (без покрытия)

Изм.	Кол.уч.	Лист	№док.	Подп.	Дата	СТ.У(П).80х80х2.1000.Б	Стадия	Лист	Листов
							Р		
Разработал		Воронков			12.02.21	Столбы Промежуточные (Угловые)	afence		

Согласовано

Взам. инв. №

Подп. и дата

Инв. № подл.

Формат: А3

Спецификация деталей

Марка элемента	Дет. N	Кол. шт.	Профиль	Длина, мм	Масса, кг шт.	Масса, кг общ.	Масса, кг марки	Марка стали	Примечание
СТ.У(П).80х80х2.1200.Б	894	1	□80Х2.0 оцинкованный	1200	8.49	8.49		С245	отв.,
	922	1	□80Х2.0 оцинкованный	1200	8.49	8.49		С245	отв.,
							16.98		

Ведомость отправочных элементов

Марка элемента	Кол-во, шт.	Масса, кг Марки	Масса, кг Всех
СТ.У(П).80х80х2.1200.Б	1	16.98	16.98
		Итого:	16.98

СТ.У(П).80х80х2.1200.Б (782) ТИП 2

Столб промежуточный

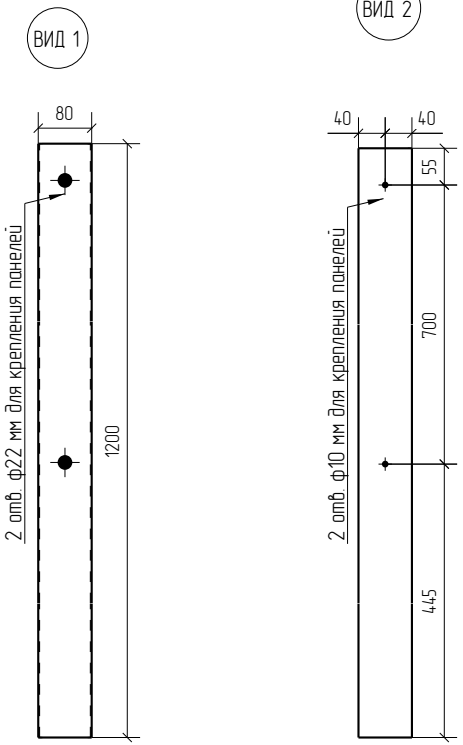

Столб угловой

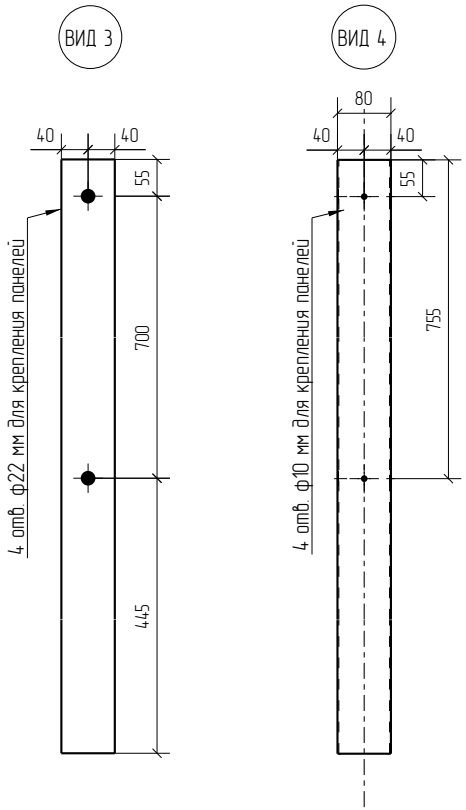

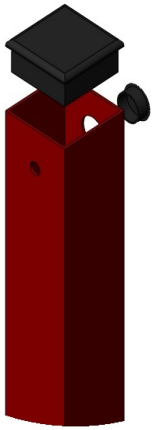

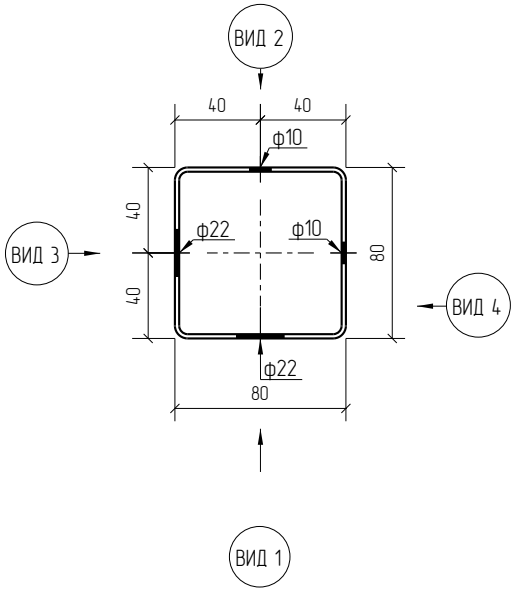

3D

Zn

RAL

Площадь окраски отправочных элементов

Марка элемента	Кол-во, шт.	Площадь, м² Марки	Площадь, м² Всех
СТ.У(П).80х80х2.1200.Б	1	0.77	0.77
		Итого:	0.77

Столб угловой (промежуточный)
из ОЦ (ГЦ) профильной трубы 80х80х2
длиной 1200 мм, под бетонирование
для 3Д панелей высотой 782 мм.
Покрытие: RAL (без покрытия)

Изм.	Кол.уч.	Лист	№док.	Подп.	Дата	СТ.У(П).80х80х2.1200.Б	Стадия	Лист	Листов
							Р		
Разработал		Воронков			12.02.21	Столбы Промежуточные (Угловые)	afence		

Согласовано

Взам. инв. №

Подп. и дата

Инв. № подл.

Формат: А3

Спецификация деталей

Марка элемента	Дет. N	Кол. шт.	Профиль	Длина, мм	Масса, кг шт.	Масса, кг общ.	Масса, кг марки	Марка стали	Примечание
СТ.У(П).80х80х2.1400.Б	911	1	□80Х2.0 оцинкованный	1400	9.90	9.90		С245	отв.,
	887	1	□80Х2.0 оцинкованный	1400	9.90	9.90		С245	отв.,
							19.80		

Ведомость отправочных элементов

Марка элемента	Кол-во, шт.	Масса, кг Марки	Масса, кг Всех
СТ.У(П).80х80х2.1400.Б	1	19.80	19.80
		Итого:	19.80

СТ.У(П).80х80х2.1400.Б (982) ТИП 2

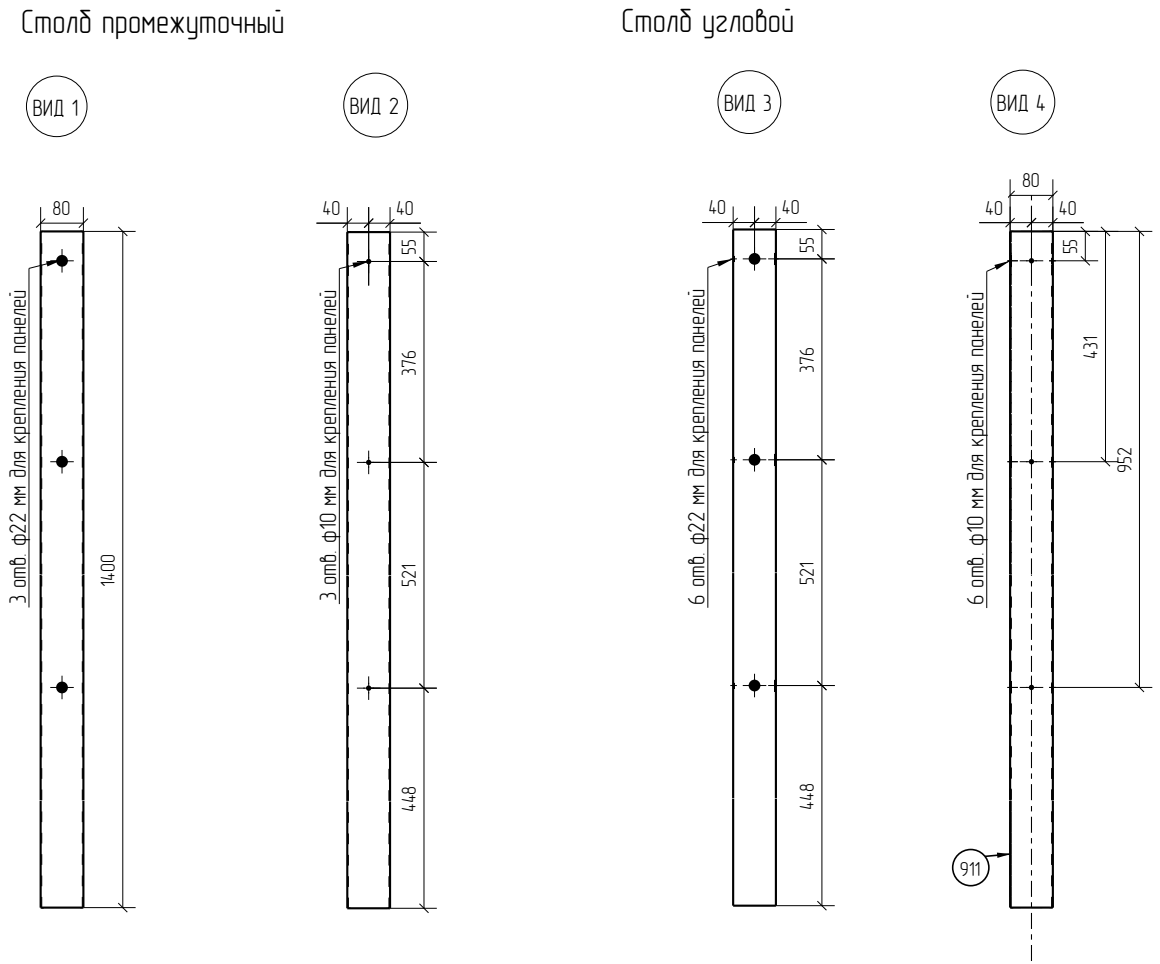

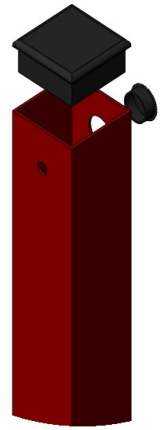

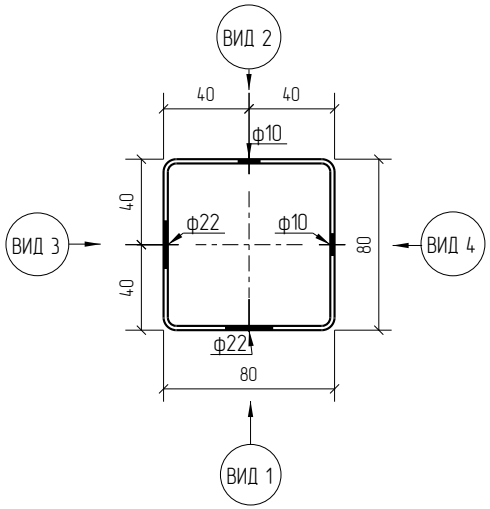

3D

Zn

RAL

Площадь окраски отправочных элементов

Марка элемента	Кол-во, шт.	Площадь, м² Марки	Площадь, м² Всех
СТ.У(П).80х80х2.1400.Б	1	0.90	0.90
		Итого:	0.90

Столб угловой (промежуточный) из ОЦ (ГЦ) профильной трубы 80х80х2 длиной 1400 мм, под бетонирование для 3Д панелей высотой 982 мм. Покрытие: RAL (без покрытия)

Изм.	Кол.уч.	Лист	№док.	Подп.	Дата	СТ.У(П).80х80х2.1400.Б	Стадия	Лист	Листов
							Р		
Разработал		Воронков			12.02.21	Столбы Промежуточные (Угловые)	afence		

Согласовано

Взам. инв. №

Подп. и дата

Инв. № подл.

Формат: А3

Спецификация деталей

Марка элемента	Дет. N	Кол. шт.	Профиль	Длина, мм	Масса, кг шт.	Масса, кг общ.	Масса, кг марки	Марка стали	Примечание
СТ.У(П).80х80х2.1600.Б	912	1	□80Х2.0 оцинкованный	1600	11.32	11.32		С245	отв.,
	888	1	□80Х2.0 оцинкованный	1600	11.32	11.32		С245	отв.,
							22.64		

Ведомость отправочных элементов

Марка элемента	Кол-во, шт.	Масса, кг Марки	Масса, кг Всех
СТ.У(П).80х80х2.1600.Б	1	22.64	22.64
		Итого:	22.64

СТ.У(П).80х80х2.1600.Б (1182) ТИП 2

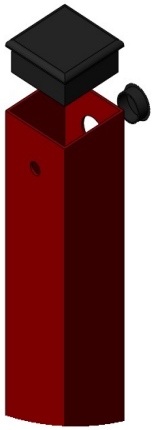

Столб промежуточный

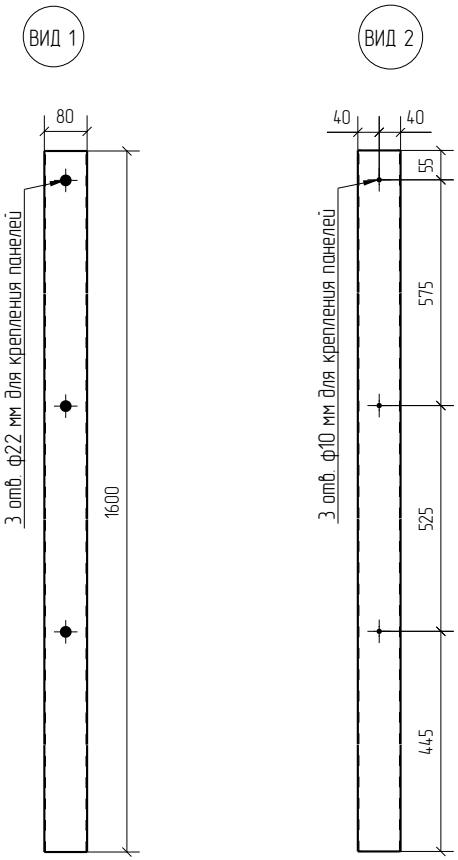

Столб угловой

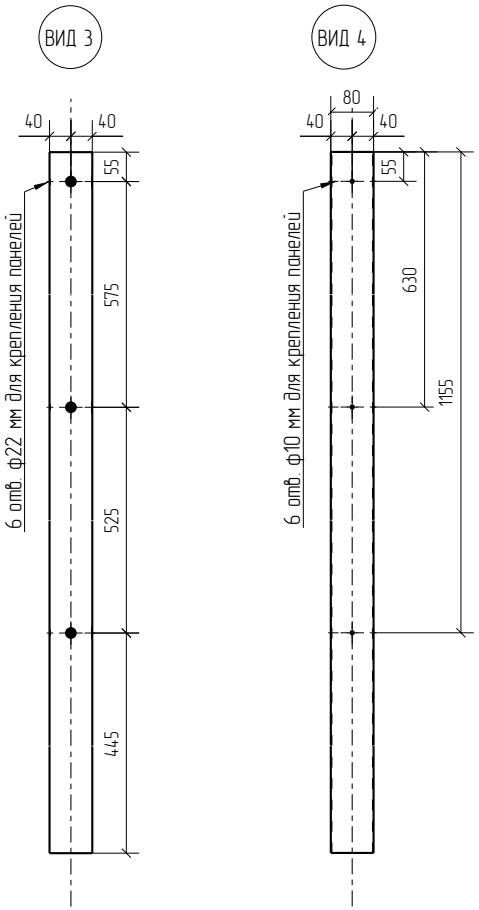

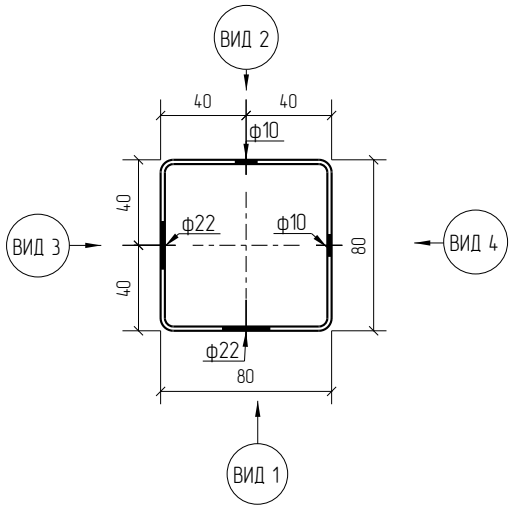

3D

Zn

RAL

Площадь окраски отправочных элементов

Марка элемента	Кол-во, шт.	Площадь, м² Марки	Площадь, м² Всех
СТ.У(П).80х80х2.1600.Б	1	1.03	1.03
		Итого:	1.03

Столб угловой (промежуточный)
из ОЦ (ГЦ) профильной трубы 80х80х2
длиной 1600 мм, под бетонирование
для 3Д панелей высотой 1182 мм.
Покрытие: RAL (без покрытия)

Изм.	Кол.уч.	Лист	№док.	Подп.	Дата	СТ.У(П).80х80х2.1600.Б	Стадия	Лист	Листов
							Р		
Разработал		Воронков			12.02.21	Столбы Промежуточные (Угловые)	afence		

Согласовано

Взам. инв. №

Подп. и дата

Инв. № подл.

Формат: А3

Спецификация деталей

Марка элемента	Дет. N	Кол. шт.	Профиль	Длина, мм	Масса, кг шт.	Масса, кг общ.	Масса, кг марки	Марка стали	Примечание
СТ.У(П).80х80х2.2000.Б	913	1	□80Х2.0 оцинкованный	2000	14.15	14.15		С245	отв.,
	889	1	□80Х2.0 оцинкованный	2000	14.15	14.15		С245	отв.,
							28.30		

Ведомость отправочных элементов

Марка элемента	Кол-во, шт.	Масса, кг Марки	Масса, кг Всех
СТ.У(П).80х80х2.2000.Б	1	28.30	28.30
		Итого:	28.30

СТ.У(П).80х80х2.2000.Б (1358) ТИП 2

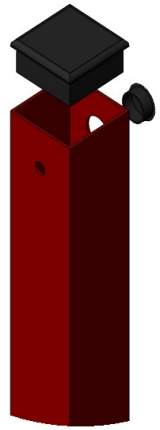

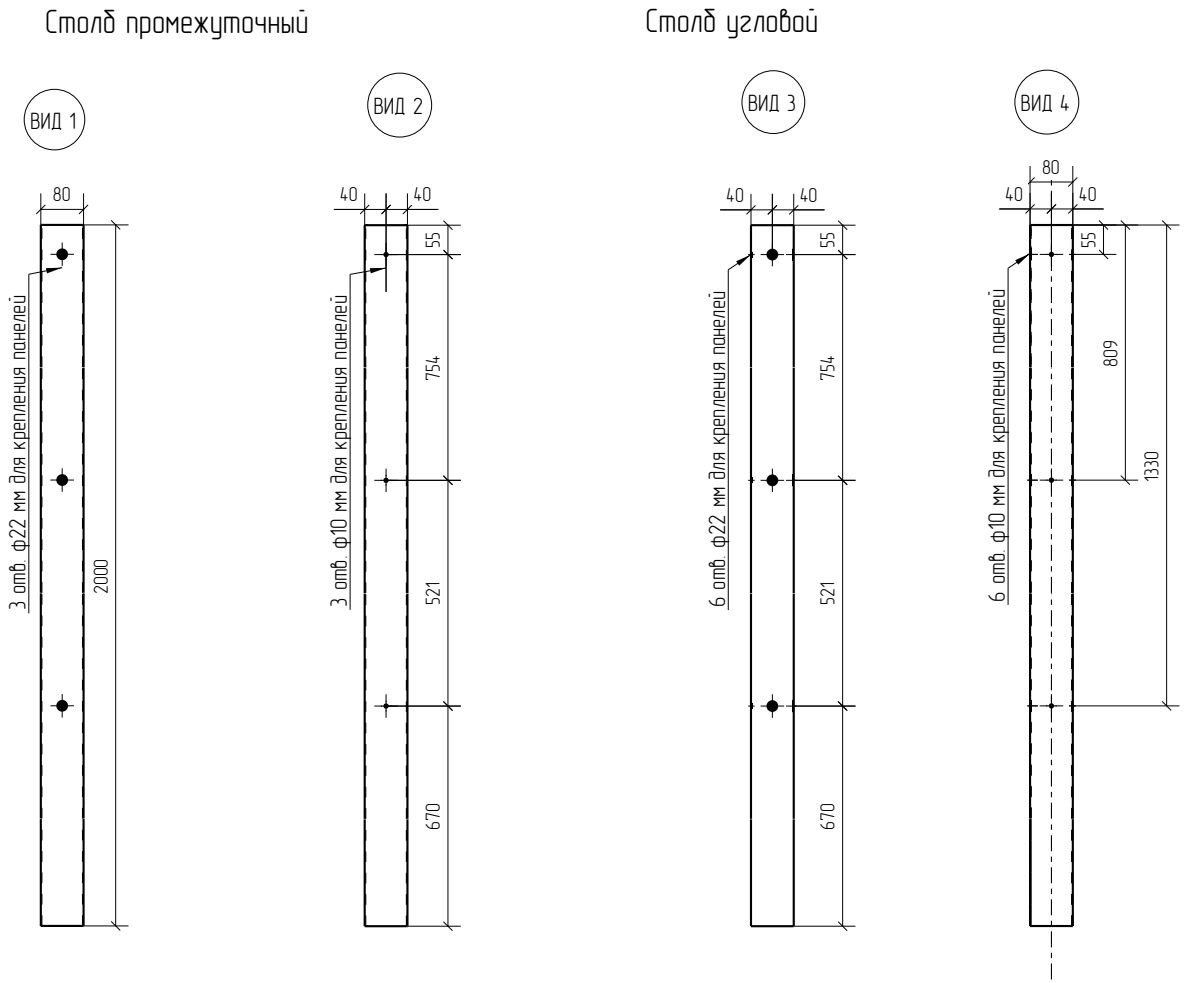

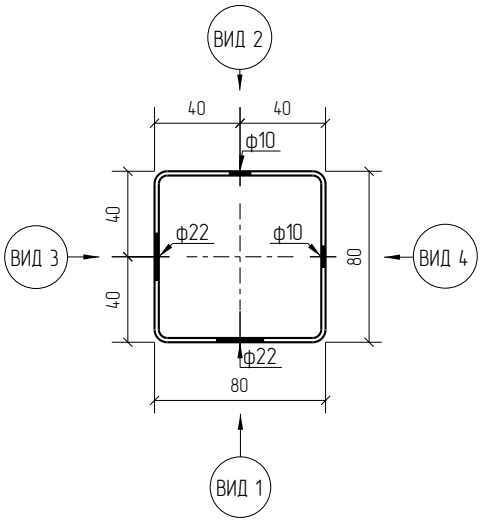

3D

Zn

RAL

Площадь окраски отправочных элементов

Марка элемента	Кол-во, шт.	Площадь, м² Марки	Площадь, м² Всех
СТ.У(П).80х80х2.2000.Б	1	1.28	1.28
		Итого:	1.28

Столб угловой (промежуточный) из ОЦ (ГЦ) профильной трубы 80х80х2 длиной 2000 мм, под бетонирование для 3Д панелей высотой 1358 мм. Покрытие: RAL (без покрытия)

Изм.	Кол.уч.	Лист	№док.	Подп.	Дата
Разработал	Воронков				12.02.21

СТ.У(П).80х80х2.2000.Б

Столбы Промежуточные (Угловые)

Стадия	Лист	Листов
Р		

afence

Формат: А3

Согласовано

Взам. инв. №

Подп. и дата

Инв. № подл.

Спецификация деталей

Марка элемента	Дет. N	Кол. шт.	Профиль	Длина, мм	Масса, кг шт.	Масса, кг общ.	Масса, кг марки	Марка стали	Примечание
СТ.У(П).80х80х2.2200.Б	212	1	□80Х2.0 оцинкованный	2200	15.56	15.56		С245	отв.,
	899	1	□80Х2.0 оцинкованный	2200	15.56	15.56		С245	отв.,
							31.12		

Ведомость отправочных элементов

Марка элемента	Кол-во, шт.	Масса, кг Марки	Масса, кг Всех
СТ.У(П).80х80х2.2200.Б	1	31.12	31.12
		Итого:	31.12

СТ.У(П).80х80х2.2200.Б (1558) ТИП 2

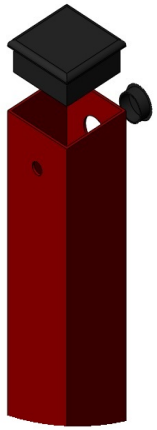

Столб промежуточный

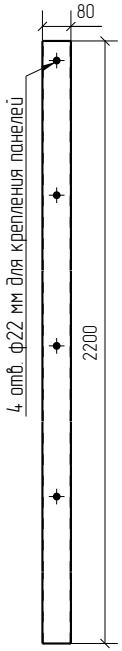

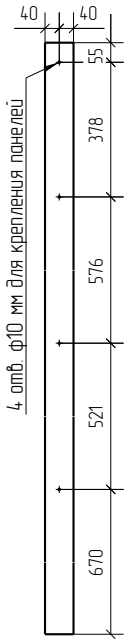

Столб угловой

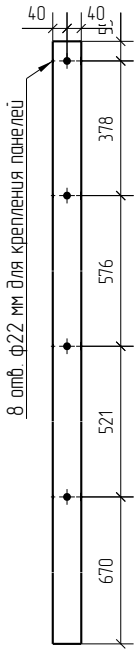

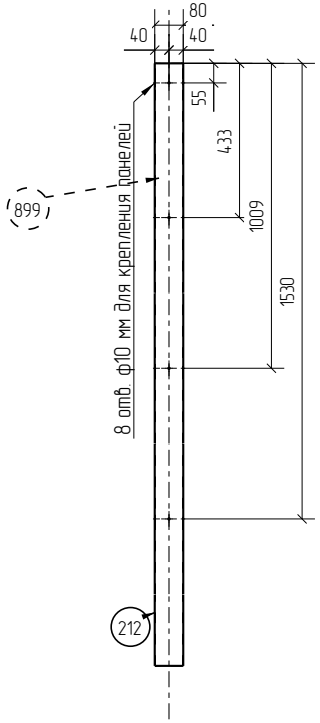

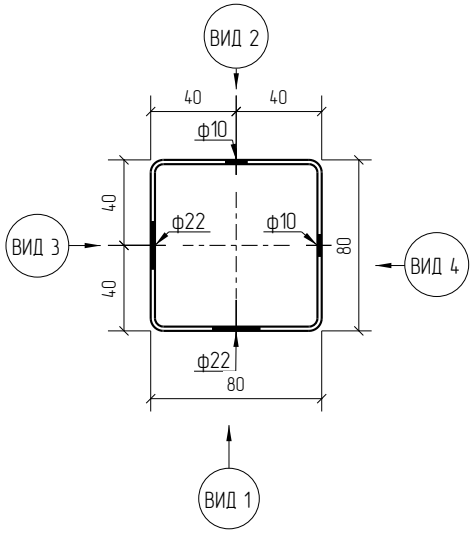

3D

Zn

RAL

Площадь окраски отправочных элементов

Марка элемента	Кол-во, шт.	Площадь, м² Марки	Площадь, м² Всех
СТ.У(П).80х80х2.2200.Б	1	1.41	1.41
		Итого:	1.41

Столб угловой (промежуточный) из ОЦ (ГЦ) профильной трубы 80х80х2 длиной 2200 мм, под бетонирование для 3Д панелей высотой 1558 мм. Покрытие: RAL (без покрытия)

Изм.	Кол.уч.	Лист	№док.	Подп.	Дата	СТ.У(П).80х80х2.2200.Б	Стадия	Лист	Листов
							Р		
Разработал		Воронков			12.02.21	Столбы Промежуточные (Угловые)	afence		

Согласовано

Взам. инв. №

Подп. и дата

Инв. № подл.

Формат: А3

Спецификация деталей

Марка элемента	Дет. N	Кол. шт.	Профиль	Длина, мм	Масса, кг шт.	Масса, кг общ.	Масса, кг марки	Марка стали	Примечание
СТ.У(П).80х80х2.2400.Б	213	1	□80Х2.0 оцинкованный	2400	16.97	16.97		С245	отв.,
	900	1	□80Х2.0 оцинкованный	2400	16.97	16.97		С245	отв.,
							33.94		

Ведомость отправочных элементов

Марка элемента	Кол-во, шт.	Масса, кг Марки	Масса, кг Всех
СТ.У(П).80х80х2.2400.Б	1	33.94	33.94
		Итого:	33.94

СТ.У(П).80х80х2.2400.Б (1758) ТИП 2

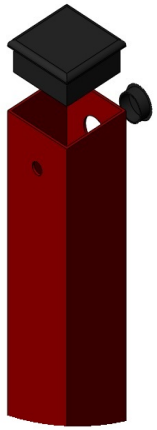

Столб промежуточный

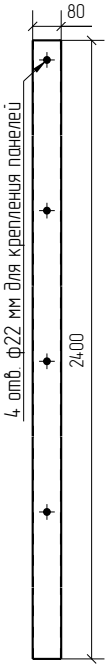

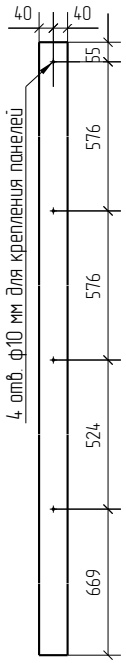

Столб угловой

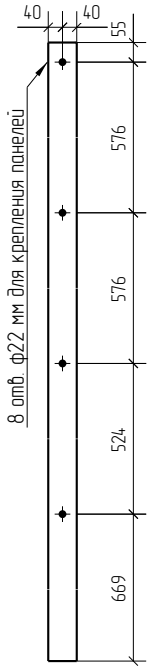

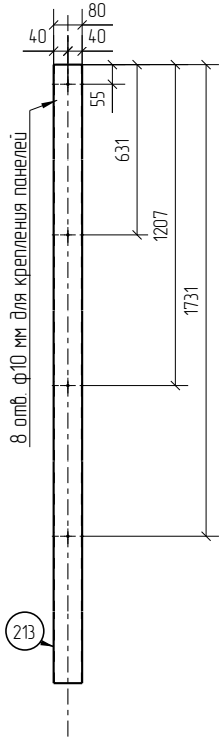

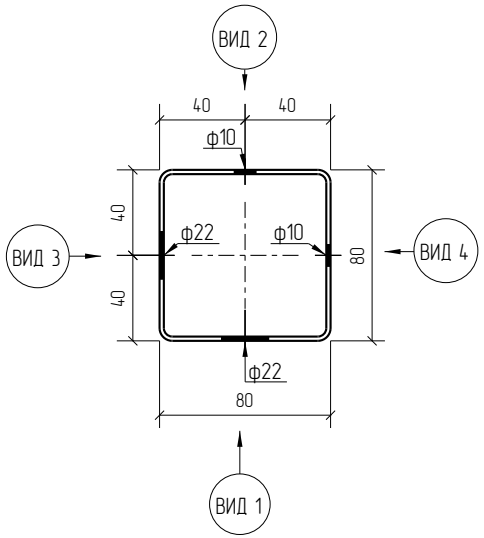

3D

Zn

RAL

Площадь окраски отправочных элементов

Марка элемента	Кол-во, шт.	Площадь, м² Марки	Площадь, м² Всех
СТ.У(П).80х80х2.2400.Б	1	1.54	1.54
		Итого:	1.54

Столб угловой (промежуточный) из ОЦ (ГЦ) профильной трубы 80х80х2 длиной 2400 мм, под бетонирование для 3Д панелей высотой 1758 мм. Покрытие: RAL (без покрытия)

Изм.	Кол.уч.	Лист	№док.	Подп.	Дата	СТ.У(П).80х80х2.2400.Б	Стадия	Лист	Листов
							Р		
Разработал		Воронков			12.02.21	Столбы Промежуточные (Угловые)	afence		

Согласовано

Взам. инв. №

Подп. и дата

Инв. № подл.

Формат: А3

Спецификация деталей

Марка элемента	Дет. N	Кол. шт.	Профиль	Длина, мм	Масса, кг шт.	Масса, кг общ.	Масса, кг марки	Марка стали	Примечание
СТ.У(П).80х80х2.2600.Б	214	1	□80Х2.0 оцинкованный	2600	18.39	18.39		С245	отв.,
	901	1	□80Х2.0 оцинкованный	2600	18.39	18.39		С245	отв.,
							36.78		

Ведомость отправочных элементов

Марка элемента	Кол-во, шт.	Масса, кг Марки	Масса, кг Всех
СТ.У(П).80х80х2.2600.Б	1	36.78	36.78
		Итого:	36.78

СТ.У(П).80х80х2.2600.Б (1934) ТИП 2

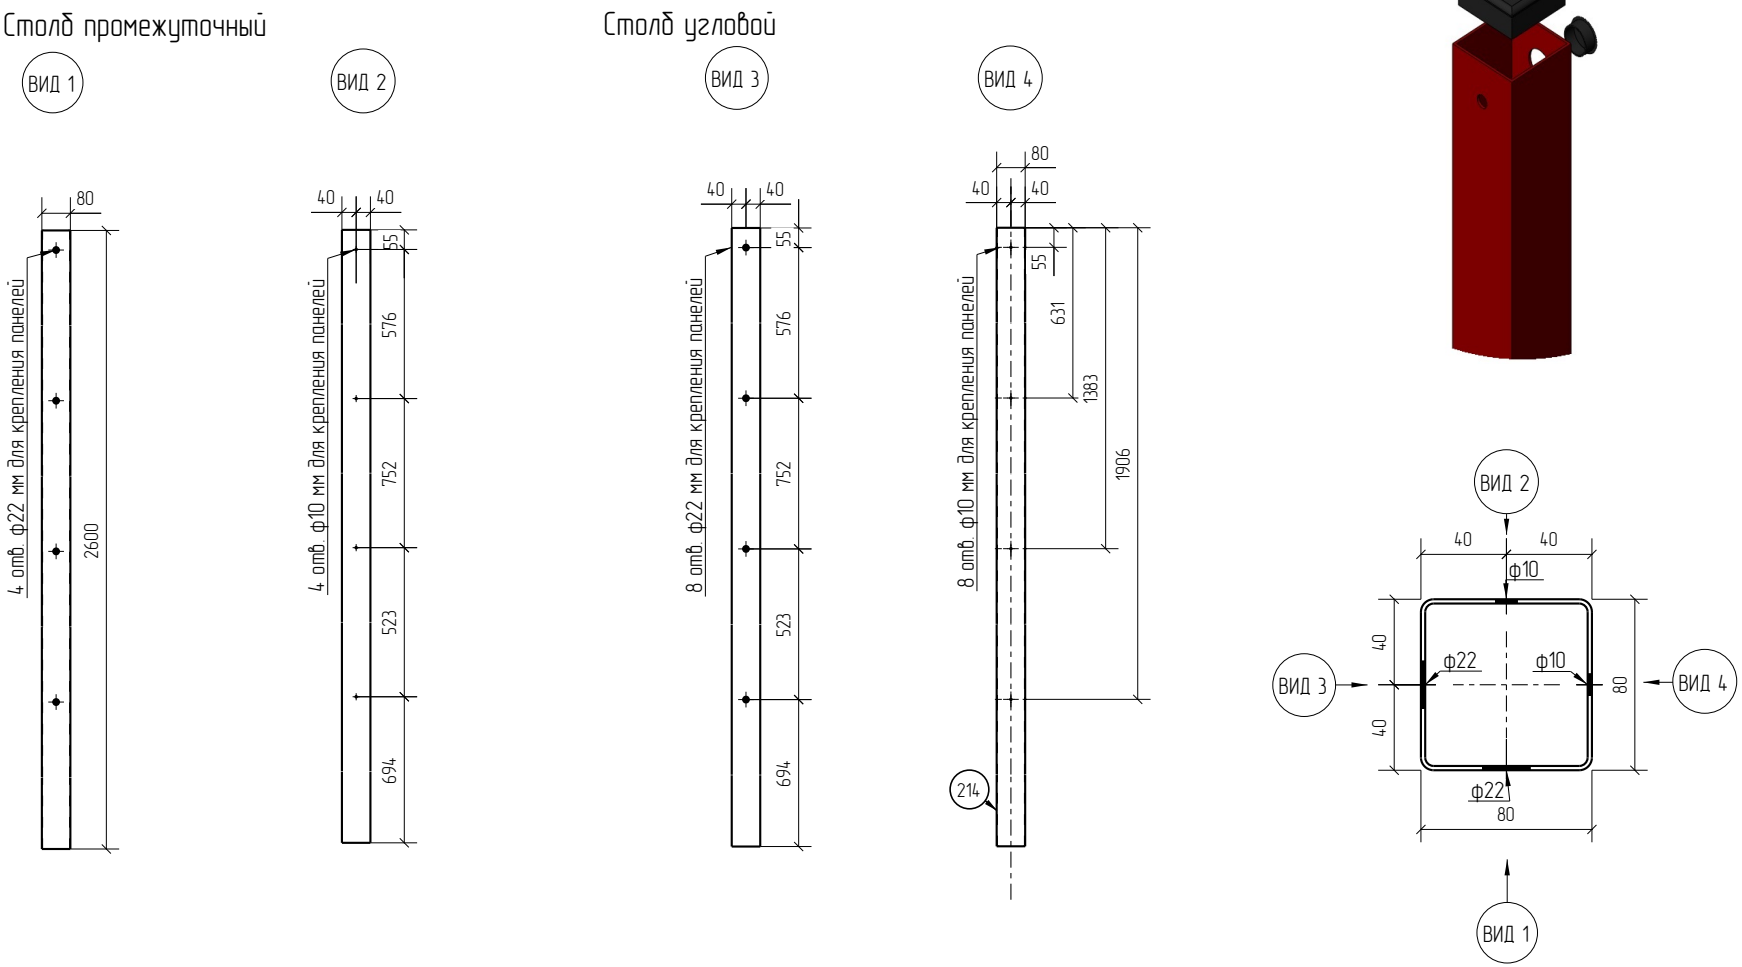

Площадь окраски отправочных элементов

Марка элемента	Кол-во, шт.	Площадь, м² Марки	Площадь, м² Всех
СТ.У(П).80х80х2.2600.Б	1	1.67	1.67
		Итого:	1.67

Столб угловой (промежуточный) из ОЦ (ГЦ) профильной трубы 80х80х2 длиной 2600 мм, под бетонирование для 3Д панелей высотой 1934 мм. Покрытие: RAL (без покрытия)

Изм.	Кол.уч.	Лист	№док.	Подп.	Дата	СТ.У(П).80х80х2.2600.Б	Стадия	Лист	Листов
							Р		
Разработал		Воронков			12.02.21	Столбы Промежуточные (Угловые)	afence		

Согласовано

Взам. инв. №

Подп. и дата

Инв. № подл.

Формат: А3

Спецификация деталей

Марка элемента	Дет. N	Кол. шт.	Профиль	Длина, мм	Масса, кг шт.	Масса, кг общ.	Масса, кг марки	Марка стали	Примечание
СТ.У(П).80х80х2.4000.Б	218	1	□80Х2.0 оцинкованный	2800	19.80	19.80		С245	отв.,
	905	1	□80Х2.0 оцинкованный	2800	19.80	19.80		С245	отв.,
							39.60		

Ведомость отправочных элементов

Марка элемента	Кол-во, шт.	Масса, кг Марки	Масса, кг Всех
СТ.У(П).80х80х2.4000.Б	1	39.60	39.60
		Итого:	39.60

СТ.У(П).80х80х2.2800.Б (2134) ТИП 2

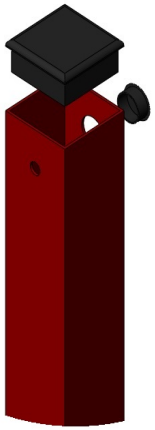

Столб промежуточный

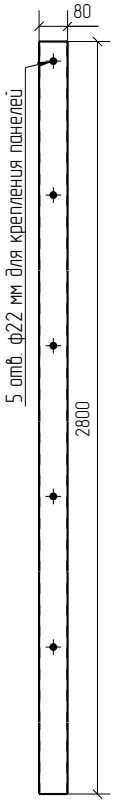

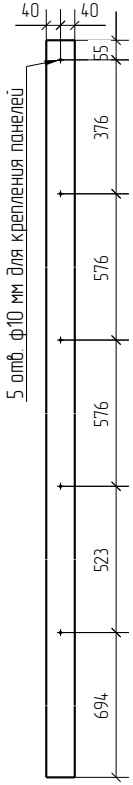

Столб угловой

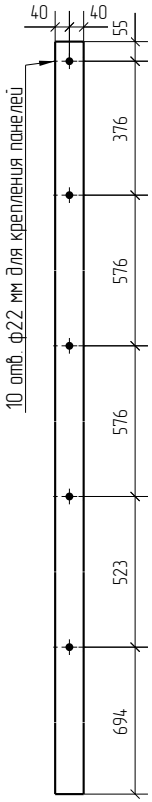

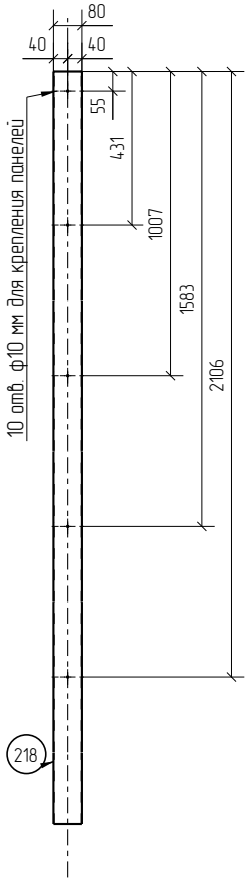

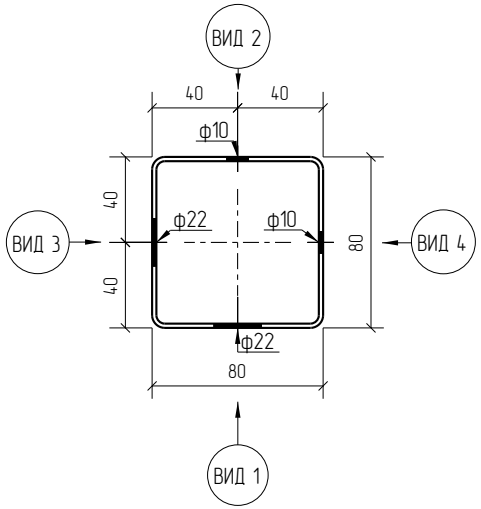

3D

Zn

RAL

Площадь окраски отправочных элементов

Марка элемента	Кол-во, шт.	Площадь, м² Марки	Площадь, м² Всех
СТ.У(П).80х80х2.4000.Б	1	1.79	1.79
		Итого:	1.79

Столб угловой (промежуточный)
из ОЦ (ГЦ) профильной трубы 80х80х2
длиной 2800 мм, под бетонирование
для 3Д панелей высотой 2134 мм.
Покрытие: RAL (без покрытия)

Изм.	Кол.уч.	Лист	№док.	Подп.	Дата	СТ.У(П).80х80х2.4000.Б	Стадия	Лист	Листов
							Р		
Разработал		Воронков			12.02.21	Столбы Промежуточные (Угловые)	afence		

Согласовано

Взам. инв. №

Подп. и дата

Инв. № подл.

Формат: А3

Спецификация деталей

Марка элемента	Дет. N	Кол. шт.	Профиль	Длина, мм	Масса, кг шт.	Масса, кг общ.	Масса, кг марки	Марка стали	Примечание
СТ.У(П).80х80х2.3200.Б	219	1	□80Х2.0 оцинкованный	3200	22.63	22.63		С245	отв.,
	906	1	□80Х2.0 оцинкованный	3200	22.63	22.63		С245	отв.,
							45.26		

Ведомость отправочных элементов

Марка элемента	Кол-во, шт.	Масса, кг Марки	Масса, кг Всех
СТ.У(П).80х80х2.3200.Б	1	45.26	45.26
		Итого:	45.26

СТ.У(П).80х80х2.3200.Б (2334) ТИП 2

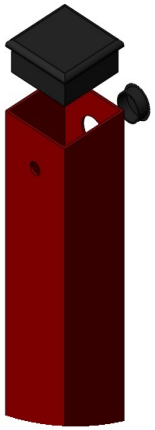

Столб промежуточный

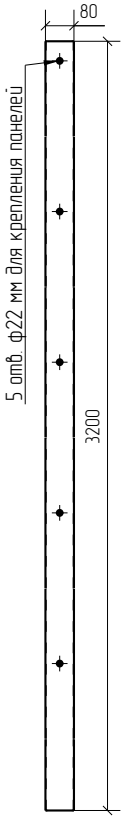

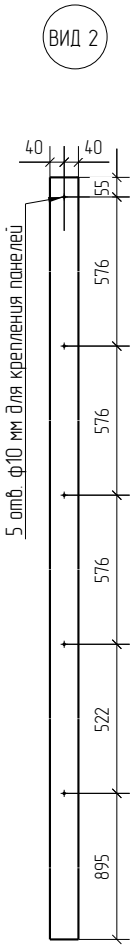

Столб угловой

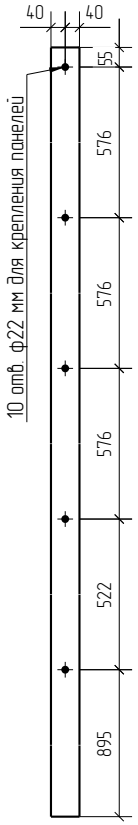

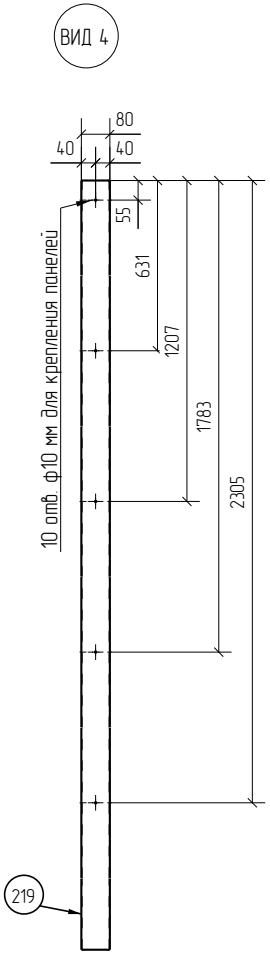

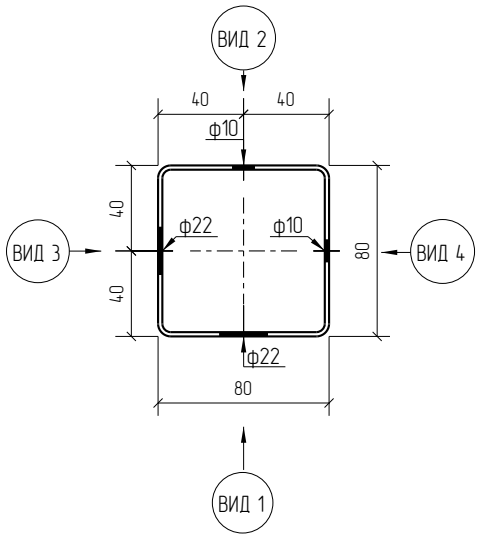

3D

Zn

RAL

Площадь окраски отправочных элементов

Марка элемента	Кол-во, шт.	Площадь, м² Марки	Площадь, м² Всех
СТ.У(П).80х80х2.3200.Б	1	2.05	2.05
		Итого:	2.05

Столб угловой (промежуточный)
из ОЦ (ГЦ) профильной трубы 80х80х2
длиной 3200 мм, под бетонирование
для 3Д панелей высотой 2334 мм.
Покрытие: RAL (без покрытия)

Изм.	Кол.уч.	Лист	№док.	Подп.	Дата	СТ.У(П).80х80х2.3200.Б	Стадия	Лист	Листов
							Р		
Разработал		Воронков			12.02.21	Столбы Промежуточные (Угловые)	afence		

Согласовано

Взам. инв. №

Подп. и дата

Инв. № подл.

Формат: А3

Спецификация деталей

Марка элемента	Дет. N	Кол. шт.	Профиль	Длина, мм	Масса, кг шт.	Масса, кг общ.	Масса, кг марки	Марка стали	Примечание
СТ.У(П).80х80х2.3400.Б	220	1	□80Х2.0 оцинкованный	3400	24.05	24.05		С245	отв.,
	907	1	□80Х2.0 оцинкованный	3400	24.05	24.05		С245	отв.,
							48.10		

Ведомость отправочных элементов

Марка элемента	Кол-во, шт.	Масса, кг Марки	Масса, кг Всех
СТ.У(П).80х80х2.3400.Б	1	48.10	48.10
		Итого:	48.10

СТ.У(П).80х80х2.3400.Б (2534) ТИП 2

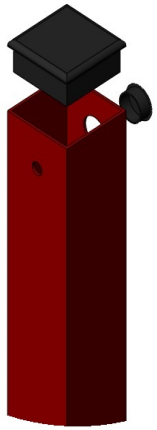

Столб промежуточный

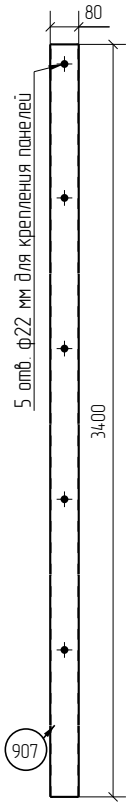

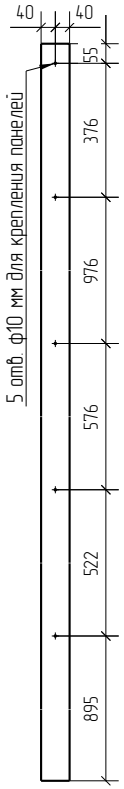

Столб угловой

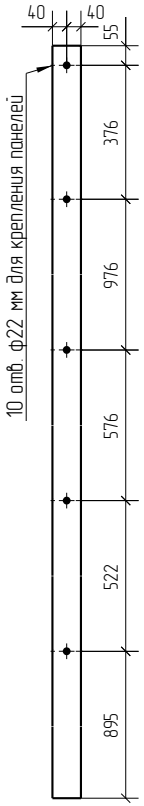

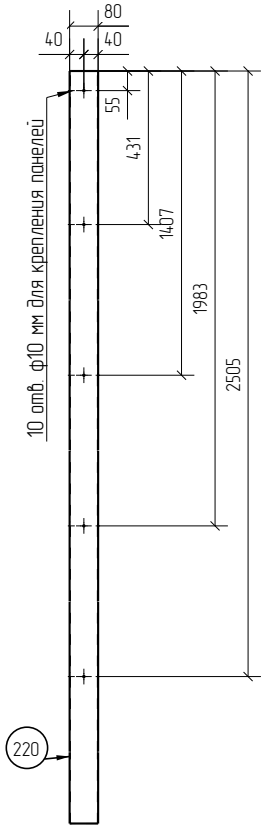

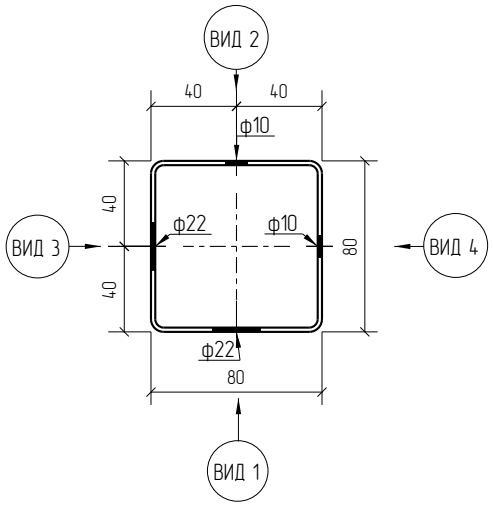

3D

Zn

RAL

Площадь окраски отправочных элементов

Марка элемента	Кол-во, шт.	Площадь, м² Марки	Площадь, м² Всех
СТ.У(П).80х80х2.3400.Б	1	2.18	2.18
		Итого:	2.18

Столб угловой (промежуточный)
из ОЦ (ГЦ) профильной трубы 80х80х2
длиной 3400 мм, под бетонирование
для 3Д панелей высотой 2534 мм.
Покрытие: RAL (без покрытия)

Изм.	Кол.уч.	Лист	№док.	Подп.	Дата	СТ.У(П).80х80х2.3400.Б	Стадия	Лист	Листов
							Р		
Разработал		Воронков			12.02.21	Столбы Промежуточные (Угловые)	afence		

Согласовано

Взам. инв. №

Подп. и дата

Инв. № подл.

Формат: А3

Спецификация деталей

Марка элемента	Дет. N	Кол. шт.	Профиль	Длина, мм	Масса, кг шт.	Масса, кг общ.	Масса, кг марки	Марка стали	Примечание
СТ.У(П).80х80х2.3700.Б	882	1	□80Х2.0 оцинкованный	3700	26.17	26.17		С245	отв.,
	916	1	□80Х2.0 оцинкованный	3700	26.17	26.17		С245	отв.,
							52.34		

Ведомость отправочных элементов

Марка элемента	Кол-во, шт.	Масса, кг Марки	Масса, кг Всех
СТ.У(П).80х80х2.3700.Б	1	52.34	52.34
		Итого:	52.34

СТ.У(П).80х80х2.3700.Б (2734) ТИП 2

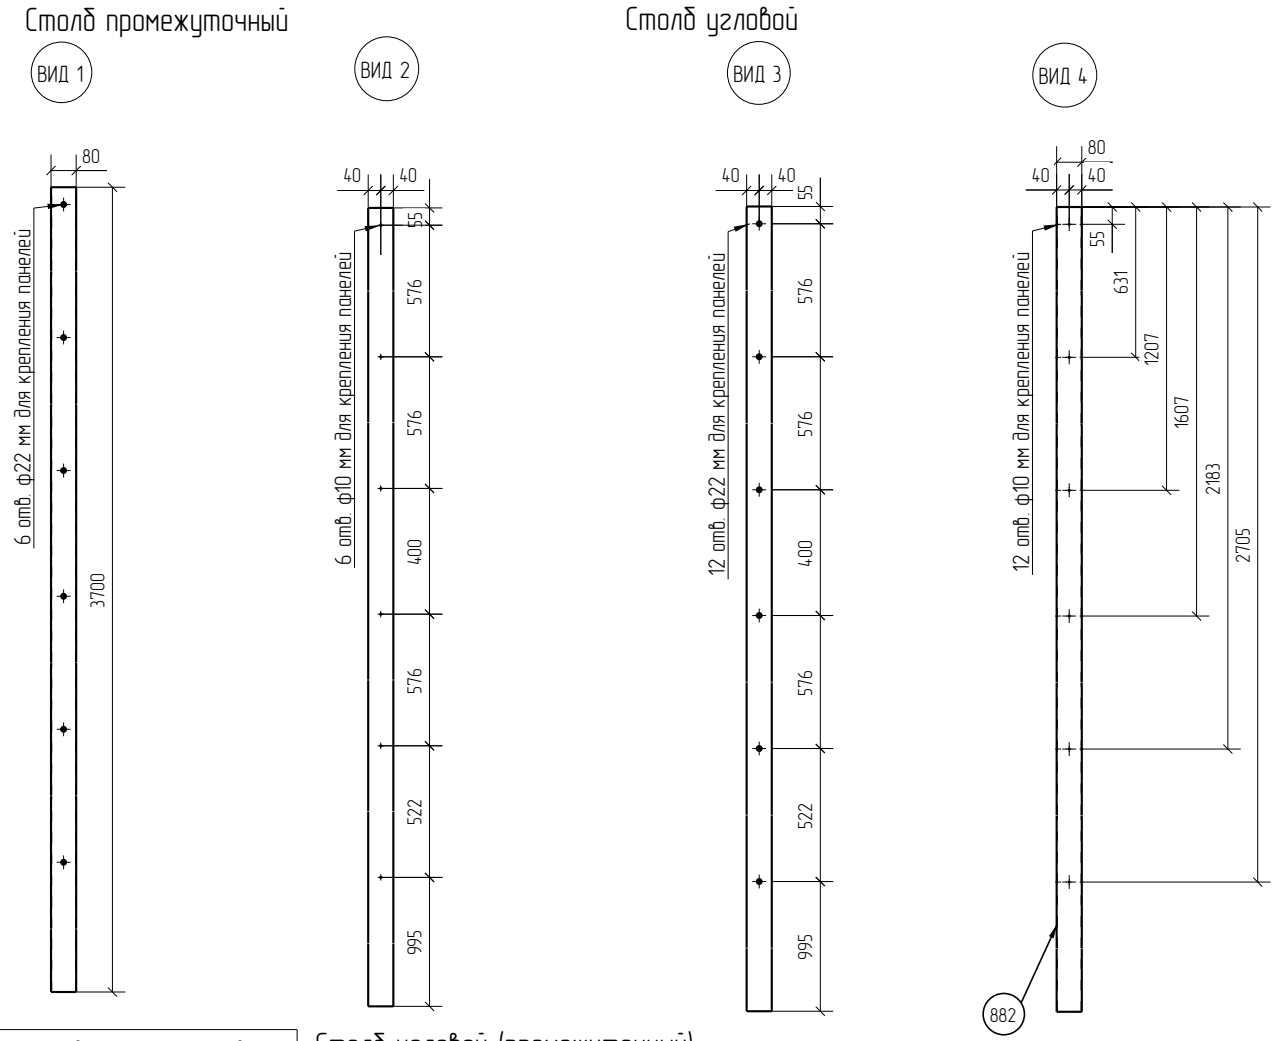

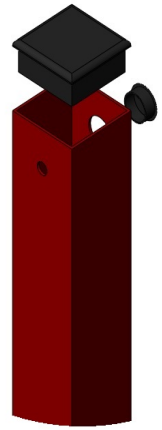

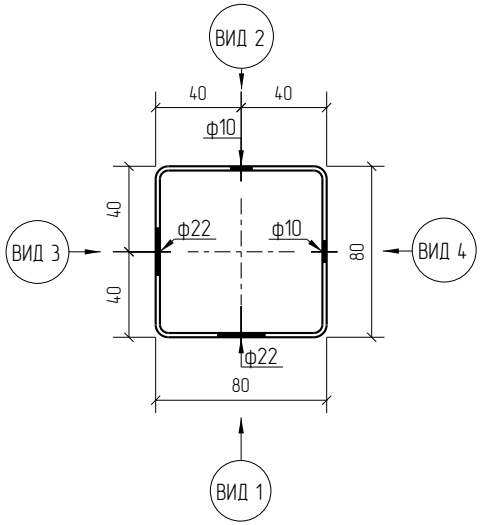

3D

Zn

RAL

Площадь окраски отправочных элементов

Марка элемента	Кол-во, шт.	Площадь, м² Марки	Площадь, м² Всех
СТ.У(П).80х80х2.3700.Б	1	2.37	2.37
		Итого:	2.37

Столб угловой (промежуточный)
из ОЦ (ГЦ) профильной трубы 80х80х2
длиной 3700 мм, под бетонирование
для 3Д панелей высотой 2734 мм.
Покрытие: RAL (без покрытия)

Изм.	Кол.уч.	Лист	№док.	Подп.	Дата	СТ.У(П).80х80х2.3700.Б	Стадия	Лист	Листов
							Р		
Разработал		Воронков			12.02.21	Столбы Промежуточные (Угловые)	afence		

Согласовано

Взам. инв. №

Подп. и дата

Инв. № подл.

Формат: А3

Спецификация деталей

Марка элемента	Дет. N	Кол. шт.	Профиль	Длина, мм	Масса, кг шт.	Масса, кг общ.	Масса, кг марки	Марка стали	Примечание
СТ.У(П).80х80х2.4000.Б	883	1	□80Х2.0 оцинкованный	4000	28.29	28.29		С245	отв.,
	917	1	□80Х2.0 оцинкованный	4000	28.29	28.29		С245	отв.,
							56.58		

Ведомость отправочных элементов

Марка элемента	Кол-во, шт.	Масса, кг Марки	Масса, кг Всех
СТ.У(П).80х80х2.4000.Б	1	56.58	56.58
		Итого:	56.58

СТ.У(П).80х80х2.4000.Б (2934) ТИП 2

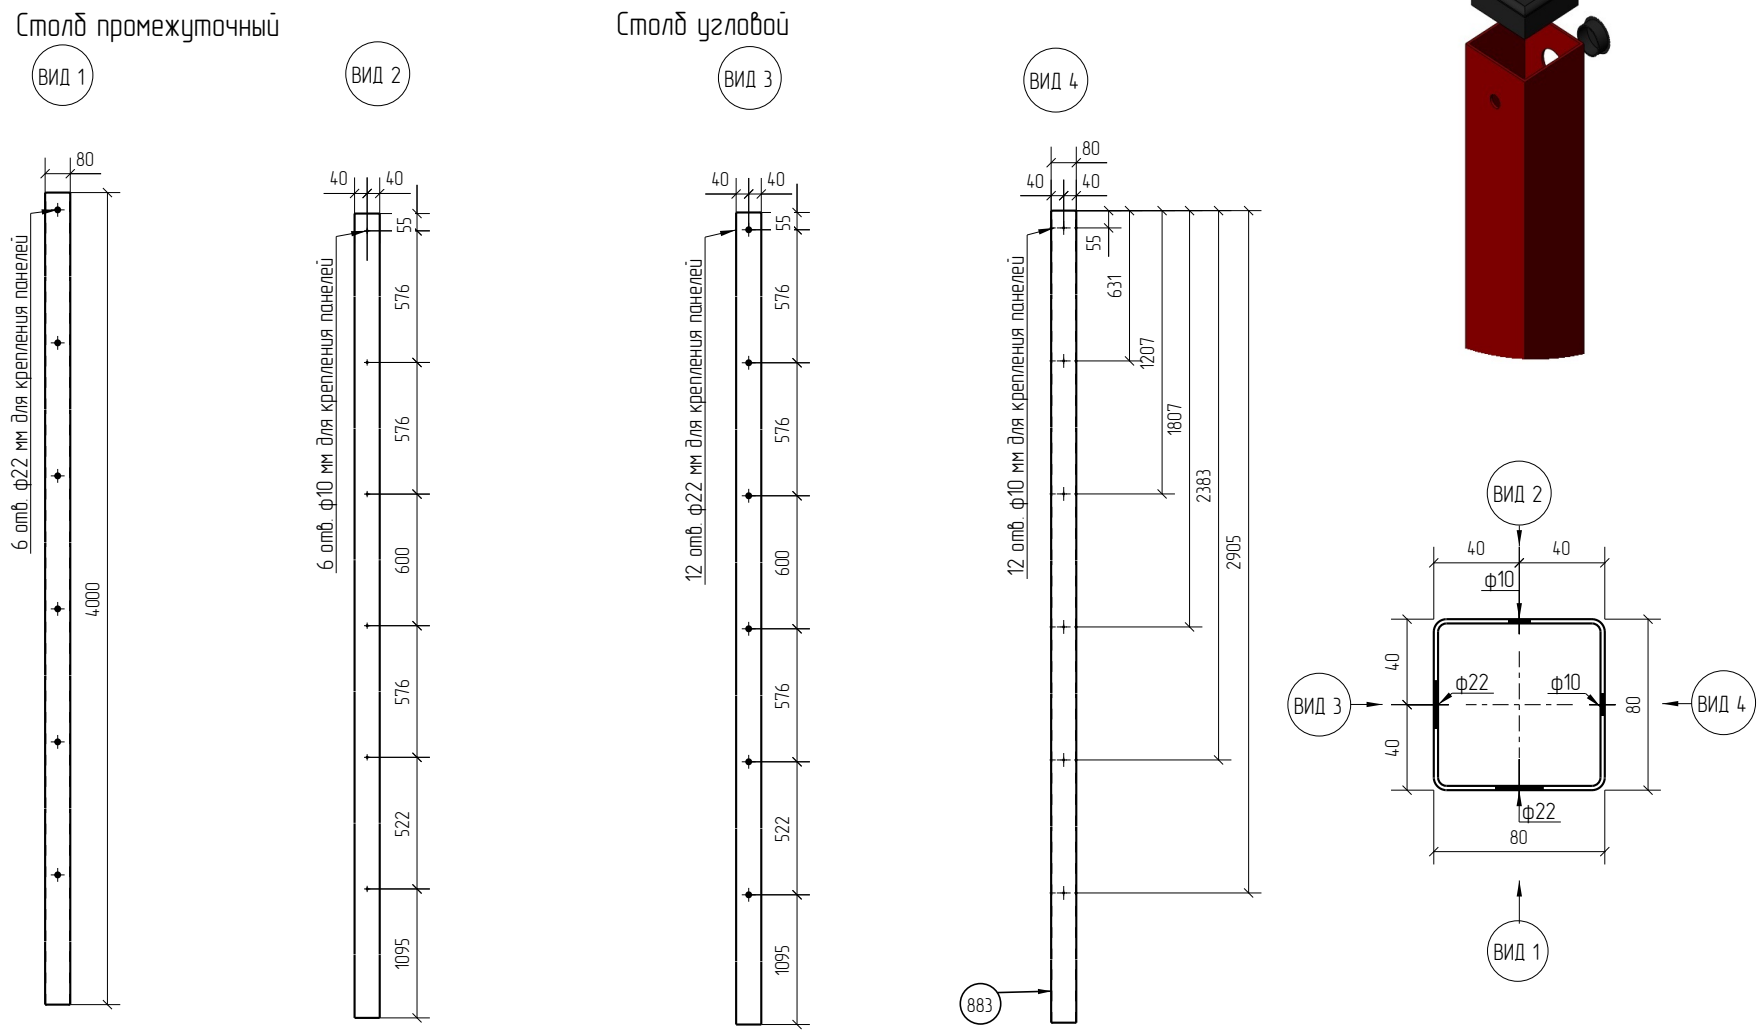

Площадь окраски отправочных элементов

Марка элемента	Кол-во, шт.	Площадь, м² Марки	Площадь, м² Всех
СТ.У(П).80х80х2.4000.Б	1	2.56	2.56
		Итого:	2.56

Столб угловой (промежуточный) из ОЦ (ГЦ) профильной трубы 80х80х2 длиной 4000 мм, под бетонирование для 3Д панелей высотой 2934 мм. Покрытие: RAL (без покрытия)

Изм.	Кол.уч.	Лист	№док.	Подп.	Дата	СТ.У(П).80х80х2.4000.Б	Стадия	Лист	Листов
							Р		
Разработал		Воронков			12.02.21	Столбы Промежуточные (Угловые)	afence		

Согласовано

Взам. инв. №

Подп. и дата

Инв. № подл.

Формат: А3