## Спецификация деталей

| Марка элемента | Дет. N | Кол. шт. | Профиль | Длина, мм | Масса, кг шт. | Масса, кг общ. | Масса, кг марки | Марка стали | Примечание |
|---|---|---|---|---|---|---|---|---|---|
| СТ.У(П).80х80х3.440.Ф | 563 | 1 | □80Х3.0 оцинкованный | 435 | 3.08 | 3.08 | | С245 | отв., |
| | 2 | 2 | —5Х150 оцинкованный | 150 | 0.88 | 1.76 | | С245 | отв., |
| | 108 | 1 | □80Х3.0 оцинкованный | 435 | 3.08 | 3.08 | | С245 | отв., |
| | | | | | | | 7.92 | | |

## Ведомость отправочных элементов

| Марка элемента | Кол-во, шт. | Масса, кг Марки | Масса, кг Всех |
|---|---|---|---|
| СТ.У(П).80х80х3.440.Ф | 1 | 7.92 | 7.92 |
| | | Итого: | 7.92 |

СТ.У(П).80х80х3.440.Ф (406) ТИП 2

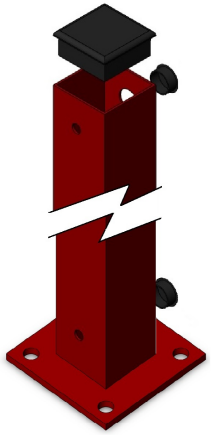

Столб промежуточный

Столб угловой

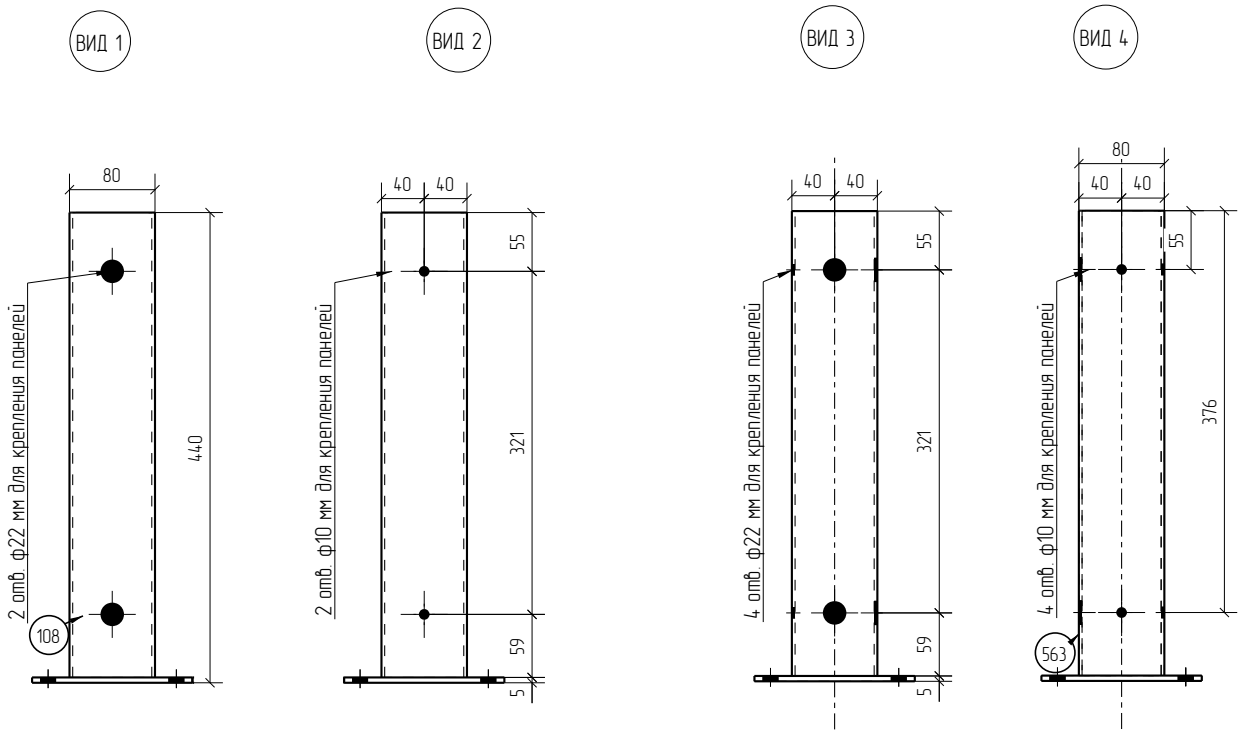


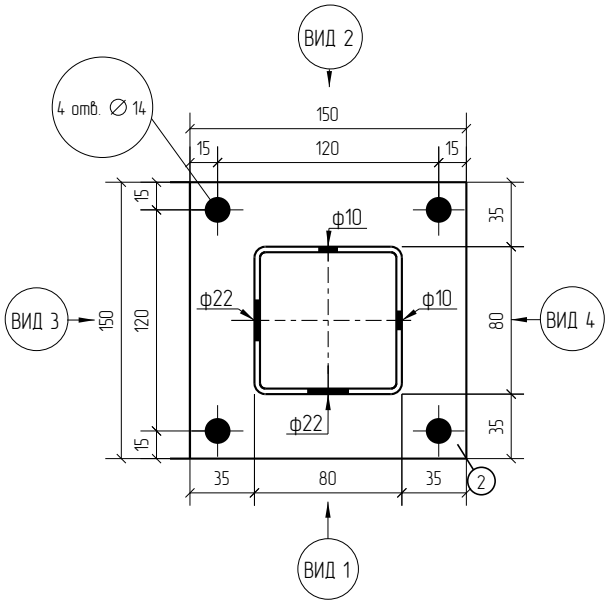


3D

Zn

RAL

## Площадь окраски отправочных элементов

| Марка элемента | Кол-во, шт. | Площадь, м² Марки | Площадь, м² Всех |
|---|---|---|---|
| СТ.У(П).80х80х3.440.Ф | 1 | 0.38 | 0.38 |
| | | Итого: | 0.38 |

Столб угловой (промежуточный)
из ОЦ (ГЦ) профильной трубы 80х80х3
длиной 440 мм, с фланцем
для 3Д панелей высотой 406 мм.
Покрытие: RAL (без покрытия)

| Изм. | Кол.уч. | Лист | №док. | Подп. | Дата | СТ.У(П).80х80х3.440.Ф | Стадия | Лист | Листов |
|---|---|---|---|---|---|---|---|---|---|
| | | | | | | | Р | | |
| Разработал | | Воронков | | | 29.01.21 | Столбы Промежуточные (Угловые) | afence | | |

Согласовано

Взам. инв. №

Подп. и дата

Инв. № подл.

Формат: А3

## Спецификация деталей

| Марка элемента | Дет. N | Кол. шт. | Профиль | Длина, мм | Масса, кг шт. | Масса, кг общ. | Масса, кг марки | Марка стали | Примечание |
|---|---|---|---|---|---|---|---|---|---|
| СТ.У(П).80х80х3.640.Ф | 565 | 1 | □80Х3.0 оцинкованный | 635 | 4.49 | 4.49 | | С245 | отв., |
| | 2 | 2 | —5Х150 оцинкованный | 150 | 0.88 | 1.76 | | С245 | отв., |
| | 106 | 1 | □80Х3.0 оцинкованный | 635 | 4.49 | 4.49 | | С245 | отв., |
| | | | | | | | 10.74 | | |

## Ведомость отправочных элементов

| Марка элемента | Кол-во, шт. | Масса, кг Марки | Масса, кг Всех |
|---|---|---|---|
| СТ.У(П).80х80х3.640.Ф | 1 | 10.74 | 10.74 |
| | | Итого: | 10.74 |

СТ.У(П).80х80х3.640.Ф (606) ТИП 2

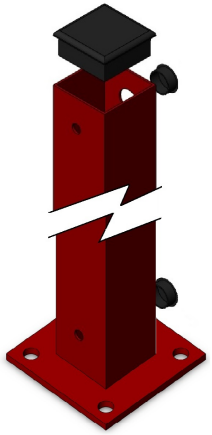

Столб промежуточный

Столб угловой

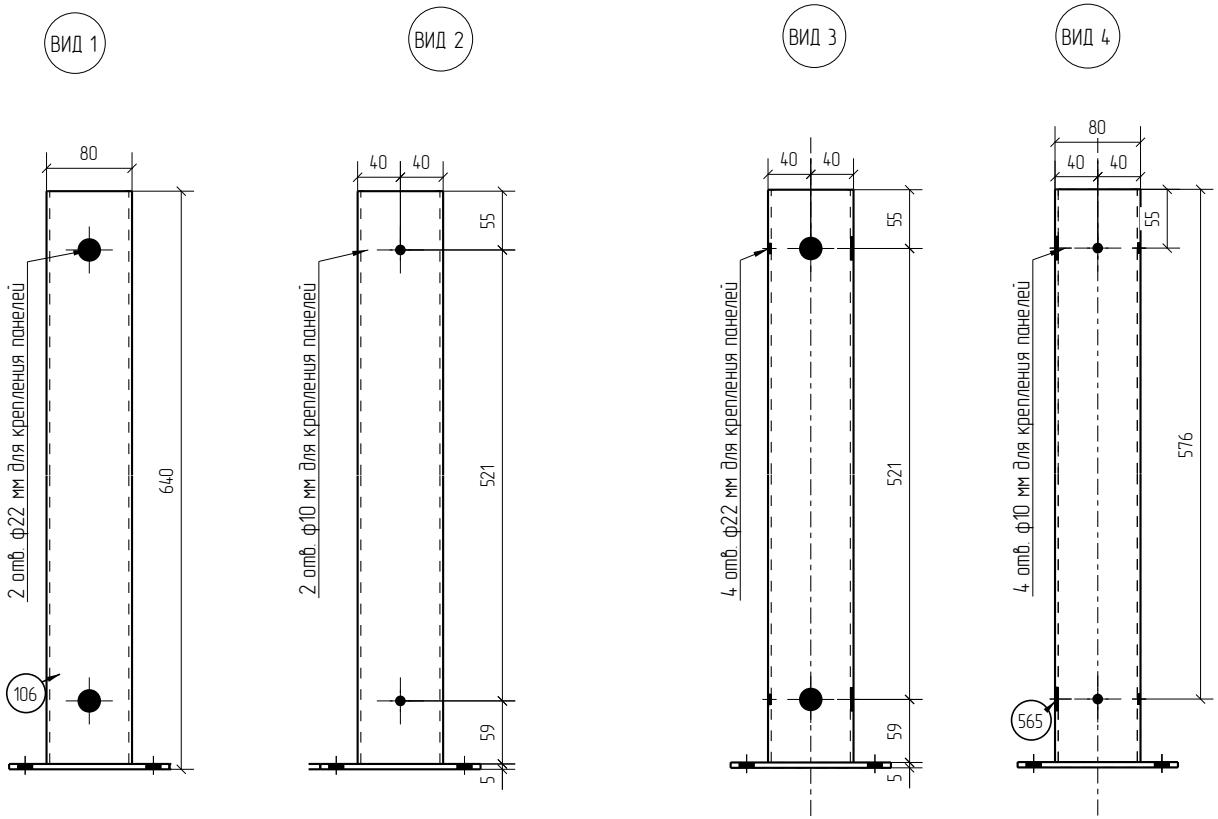


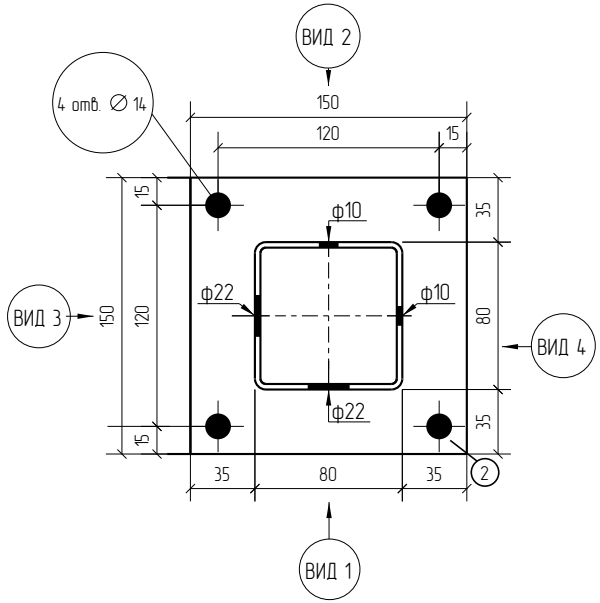


3D

Zn

RAL

## Площадь окраски отправочных элементов

| Марка элемента | Кол-во, шт. | Площадь, м² Марки | Площадь, м² Всех |
|---|---|---|---|
| СТ.У(П).80х80х3.640.Ф | 1 | 0.50 | 0.50 |
| | | Итого: | 0.50 |

Столб угловой (промежуточный)
из ОЦ (ГЦ) профильной трубы 80х80х3
длиной 640 мм, с фланцем
для 3Д панелей высотой 606 мм.
Покрытие: RAL (без покрытия)

| Изм. | Кол.уч. | Лист | №док. | Подп. | Дата | СТ.У(П).80х80х3.640.Ф | Стадия | Лист | Листов |
|---|---|---|---|---|---|---|---|---|---|
| | | | | | | | Р | | |
| Разработал | | Воронков | | | 29.01.21 | Столбы Промежуточные (Угловые) | afence | | |

Согласовано

Взам. инв. №

Подп. и дата

Инв. № подл.

Формат: А3

## Спецификация деталей

| Марка элемента | Дет. N | Кол. шт. | Профиль | Длина, мм | Масса, кг шт. | Масса, кг общ. | Масса, кг марки | Марка стали | Примечание |
|---|---|---|---|---|---|---|---|---|---|
| СТ.У(П).80х80х3.820.Ф | 564 | 1 | □80Х3.0 оцинкованный | 815 | 5.76 | 5.76 | | С245 | отв., |
| | 2 | 2 | –5Х150 оцинкованный | 150 | 0.88 | 1.76 | | С245 | отв., |
| | 107 | 1 | □80Х3.0 оцинкованный | 815 | 5.76 | 5.76 | | С245 | отв., |
| | | | | | | | 13.28 | | |

## Ведомость отправочных элементов

| Марка элемента | Кол-во, шт. | Масса, кг Марки | Масса, кг Всех |
|---|---|---|---|
| СТ.У(П).80х80х3.820.Ф | 1 | 13.28 | 13.28 |
| | | Итого: | 13.28 |

СТ.У(П).80х80х3.820.Ф (782) ТИП 2

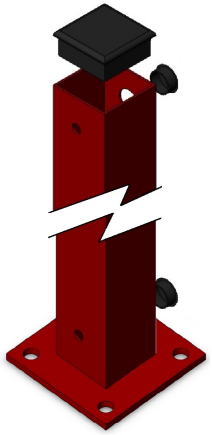

### Столб промежуточный

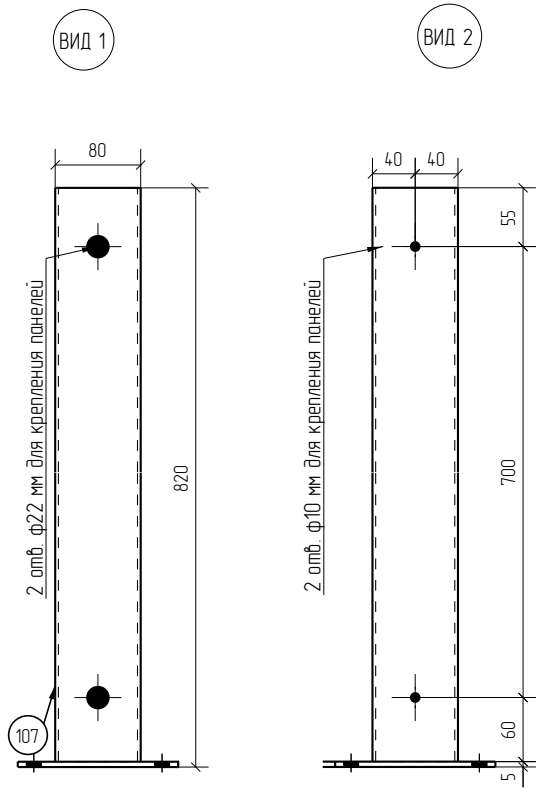


### Столб угловой

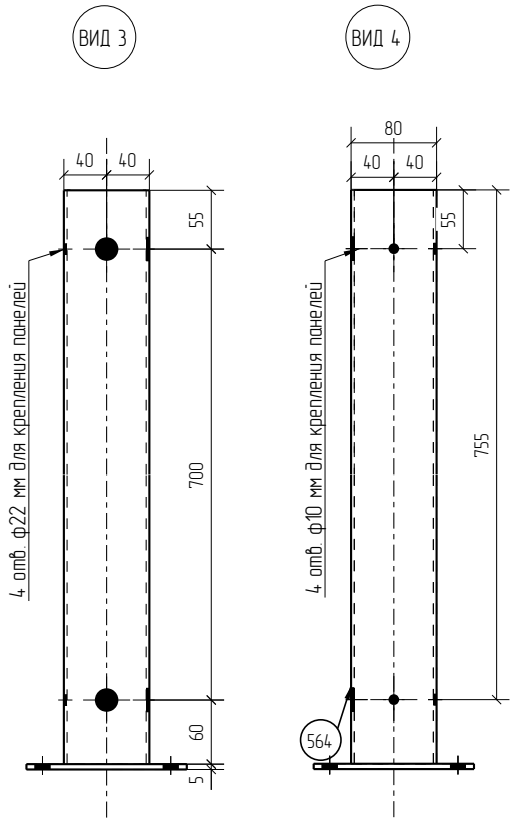


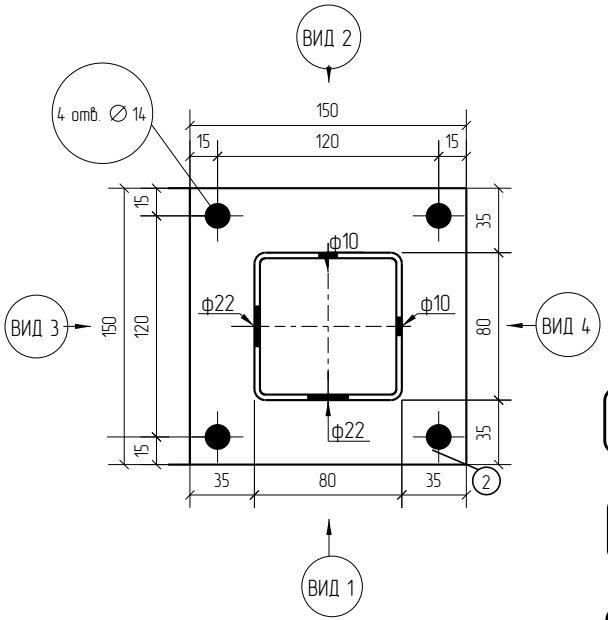


3D

Zn

RAL

## Площадь окраски отправочных элементов

| Марка элемента | Кол-во, шт. | Площадь, м² Марки | Площадь, м² Всех |
|---|---|---|---|
| СТ.У(П).80х80х3.820.Ф | 1 | 0.62 | 0.62 |
| | | Итого: | 0.62 |

Столб угловой (промежуточный)
из ОЦ (ГЦ) профильной трубы 80х80х3
длиной 820 мм, с фланцем
для 3Д панелей высотой 782 мм.
Покрытие: RAL (без покрытия)

| Изм. | Кол.уч. | Лист | №док. | Подп. | Дата | СТ.У(П).80х80х3.820.Ф | Стадия | Лист | Листов |
|---|---|---|---|---|---|---|---|---|---|
| | | | | | | | Р | | |
| Разработал | | Воронков | | | 29.01.21 | Столбы Промежуточные (Угловые) | afence | | |

Согласовано

Взам. инв. №

Подп. и дата

Инв. № подл.

Формат: А3

## Спецификация деталей

| Марка элемента | Дет. N | Кол. шт. | Профиль | Длина, мм | Масса, кг шт. | Масса, кг общ. | Масса, кг марки | Марка стали | Примечание |
|---|---|---|---|---|---|---|---|---|---|
| СТ.У(П).80х80х3.1020.Ф | 547 | 1 | □80Х3.0 оцинкованный | 1015 | 7.18 | 7.18 | | С245 | отв., |
| | 2 | 2 | –5Х150 оцинкованный | 150 | 0.88 | 1.76 | | С245 | отв., |
| | 98 | 1 | □80Х3.0 оцинкованный | 1015 | 7.18 | 7.18 | | С245 | отв., |
| | | | | | | | 16.12 | | |

## Ведомость отправочных элементов

| Марка элемента | Кол-во, шт. | Масса, кг Марки | Масса, кг Всех |
|---|---|---|---|
| СТ.У(П).80х80х3.1020.Ф | 1 | 16.12 | 16.12 |
| | | Итого: | 16.12 |

СТ.У(П).80х80х3.1020.Ф (982) ТИП 2

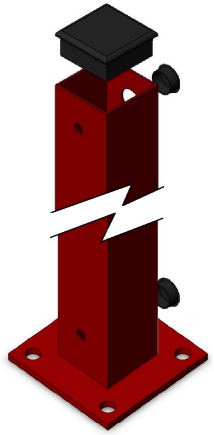

Столб промежуточный

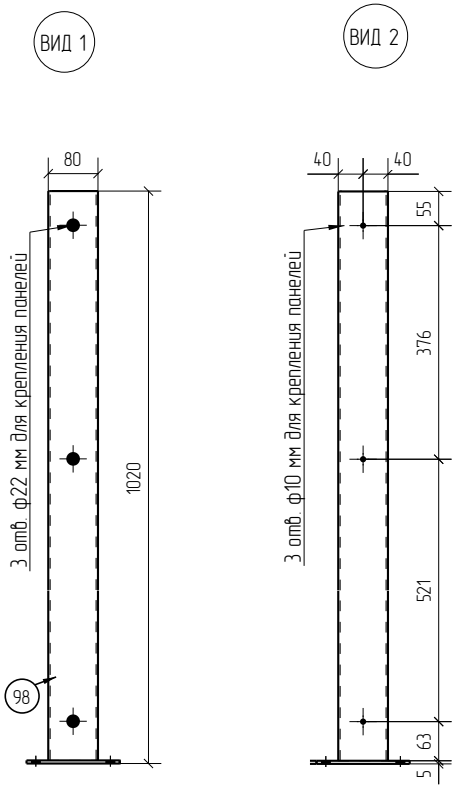


Столб угловой

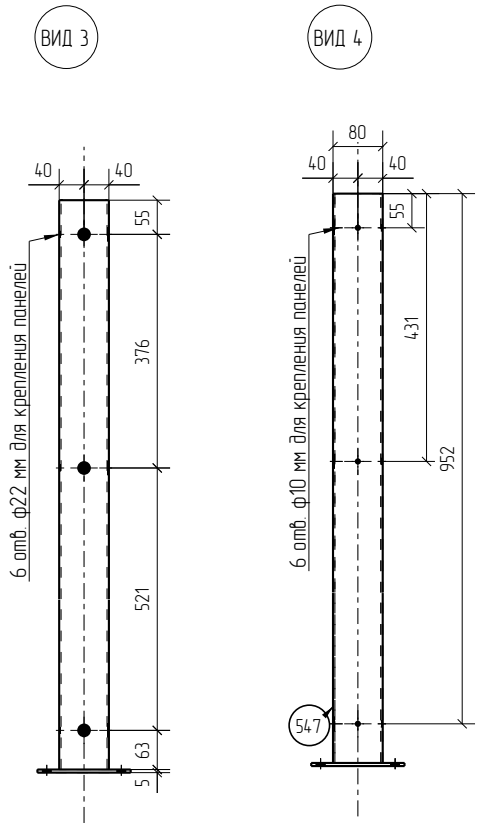


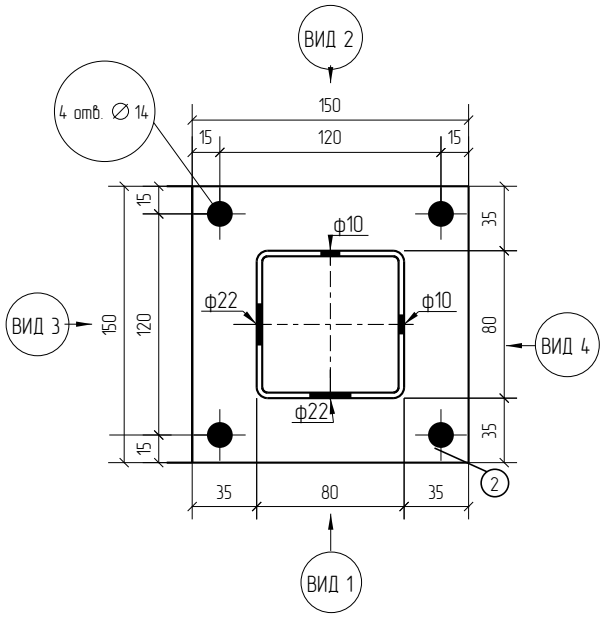


3D

Zn

RAL

## Площадь окраски отправочных элементов

| Марка элемента | Кол-во, шт. | Площадь, м² Марки | Площадь, м² Всех |
|---|---|---|---|
| СТ.У(П).80х80х3.1020.Ф | 1 | 0.75 | 0.75 |
| | | Итого: | 0.75 |

Столб угловой (промежуточный)
из ОЦ (ГЦ) профильной трубы 80х80х3
длиной 1020 мм, с фланцем
для 3Д панелей высотой 982 мм.
Покрытие: RAL (без покрытия)

| Изм. | Кол.уч. | Лист | №док. | Подп. | Дата | СТ.У(П).80х80х3.1020.Ф | Стадия | Лист | Листов |
|---|---|---|---|---|---|---|---|---|---|
| | | | | | | | Р | | |
| Разработал | | Воронков | | | 29.01.21 | Столбы Промежуточные (Угловые) | afence | | |

Согласовано

Взам. инв. №

Подп. и дата

Инв. № подл.

Формат: А3

## Спецификация деталей

| Марка элемента | Дет. N | Кол. шт. | Профиль | Длина, мм | Масса, кг шт. | Масса, кг общ. | Масса, кг марки | Марка стали | Примечание |
|---|---|---|---|---|---|---|---|---|---|
| СТ.У(П).80х80х3.1220.Ф | 548 | 1 | □80Х3.0 оцинкованный | 1215 | 8.59 | 8.59 | | С245 | отв., |
| | 2 | 2 | —5Х150 оцинкованный | 150 | 0.88 | 1.76 | | С245 | отв., |
| | 99 | 1 | □80Х3.0 оцинкованный | 1215 | 8.59 | 8.59 | | С245 | отв., |
| | | | | | | | 18.94 | | |

## Ведомость отправочных элементов

| Марка элемента | Кол-во, шт. | Масса, кг Марки | Масса, кг Всех |
|---|---|---|---|
| СТ.У(П).80х80х3.1220.Ф | 1 | 18.94 | 18.94 |
| | | Итого: | 18.94 |

СТ.У(П).80х80х3.1220.Ф (1182) ТИП 2

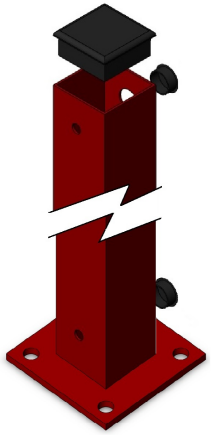

Столб промежуточный

Столб угловой

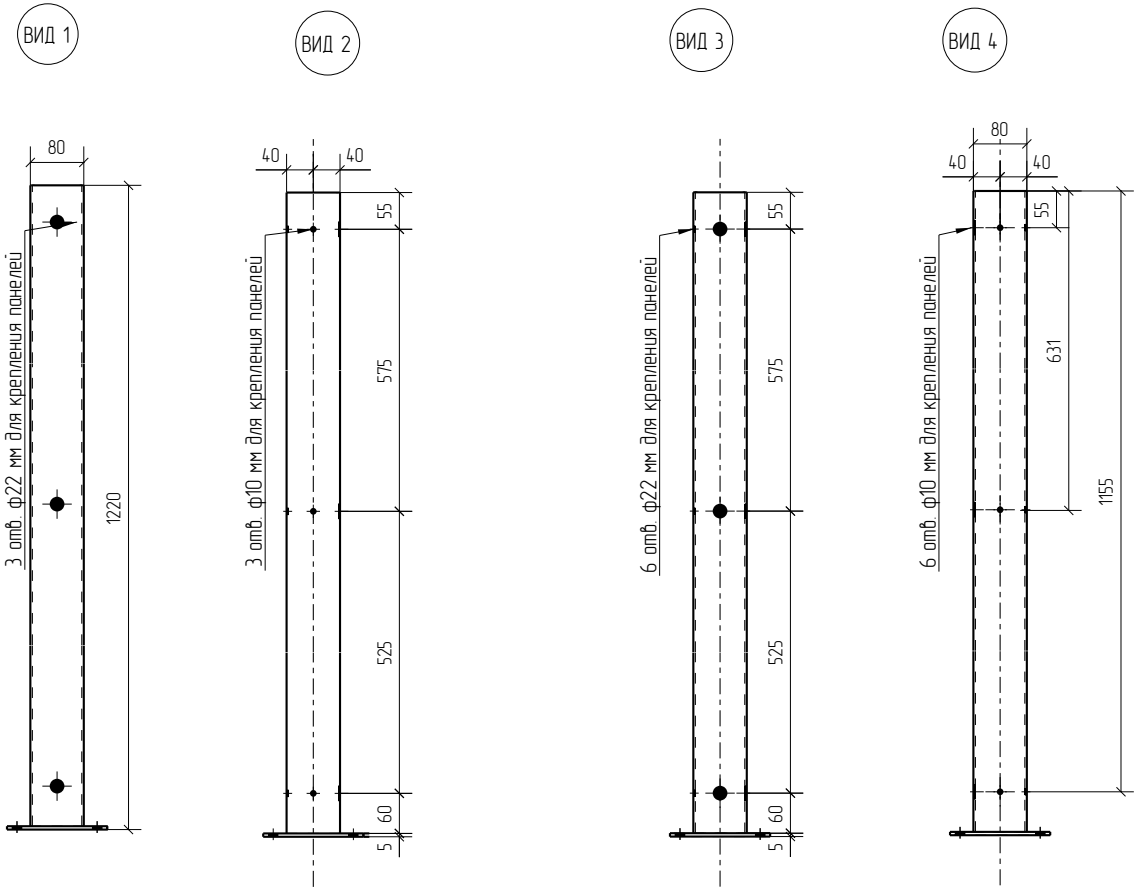


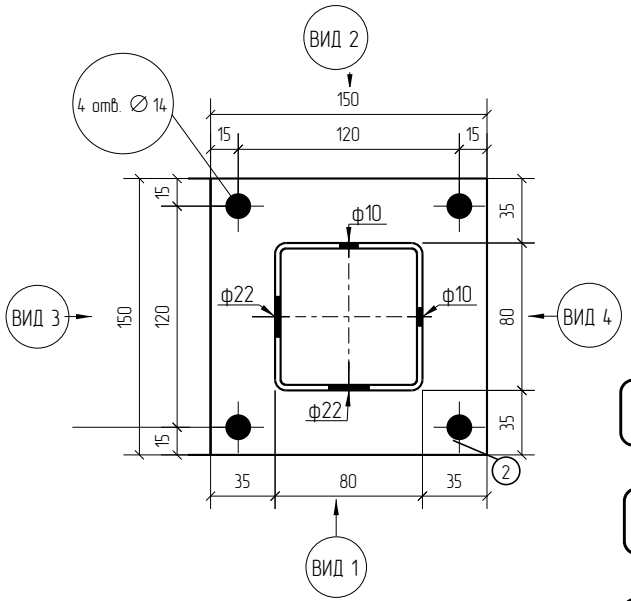


3D

Zn

RAL

## Площадь окраски отправочных элементов

| Марка элемента | Кол-во, шт. | Площадь, м² Марки | Площадь, м² Всех |
|---|---|---|---|
| СТ.У(П).80х80х3.1220.Ф | 1 | 0.88 | 0.88 |
| | | Итого: | 0.88 |

Столб угловой (промежуточный)
из ОЦ (ГЦ) профильной трубы 80х80х3
длиной 1220 мм, с фланцем
для 3Д панелей высотой 1182 мм.
Покрытие: RAL (без покрытия)

| Изм. | Кол.уч. | Лист | №док. | Подп. | Дата | СТ.У(П).80х80х3.1220.Ф | Стадия | Лист | Листов |
|---|---|---|---|---|---|---|---|---|---|
| | | | | | | | Р | | |
| Разработал | | Воронков | | | 29.01.21 | Столбы Промежуточные (Угловые) | afence | | |

Согласовано

Взам. инв. №

Подп. и дата

Инв. № подл.

Формат: А3

## Спецификация деталей

| Марка элемента | Дет. N | Кол. шт. | Профиль | Длина, мм | Масса, кг шт. | Масса, кг общ. | Масса, кг марки | Марка стали | Примечание |
|---|---|---|---|---|---|---|---|---|---|
| СТ.У(П).80х80х3.1395.Ф | 549 | 1 | □80Х3.0 оцинкованный | 1390 | 9.83 | 9.83 | | С245 | отв., |
| | 2 | 2 | —5Х150 оцинкованный | 150 | 0.88 | 1.76 | | С245 | отв., |
| | 100 | 1 | □80Х3.0 оцинкованный | 1390 | 9.83 | 9.83 | | С245 | отв., |
| | | | | | | | 21.42 | | |

## Ведомость отправочных элементов

| Марка элемента | Кол-во, шт. | Масса, кг Марки | Масса, кг Всех |
|---|---|---|---|
| СТ.У(П).80х80х3.1395.Ф | 1 | 21.42 | 21.42 |
| | | Итого: | 21.42 |

СТ.У(П).80х80х3.1395.Ф (1358) ТИП 2

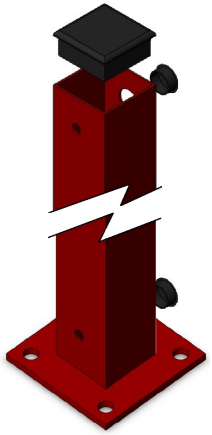

Столб промежуточный

Столб угловой

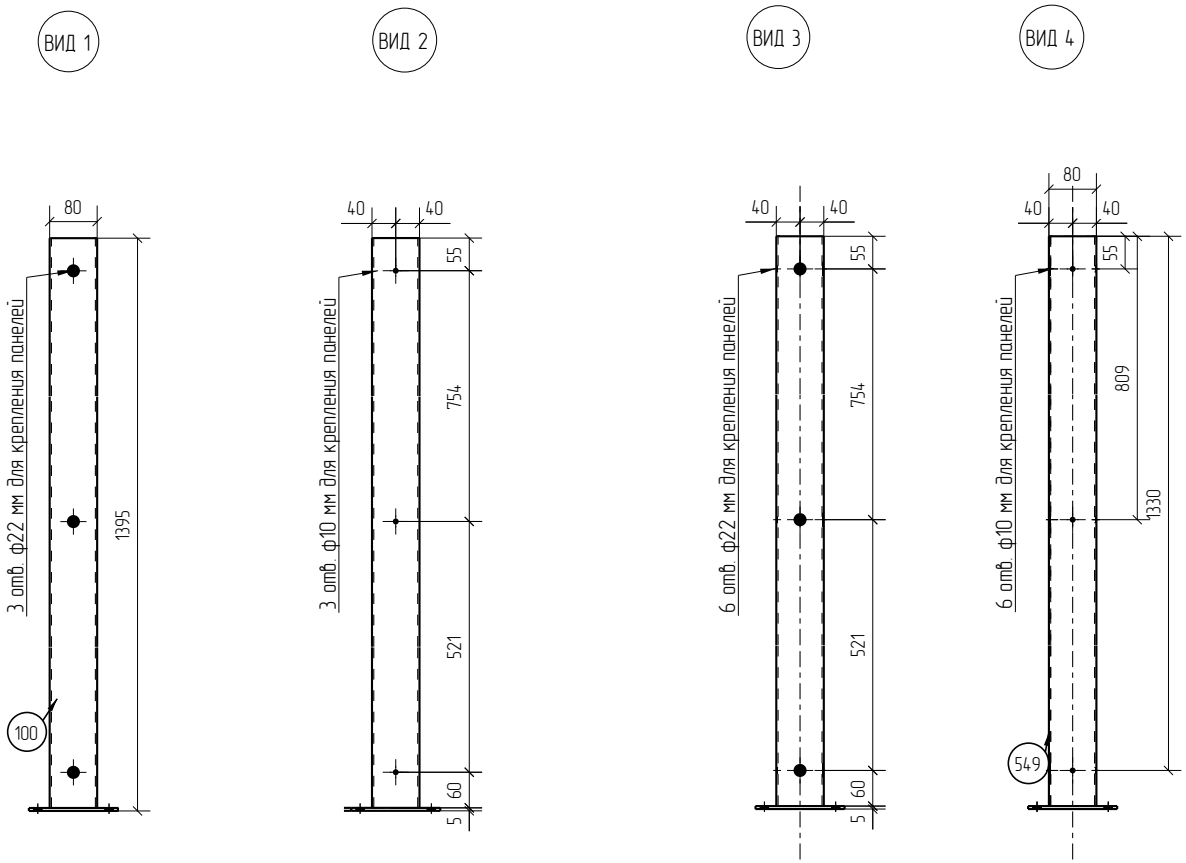


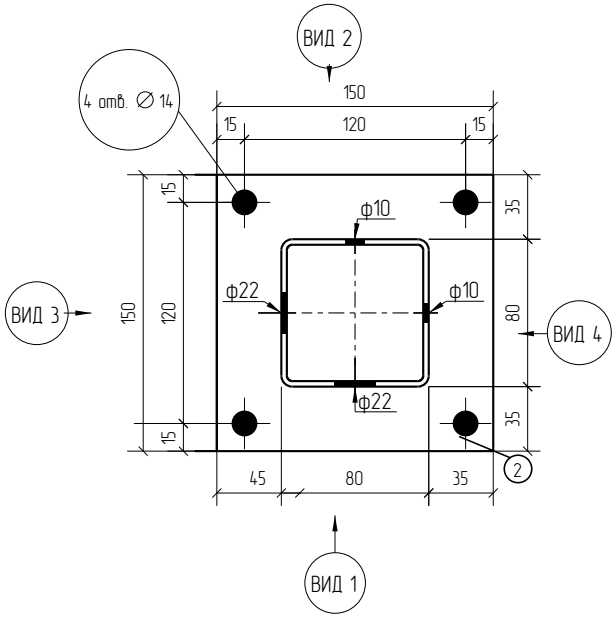


3D

Zn

RAL

## Площадь окраски отправочных элементов

| Марка элемента | Кол-во, шт. | Площадь, м² Марки | Площадь, м² Всех |
|---|---|---|---|
| СТ.У(П).80х80х3.1395.Ф | 1 | 0.99 | 0.99 |
| | | Итого: | 0.99 |

Столб угловой (промежуточный)
из ОЦ (ГЦ) профильной трубы 80х80х3
длиной 1395 мм, с фланцем
для 3Д панелей высотой 1358 мм.
Покрытие: RAL (без покрытия)

| Изм. | Кол.уч. | Лист | №док. | Подп. | Дата | СТ.У(П).80х80х3.1395.Ф | Стадия | Лист | Листов |
|---|---|---|---|---|---|---|---|---|---|
| | | | | | | | Р | | |
| Разработал | | Воронков | | | 29.01.21 | Столбы Промежуточные (Угловые) | afence | | |

Согласовано

Взам. инв. №

Подп. и дата

Инв. № подл.

Формат: А3

## Спецификация деталей

| Марка элемента | Дет. N | Кол. шт. | Профиль | Длина, мм | Масса, кг шт. | Масса, кг общ. | Масса, кг марки | Марка стали | Примечание |
|---|---|---|---|---|---|---|---|---|---|
| СТ.У(П).80х80х3.1595.Ф | 585 | 1 | □80Х3.0 оцинкованный | 1590 | 11.25 | 11.25 | | С245 | отв., |
| | 2 | 2 | —5Х150 оцинкованный | 150 | 0.88 | 1.76 | | С245 | отв., |
| | 569 | 1 | □80Х3.0 оцинкованный | 1590 | 11.25 | 11.25 | | С245 | отв., |
| | | | | | | | 24.26 | | |

## Ведомость отправочных элементов

| Марка элемента | Кол-во, шт. | Масса, кг Марки | Масса, кг Всех |
|---|---|---|---|
| СТ.У(П).80х80х3.1595.Ф | 1 | 24.26 | 24.26 |
| | | Итого: | 24.26 |

СТ.У(П).80х80х3.1595.Ф (1558) ТИП 2

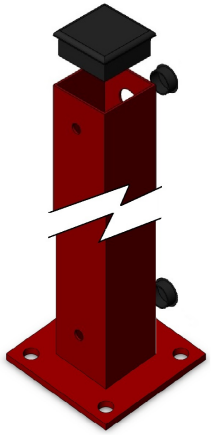

Столб промежуточный

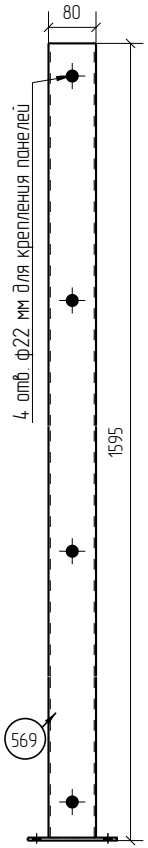


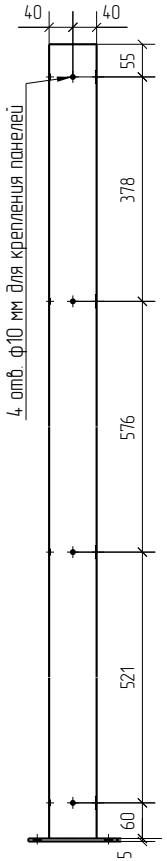


Столб угловой

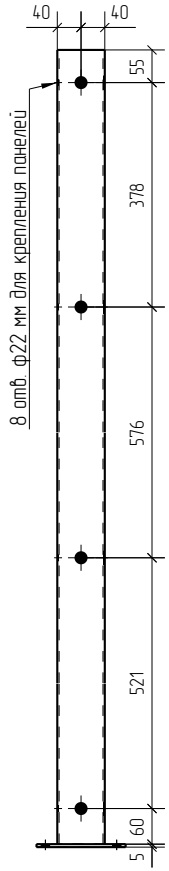


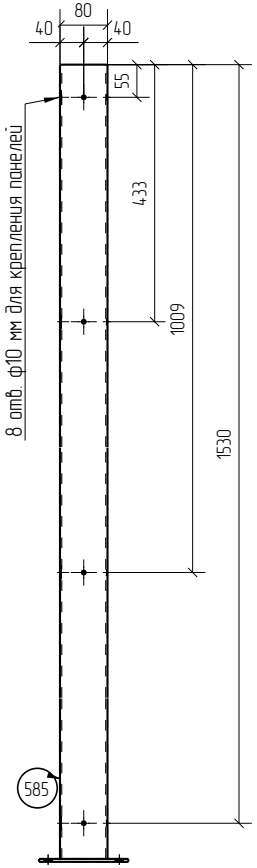


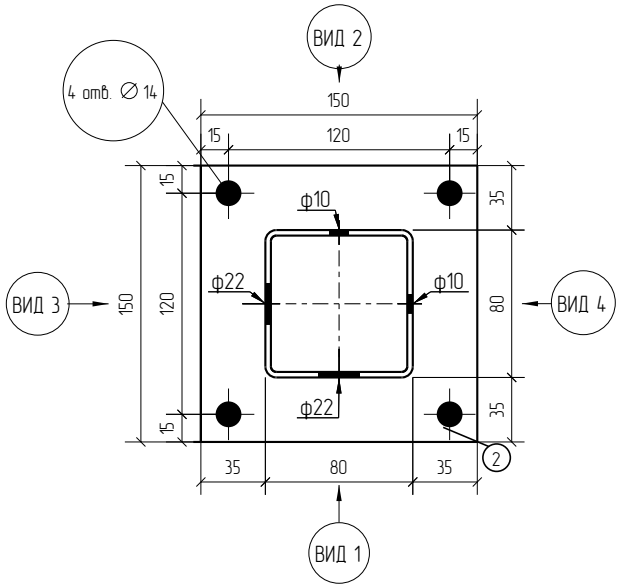


3D

Zn

RAL

## Площадь окраски отправочных элементов

| Марка элемента | Кол-во, шт. | Площадь, м² Марки | Площадь, м² Всех |
|---|---|---|---|
| СТ.У(П).80х80х3.1595.Ф | 1 | 1.12 | 1.12 |
| | | Итого: | 1.12 |

Столб угловой (промежуточный)
из ОЦ (ГЦ) профильной трубы 80х80х3
длиной 1595 мм, с фланцем
для 3Д панелей высотой 1558 мм.
Покрытие: RAL (без покрытия)

| Изм. | Кол.уч. | Лист | №док. | Подп. | Дата | СТ.У(П).80х80х3.1595.Ф | Стадия | Лист | Листов |
|---|---|---|---|---|---|---|---|---|---|
| | | | | | | | Р | | |
| Разработал | | Воронков | | | 29.01.21 | Столбы Промежуточные (Угловые) | afence | | |

Согласовано

Взам. инв. №

Подп. и дата

Инв. № подл.

Формат: А3

## Спецификация деталей

| Марка элемента | Дет. N | Кол. шт. | Профиль | Длина, мм | Масса, кг шт. | Масса, кг общ. | Масса, кг марки | Марка стали | Примечание |
|---|---|---|---|---|---|---|---|---|---|
| СТ.У(П).80х80х3.1795.Ф | 586 | 1 | □80Х3.0 оцинкованный | 1790 | 12.66 | 12.66 | | С245 | отв., |
| | 2 | 2 | –5Х150 оцинкованный | 150 | 0.88 | 1.76 | | С245 | отв., |
| | 570 | 1 | □80Х3.0 оцинкованный | 1790 | 12.66 | 12.66 | | С245 | отв., |
| | | | | | | | 27.08 | | |

## Ведомость отправочных элементов

| Марка элемента | Кол-во, шт. | Масса, кг Марки | Масса, кг Всех |
|---|---|---|---|
| СТ.У(П).80х80х3.1795.Ф | 1 | 27.08 | 27.08 |
| | | Итого: | 27.08 |

СТ.У(П).80х80х3.1795.Ф (1758) ТИП 2

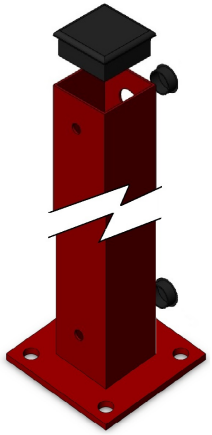

Столб промежуточный

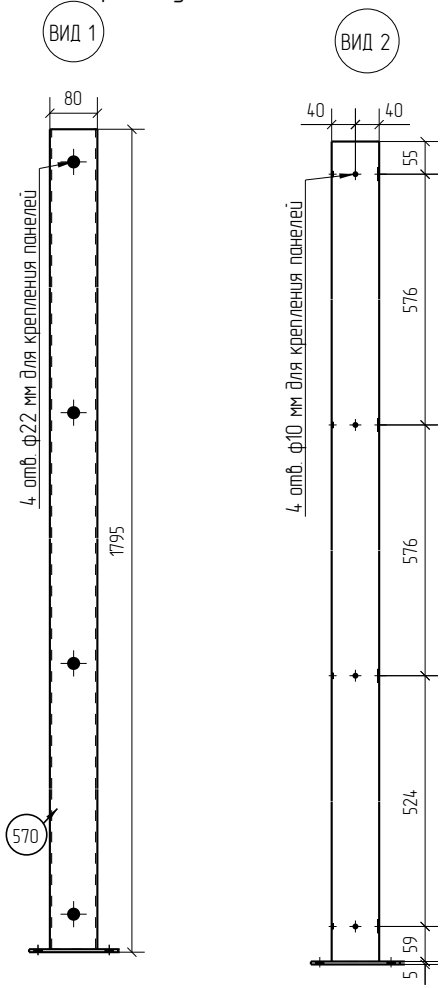


Столб угловой

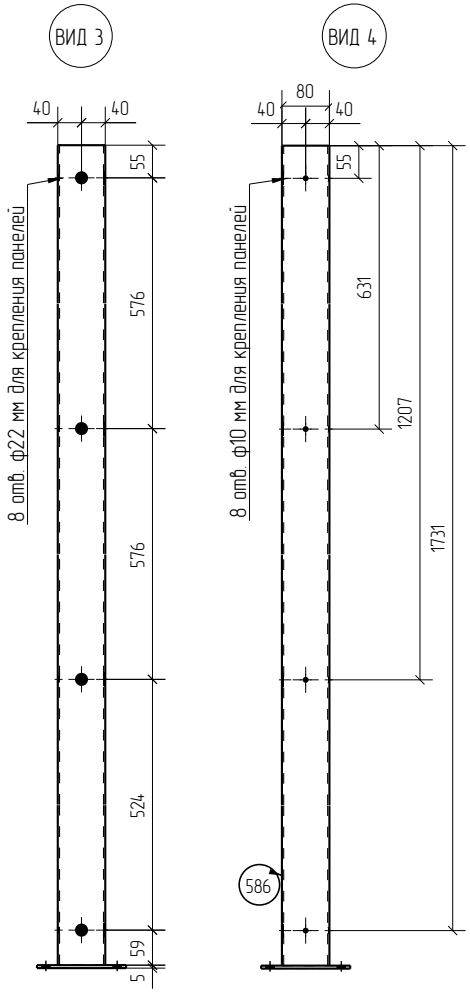


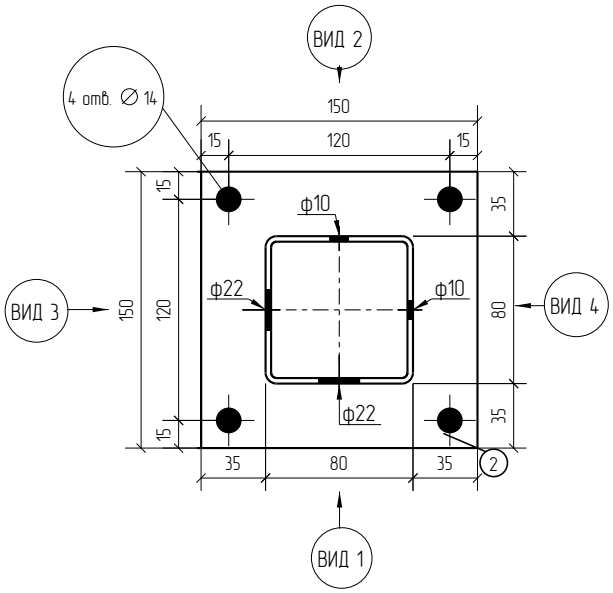


3D

Zn

RAL

## Площадь окраски отправочных элементов

| Марка элемента | Кол-во, шт. | Площадь, м² Марки | Площадь, м² Всех |
|---|---|---|---|
| СТ.У(П).80х80х3.1795.Ф | 1 | 1.24 | 1.24 |
| | | Итого: | 1.24 |

Столб угловой (промежуточный)
из ОЦ (ГЦ) профильной трубы 80х80х3
длиной 1795 мм, с фланцем
для 3Д панелей высотой 1758 мм.
Покрытие: RAL (без покрытия)

| Изм. | Кол.уч. | Лист | №док. | Подп. | Дата | СТ.У(П).80х80х3.1795.Ф | Стадия | Лист | Листов |
|---|---|---|---|---|---|---|---|---|---|
| | | | | | | | Р | | |
| Разработал | | Воронков | | | 29.01.21 | Столбы Промежуточные (Угловые) | afence | | |

Согласовано

Взам. инв. №

Подп. и дата

Инв. № подл.

Формат: А3

## Спецификация деталей

| Марка элемента | Дет. N | Кол. шт. | Профиль | Длина, мм | Масса, кг шт. | Масса, кг общ. | Масса, кг марки | Марка стали | Примечание |
|---|---|---|---|---|---|---|---|---|---|
| СТ.У(П).80х80х3.1970.Ф | 587 | 1 | □80Х3.0 оцинкованный | 1965 | 13.90 | 13.90 | | С245 | отв., |
| | 2 | 2 | –5Х150 оцинкованный | 150 | 0.88 | 1.76 | | С245 | отв., |
| | 571 | 1 | □80Х3.0 оцинкованный | 1965 | 13.90 | 13.90 | | С245 | отв., |
| | | | | | | | 29.56 | | |

## Ведомость отправочных элементов

| Марка элемента | Кол-во, шт. | Масса, кг Марки | Масса, кг Всех |
|---|---|---|---|
| СТ.У(П).80х80х3.1970.Ф | 1 | 29.56 | 29.56 |
| | | Итого: | 29.56 |

СТ.У(П).80х80х3.1970.Ф (1934) ТИП 2

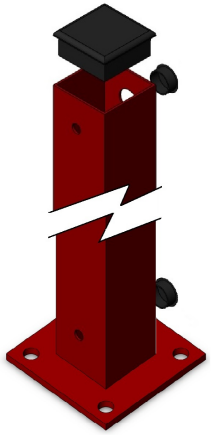

Столб промежуточный

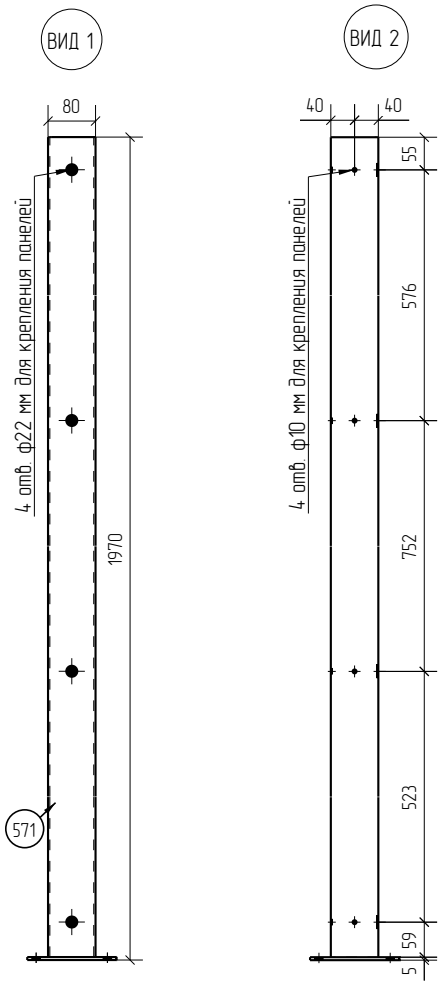


Столб угловой

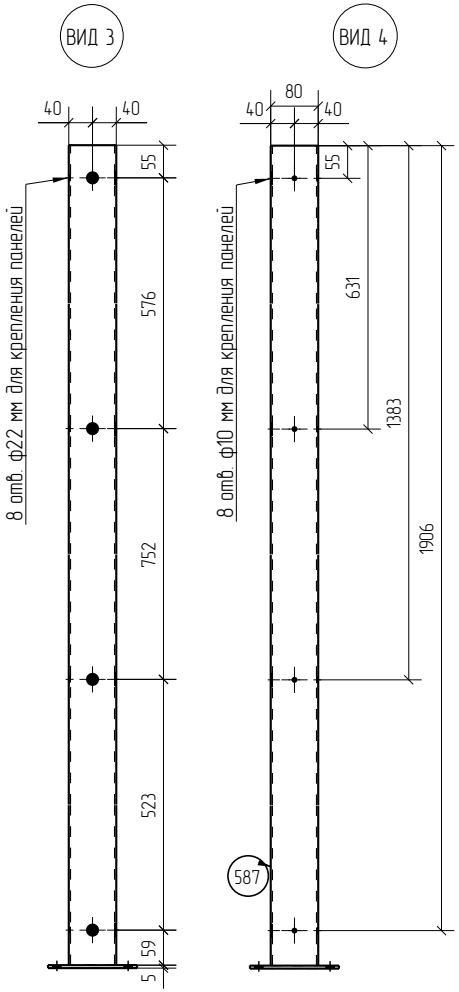


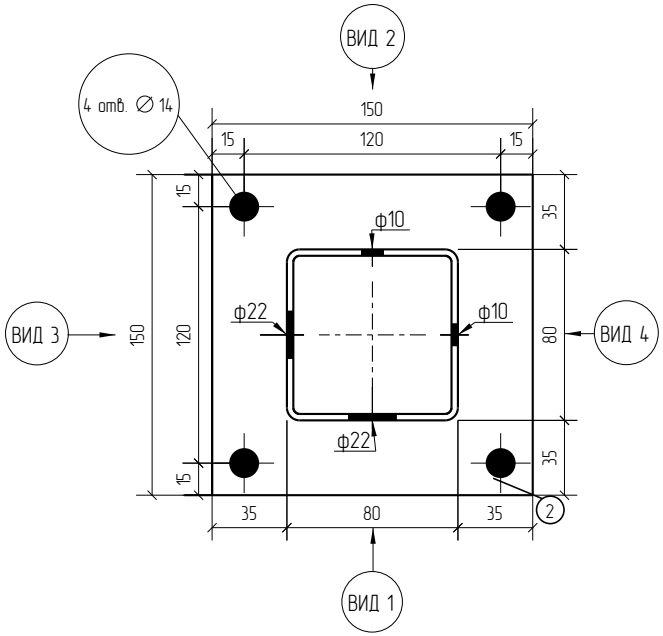


3D

Zn

RAL

## Площадь окраски отправочных элементов

| Марка элемента | Кол-во, шт. | Площадь, м² Марки | Площадь, м² Всех |
|---|---|---|---|
| СТ.У(П).80х80х3.1970.Ф | 1 | 1.36 | 1.36 |
| | | Итого: | 1.36 |

Столб угловой (промежуточный)
из ОЦ (ГЦ) профильной трубы 80х80х3
длиной 1970 мм, с фланцем
для 3Д панелей высотой 1934 мм.
Покрытие: RAL (без покрытия)

| Изм. | Кол.уч. | Лист | №док. | Подп. | Дата |
|---|---|---|---|---|---|
| | | | | | |
| Разработал | Воронков | | | | 29.01.21 |

СТ.У(П).80х80х3.1970.Ф

Столбы Промежуточные (Угловые)

| Стадия | Лист | Листов |
|---|---|---|
| Р | | |

afence

Согласовано

Взам. инв. №

Подп. и дата

Инв. № подл.

Формат: А3

## Спецификация деталей

| Марка элемента | Дет. N | Кол. шт. | Профиль | Длина, мм | Масса, кг шт. | Масса, кг общ. | Масса, кг марки | Марка стали | Примечание |
|---|---|---|---|---|---|---|---|---|---|
| СТ.У(П).80х80х3.2170.Ф | 579 | 1 | □80Х3.0 оцинкованный | 2165 | 15.31 | 15.31 | | С245 | отв., |
| | 2 | 2 | —5Х150 оцинкованный | 150 | 0.88 | 1.76 | | С245 | отв., |
| | 559 | 1 | □80Х3.0 оцинкованный | 2165 | 15.31 | 15.31 | | С245 | отв., |
| | | | | | | | 32.38 | | |

## Ведомость отправочных элементов

| Марка элемента | Кол-во, шт. | Масса, кг Марки | Масса, кг Всех |
|---|---|---|---|
| СТ.У(П).80х80х3.2170.Ф | 1 | 32.38 | 32.38 |
| | | Итого: | 32.38 |

СТ.У(П).80х80х3.2170.Ф (2134) ТИП 2

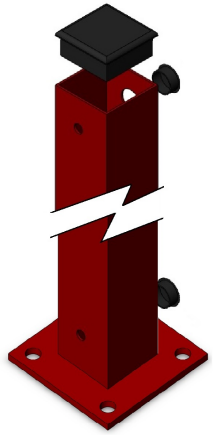

Столб промежуточный

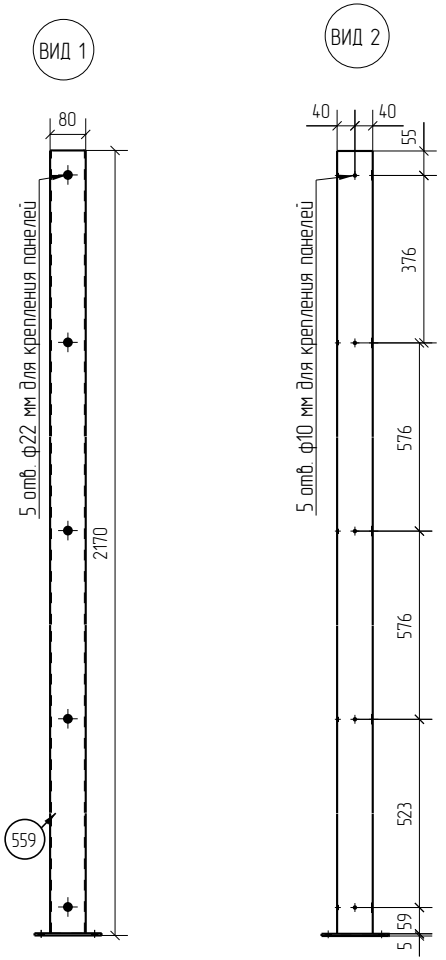


Столб угловой

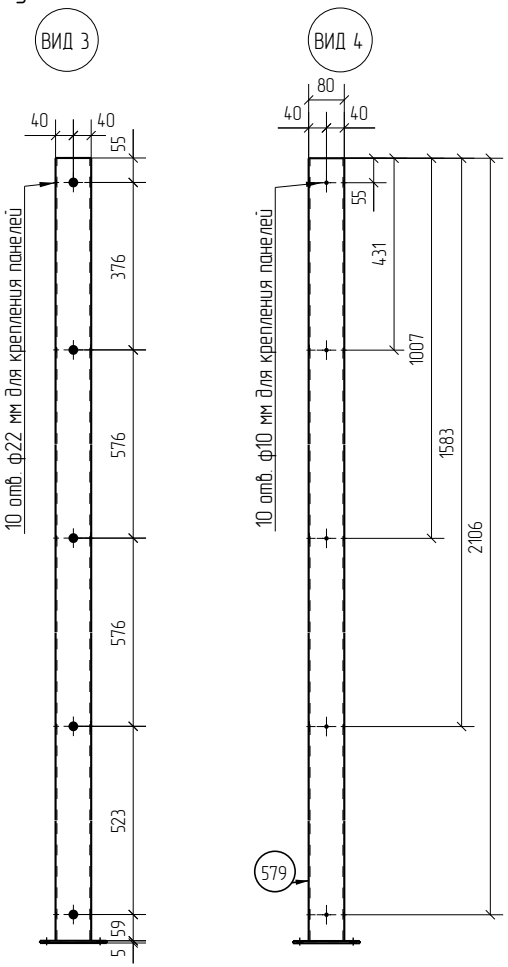


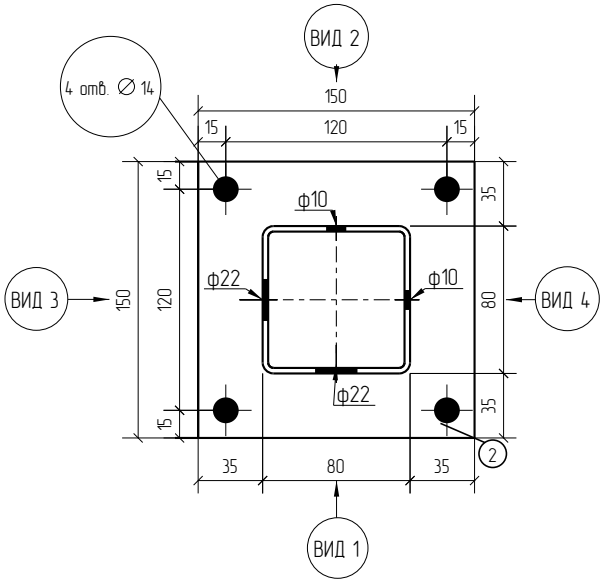


3D

Zn

RAL

## Площадь окраски отправочных элементов

| Марка элемента | Кол-во, шт. | Площадь, м² Марки | Площадь, м² Всех |
|---|---|---|---|
| СТ.У(П).80х80х3.2170.Ф | 1 | 1.48 | 1.48 |
| | | Итого: | 1.48 |

Столб угловой (промежуточный)
из ОЦ (ГЦ) профильной трубы 80х80х3
длиной 2170 мм, с фланцем
для 3Д панелей высотой 2134 мм.
Покрытие: RAL (без покрытия)

| Изм. | Кол.уч. | Лист | №док. | Подп. | Дата | СТ.У(П).80х80х3.2170.Ф | Стадия | Лист | Листов |
|---|---|---|---|---|---|---|---|---|---|
| | | | | | | | Р | | |
| Разработал | | Воронков | | | 29.01.21 | Столбы Промежуточные (Угловые) | afence | | |

Согласовано

Взам. инв. №

Подп. и дата

Инв. № подл.

Формат: А3

## Спецификация деталей

| Марка элемента | Дет. N | Кол. шт. | Профиль | Длина, мм | Масса, кг шт. | Масса, кг общ. | Масса, кг марки | Марка стали | Примечание |
|---|---|---|---|---|---|---|---|---|---|
| СТ.У(П).80х80х3.2370.Ф | 580 | 1 | □80Х3.0 оцинкованный | 2365 | 16.73 | 16.73 | | С245 | отв., |
| | 2 | 2 | —5Х150 оцинкованный | 150 | 0.88 | 1.76 | | С245 | отв., |
| | 558 | 1 | □80Х3.0 оцинкованный | 2365 | 16.73 | 16.73 | | С245 | отв., |
| | | | | | | | 35.22 | | |

## Ведомость отправочных элементов

| Марка элемента | Кол-во, шт. | Масса, кг Марки | Масса, кг Всех |
|---|---|---|---|
| СТ.У(П).80х80х3.2370.Ф | 1 | 35.22 | 35.22 |
| | | Итого: | 35.22 |

СТ.У(П).80х80х3.2370.Ф (2334) ТИП 2

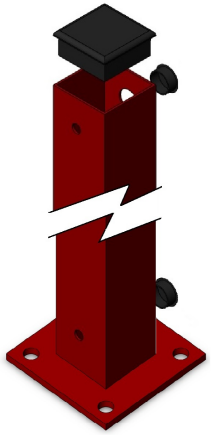

Столб промежуточный

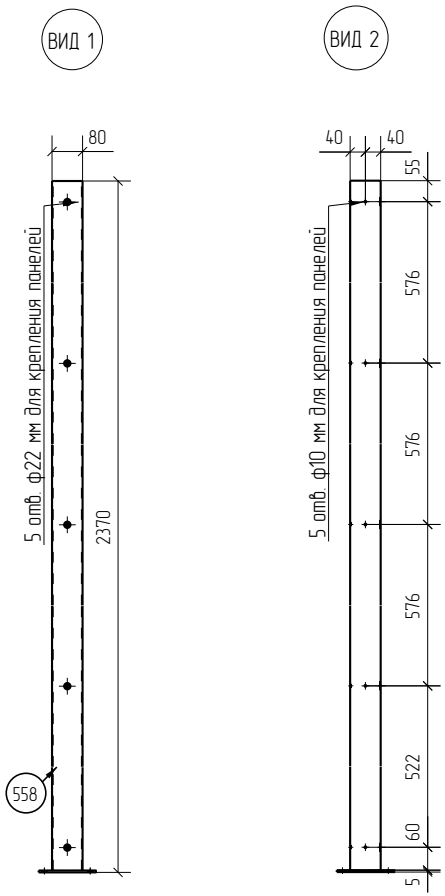


Столб угловой

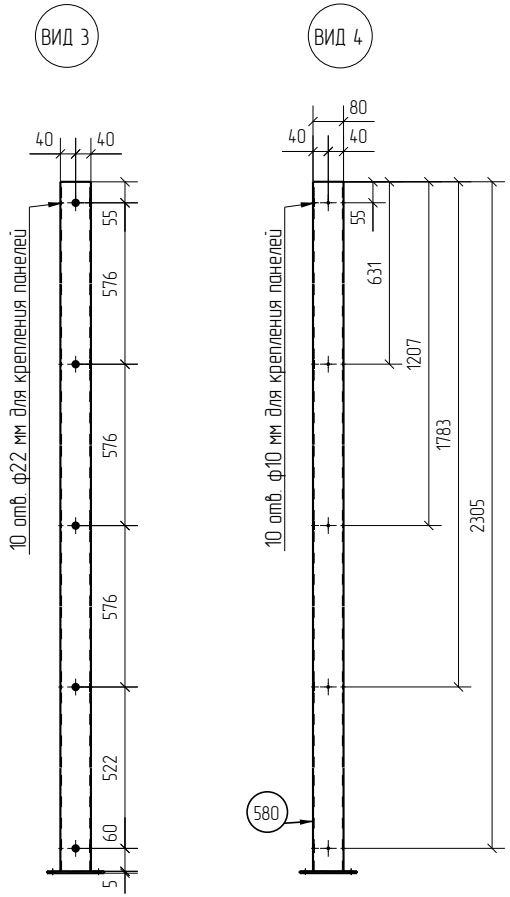


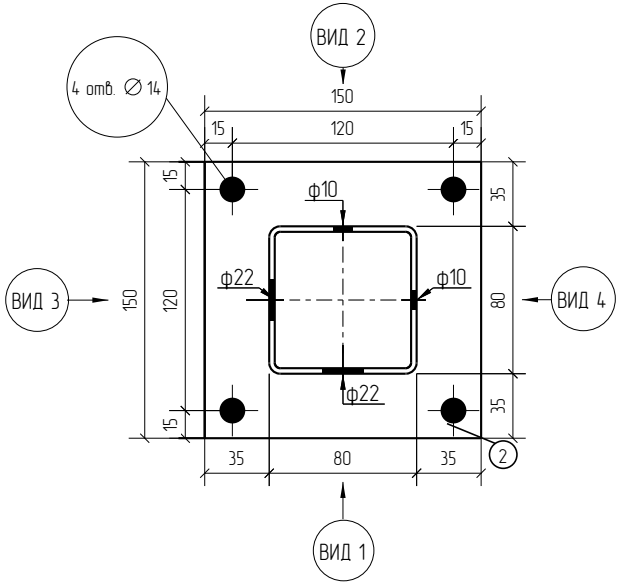


3D

Zn

RAL

## Площадь окраски отправочных элементов

| Марка элемента | Кол-во, шт. | Площадь, м² Марки | Площадь, м² Всех |
|---|---|---|---|
| СТ.У(П).80х80х3.2370.Ф | 1 | 1.61 | 1.61 |
| | | Итого: | 1.61 |

Столб угловой (промежуточный)
из ОЦ (ГЦ) профильной трубы 80х80х3
длиной 2370 мм, с фланцем
для 3Д панелей высотой 2334 мм.
Покрытие: RAL (без покрытия)

| Изм. | Кол.уч. | Лист | №док. | Подп. | Дата | СТ.У(П).80х80х3.2370.Ф | Стадия | Лист | Листов |
|---|---|---|---|---|---|---|---|---|---|
| | | | | | | | Р | | |
| Разработал | | Воронков | | | 29.01.21 | Столбы Промежуточные (Угловые) | afence | | |

Согласовано

Взам. инв. №

Подп. и дата

Инв. № подл.

Формат: А3

## Спецификация деталей

| Марка элемента | Дет. N | Кол. шт. | Профиль | Длина, мм | Масса, кг шт. | Масса, кг общ. | Масса, кг марки | Марка стали | Примечание |
|---|---|---|---|---|---|---|---|---|---|
| СТ.У(П).80х80х3.2570.Ф | 581 | 1 | □80Х3.0 оцинкованный | 2565 | 18.14 | 18.14 | | С245 | отв., |
| | 2 | 2 | —5Х150 оцинкованный | 150 | 0.88 | 1.76 | | С245 | отв., |
| | 557 | 1 | □80Х3.0 оцинкованный | 2565 | 18.14 | 18.14 | | С245 | отв., |
| | | | | | | | 38.04 | | |

## Ведомость отправочных элементов

| Марка элемента | Кол-во, шт. | Масса, кг Марки | Масса, кг Всех |
|---|---|---|---|
| СТ.У(П).80х80х3.2570.Ф | 1 | 38.04 | 38.04 |
| | | Итого: | 38.04 |

СТ.У(П).80х80х3.2570.Ф (2534) ТИП 2

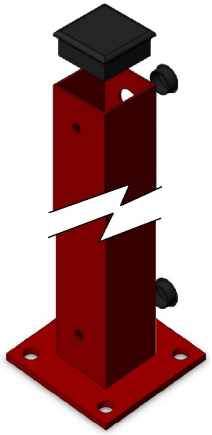

Столб промежуточный

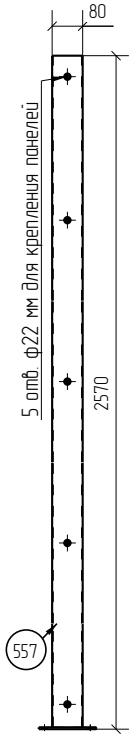


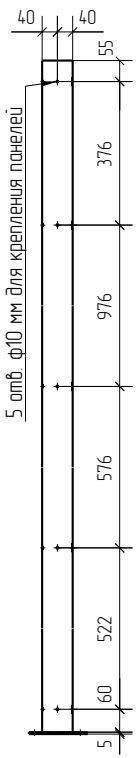


Столб угловой

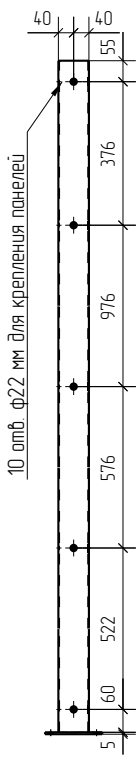


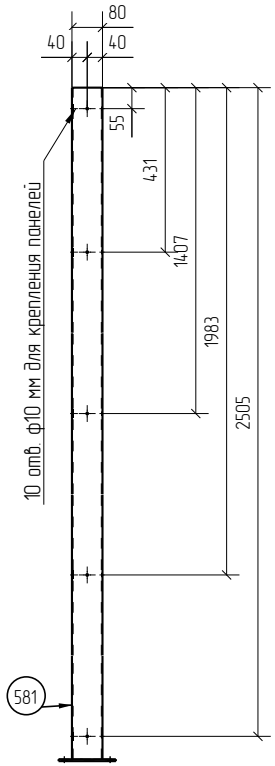


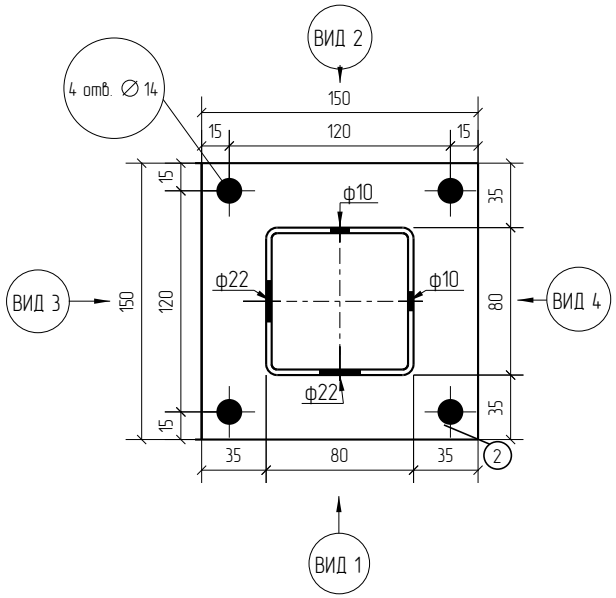


3D

Zn

RAL

## Площадь окраски отправочных элементов

| Марка элемента | Кол-во, шт. | Площадь, м² Марки | Площадь, м² Всех |
|---|---|---|---|
| СТ.У(П).80х80х3.2570.Ф | 1 | 1.74 | 1.74 |
| | | Итого: | 1.74 |

Столб угловой (промежуточный)
из ОЦ (ГЦ) профильной трубы 80х80х3
длиной 2570 мм, с фланцем
для 3Д панелей высотой 2534 мм.
Покрытие: RAL (без покрытия)

| Изм. | Кол.уч. | Лист | №док. | Подп. | Дата | СТ.У(П).80х80х3.2570.Ф | Стадия | Лист | Листов |
|---|---|---|---|---|---|---|---|---|---|
| | | | | | | | Р | | |
| Разработал | | Воронков | | | 29.01.21 | Столбы Промежуточные (Угловые) | afence | | |

Согласовано

Взам. инв. №

Подп. и дата

Инв. № подл.

Формат: А3

## Спецификация деталей

| Марка элемента | Дет. N | Кол. шт. | Профиль | Длина, мм | Масса, кг шт. | Масса, кг общ. | Масса, кг марки | Марка стали | Примечание |
|---|---|---|---|---|---|---|---|---|---|
| СТ.У(П).80х80х3.2770.Ф | 573 | 1 | □80Х3.0 оцинкованный | 2765 | 19.56 | 19.56 | | С245 | отв., |
| | 2 | 2 | –5Х150 оцинкованный | 150 | 0.88 | 1.76 | | С245 | отв., |
| | 553 | 1 | □80Х3.0 оцинкованный | 2765 | 19.56 | 19.56 | | С245 | отв., |
| | | | | | | | 40.88 | | |

## Ведомость отправочных элементов

| Марка элемента | Кол-во, шт. | Масса, кг Марки | Масса, кг Всех |
|---|---|---|---|
| СТ.У(П).80х80х3.2770.Ф | 1 | 40.88 | 40.88 |
| | | Итого: | 40.88 |

СТ.У(П).80х80х3.2770.Ф (2734) ТИП 2

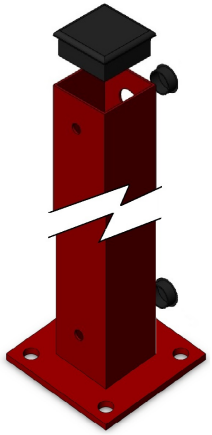

Столб промежуточный

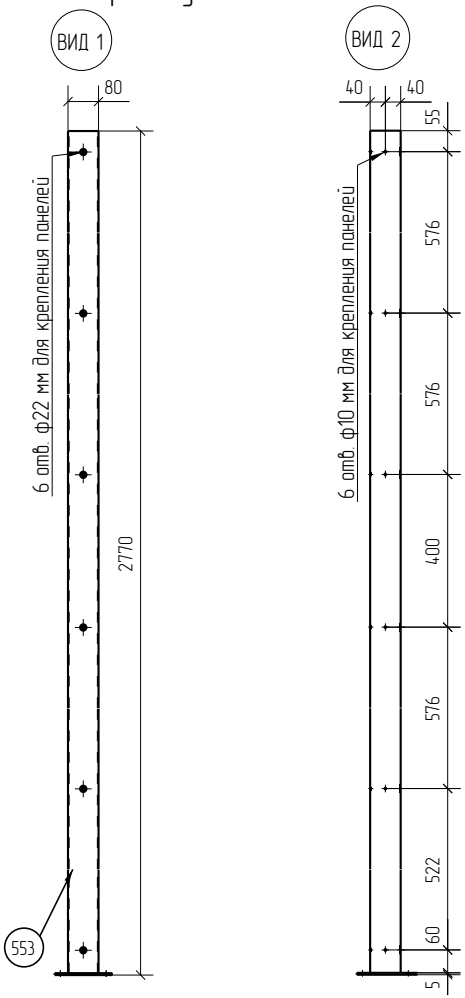


Столб угловой

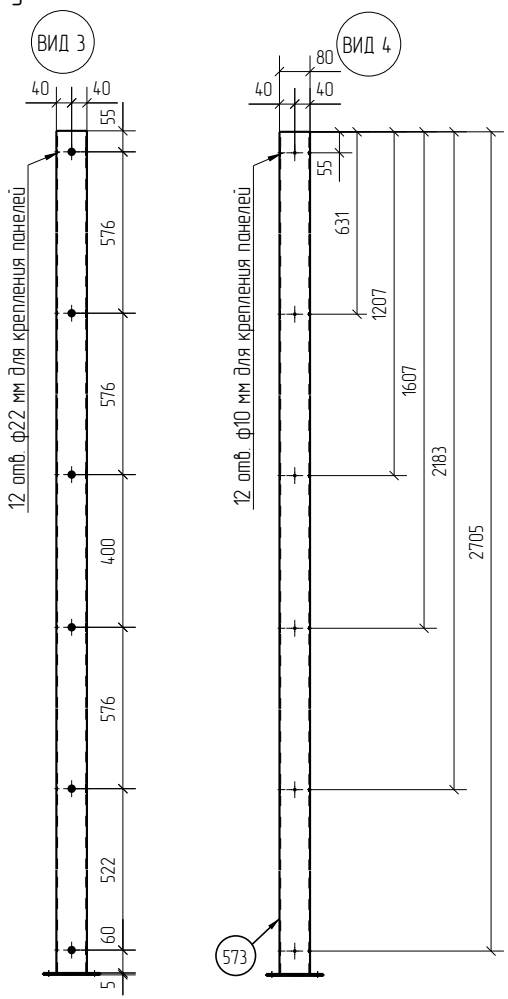


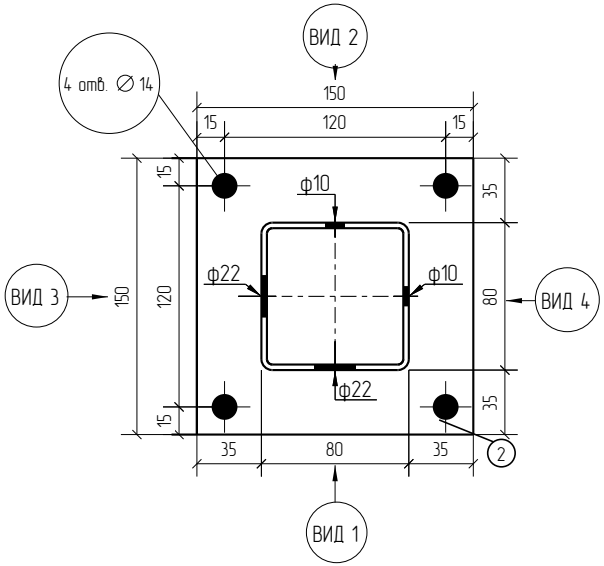


3D

Zn

RAL

## Площадь окраски отправочных элементов

| Марка элемента | Кол-во, шт. | Площадь, м² Марки | Площадь, м² Всех |
|---|---|---|---|
| СТ.У(П).80х80х3.2770.Ф | 1 | 1.87 | 1.87 |
| | | Итого: | 1.87 |

Столб угловой (промежуточный)
из ОЦ (ГЦ) профильной трубы 80х80х3
длиной 2770 мм, с фланцем
для 3Д панелей высотой 2734 мм.
Покрытие: RAL (без покрытия)

| Изм. | Кол.уч. | Лист | №док. | Подп. | Дата | СТ.У(П).80х80х3.2770.Ф | Стадия | Лист | Листов |
|---|---|---|---|---|---|---|---|---|---|
| | | | | | | | Р | | |
| Разработал | | Воронков | | | 29.01.21 | Столбы Промежуточные (Угловые) | afence | | |

Согласовано

Взам. инв. №

Подп. и дата

Инв. № подл.

Формат: А3

## Спецификация деталей

| Марка элемента | Дет. N | Кол. шт. | Профиль | Длина, мм | Масса, кг шт. | Масса, кг общ. | Масса, кг марки | Марка стали | Примечание |
|---|---|---|---|---|---|---|---|---|---|
| СТ.У(П).80х80х3.2970.Ф | 572 | 1 | □80Х3.0 оцинкованный | 2965 | 20.97 | 20.97 | | С245 | отв., |
| | 2 | 2 | —5Х150 оцинкованный | 150 | 0.88 | 1.76 | | С245 | отв., |
| | 552 | 1 | □80Х3.0 оцинкованный | 2965 | 20.97 | 20.97 | | С245 | отв., |
| | | | | | | | 43.70 | | |

## Ведомость отправочных элементов

| Марка элемента | Кол-во, шт. | Масса, кг Марки | Масса, кг Всех |
|---|---|---|---|
| СТ.У(П).80х80х3.2970.Ф | 1 | 43.70 | 43.70 |
| | | Итого: | 43.70 |

СТ.У(П).80х80х3.2970.Ф (2934) ТИП 2

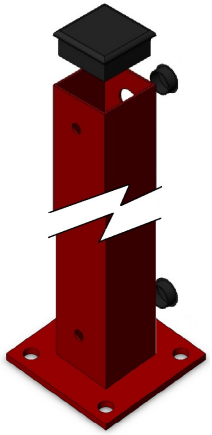

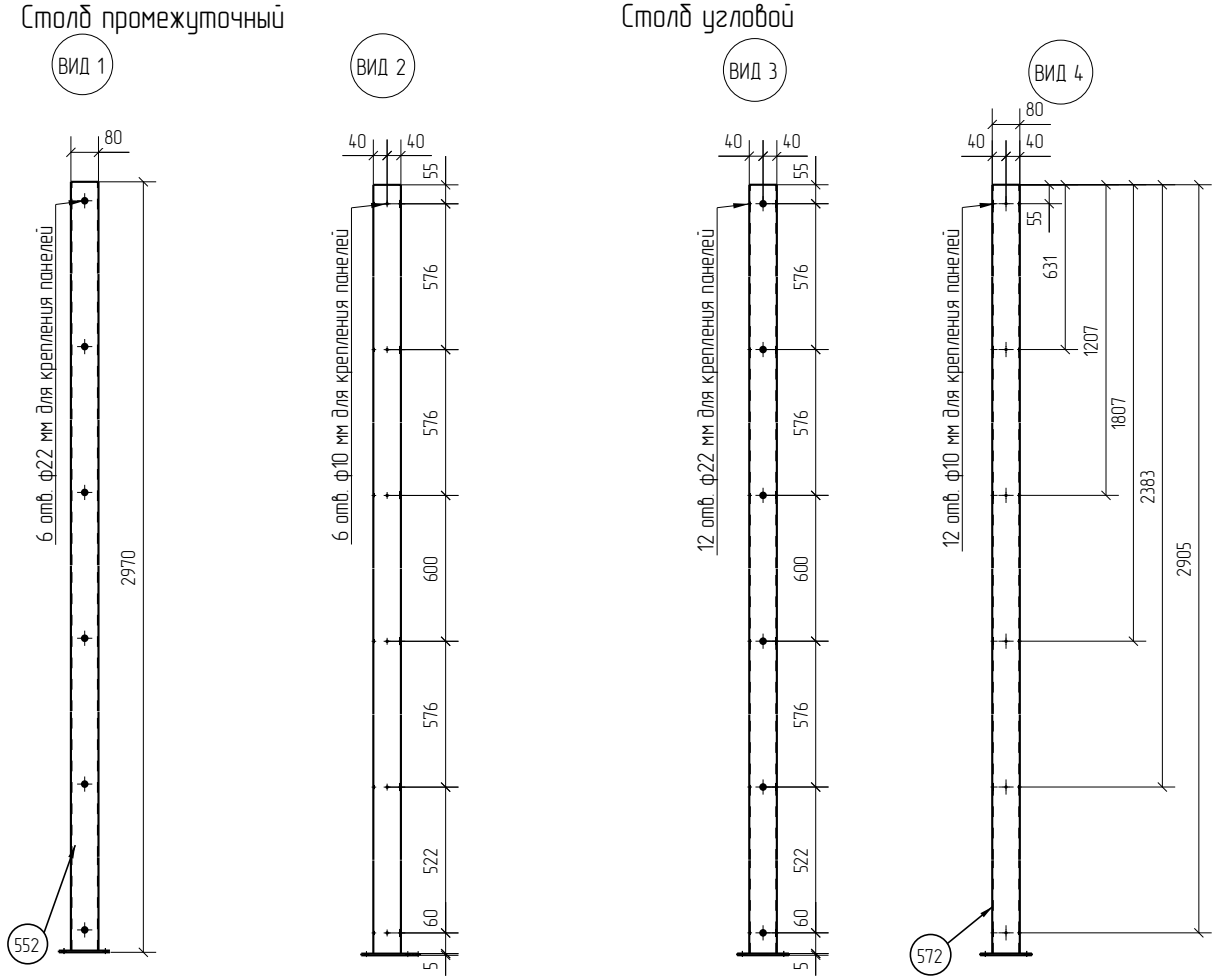


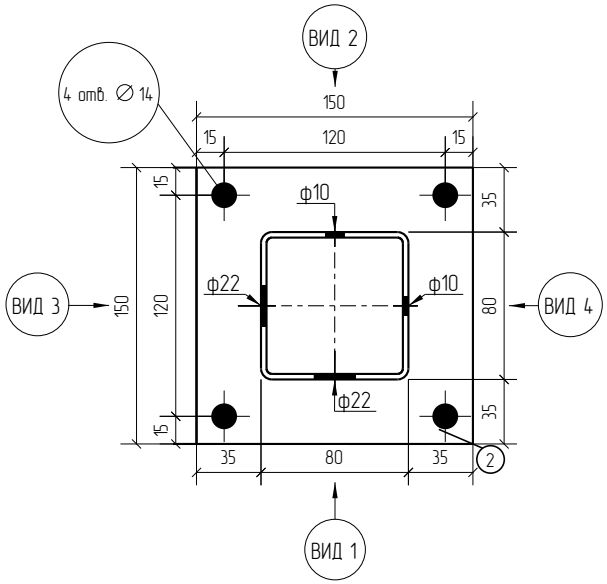


3D

Zn

RAL

## Площадь окраски отправочных элементов

| Марка элемента | Кол-во, шт. | Площадь, м² Марки | Площадь, м² Всех |
|---|---|---|---|
| СТ.У(П).80х80х3.2970.Ф | 1 | 2.00 | 2.00 |
| | | Итого: | 2.00 |

Столб угловой (промежуточный)
из ОЦ (ГЦ) профильной трубы 80х80х3
длиной 2970 мм, с фланцем
для 3Д панелей высотой 2934 мм.
Покрытие: RAL (без покрытия)

| Изм. | Кол.уч. | Лист | №док. | Подп. | Дата | СТ.У(П).80х80х3.2970.Ф | Стадия | Лист | Листов |
|---|---|---|---|---|---|---|---|---|---|
| | | | | | | | Р | | |
| Разработал | | Воронков | | | 29.01.21 | Столбы Промежуточные (Угловые) | afence | | |

Согласовано

Взам. инв. №

Подп. и дата

Инв. № подл.

Формат: А3